

Légende Plomberie Sanitaire	
	réseau EU
	réseau EV
	réseau EU/EV sous dalle
	Alimentation ECS
	Alimentation EFS
	Vanne d'arrêt
	Vanne de réglage
	Clarinette de distribution
	Ballon ECS

Légende CVC	
	Bouche d'extraction à reprendre sur réseaux existants
	Corps de Chauffe à rajouter
	Sèche Mains Electrique

Légende Elec	
	Type 1: Luminaire encastré LED 600x600 24,5W 4640lm
	Type 2 : Réglette LED 13W
	Type 3: Tubulaire LED 16W 615mmx70mm
	Interrupteur simple allumage (E=Etanche)
	Prise de courant 2x16A + Terre
	Prise de courant 2x16A + Terre étanche
	Prise de courant étanche 2x32A+Terre ou IIIP+N+T 32A
	Alimentation spécifique
	Bloc autonome d'éclairage de sécurité d'évacuation

CRECHE DU ROUCAS BLANC
 4, traverse de la Serre
 13007 MARSEILLE
 Mise aux normes d'hygiène et sécurité
Lot 3 : Fluides (CFo/CFa, CVC, Plomberie)
LEGENDE

N° PLAN: 41

indice :

DATE : 01-06-2019


Phase : DCE

Folio : 1/3

ECHELLE : sans


Auteur : JDM

Affaire : 1712-Crèche Roucas Blanc ALMA

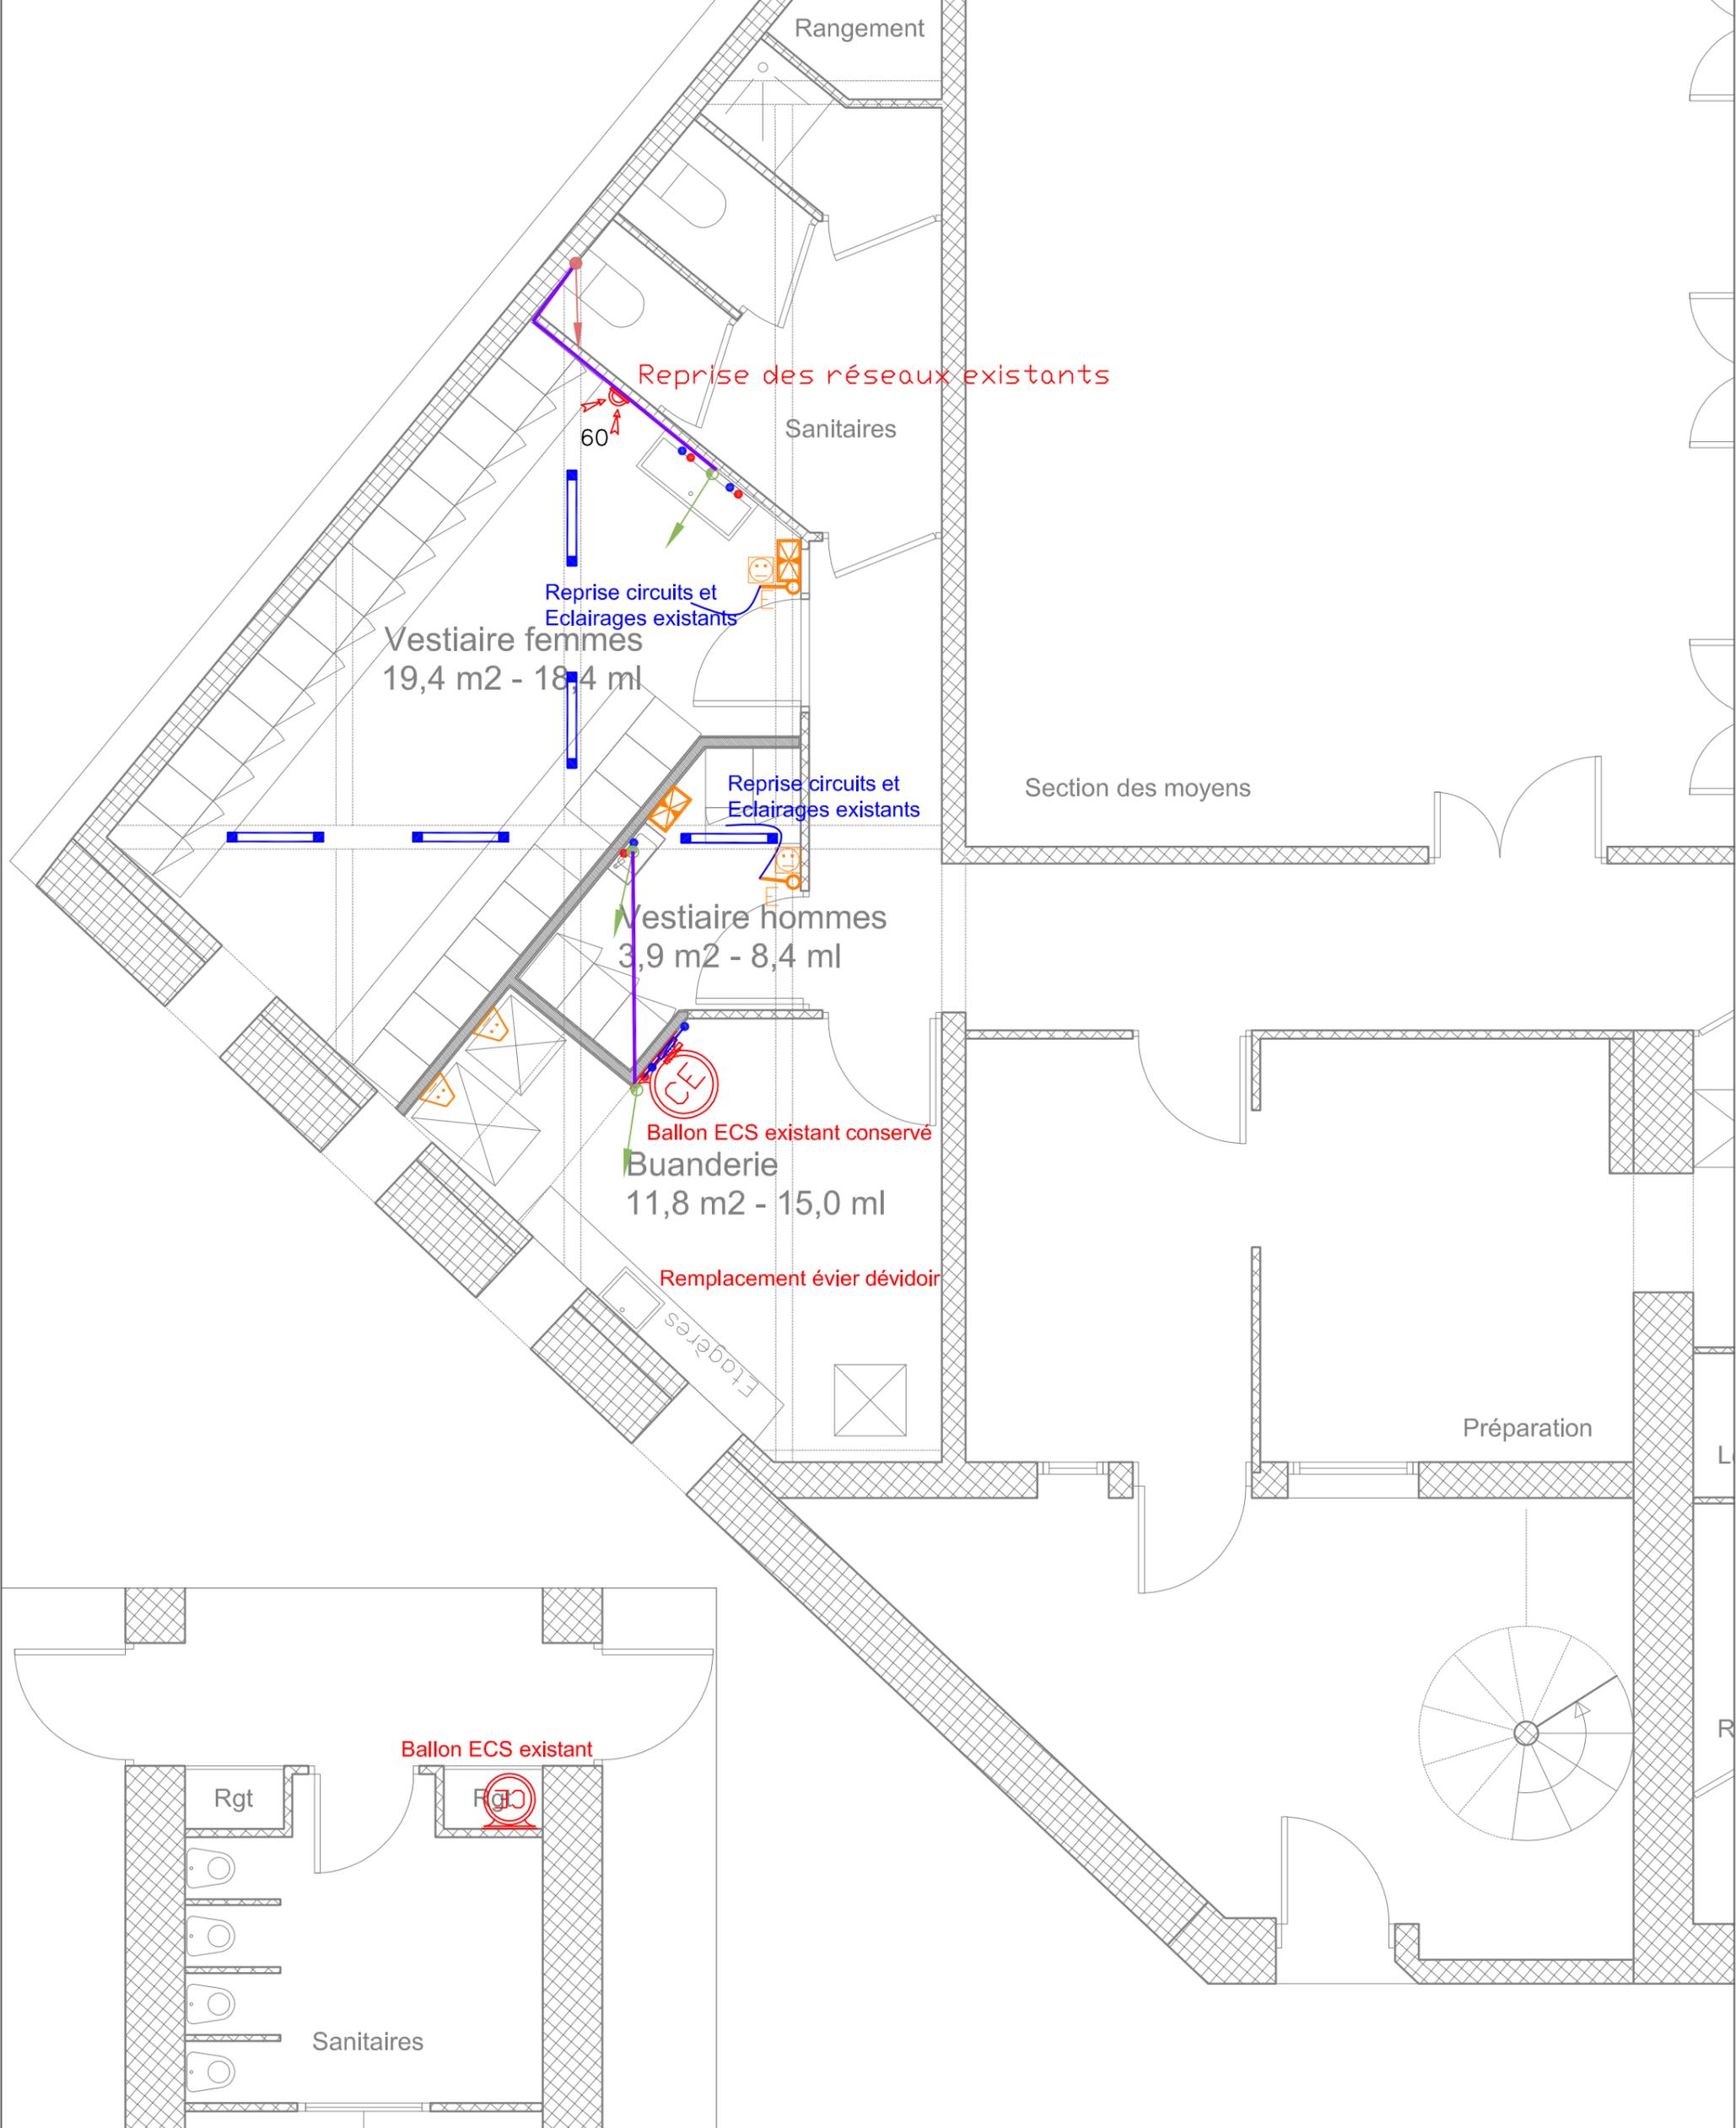

CRECHE DU ROUCAS BLANC
 14, traverse de la Serre
 13007 MARSEILLE
 Mise aux normes d'hygiène et sécurité
Lot 3 : Fluides (CFo/CFa, CVC, Plomberie)
Plan d'Implantation projet RdC

N° PLAN: 42	indice :
DATE : 01-06-2019 Phase : DCE	Folio : 2/3
ECHELLE : 1/50	Auteur : JDM
Affaire : 1712-Crèche Roucas Blanc ALMA	

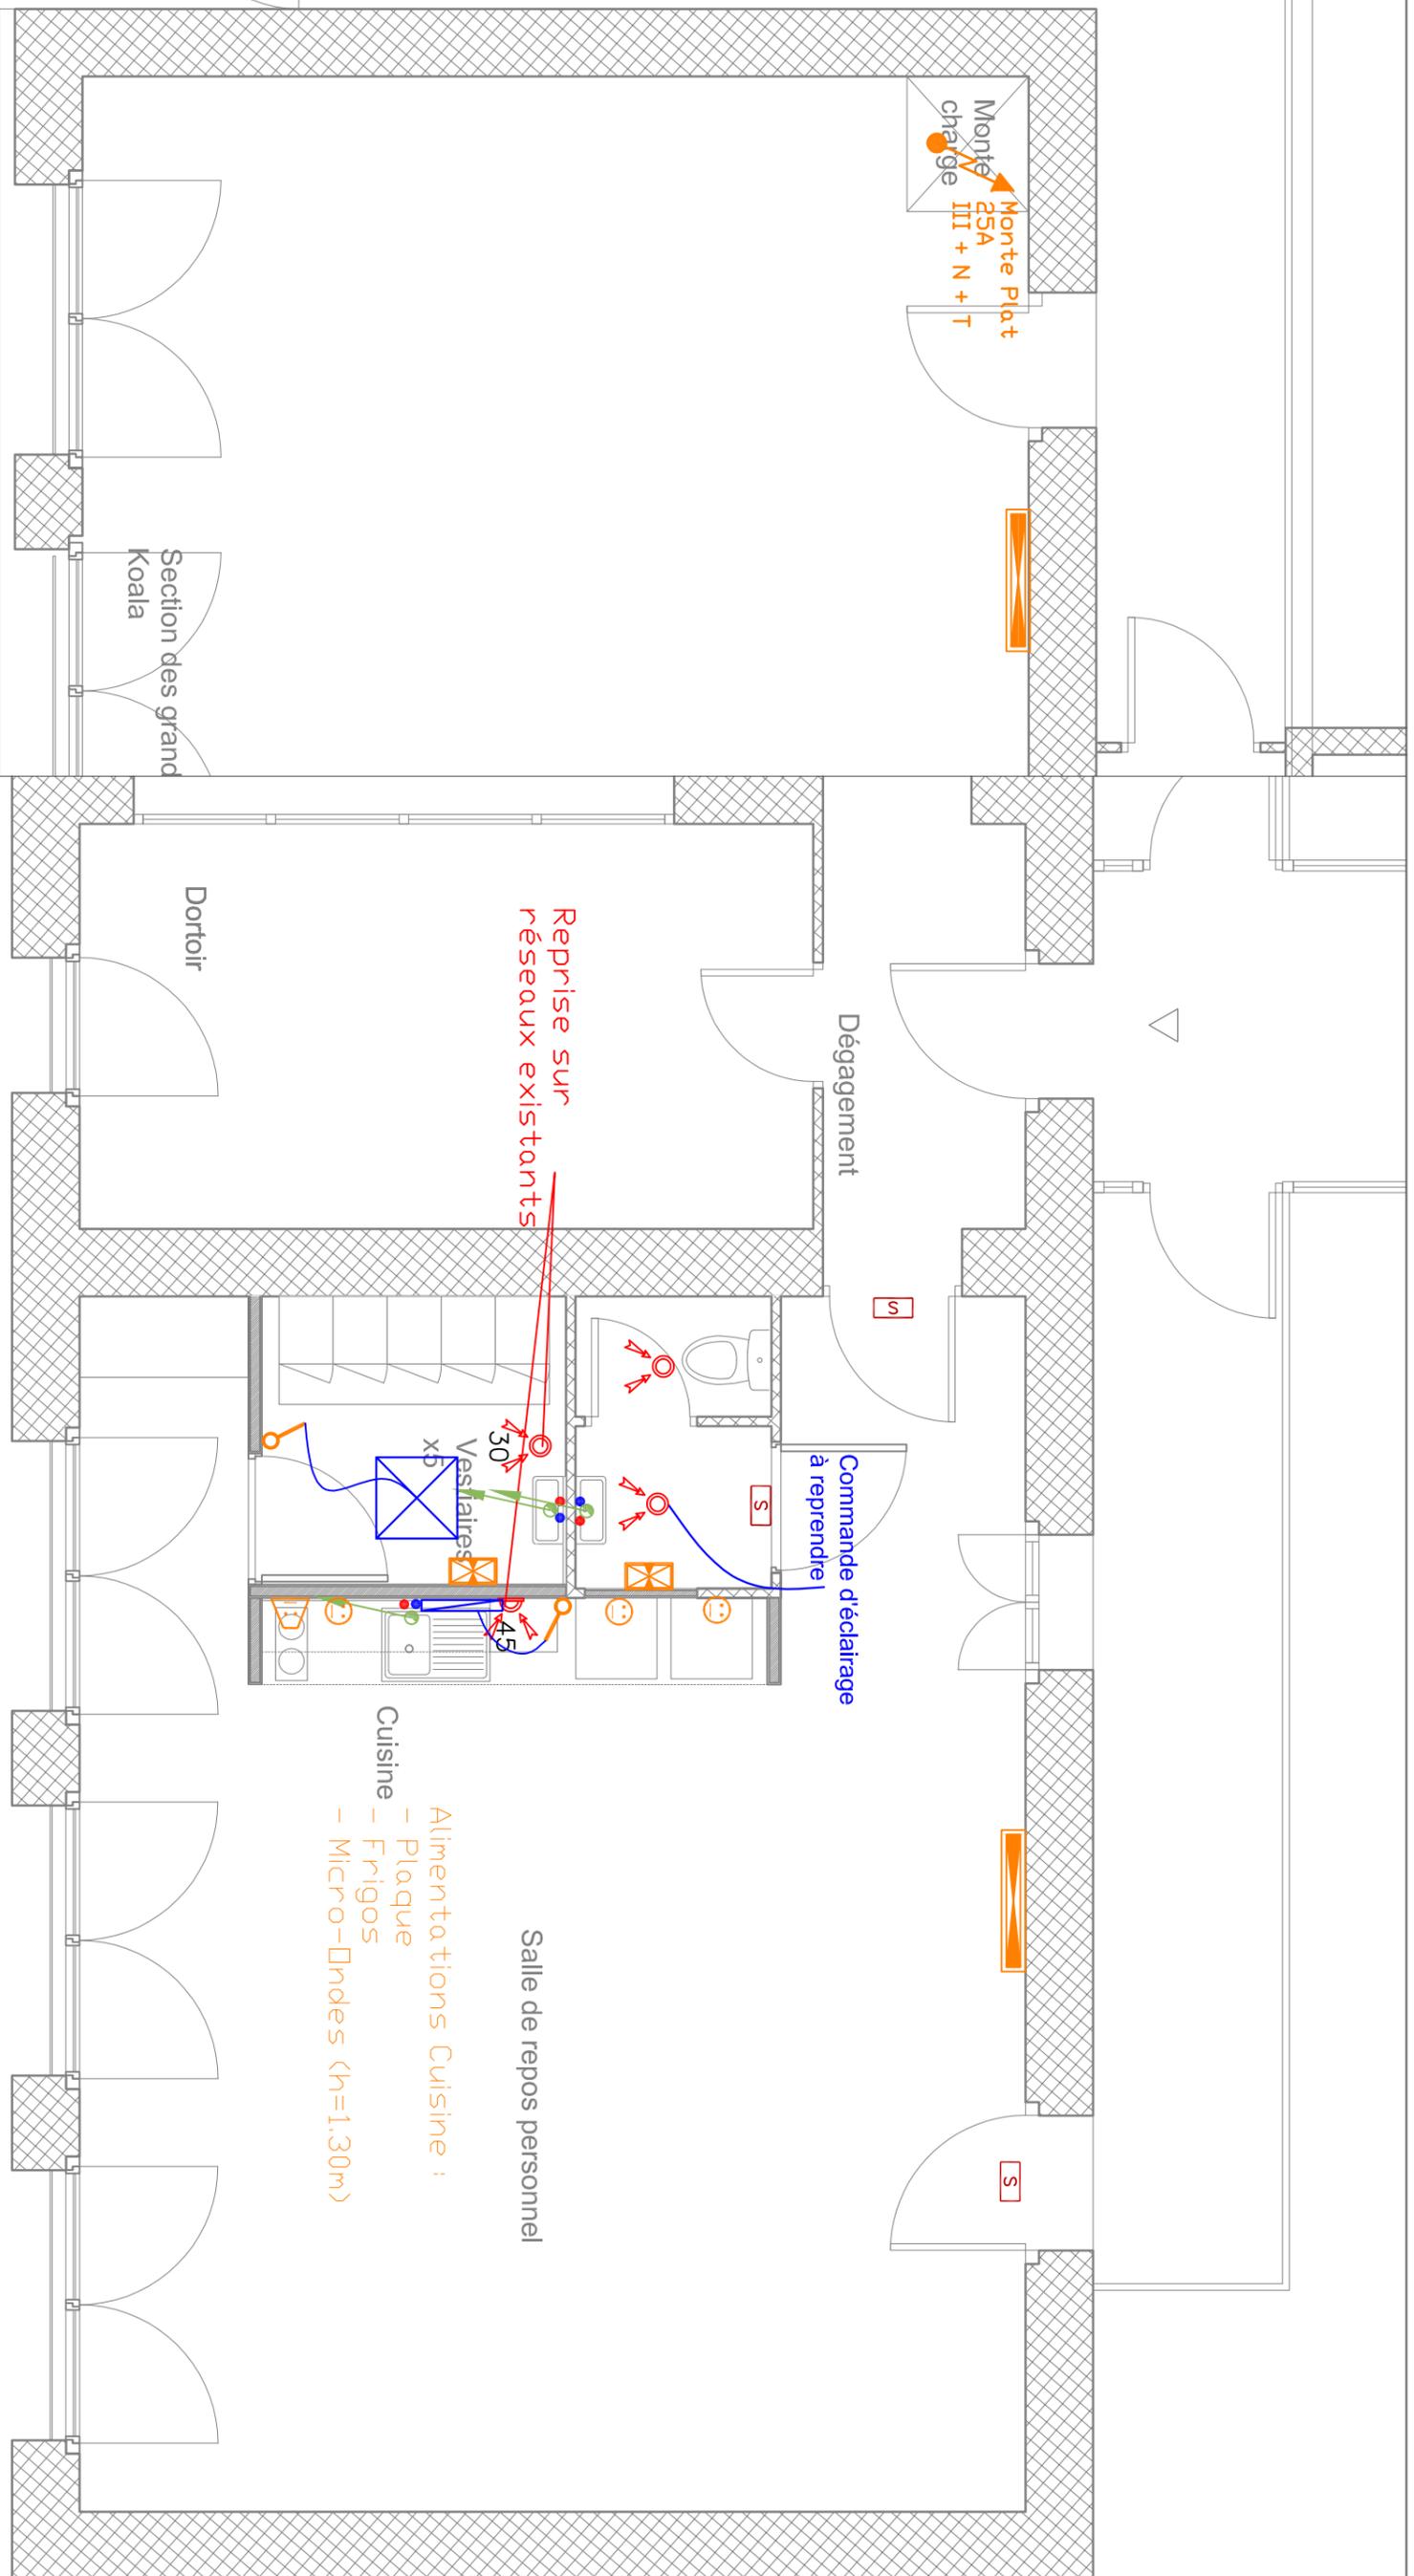

Salle de repos personnel

- Alimentations Cuisine :
- Plaque
 - Frigos
 - Micro-Ondes (h=1.30m)

Me01-200x240h Me01-200x240h Me02-100x240h Me01-200x240h Me01-200x240h Me01-200x240h

CRECHE DU ROUCAS BLANC
 14, traverse de la Serre
 13007 MARSEILLE

Mise aux normes d'hygiène et sécurité

Lot 3 : Fluides (Cfo/CFa, CVC, Plomberie)
Plan d'implantation projet R+1

N° PLAN: 43	indice :
DATE : 01-06-2019	Folio : 3/3
Phase : DCE	Auteur : JDM
ECHELLE : 1/50	

Affaire : 1712-Crèche Roucas Blanc ALMA