



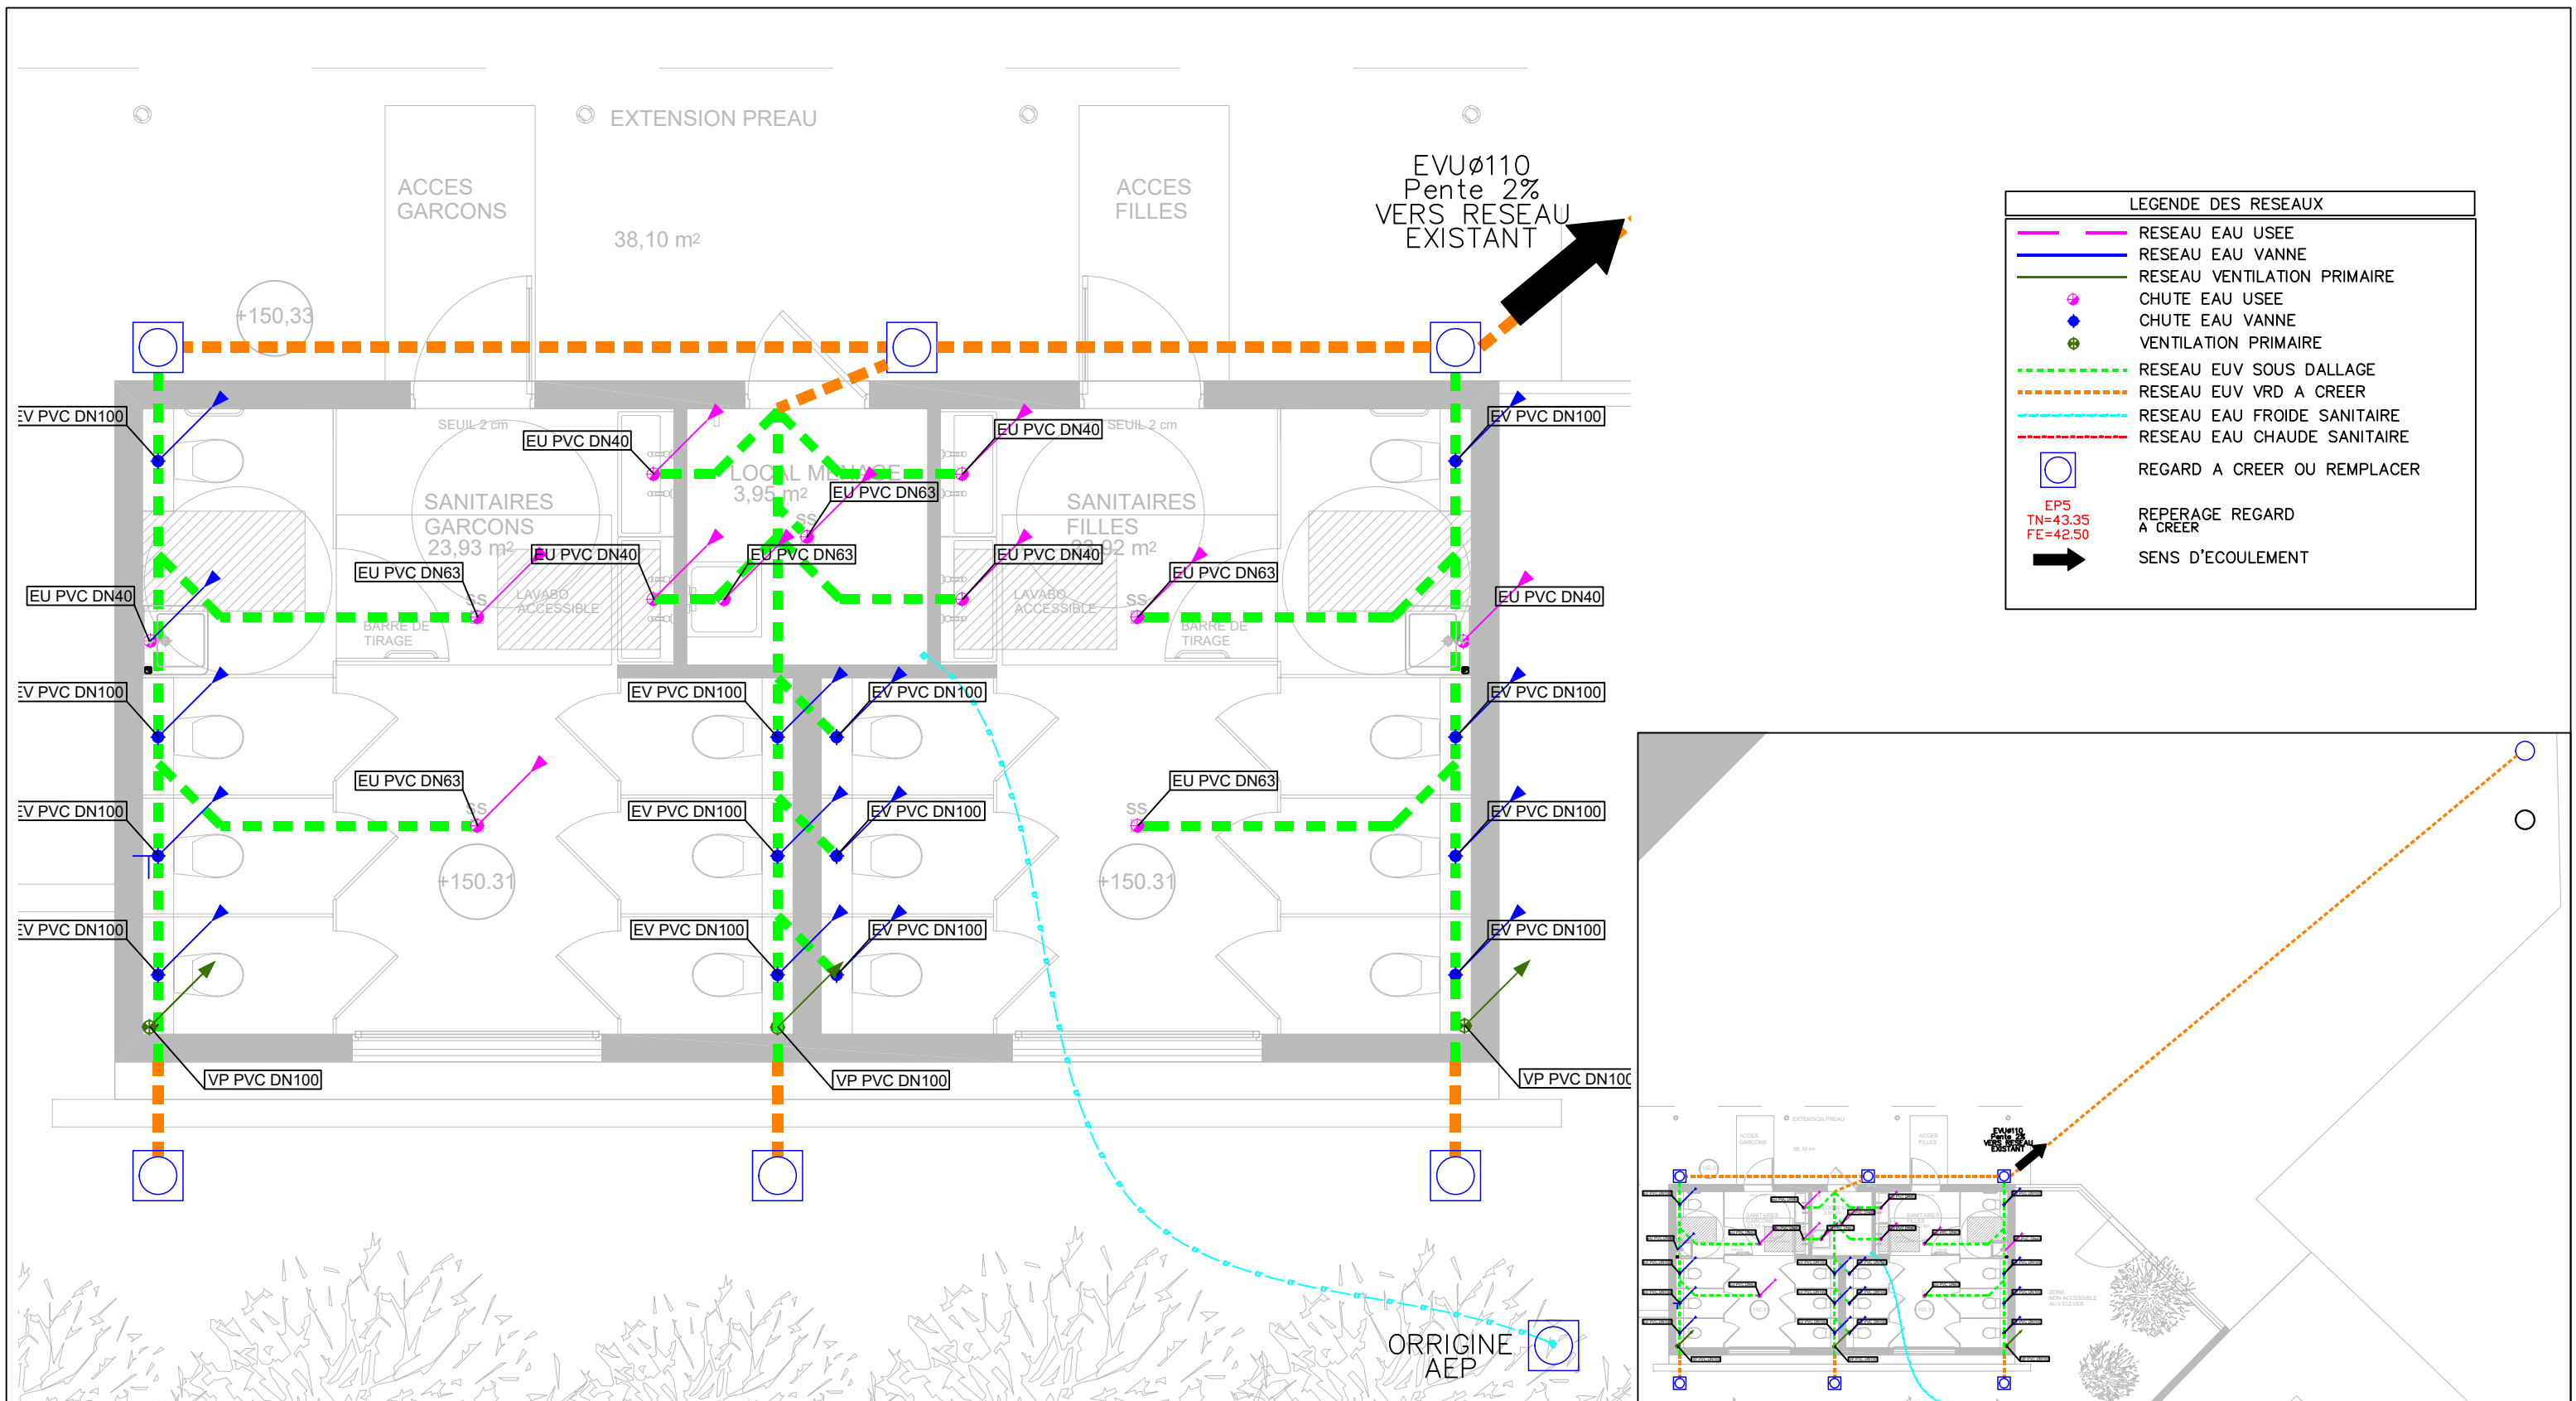

LEGENDE DES RESEAUX	
—	RESEAU EAU USEE
—	RESEAU EAU VANNE
—	RESEAU VENTILATION PRIMAIRE
●	CHUTE EAU USEE
●	CHUTE EAU VANNE
●	VENTILATION PRIMAIRE
- - -	RESEAU EUV SOUS DALLAGE
- - -	RESEAU EUV VRD A CREER
- - -	RESEAU EAU FROIDE SANITAIRE
- - -	RESEAU EAU CHAUDE SANITAIRE
 	REGARD A CREER OU REMPLACER
EP5 TN=43.35 FE=42.50	REPERAGE REGARD A CREER
➔	SENS D'ECOULEMENT

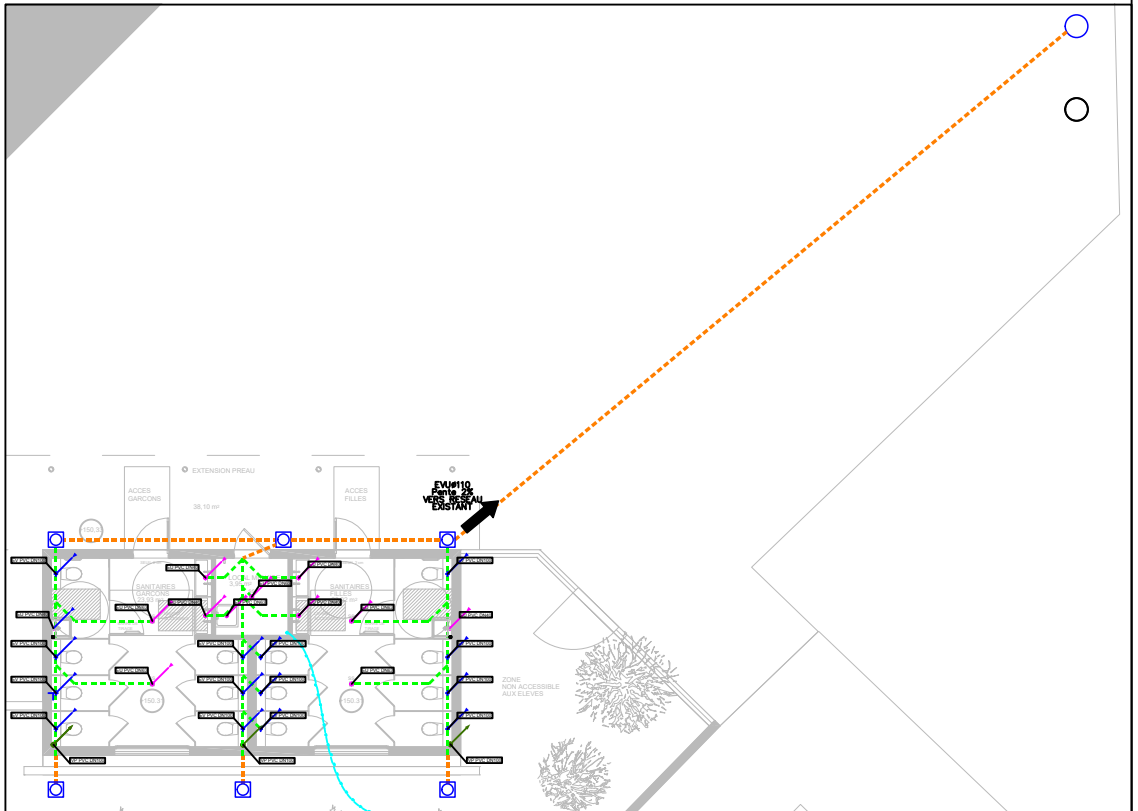

Plan VRD - 1/500

Maître d'ouvrage:	Architecte:	Maître d'oeuvre:	Affaire:	Titre du plan:	Phase: DCE	Echelle: 1/100	Format: A3	N° du plan: Plomb01
	 i-LOT Architecture Unité d'Habitation Le Corbusier 4ème Rue n°43 280 Bd Michelet – 13008 MARSEILLE Tél : 09 52 46 02 04 Fax : 04 91 22 85 12	 ACP Agence Conseil PACA 3476 Quartier le Vaisseau RN8 13420 GEMENOS societe.acp@orange.fr	Ecole élémentaire Saint Antoine Thollon Création de sanitaires	Plomberie sous dallage				
					Indice	Date	Désignation	
					0	03.2018	ORIGINE	
					A	–	–	
					B	–	–	
					C	–	–	