


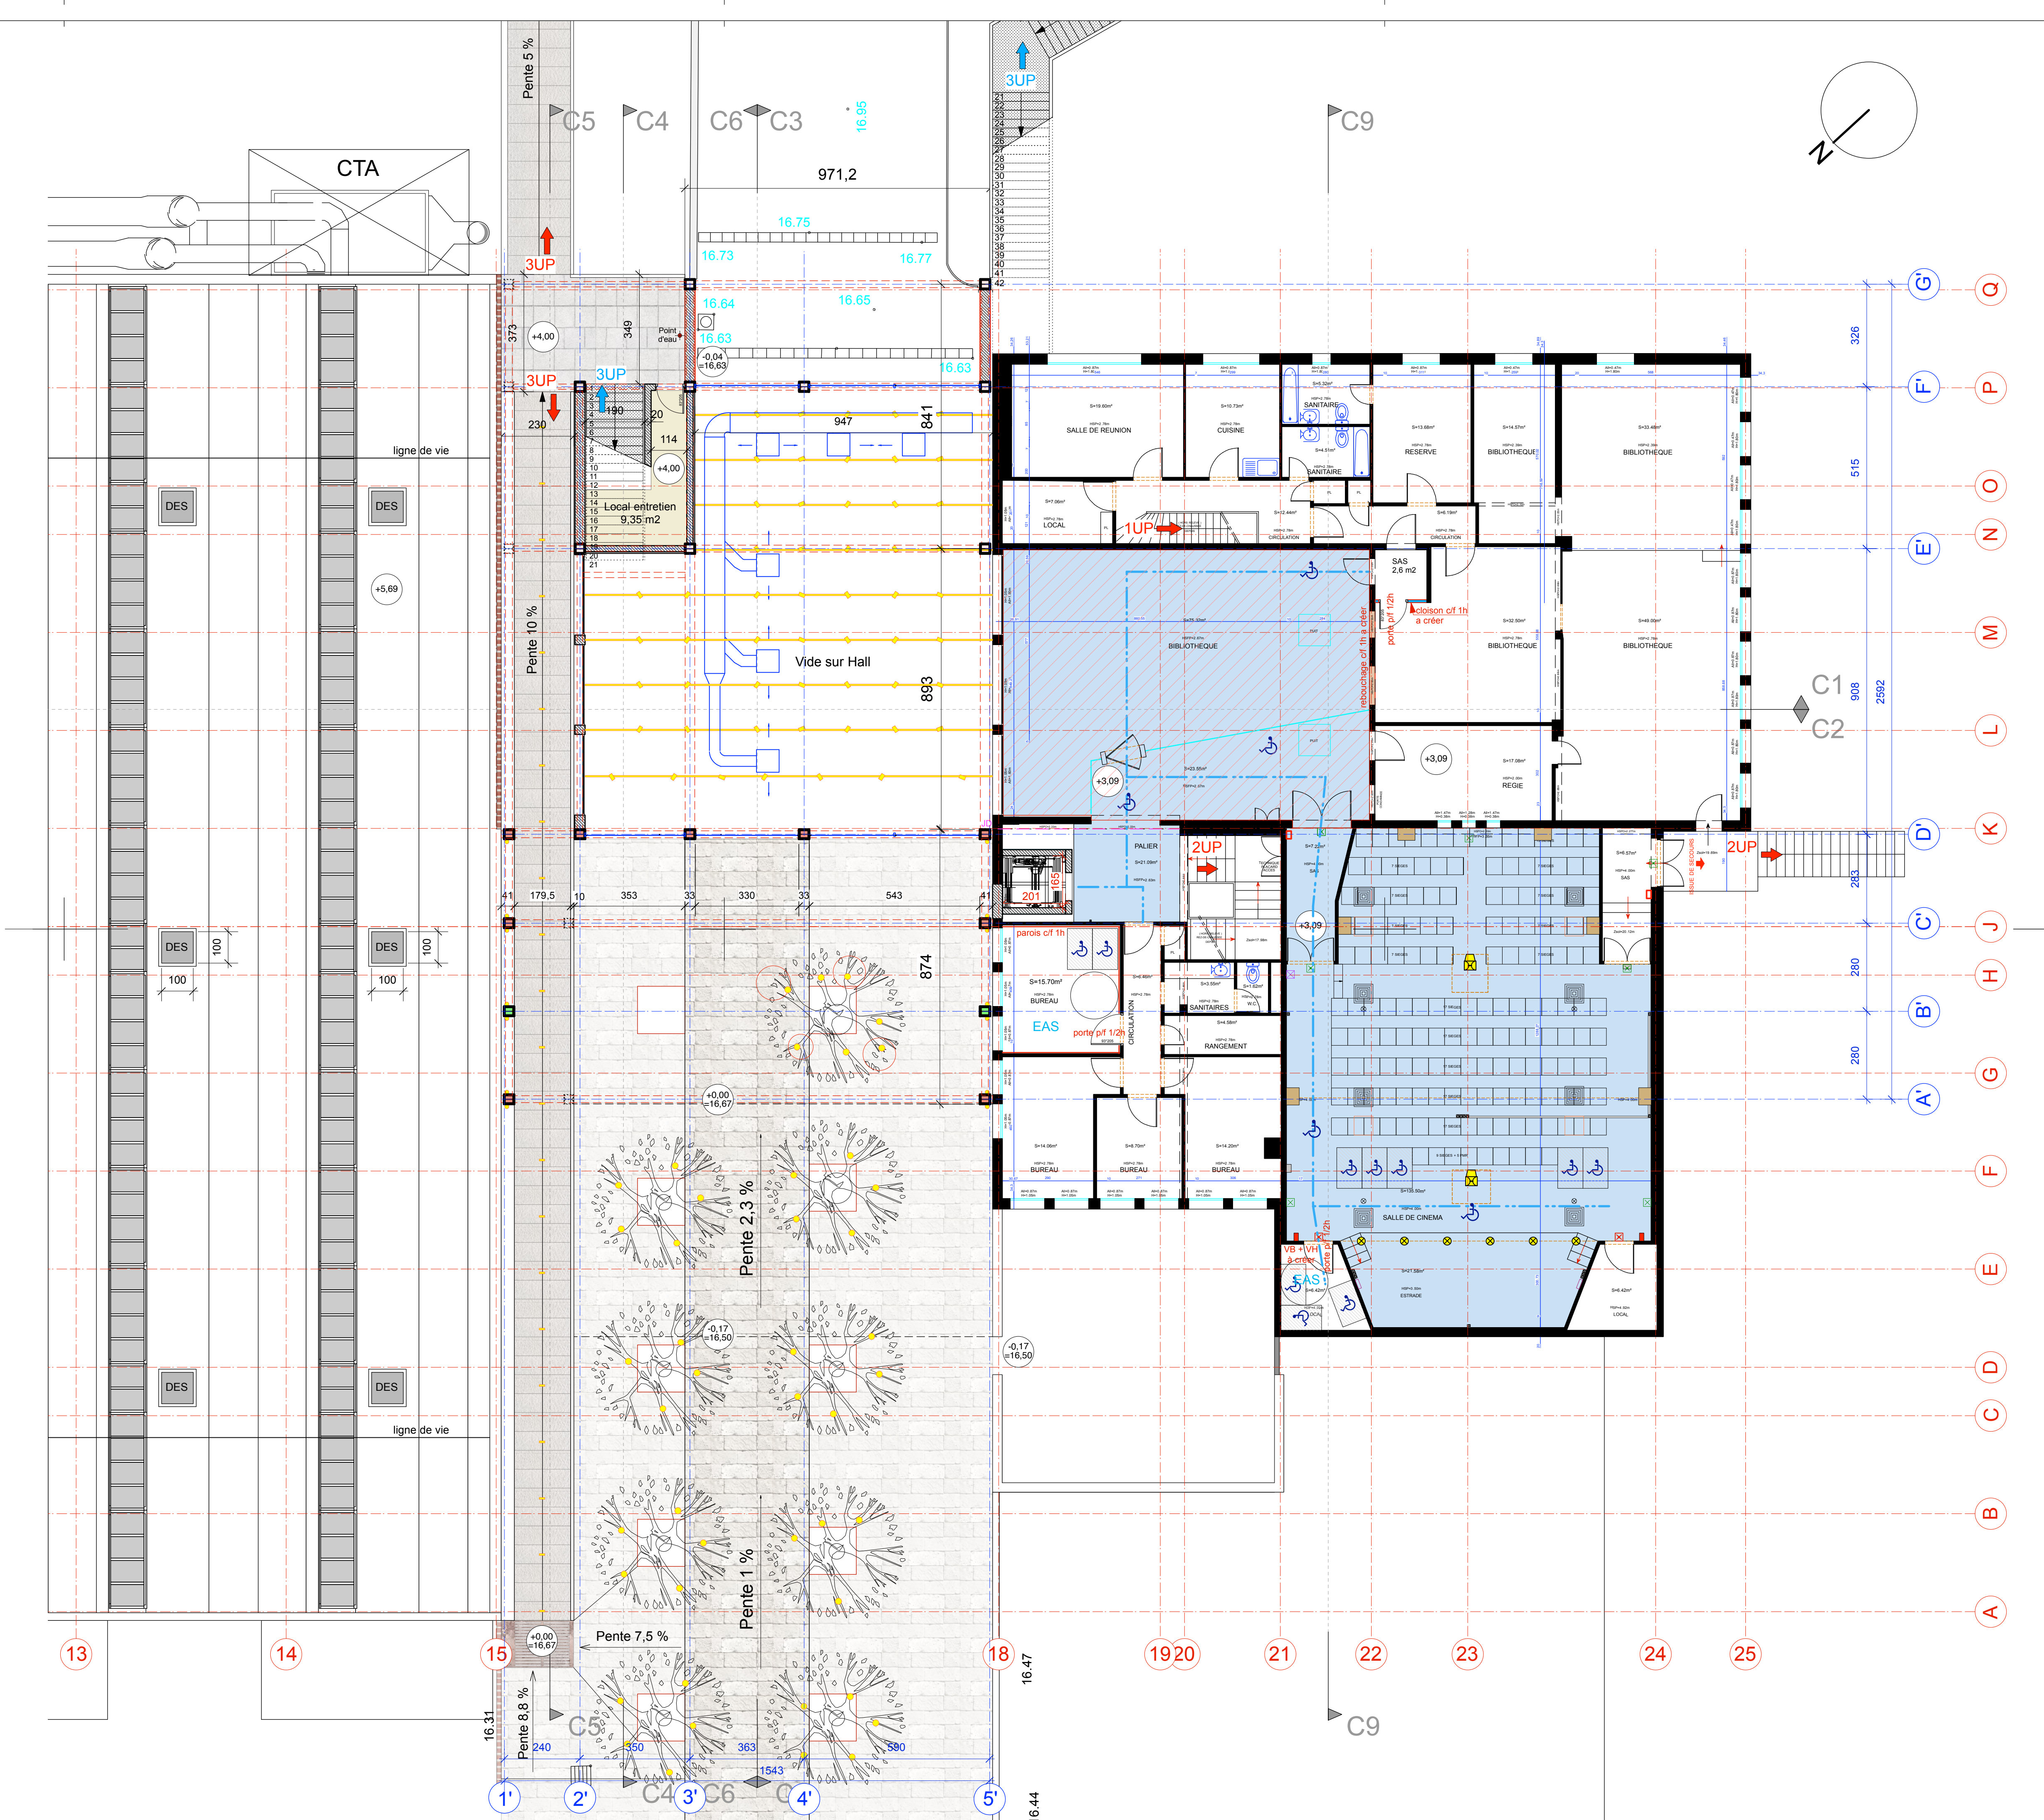

Musée d'Art Contemporain [mac] Pour les études Climatologiques et travaux d'urgence 69, rue d'Alsace – 13008 MARSEILLE			
APD			
	VILLE DE MARSEILLE DGAV - CTBS 5 Place St Augustin - 13007 MARSEILLE T 04 91 14 12 10 M 04 91 14 12 10 Mail : jeanpierre@marseille.fr	MAITRE D'OUVRAGE	Type de document
	MAC Marseille 68 rue d'Alsace 13 008 MARSEILLE T 04 91 15 24 42 Mail : info@macmarseille.fr	MAITRE D'USAGE	Permis de Construire (complements)
	Bureau Architecture Méditerranéenne 10 Rue de la Gardevie 13 002 MARSEILLE T 04 91 59 45 70 - Fax 04 91 59 49 71 Mail : maison.mpsa@bureau-bam.com www.bureau-bam.com	ARCHITECTE	Nom du document Plan R+1 PRO
	scène 2 rue Golemarie 06000 Nice T +33 (0) 4 93 86 15 70 www.birgitte.fr	MUSÉOGRAPHIE	Numéro du document PC 39-40 (9)
	Oteis Sudalpe 550 Avenue PIG De La Lacaille CS 0040 - 13793 Aix-en-Provence Cedex 3 T +33 (0) 4 42 42 26 20 thermy.oteisgroup.fr www.oteis.fr	INGENIEUR	Date de création 30 Août 2017
		CONTROLE TECHNIQUE	Echelle 1 / 100 e
		COORDINATION SSI	Indice et date modification
		CONTROLE SPS	