
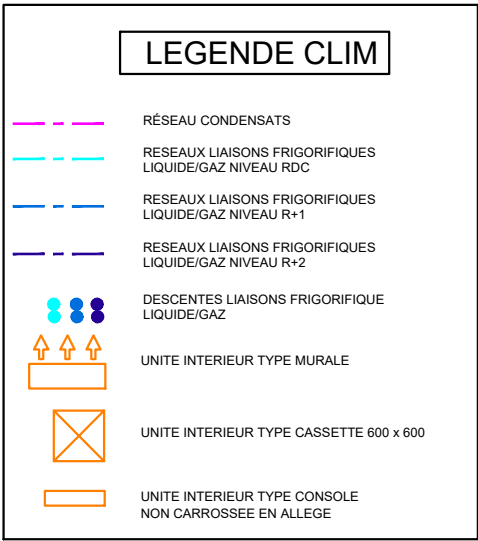
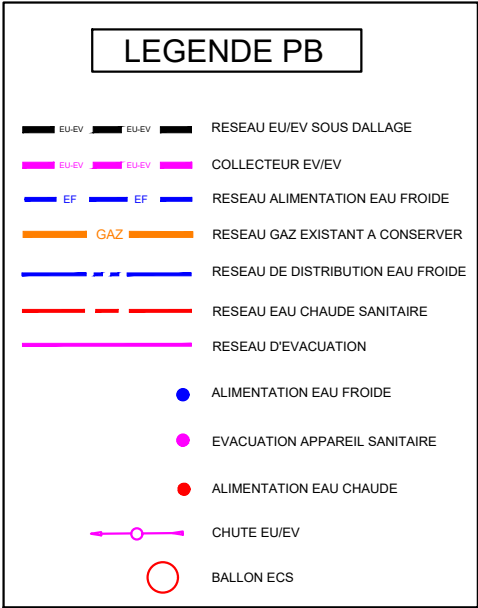


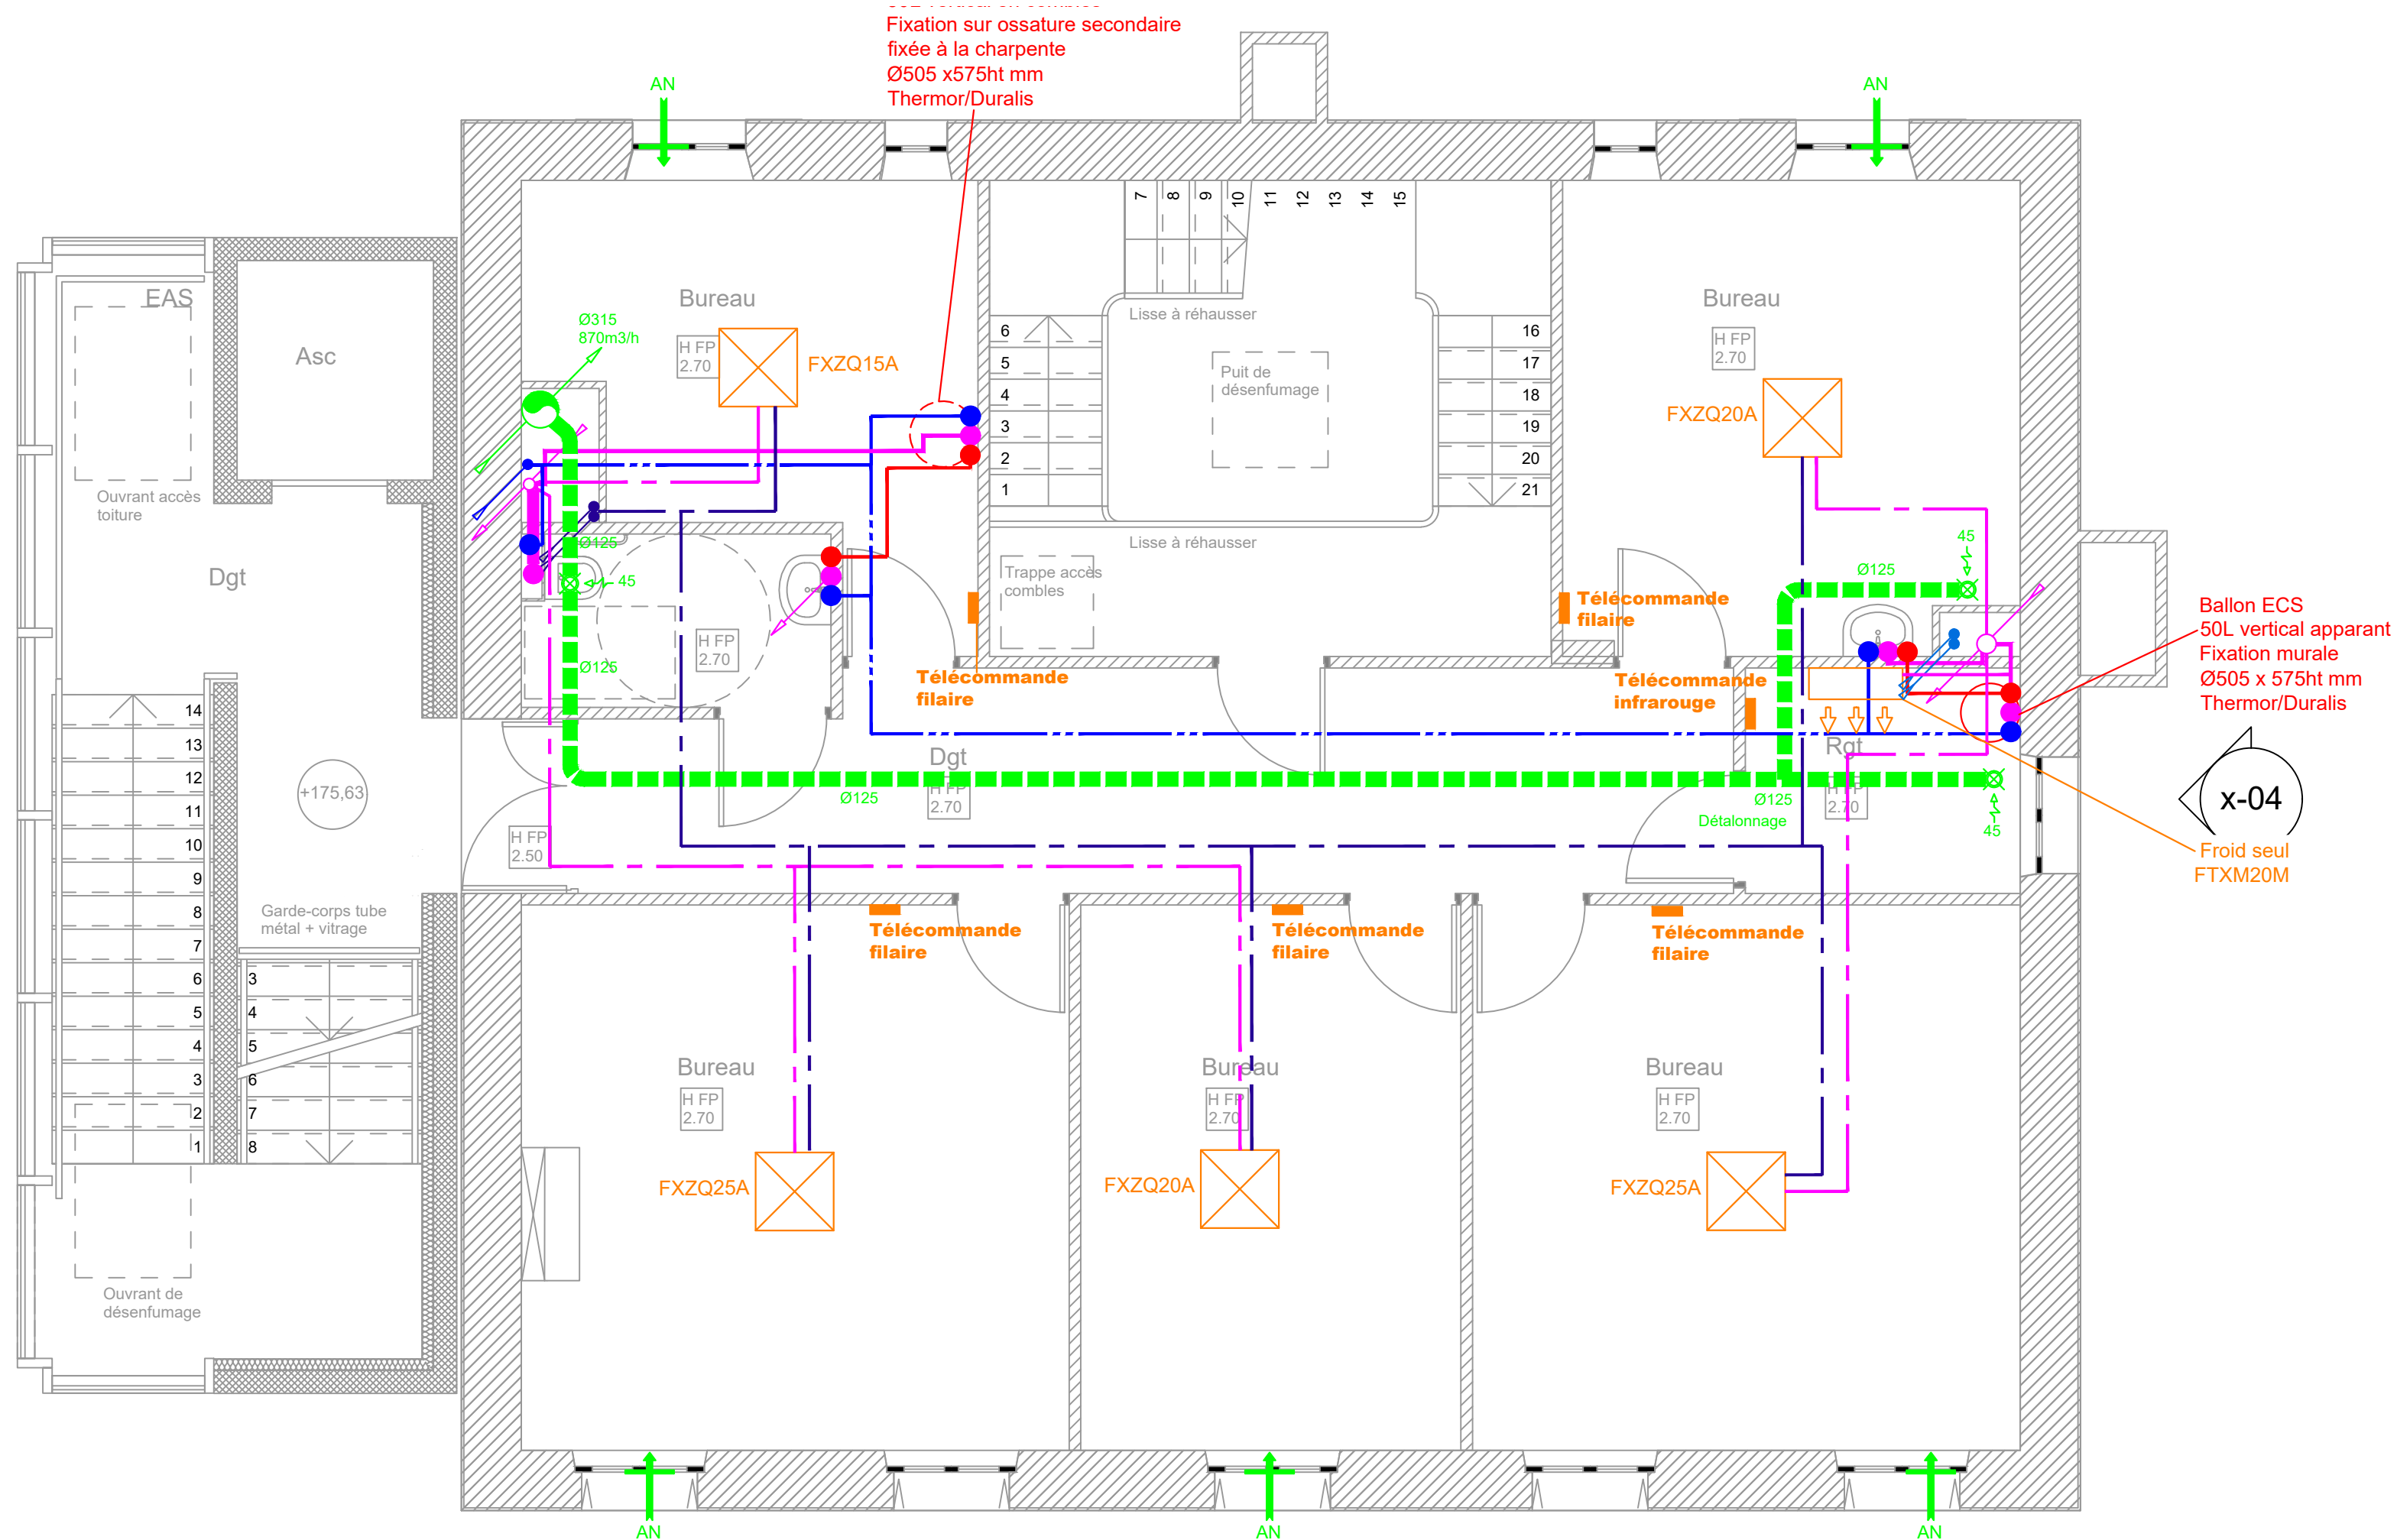

RENOVATION ET ADAPTATION DU CHATEAU ESPERANZA

Maitre d'ouvrage :
VILLE DE MARSEILLE
DGAVE DTB SUD
37, Bd Perrier
13008 Marseille

Tel : 04 91 55 18 50
pthoumazou@marseille.fr

Maitrise d'Oeuvre :
Chauvin Didier Architecte DPLG
126 rue d'Aubagne 13006 Marseille
Tel : 06 63 78 99 59 Fax : 09 72 29 47 60
chauvin.didier@numericable.fr
BET : S.T. Ingenierie
Parc d'activités de Gémenos
ch de Font Serene Le grand Bosquet
Tel : 04 45 18 62 45 Fax : 04 42 70 09 13
contact@st-ingenierie.com

PHASE DCE

Site : 129 avenue Fernandel 13012 Marseille

Niveau R+2 - Valvert
Plomberie - Chauffage et rafraichissement - Ventilation

Phase : DCE

Date : Oct 2019

Echelle : 1:50

Numero :

CVC 04