


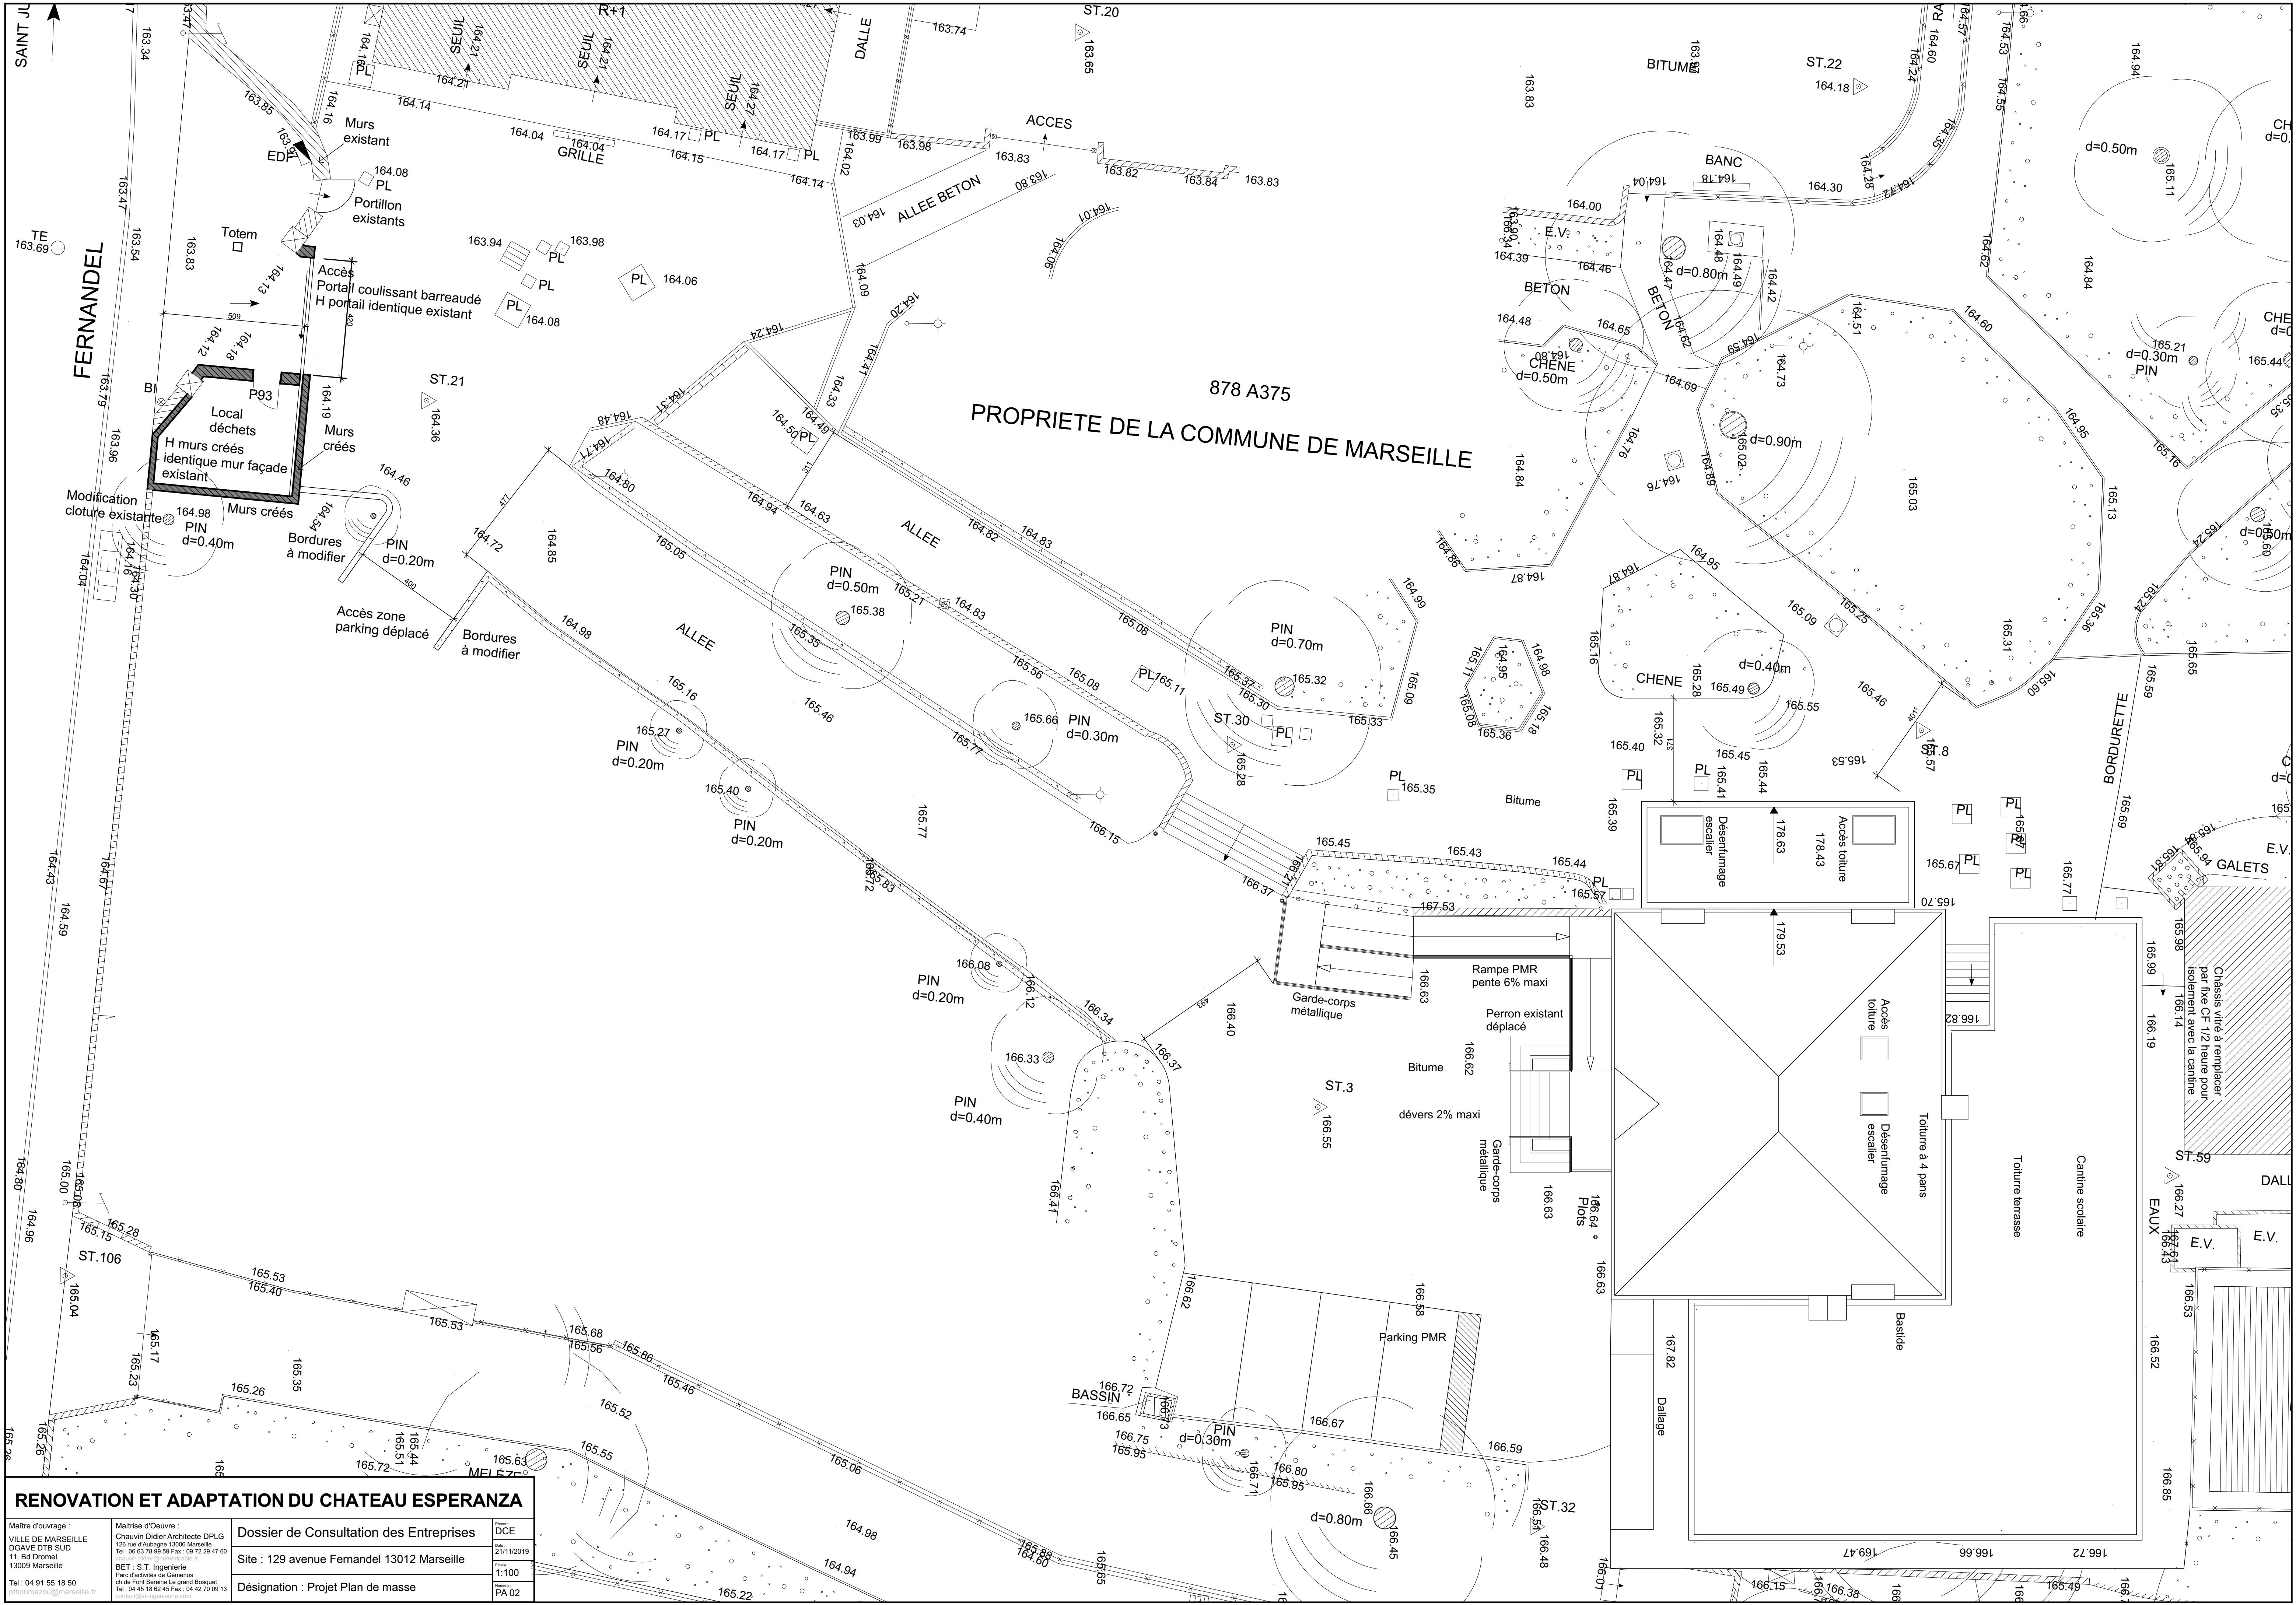

RENOVATION ET ADAPTATION DU CHATEAU ESPERANZA			
Maitre d'ouvrage : VILLE DE MARSEILLE DGAVE DTB SUD 11, Bd Dromel 13009 Marseille Tel : 04 91 55 18 50 www.marseille.fr	Maitrise d'Oeuvre : Chauvin Didier Architecte DPLG 126 rue d'Aubagne 13006 Marseille Tel : 06 63 78 99 59 Fax : 06 72 29 47 60 BET : S.T. Ingénierie Parc d'activités de Génères on de Fort Sarrail Le grand Bouquet Tel : 04 45 18 62 45 Fax : 04 42 70 99 13	Dossier de Consultation des Entreprises Site : 129 avenue Fernandel 13012 Marseille Désignation : Projet Plan de masse	Projet DCE Date 21/11/2019 Echelle 1:100 Plan PA.02