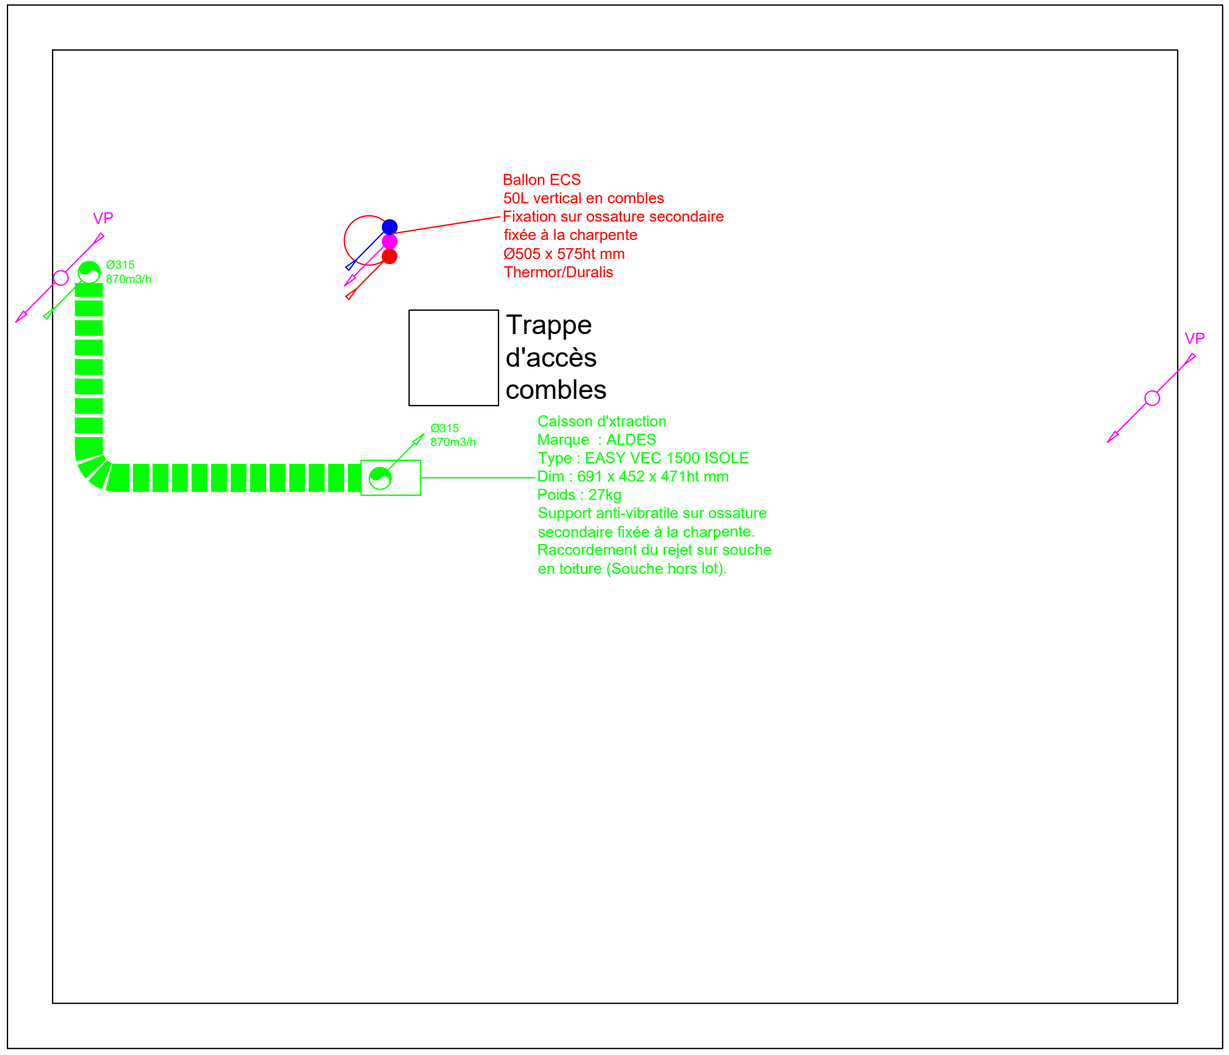

LEGENDE PB

- RESEAU EU/EV SOUS DALLAGE
- COLLECTEUR EV/EV
- RESEAU ALIMENTATION EAU FROIDE
- RESEAU GAZ EXISTANT A CONSERVER
- RESEAU DE DISTRIBUTION EAU FROIDE
- RESEAU EAU CHAUDE SANITAIRE
- RESEAU D'EVACUATION
- ALIMENTATION EAU FROIDE
- EVACUATION APPAREIL SANITAIRE
- ALIMENTATION EAU CHAUDE
- CHUTE EU/EV
- BALLON ECS

LEGENDE CLIM

- RÉSEAU CONDENSATS
- RESEAUX LIAISONS FRIGORIFIQUES LIQUIDE/GAZ NIVEAU RDC
- RESEAUX LIAISONS FRIGORIFIQUES LIQUIDE/GAZ NIVEAU R+1
- RESEAUX LIAISONS FRIGORIFIQUES LIQUIDE/GAZ NIVEAU R+2
- DESCENTES LIAISONS FRIGORIFIQUE LIQUIDE/GAZ
- UNITE INTERIEUR TYPE MURALE
- UNITE INTERIEUR TYPE CASSETTE 600 x 600
- UNITE INTERIEUR TYPE CONSOLE NON CARROSSEE EN ALLEGE

LEGENDE CVC

- RESEAU VMC EN COMBLE
- BOUCHE D'EXTRACTION VMC
- BOUCHE ENTREE D'AIR

RENOVATION ET ADAPTATION DU CHATEAU ESPERANZA

Maître d'ouvrage :
VILLE DE MARSEILLE
DGAVE DTB SUD
37, Bd Perrier
13008 Marseille

Tel : 04 91 55 18 50
pthoumazou@marseille.fr

Maitrise d'Oeuvre :
Chauvin Didier Architecte DPLG
126 rue d'Aubagne 13006 Marseille
Tel : 06 63 78 99 59 Fax : 09 72 29 47 60
chauvin.didier@numericable.fr
BET : S.T. Ingenierie
Parc d'activités de Gémenos
ch de Font Sereine Le grand Bosquet
Tel : 04 45 18 62 45 Fax : 04 42 70 09 13
contact@st-ingenieurie.com

PHASE DCE

Site : 129 avenue Fernandel 13012 Marseille

Niveau combles
Plomberie - Chauffage et rafraichissement - Ventilation

Phase : DCE
Date : Oct 2019
Echelle : 1:50
Numero : CVC 05