


# Théâtre Silvain

JAUGE Accueil Public  
 Gradins Hauts 1100 places  
 Gradins Centre 900 places  
 Gradins Bas 300 places  
 Total : 2300 places autorisées  
 L'espace central 300 est l'espace  
 invitations/vip réservé

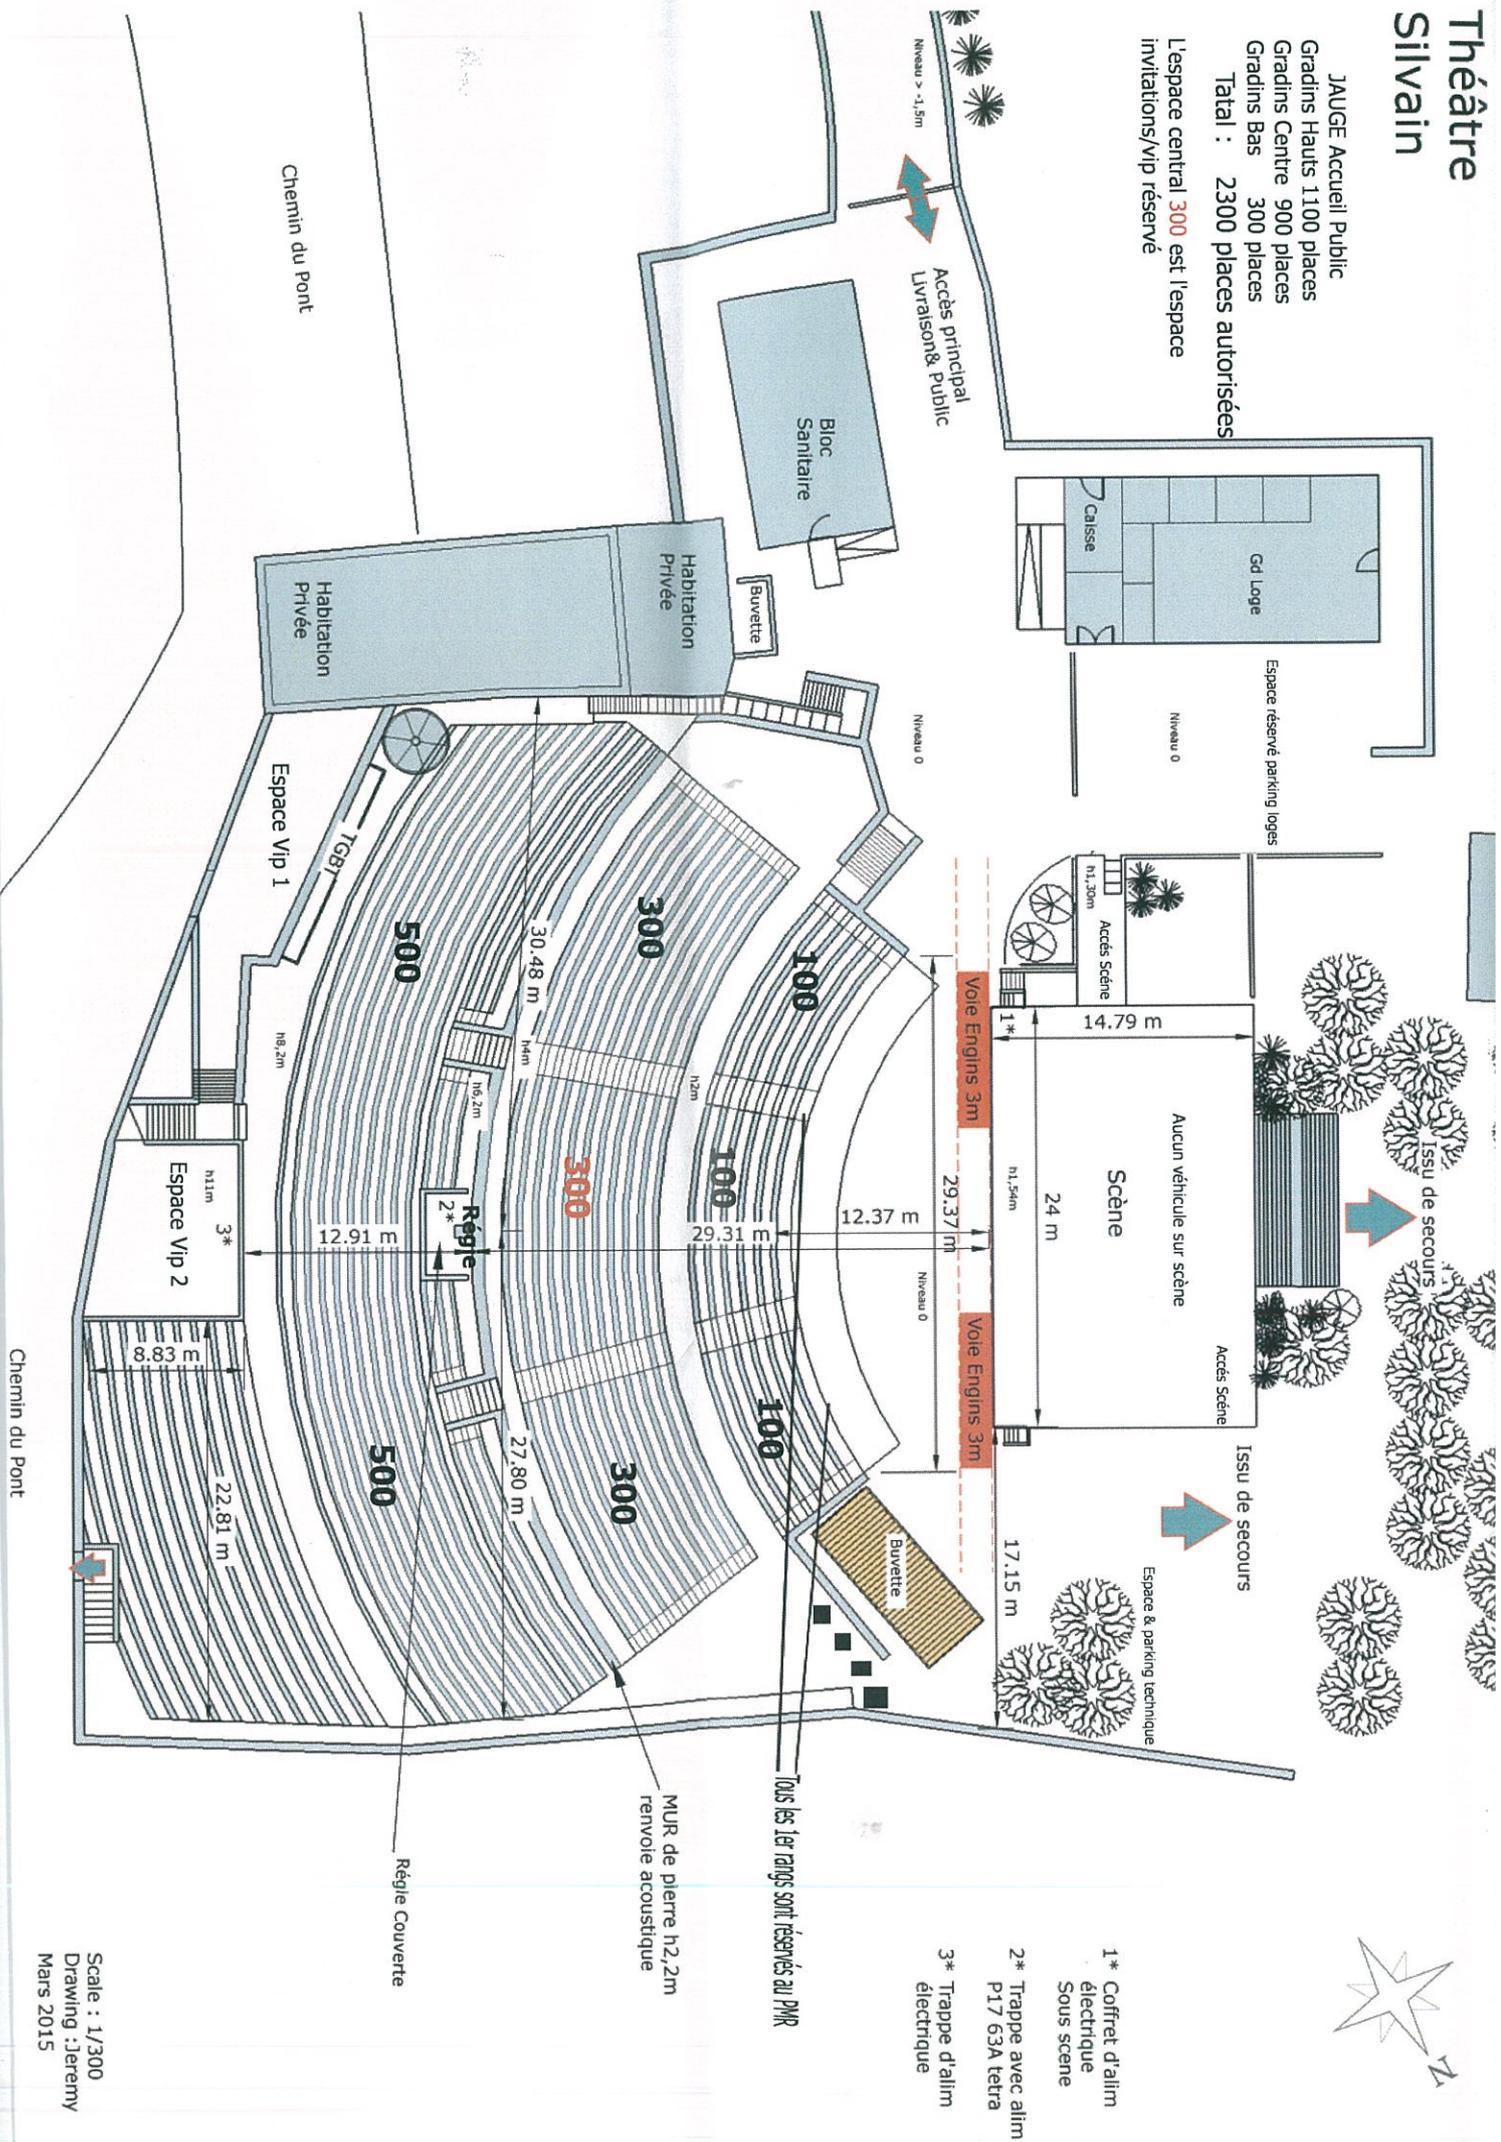

- 1\* Coffret d'alim électrique Sous scène
- 2\* Trappe avec alim P17 63A tetra
- 3\* Trappe d'alim électrique

Tous les 1er rangs sont réservés au PMR  
 MUR de pierre h2.2m renvoie acoustique

Règle Couverte

Scale : 1/300  
 Drawing : Jeremy  
 Mars 2015