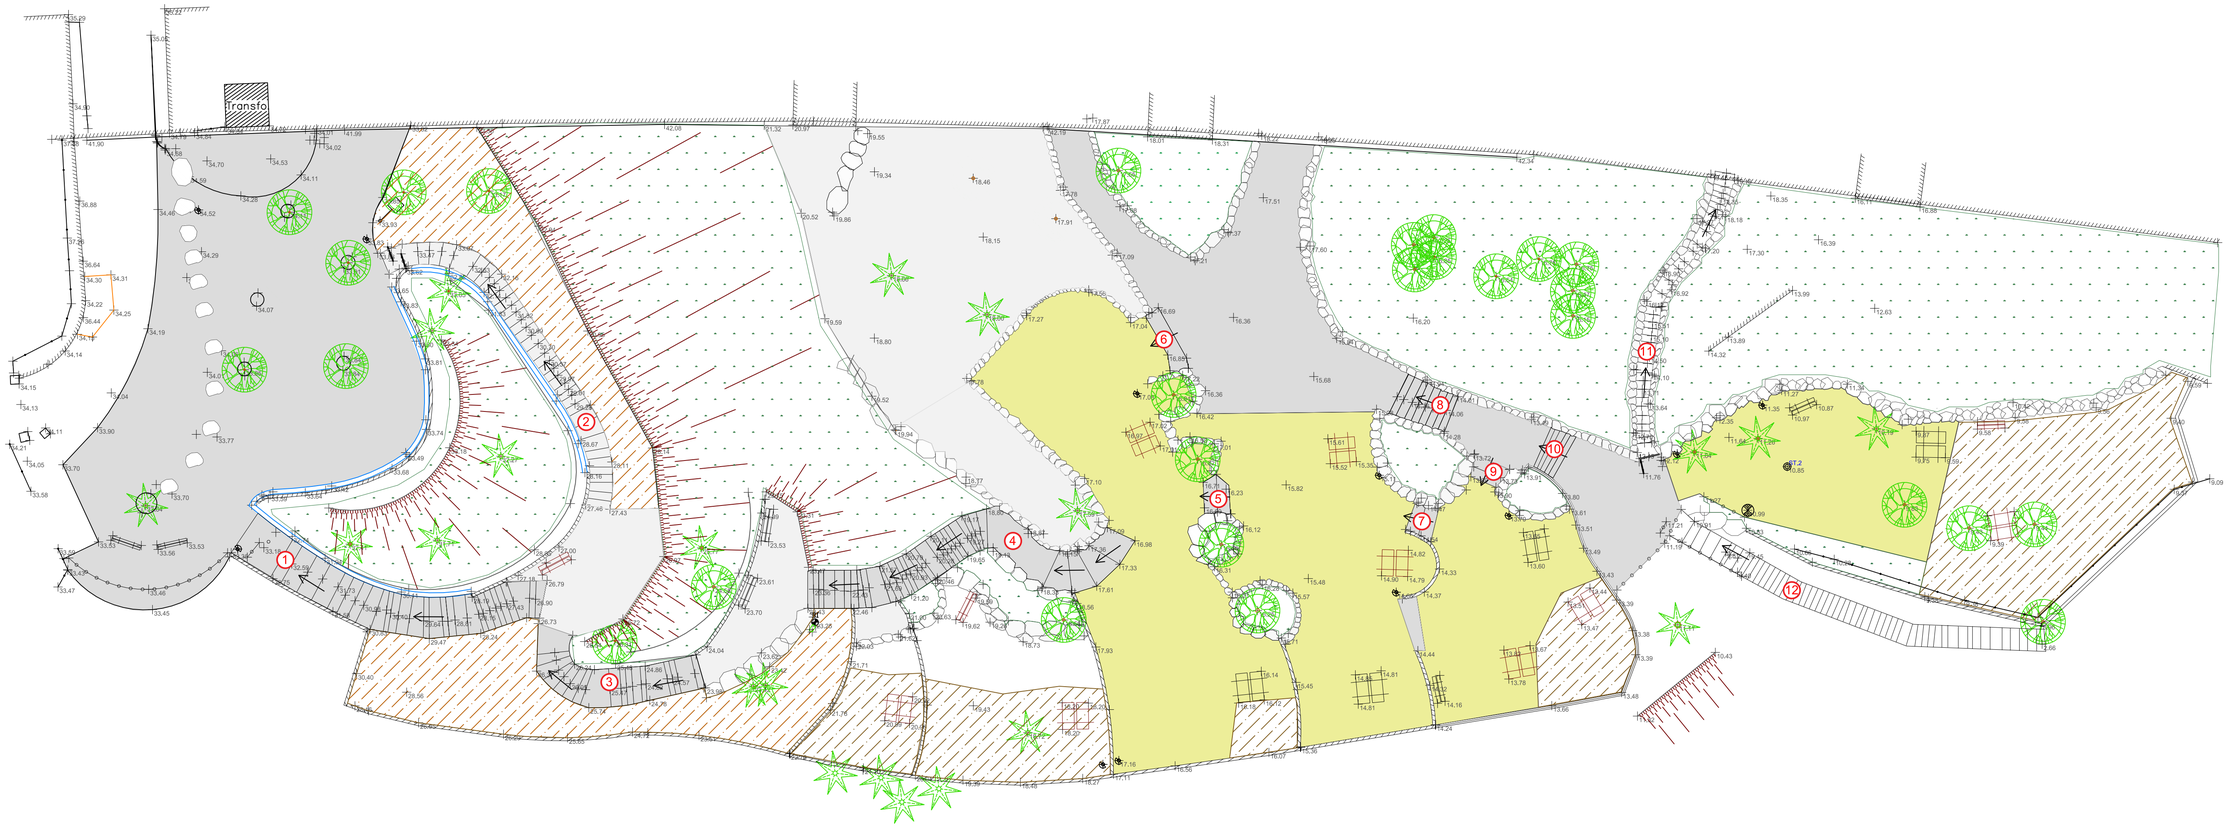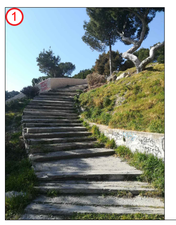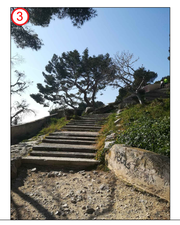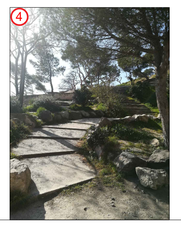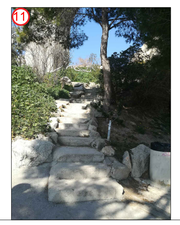DELEGATION GENERALE VILLE DURABLE ET EXPANSION D.E.P. DIRECTION DES PARCS ET JARDINS	**CORBIERES** Plages de l'Estaque 13016	Edité le : 18/03/2019 Echelle : 1 / 200	ESTAQUE
	01 - ETAT DES LIEUX	Division études et projets : BDA