

VILLE DE MARSEILLE
Creation d'un
POSTE DE PREMIER SECOURS CENTRE VILLE
DU BATAILLON DE MARINS-POMPIERS
73,75 LA CANEBIERE 13001 MARSEILLE

Direction Generale
de l'Architecture et
des Batiments Communaux
Direction des Etudes
et Grands Projets
1, Bd de Louvain 13008 Marseille
TEL 04/91/55/18/28 FAX 04/91/55/20/43

NIVEAU-R+2 PLAN-CFO/CFA



GROUPE CLEMESSY

Centre de travaux de Marseille :
N° 1, Avenue de l'Europe - ZI Les Estroubians
Tél : 04.42.10.71.10 / Fax : 04.42.10.72.22
Email: be.marseille@javel.fr

ARCHITECTE: SOCIETE D'ARCHITECTURE
TRIUMVIRAT
S.Fournier L.Guineaud P.Loveze
265 AVENUE DE MAZARGUES 13008 MARSEILLE
TEL 04/91/23/24/25 FAX 04/91/23/24/26

B.E.T.: BUREAU D'ETUDES
MEDITEG
14, Rue Verdun 13010 MARSEILLE
TEL 04/91/25/71/16 FAX 04/91/25/42/91

Bureau de contrôle: SOCOTEC
Chateau Sec Il Le Provence
10, traverse de la Goye
13010 MARSEILLE
TEL 04/91/17/01/00 FAX 04/91/75/65/85

N° AFFAIRE / N° PLAN

26109 / 202

N° PLAN CLIENT: -

ECHELLE: 1/50°

ENVOI DOCUMENT

DESTINATION	POUR	DATE D'EMISSION
CHANTIER	INFORMATION	
MAITRE D'OUVRAGE	OBSERVATION	
MAITRE D'OEUVRE	BON POUR EXECUTION	
BUREAU CONTROLE	CONFORME A EXECUTION	
BUREAU D'ETUDES	MODIFICATION	
		DOCUMENT CLIENT

RETOUR DOCUMENT

CONFORME A EXECUTION	DATE:
VU SANS OBSERVATION	NOM:
VU AVEC OBSERVATION	VISA:

Indice	Désignation	Date	Dessiné	Vérifié	Approuvé
D	MISE A JOUR DOE	07.03.02	CSC	FDU	C.CO
C	MISE A JOUR SUIVANT SOCOTEC	29/08/01	PPC	FDU	C.CO
B	MISE A JOUR	09/07/01	PPC	FDU	C.CO
A	MISE A JOUR CFA	24/04/01	PPC	PGI	C.CO
O	ETABLISSEMENT-DU-PLAN	26/03/01	PPC	PGI	C.CO


LEGENDE COURANT FORT

- COFFRET DIVISIONNAIRE
- LIAISON PRINCIPALE PAR CHEMIN DE CABLE
- ALERTE (P09)
- PC 220V 16A 2P+T
- PC 220V 16A 2P+T ONDULE
- PLAFONNIER
- HUBLOT
- ECLAIRAGE DE SECURITE 60 LUMENS
- INTERRUPTEUR
- BOUTON POUSSOIR
- REGLETTE SANITAIRE
- FLUO 2X58W ETANCHE
- FLUO 2X36W ETANCHE
- FLUO 4X18W
- PC 32A 2P+T
- ARRET D'URGENCE NIVEAU 2
- HAUT PARLEUR

LEGENDE COURANTS FAIBLES

- TELEPHONE
- PRISE RJ45
- PRISE TV
- BOITIER BRIS DE VITRE ALARME INCENDIE
- SIRENE ALARME INCENDIE
- VENTOUSE ELECTROMAGNETIQUE

NIVEAU 2

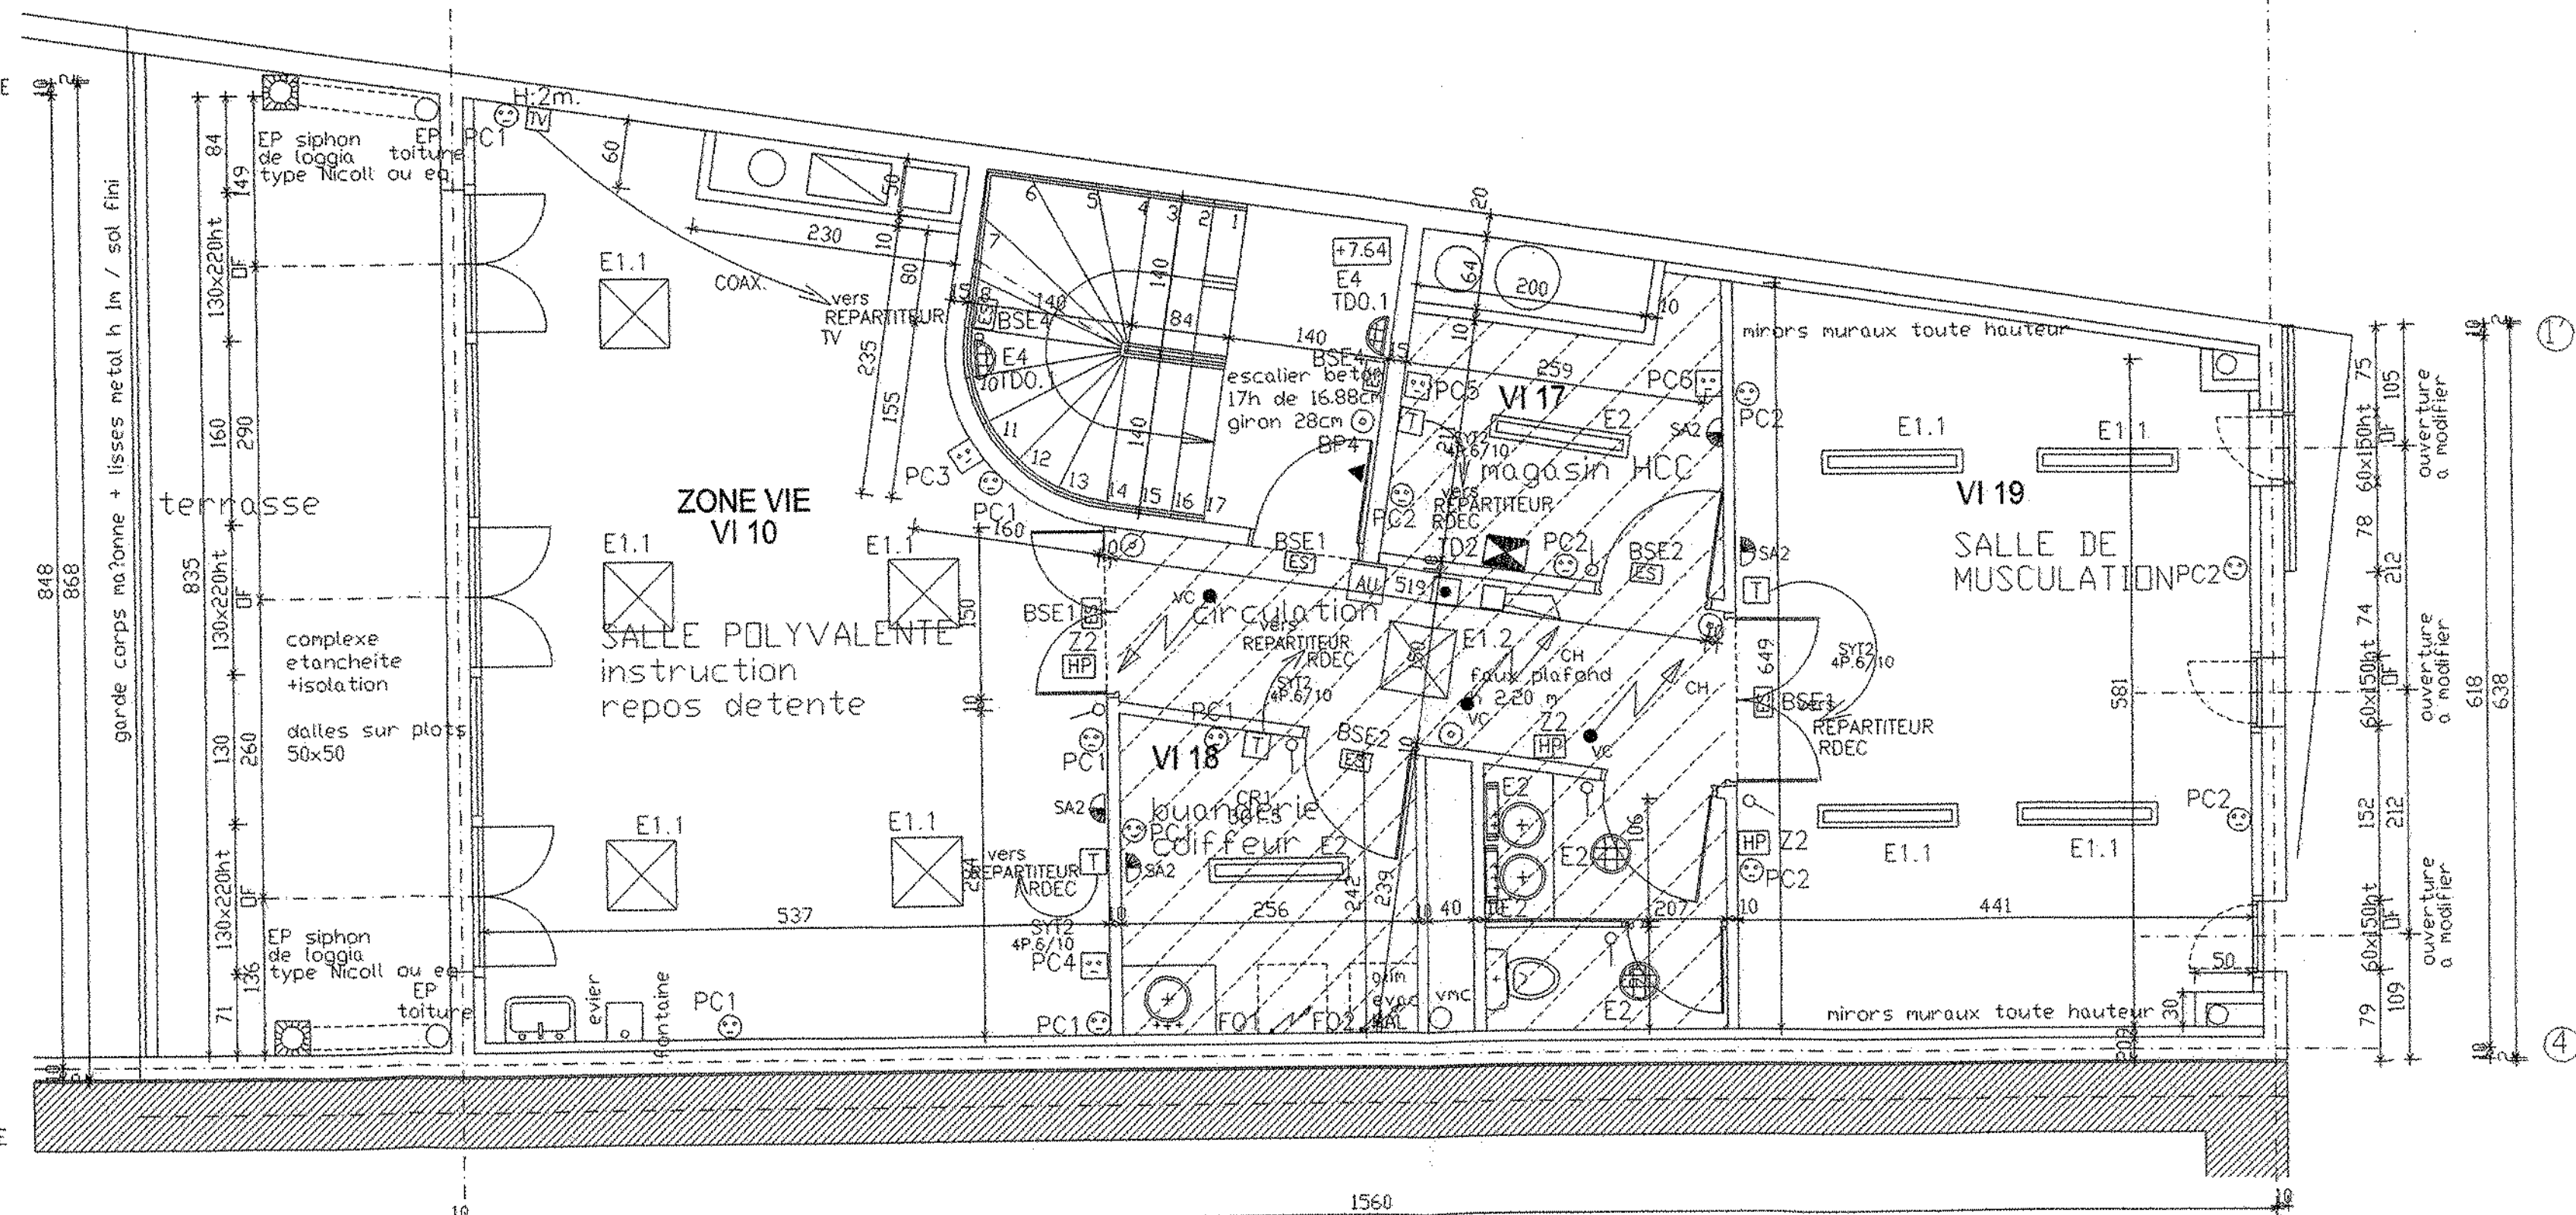

DOCUMENT REALISE SUR D.A.O.