LEGENDE COURANT FORT

- COFFRET DIVISIONNAIRE
- LIAISON PRINCIPALE PAR CHEMIN DE CABLE
- PC 220V 16A 2P+T
- PC 220V 16A 2P+T ONDULE
- ECLAIRAGE DE SECURITE 60 LUMENS
- INTERRUPTEUR
- BOUTON POUSSOIR
- EP01 REGLETTE SANITAIRE
- EP02 FLUO 2X58W ETANCHE T.G.BT.
- EP03 FLUO 2X36W ETANCHE
- EP04 FLUO 4x18W ENCASTRE
- EP05/07 PLAFONNIER
- EP06 HUBLOT
- EP08 PLAFONNIER 1x28W
- EP09 HUBLOT D'ALERTE
- AU ARRET D'URGENCE NIVEAU 1
- AUF ARRET D'URGENCE A VOYANTS (FORCE CUISINE)
- LUMANDAR
- ALIMENTATIONS SPECIFIQUES

LEGENDE COURANTS FAIBLES

- H HORLOGE
- SONNERIE D'ALERTE
- TELEPHONE
- PRISE RJ45
- PRISE TV
- BOITIER BRIS DE VITRE ALARME INCENDIE
- SIRENE ALARME INCENDIE
- VENTOUSE ELECTROMAGNETIQUE
- HP HP

VILLE DE MARSEILLE
Creation d'un
POSTE DE PREMIER SECOURS CENTRE VILLE
DU BATAILLON DE MARINS-POMPIERS
73,75 LA CANEBIERE 13001 MARSEILLE

Direction Generale de l'Architecture et des Batiments Communaux
Direction des Etudes et Grands Projets
1, Bd de Louvain 13008 Marseille
TEL 04/91/55/18/28 FAX 04/91/55/20/43

NIVEAU-R+1
PLAN-CFO/CFA

JAVEL
GROUPE CLEMESSY
Centre de travaux de Marseille :
N° 1, Avenue de l'Europe - ZI Les Estroublans
Tél : 04.42.10.71.10 / Fax : 04.42.10.72.22
Email: be.marseille@javel.fr

ARCHITECTE : SOCIETE D'ARCHITECTURE TRIUMVIRAT
5 Fournier L'Guirnaud P.Lemire
265 AVENUE DE MAZARGUES 13008 MARSEILLE
TEL 04/91/23/24/25 FAX 04/91/23/24/26

B.E.T. : BUREAU D'ETUDES MEDITEG
14, Rue Verdillon 13010 MARSEILLE
TEL 04/91/25/71/16 FAX 04/91/25/42/91

Bureau de contrôle : SOCOTEC
Chateau Sec 8 Le Provence
10, boulevard de la Gaye
13010 MARSEILLE
TEL 04/91/17/01/00 FAX 04/91/75/85/85

N° AFFAIRE / N° PLAN
26109 / 201

FICHIER : -
N° PLAN CLIENT : -
ECHELLE : 1/50°

ENVOI DOCUMENT

DESTINATION		POUR		DATE D'EMISSION
CHANTIER		INFORMATION		
MAITRE D'OUVRAGE		OBSERVATION		
MAITRE D'OEUVRE		BON POUR EXECUTION		
BUREAU CONTROLE		CONFORME A EXECUTION		
BUREAU D'ETUDES		MODIFICATION		
			DOCUMENT CLIENT	

RETOUR DOCUMENT

CONFORME A EXECUTION		DATE :
VU SANS OBSERVATION		NOM :
VU AVEC OBSERVATION		VISA :

Indice	Désignation	Date	Dessiné	Vérifié	Approuvé
D	MISE.A.JOUR.DOE	07/03/02	CSC	FDU	C.COU
C	MISE_A_JOUR_SUIVANT_SOCOTEC	29/08/01	PPC	FDU	C.COU
B	MISE_A_JOUR	09/07/01	PPC	FDU	C.COU
A	MISE_A_JOUR_CFA	24/04/01	PPC	PGI	C.COU
O	ETABLISSEMENT-DU-PLAN	26/03/01	PPC	PGI	C.COU

DOCUMENT PREALABLE SUR D.A.O.
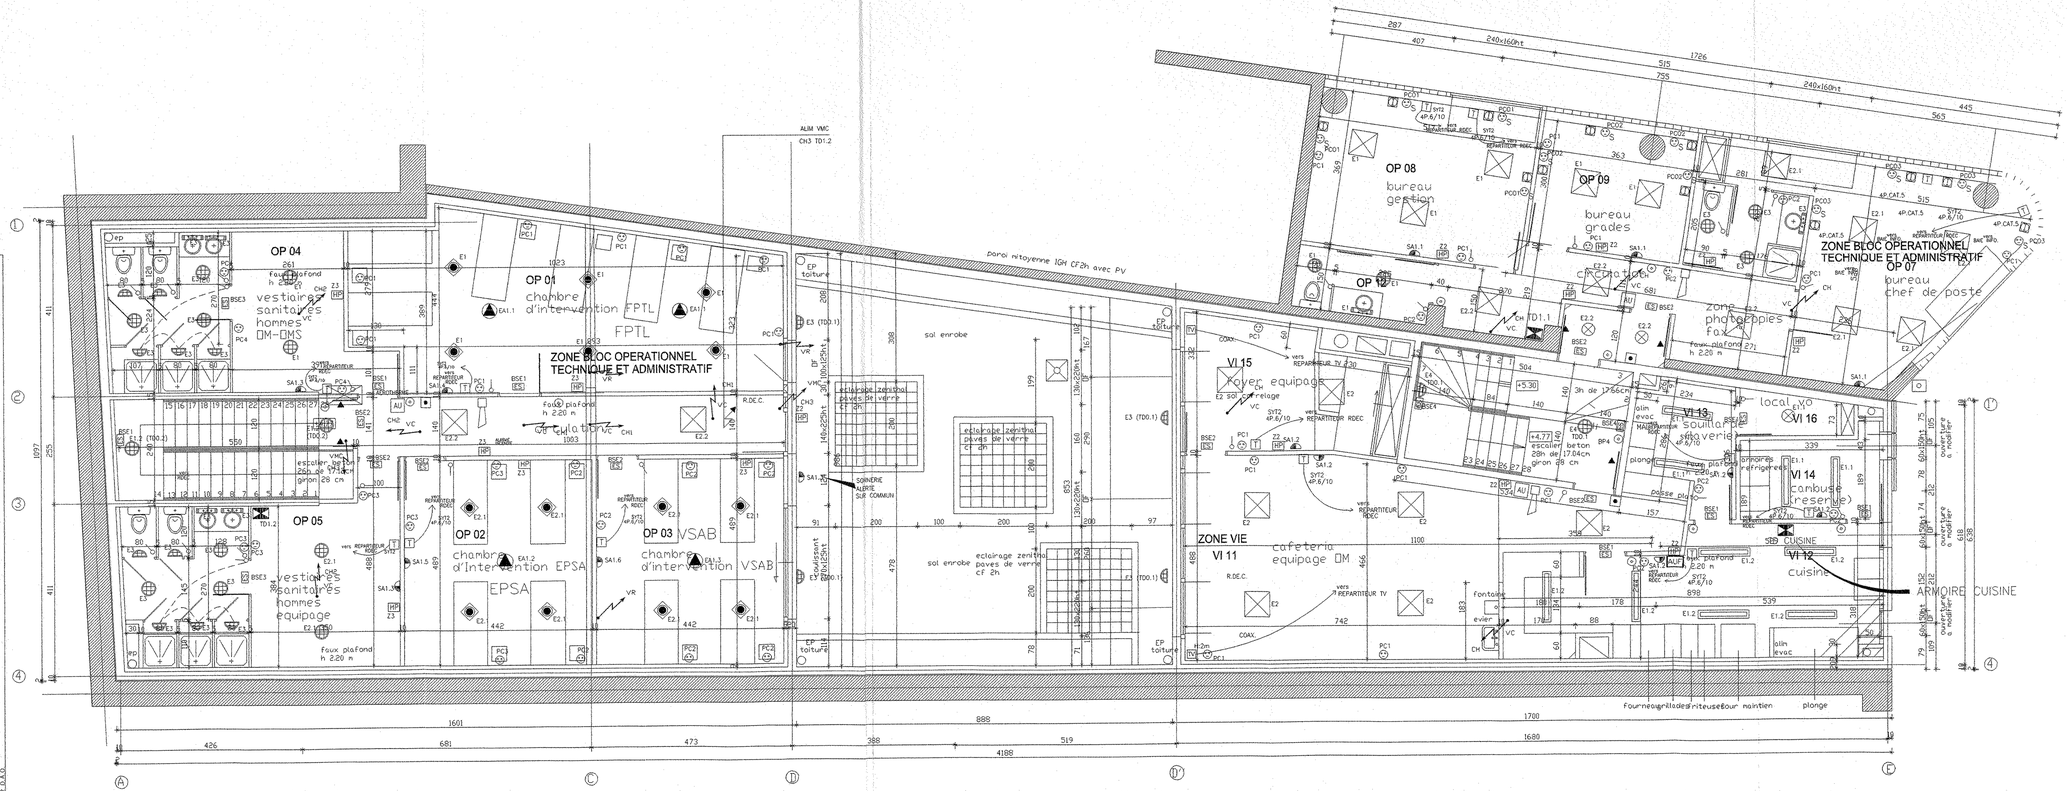
Ce document est la propriété de JAVEL S.A. Son contenu ne peut être divulgué sans autorisation préalable écrite de JAVEL S.A.