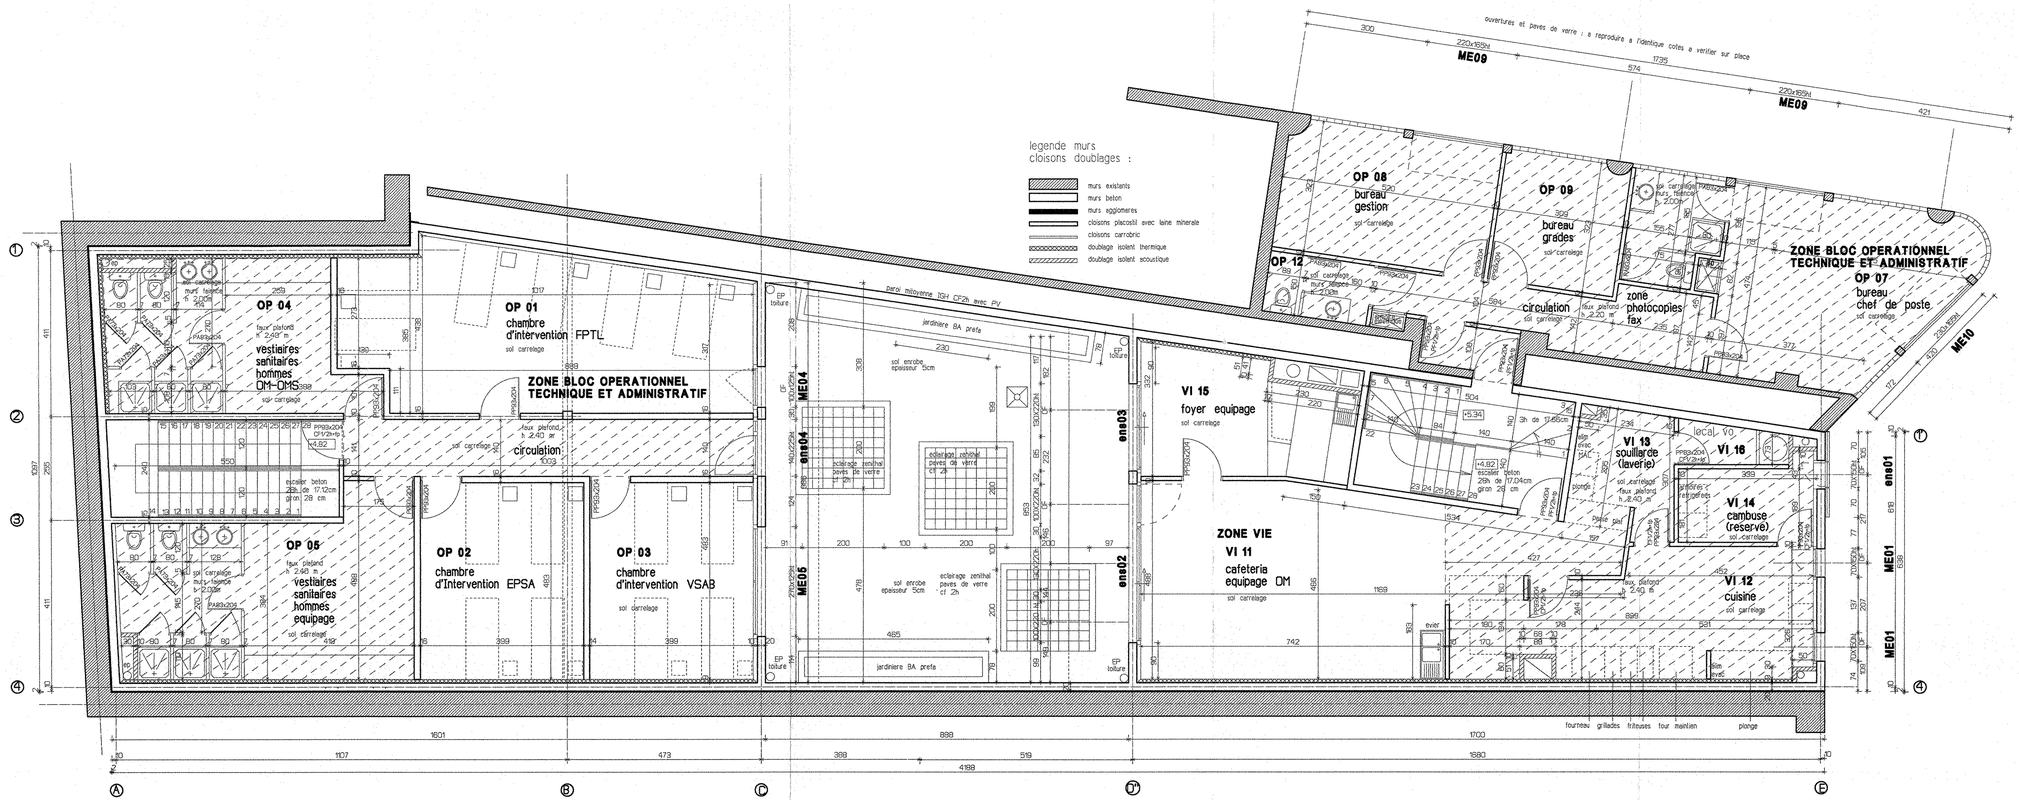

MAITRE D'OUVRAGE

VILLE DE MARSEILLE

Direction Generale de l'Architecture et des Batiments Communaux
Direction des Etudes et Grands Projets
1, Rd de Louvin
13006 Marseille
TEL 04/91/55/81/28
FAX 04/91/55/22/43

operation:

Creation d'un POSTE DE PREMIER SECOURS CENTRE VILLE DU BATAILLON DE MARINS-POMPIERS

39, RUE VINCENT SCOTTO 13001 MARSEILLE

MODIFICATIONS

indice	date	nature:

SOCIETE D'ARCHITECTURE
TRIUMVIRAT
Fournier Gorrannet Lavaux
265 AVENUE DE MAZARGUES
13008 MARSEILLE
TEL 04/91/23/24/25
FAX 04/91/23/24/26

BUREAU D'ETUDES
MEDITEG
14, Rue Terrallon
13010 MARSEILLE
TEL 04/91/25/77/16
FAX 04/91/25/42/91

BUREAU DE CONTROLE
SOCOTEC
Chateau Sec II Le Provence
10, traverse de la Gaye
13290 MARSEILLE
TEL 04/91/17/20/00
FAX 04/91/75/83/85

COORDINATEUR SPS
BECT
AGENCE DE MARSEILLE
64, rue Montgrand
13006 MARSEILLE
TEL. 04/91/04/95/89
FAX 04/91/54/95/76

PLANS

PLAN R+1

PHASE

D.O.E 03

date JANVIER 2002
ech 1/50 eme