VILLE DE MARSEILLE
Creation d'un
POSTE DE PREMIER SECOURS CENTRE VILLE
DU BATAILLON DE MARINS-POMPIERS
73,75 LA CANEBIERE 13001 MARSEILLE

Direction Generale
de l'Architecture et
des Batiments Communaux
Direction des Etudes
et Grands Projets
1, Bd de Louvain 13008 Marseille
TEL 04/91/55/18/28 FAX 04/91/55/20/43

NIVEAU-4
PLAN-CFO/CFA

JAVEL
GROUPE CLEMESSY
Centre de travaux de Marseille :
N° 1, Avenue de l'Europe - ZI Les Estroublans
Tél : 04.42.10.71.10 / Fax : 04.42.10.72.22
Email: be.marseille@javel.fr

ARCHITECTE: SOCIETE D'ARCHITECTURE TRIUMVIRAT
S.Fournier L.Garcamond P.Lavaux 13008 MARSEILLE
265 AVENUE DE MAZARGUES
TEL 04/91/23/24/25 FAX 04/91/23/24/26

B.E.T.: BUREAU D'ETUDES MEDITEG
14, Rue Vergillon 13010 MARSEILLE
TEL 04/91/25/71/16 FAX 04/91/25/42/81

Bureau de contrôle: SOCOTEC
Chateau Sec II Le Provence
10, traverse de la Gaye
13010 MARSEILLE
TEL 04/91/17/01/00 FAX 04/91/75/65/85

N° AFFAIRE / N° PLAN
26109 / 204

FICHIER : -
N° PLAN CLIENT: -
ECHELLE : 1/50°

ENVOI DOCUMENT

DESTINATION		POUR		DATE D'EMISSION
CHANTIER		INFORMATION		
MAITRE D'OUVRAGE		OBSERVATION		
MAITRE D'OEUVRE		BON POUR EXECUTION		
BUREAU CONTROLE		CONFORME A EXECUTION		
BUREAU D'ETUDES		MODIFICATION		
				DOCUMENT CLIENT

RETOUR DOCUMENT

CONFORME A EXECUTION		DATE :
VU SANS OBSERVATION		NOM :
VU AVEC OBSERVATION		VISA :

ndice	Désignation	Date	Dessiné	Vérifié	Approuvé
D	MISE.A.JOUR.DOE	07.03.02	CSC	FDU	C.COU
C	MISE_A_JOUR_SUIVANT_SOCOTEC	29/08/01	PPC	FDU	C.COU
B	MISE_A_JOUR	09/07/01	PPC	FDU	C.COU
A	MISE_A_JOUR_CFA	24/04/01	PPC	PGI	C.COU
O	ETABLISSEMENT-DU-PLAN	26/03/01	PPC	PGI	C.COU

DOCUMENT REALISE SUR D.A.O.

Ce document est la propriété de JAVEL S.A. Son contenu ne peut être divulgué sans autorisation préalable écrite de JAVEL S.A

LEGENDE COURANT FORT

- COFFRET DIVISIONNAIRE
- LIAISON PRINCIPALE PAR CHEMIN DE CABLE
- ALERTE (P09)
- PC 220V 16A 2P+T
- PC 220V 16A 2P+T ONDULE
- PLAFONNIER
- HUBLOT
- ECLAIRAGE DE SECURITE 60 LUMENS
- INTERRUPTEUR
- BOUTON POUSSOIR
- REGLETTE SANITAIRE
- FLUO 2X58W ETANCHE
- FLUO 2X36W ETANCHE
- FLUO 4X18W
- E — PLAFONNIER 1X26W (EP08)
- EP05 HUBLOT D'ALERTE
- AU — ARRET D'URGENCE NIVEAU 4
- HP — HAUT PARLEUR

LEGENDE COURANTS FAIBLES

- TELEPHONE
- PRISE RJ45
- PRISE TV
- BOITIER BRIS DE VITRE ALARME INCENDIE
- SIRENE ALARME INCENDIE
- VENTOUSE ELECTROMAGNETIQUE
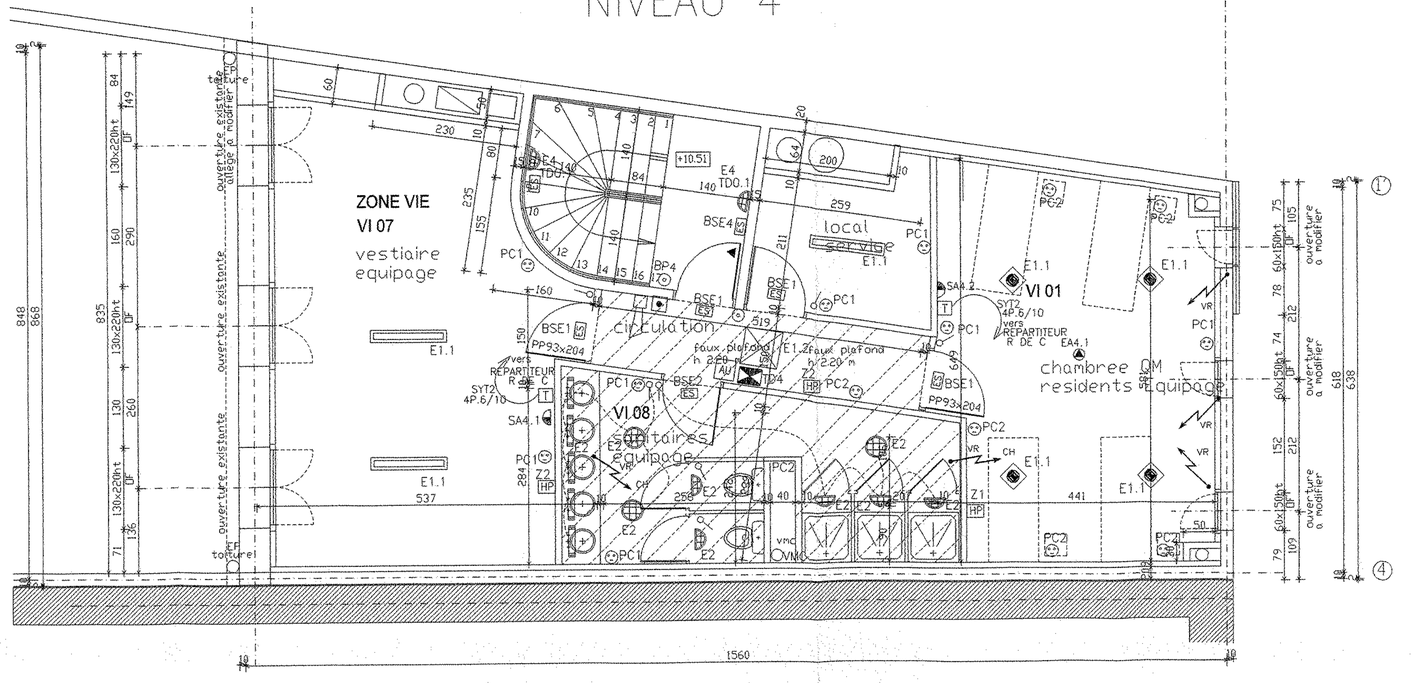
NIVEAU 4