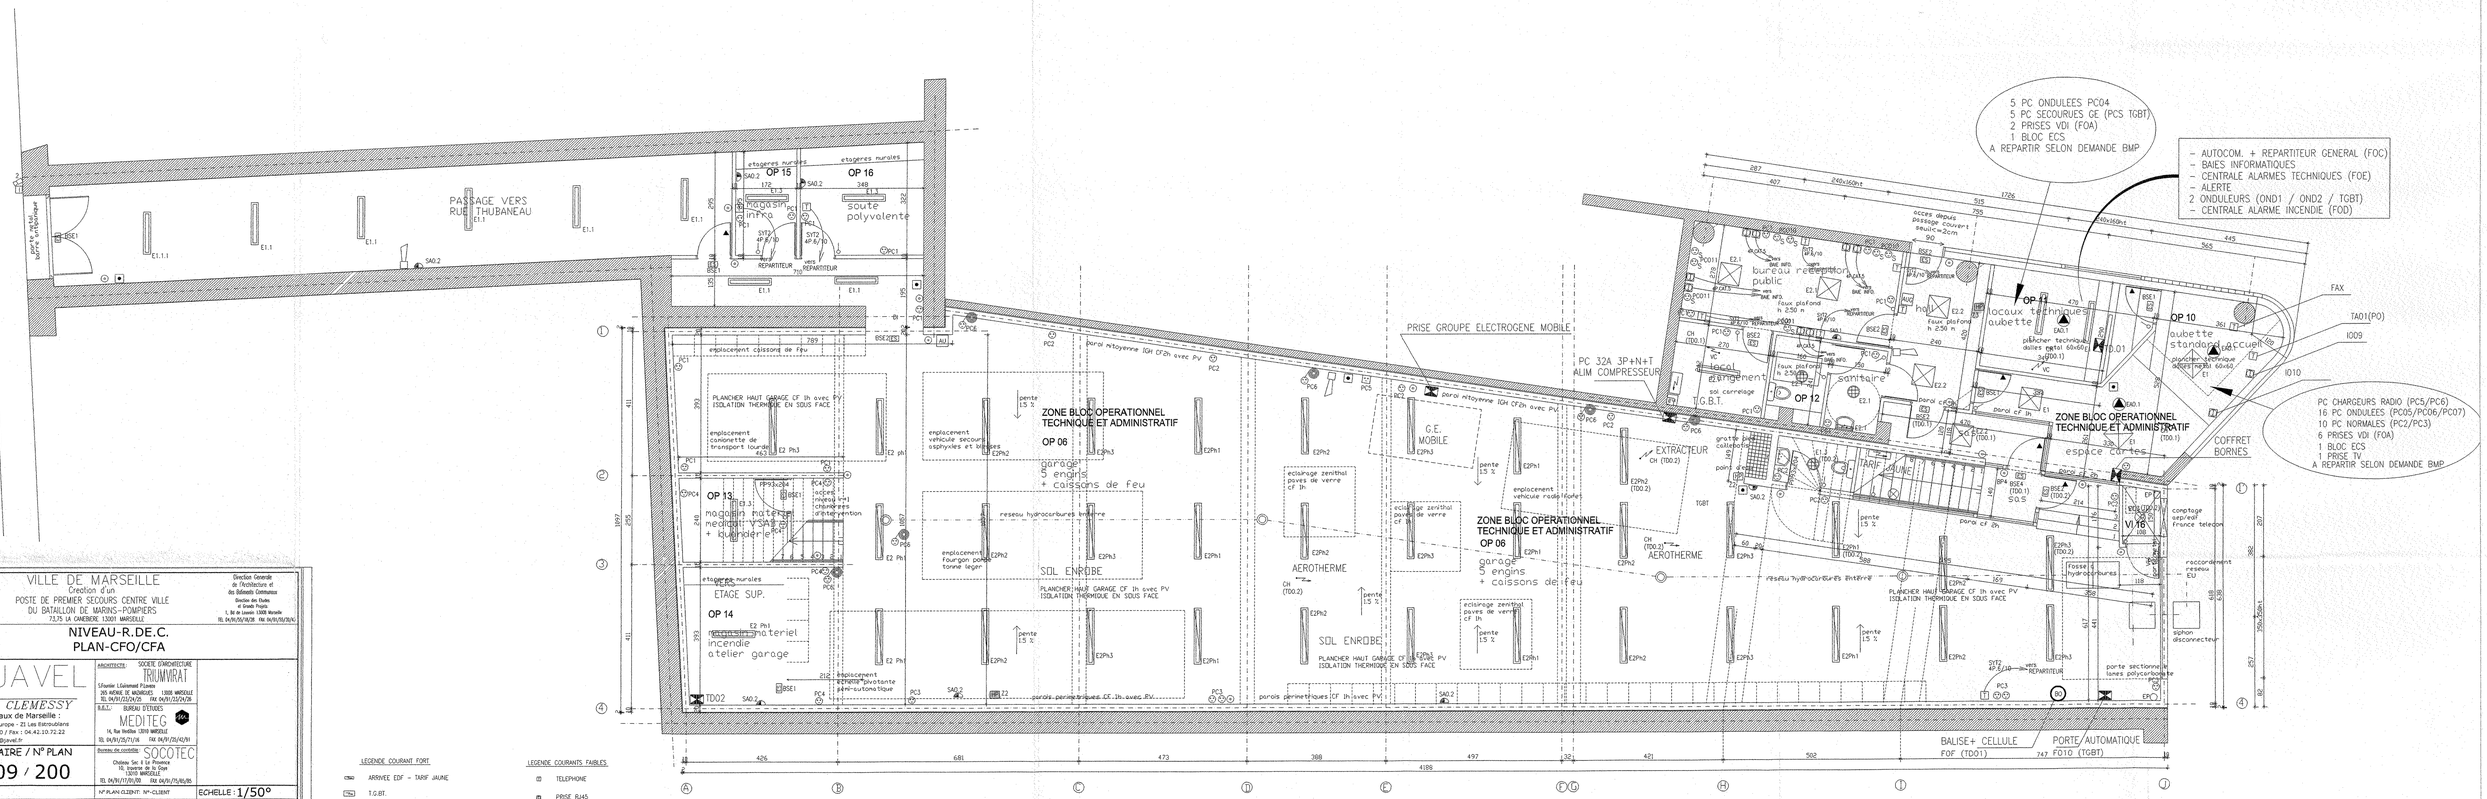

VILLE DE MARSEILLE
Création d'un
POSTE DE PREMIER SECOURS CENTRE VILLE
DU BATAILLON DE MARINS-POMPIERS
73,75 LA CANEBIERE 13001 MARSEILLE

Direction Générale de l'Architecture et des Bâtiments Communaux
Direction des Etudes et Grands Projets
1, Bd de Louvain 13008 Marseille
TEL 04/91/55/90/28 FAX 04/91/55/91/41

NIVEAU-R.DE.C.
PLAN-CFO/CFA

JAVEL
GROUPE CLEMESSY
Centre de travaux de Marseille :
N° 1, Avenue de l'Europe - ZI Les Estroublans
Tél : 04.42.10.71.10 / Fax : 04.42.10.72.22
Email : be.marseille@cevel.fr

ARCHITECTE : SOCIETE D'ARCHITECTURE TRIUMVIRAT
5 boulevard Libération Prolongée
205, AVENUE DE MAURIOUES 13008 MARSEILLE
TEL 04/91/23/24/25 FAX 04/91/23/24/28

B.E.T. : BUREAU D'ETUDES MEDITEC
16, Rue Ventilla 13010 MARSEILLE
TEL 04/91/25/71/16 FAX 04/91/23/42/91

Bureau de contrôle : SOCOTEC
Château Sec 5 Le Provence
10, traverse de la Soye
13010 MARSEILLE
TEL 04/91/77/81/00 FAX 04/91/75/85/85

N° AFFAIRE / N° PLAN
26109 / 200

FISCHER - FISCHER

N° PLAN CLIENT: N°-CLIENT

ECHELLE : 1/50°

ENVOI DOCUMENT

DESTINATION	POUR		DATE D'EMISSION
CHANTIER	INFORMATION		
MAITRE D'OUVRAGE	OBSERVATION		
MAITRE D'OEUVRE	BON POUR EXECUTION		
BUREAU CONTROLE	CONFORME A EXECUTION		
BUREAU D'ETUDES	MODIFICATION		
		DOCUMENT CLIENT	

RETOUR DOCUMENT

CONFORME A EXECUTION	DATE :	
VU SANS OBSERVATION	NOM :	
VU AVEC OBSERVATION	VISA :	

Index	Désignation	Date	Dessiné	Vérifié	Approuvé
C	MISE A JOUR DOE	07.03.02	CSC	FDU	C.COU
B	MISE-A-JOUR-SUIVANT-SOCOTEC	29/08/01	PPC	FDU	C.COU
A	MISE-A-JOUR-DU-PLAN	09/07/01	PPC	FDU	C.COU
0	ETABLISSEMENT-DU-PLAN	26/3/01	PPC	PGI	C.COU

Ce document est la propriété de TAUW. Il ne peut être reproduit sans autorisation préalable écrite de TAUW. Il ne doit être utilisé que pour l'objet pour lequel il a été remis.

DOCUMENT PILOTE SUR D.A.O

LEGENDE COURANT FORT

- ARRIVEE EDF - TARIF JAUNE
- T.G.BT.
- COFFRET DIVISIONNAIRE
- LIAISON PRINCIPALE PAR CHEMIN DE CABLE
- SONNERIE D'ALERTE
- PC 220V 16A 2P+T
- PC 220V 16A 2P+T ONDULE
- PC 32A 2P+T ECLAIRAGE DE SECURITE 60 LUMENS
- INTERRUPTEUR
- BOUTON POUSSOIR
- EP01 REGLETTE SANITAIRE
- EP02 FLUO 2x58W ETANCHE
- EP03 FLUO 2x36W ETANCHE
- EP04 FLUO 4x18W ENCASTRE
- EP05/07 PLAFONNIER
- EP06 HUBLOT
- EP08 PLAFONNIER 1x28W
- EP09 HUBLOT D'ALERTE
- ARRET D'URGENCE GENERAL BATIMENT
- ARRET D'URGENCE GARAGE
- PRISE DE COURANT VOLLANTE

LEGENDE COURANTS FAIBLES

- TELEPHONE
- PRISE RJ45
- PRISE TV
- BOITIER BRIS DE VITRE ALARME INCENDIE
- SIRENE ALARME INCENDIE
- VENTOUSE ELECTROMAGNETIQUE
- BALISE OPERATIONNELLE + CELLULE
- CAMERA
- INTERPHONE
- HAUT-PARLEUR