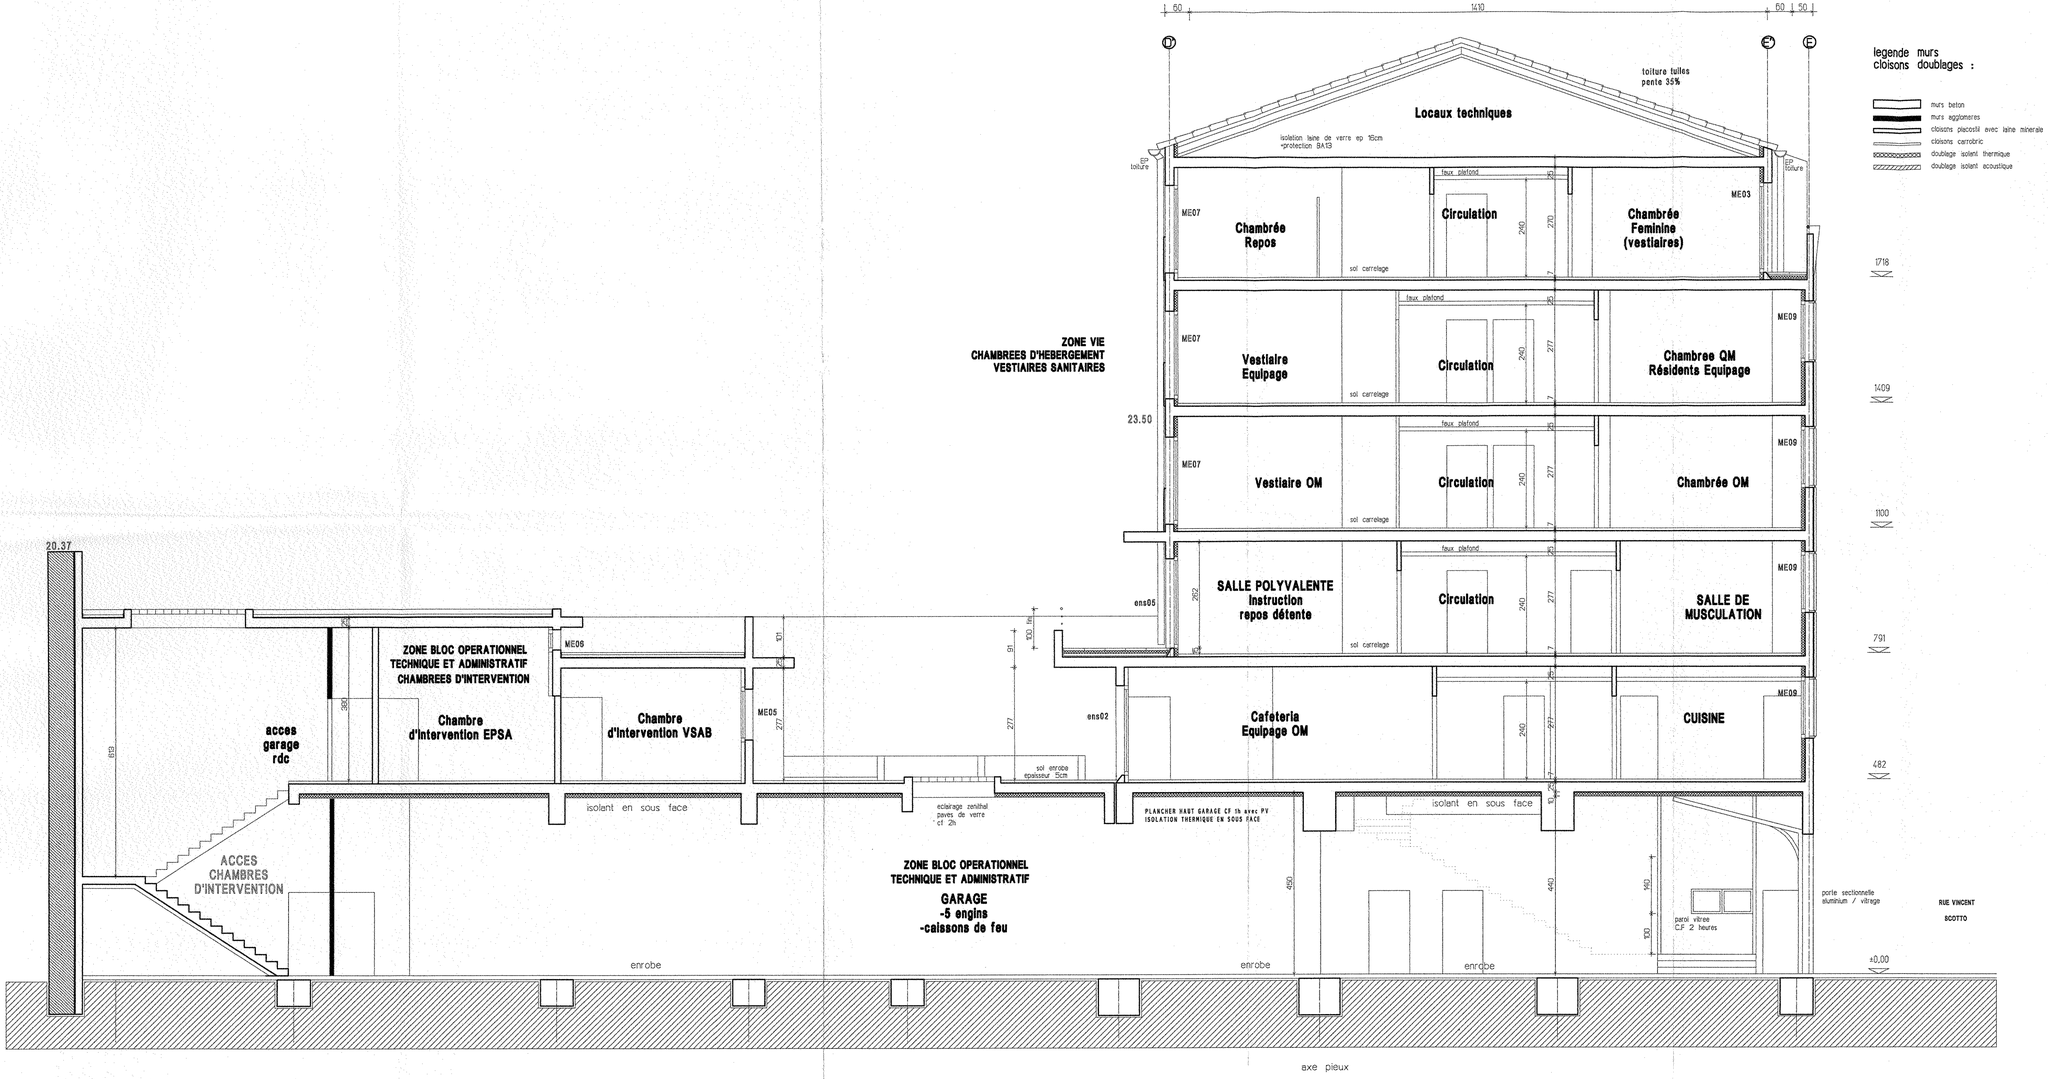

MAITRE D'OUVRAGE

VILLE DE MARSEILLE

Direction Generale de l'Architecture et des Batiments Communaux
Direction des Etudes et Grands Projets
1, Bd de Louvain
13006 Marseille
TEL 04/91/55/18/28
FAX 04/91/55/20/43

operation:

Creation d'un POSTE DE PREMIER SECOURS CENTRE VILLE DU BATAILLON DE MARINS-POMPIERS

39, RUE VINCENT SCOTTO 13001 MARSEILLE

MODIFICATIONS

indice	date	nature

SOCIETE D'ARCHITECTURE
TRIUMVIRAT
Fournier Guiramand Lavoze
265 AVENUE DE MAZARGUES
13008 MARSEILLE
TEL 04/91/23/24/25
FAX 04/91/23/24/26

BUREAU D'ETUDES
MEDITEG
14, Rue Verdillon
13010 MARSEILLE
TEL 04/91/25/71/16
FAX 04/91/25/42/91

BUREAU DE CONTROLE
SOCOTEC
Chateau Sec 8 Le Provence
10, traverse de la Gaye
13010 MARSEILLE
TEL 04/91/17/01/00
FAX 04/91/75/65/85

COORDINATEUR SPS
BECT
AGENCE DE MARSEILLE
64, rue Montgrand
13006 MARSEILLE
TEL_04/91/04/95/89
FAX_04/91/04/95/76

PLANS

COUPE LONGITUDINALE

date: JANVIER 2002
echt: 1/50 ème

PHASE

D.O.E

10