

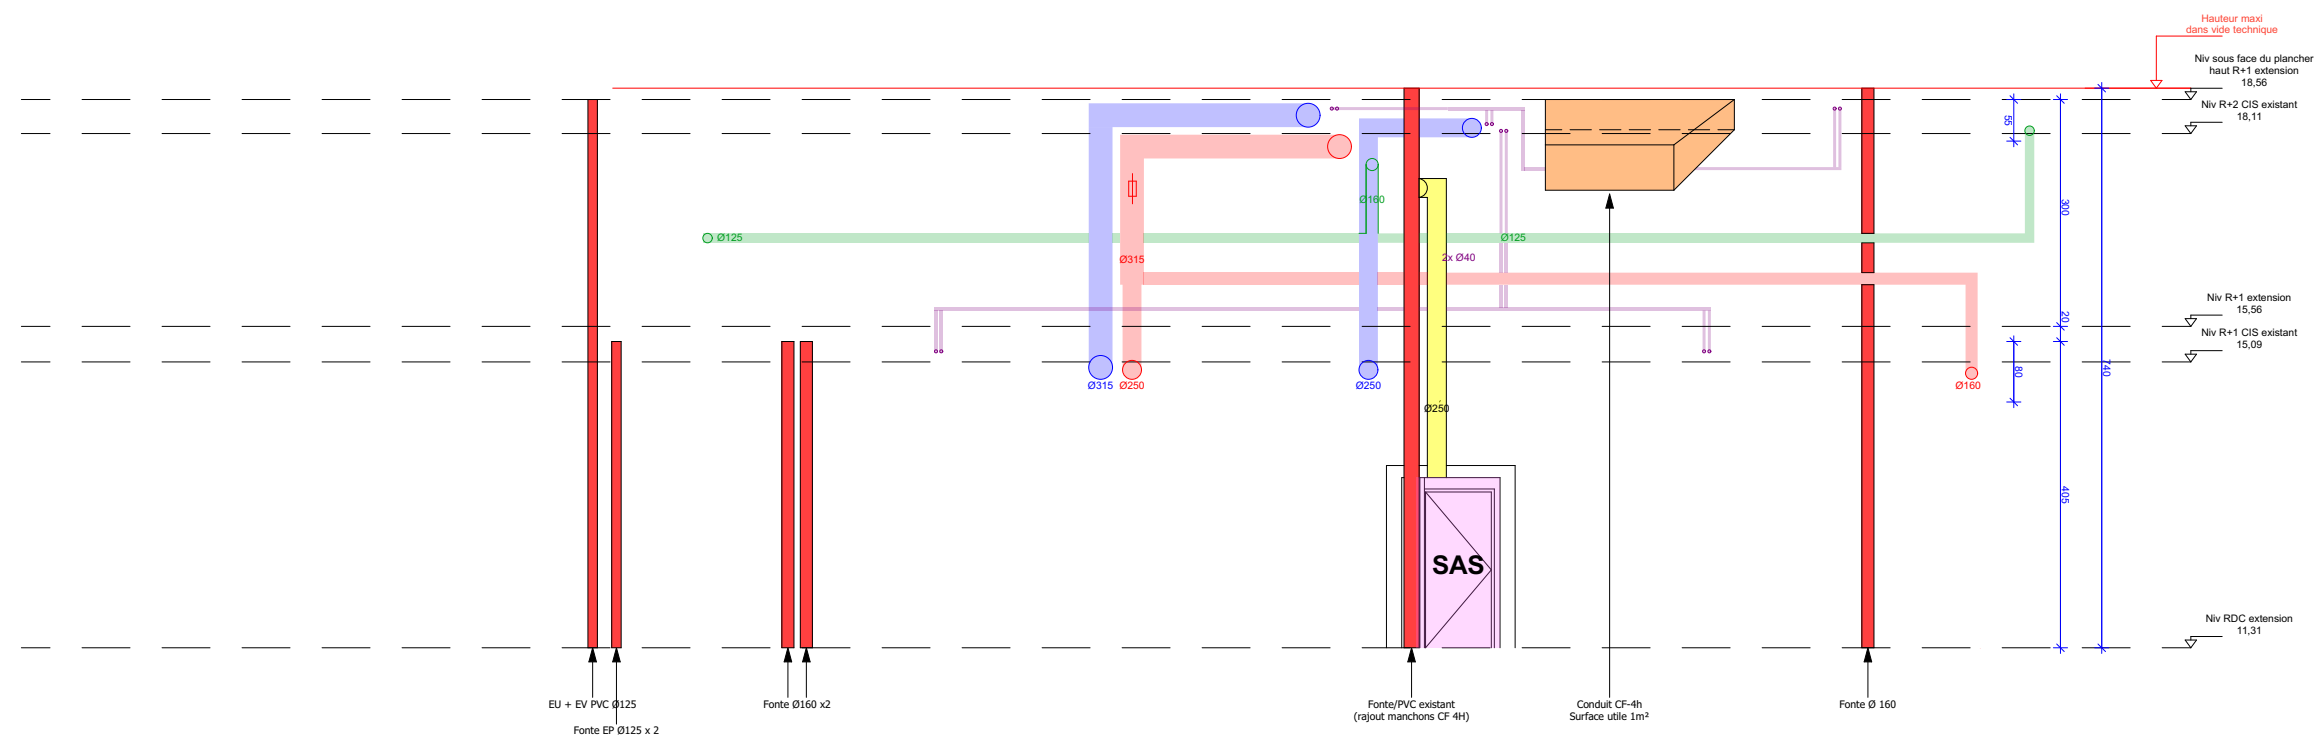
	Opération :	CARNET DE PLANS DE COUPES	N° de plan :
	Travaux de réhabilitation et d'extension des locaux du CIS Canebière		CVC PB 01
		Echelle : 1:100	Septembre 2019




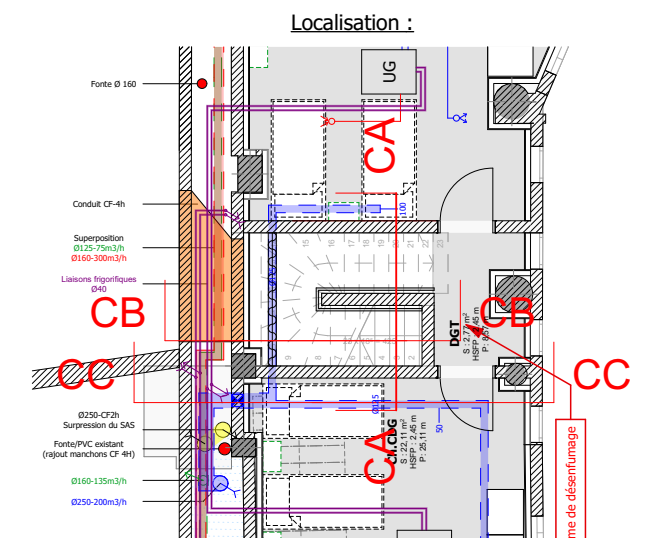
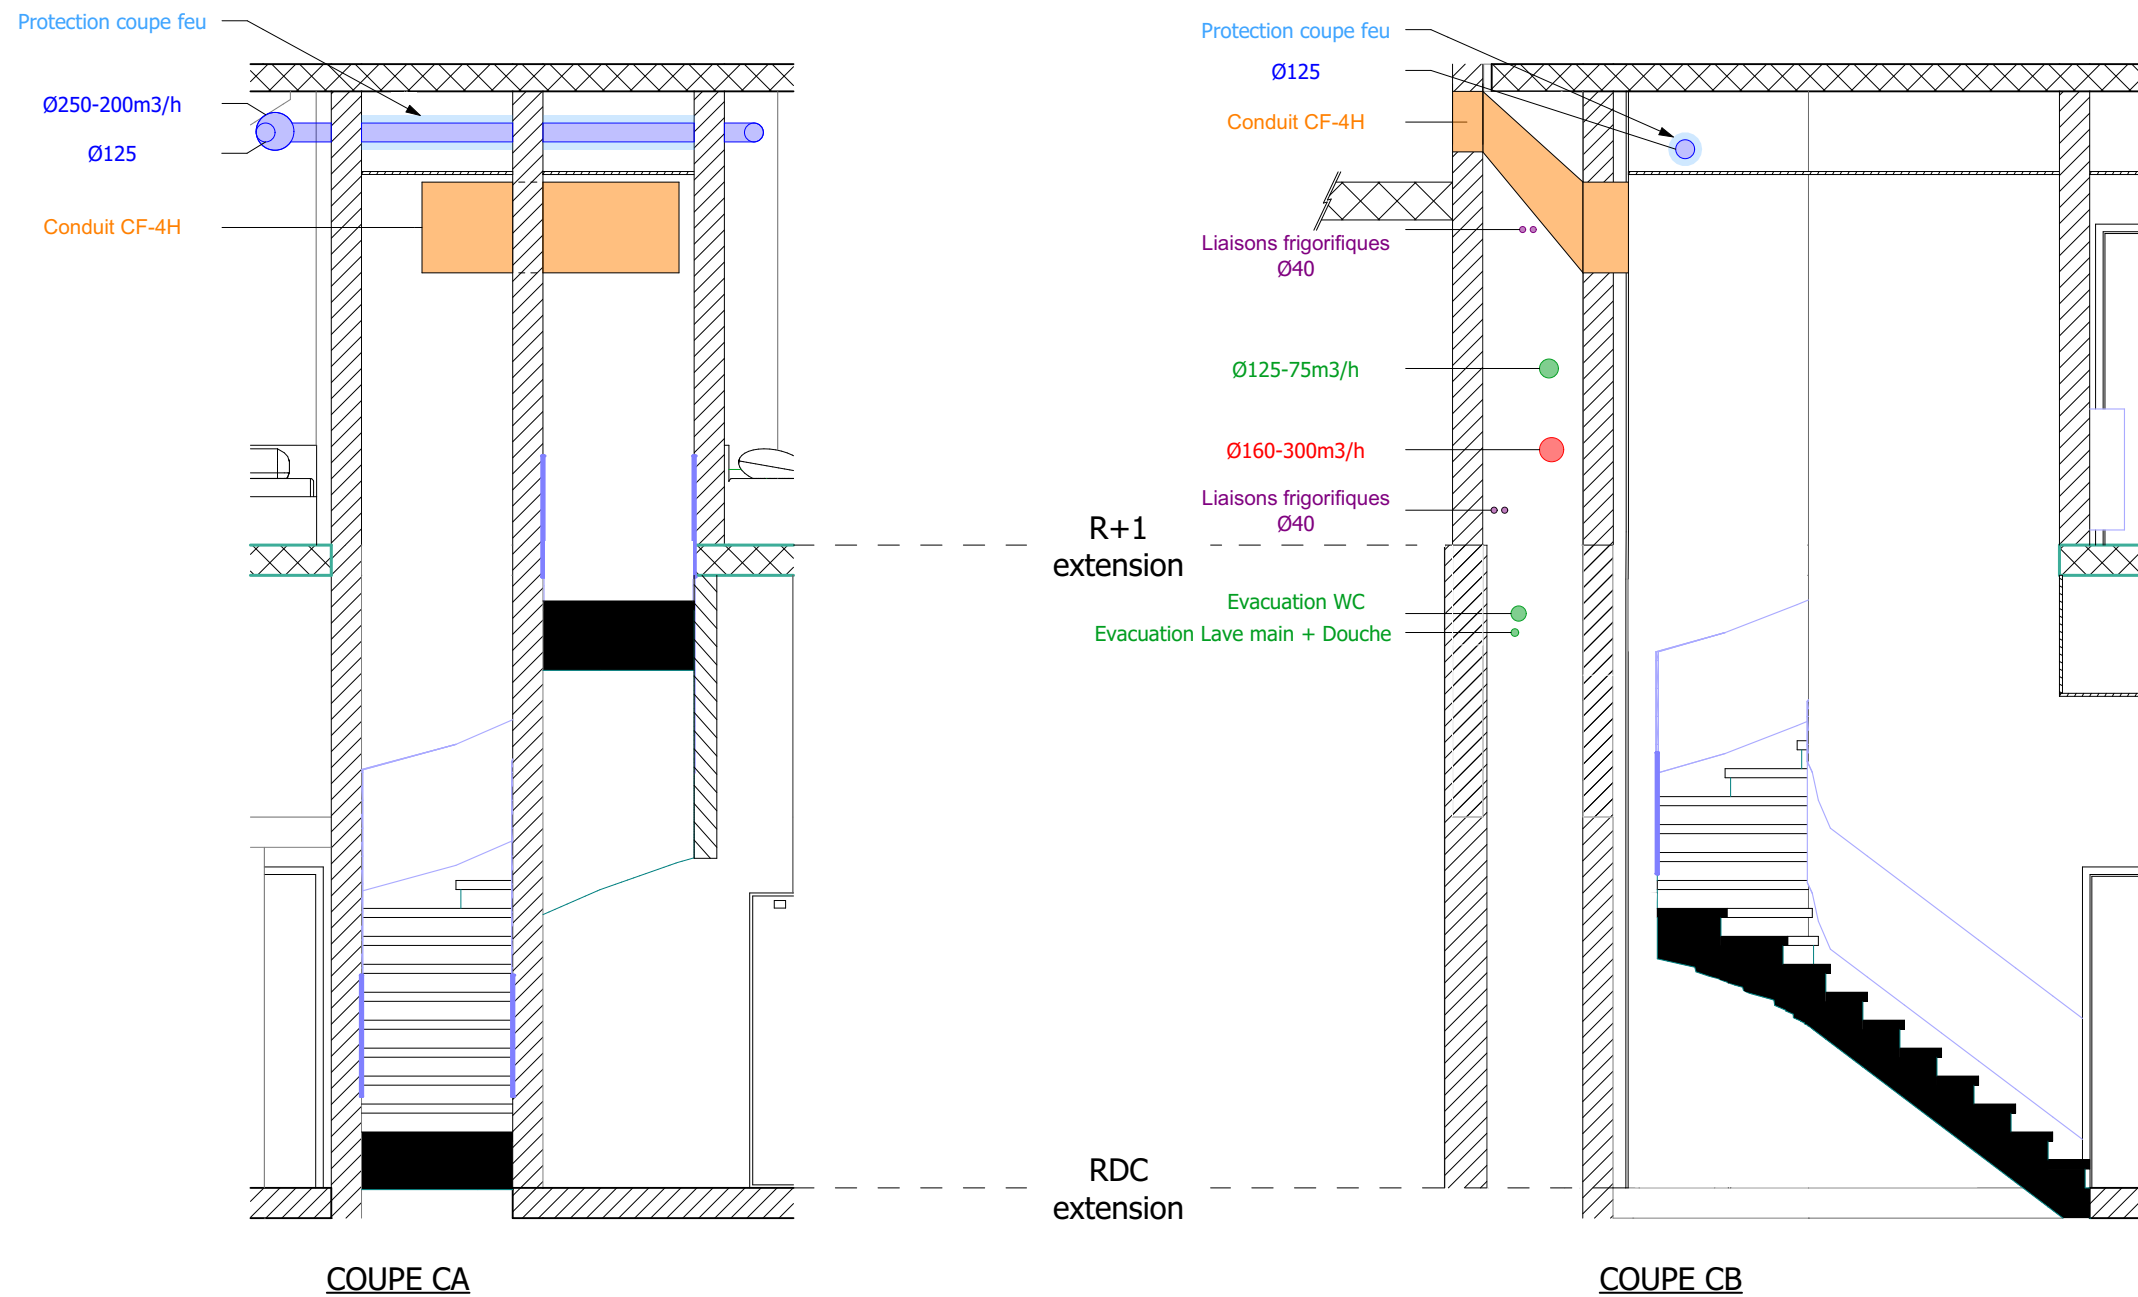
	Opération :	COUPE SUR EXTERIEUR	N° de plan :
	Travaux de réhabilitation et d'extension des locaux du CIS Canebière		CVC PB 01
			Septembre 2019


Echelle : 1:100


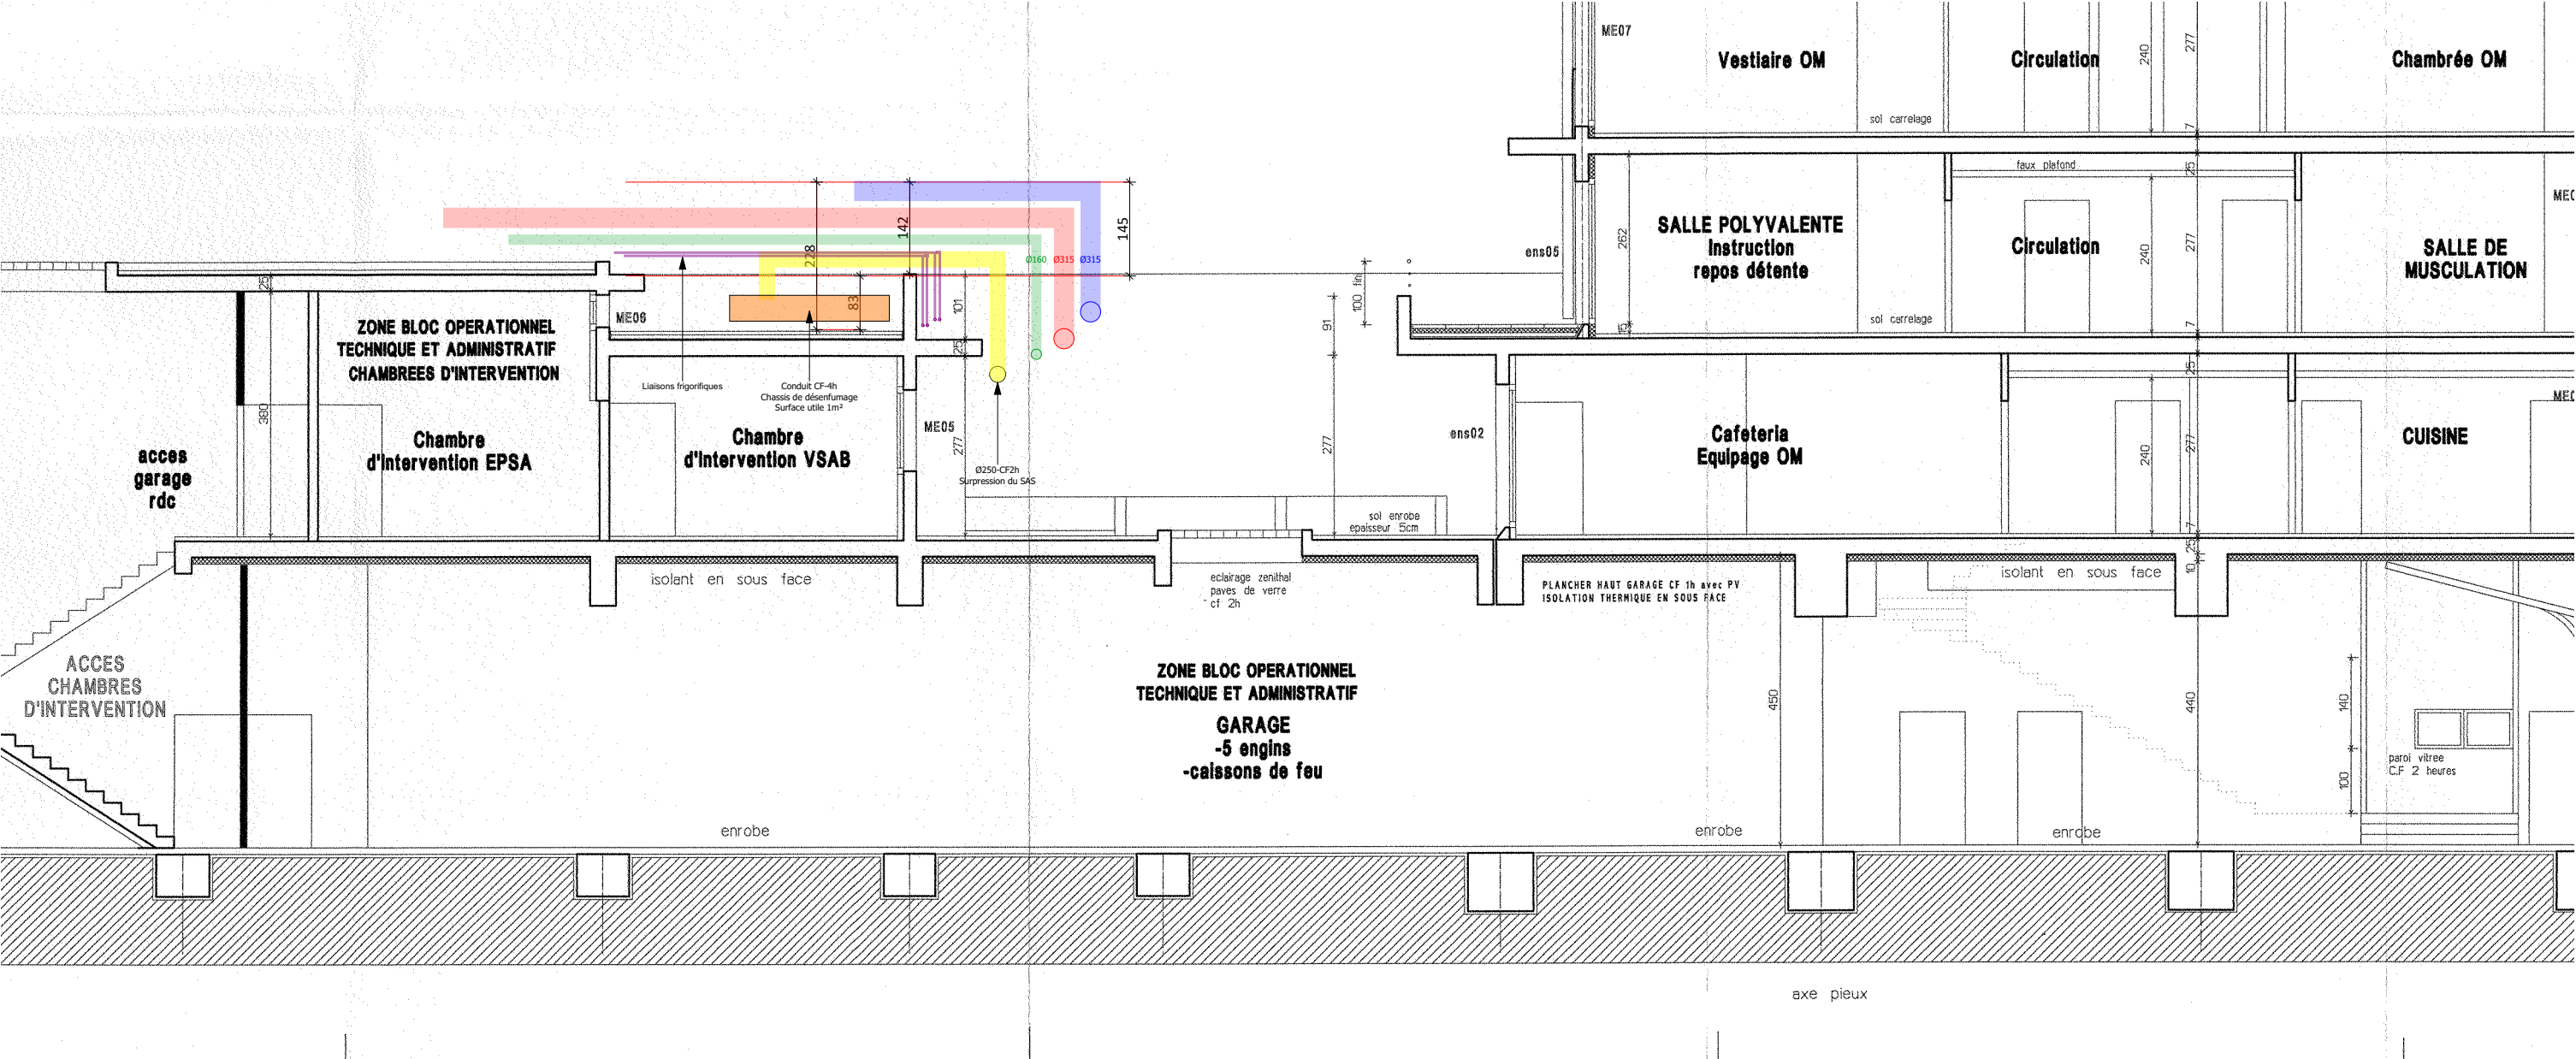



Côtes de niveaux données à titre indicatif (prises de mesures in situ nécessaires)

	Opération :	COUPE SUR VIDE TECHNIQUE	N° de plan :
	Travaux de réhabilitation et d'extension des locaux du CIS Canebière		CVC PB 01
		Echelle : 1:100	Septembre 2019





	Opération :	COUPES SUR CONDUIT CF-2H	N° de plan :
	Travaux de réhabilitation et d'extension des locaux du CIS Canebière		CVC PB 01
		Echelle : 1:50	Septembre 2019

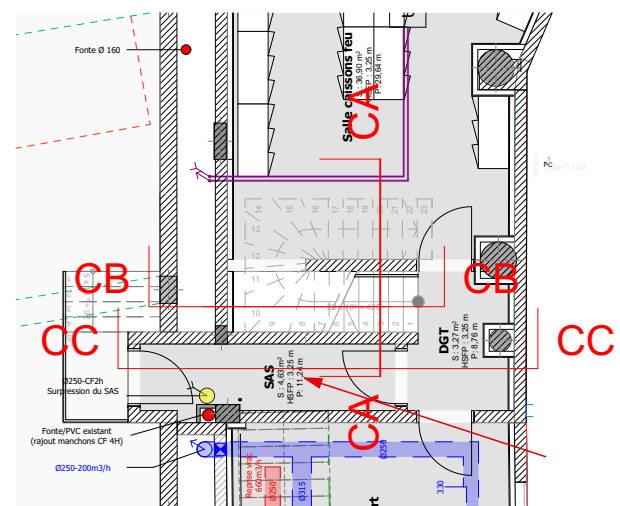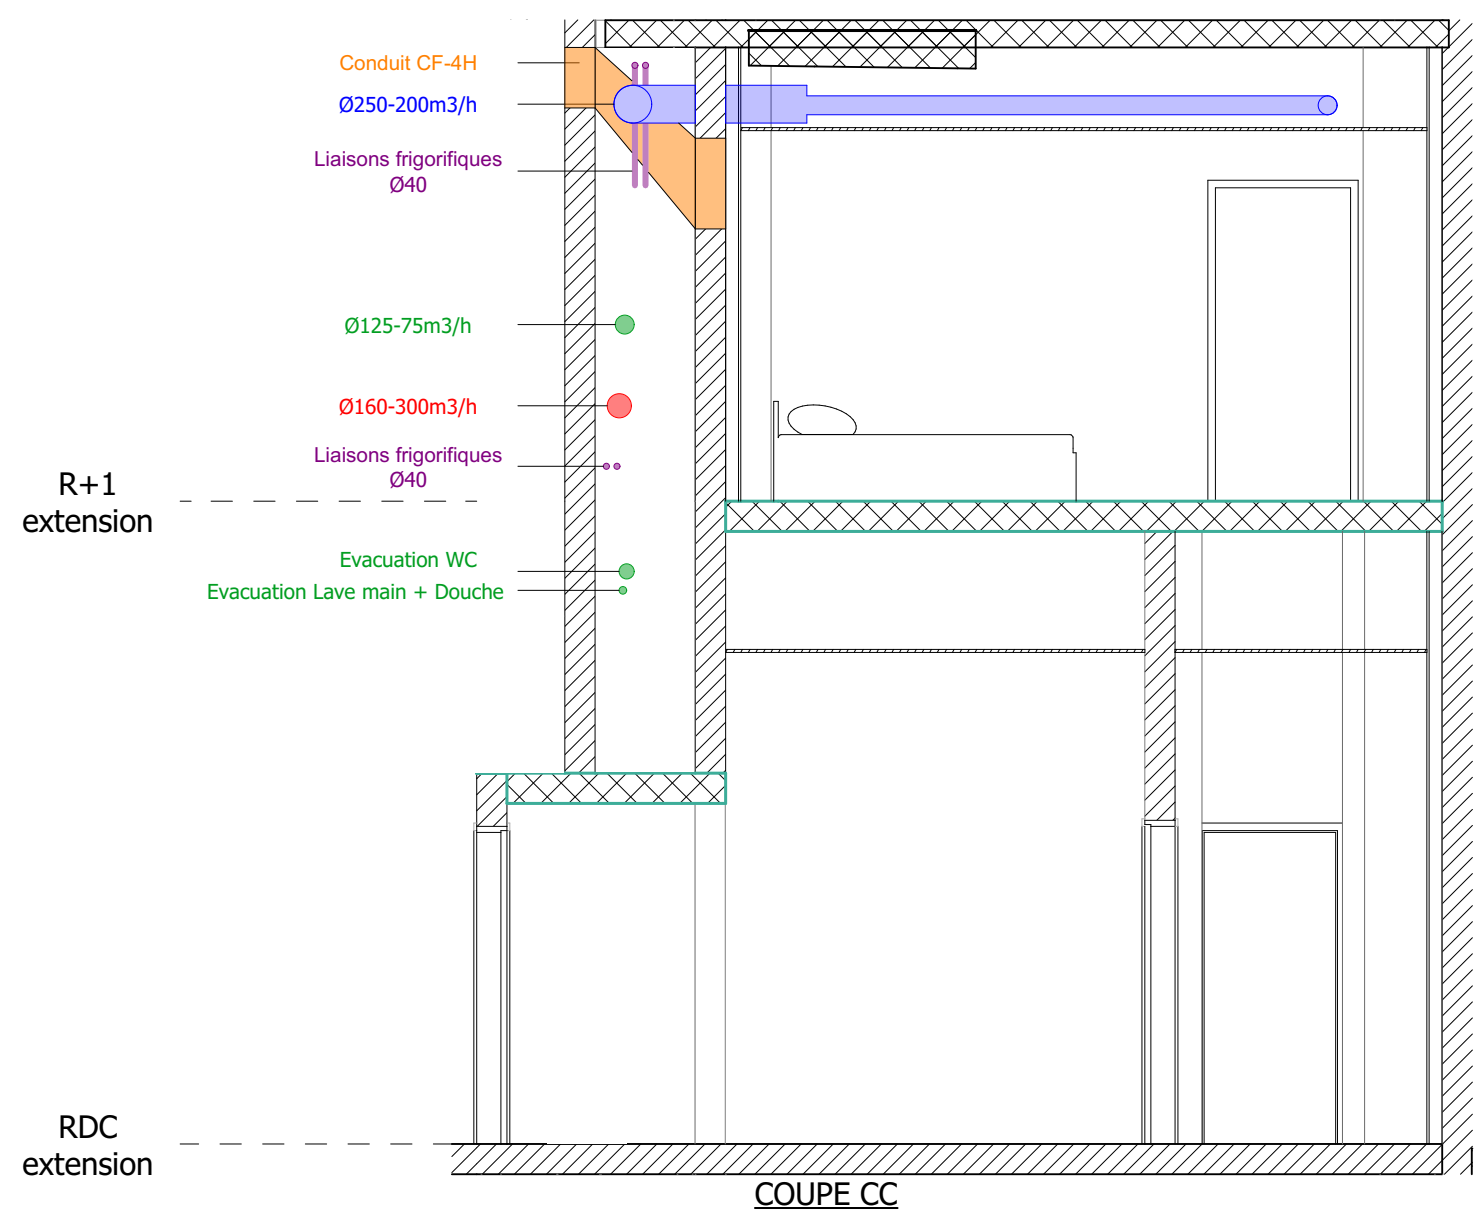


	Opération :	COUPE SUR SAS CF-4H	N° de plan :
	Travaux de réhabilitation et d'extension des locaux du CIS Canebière		CVC PB 01
		Echelle : 1:50	Septembre 2019


Vue de dessus

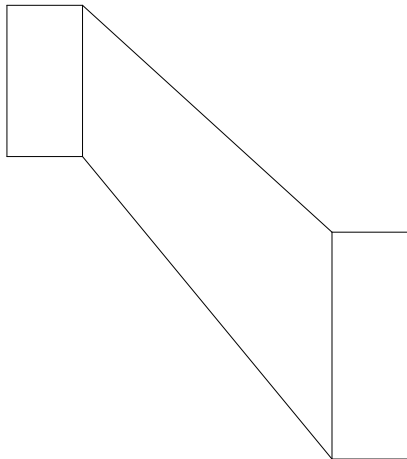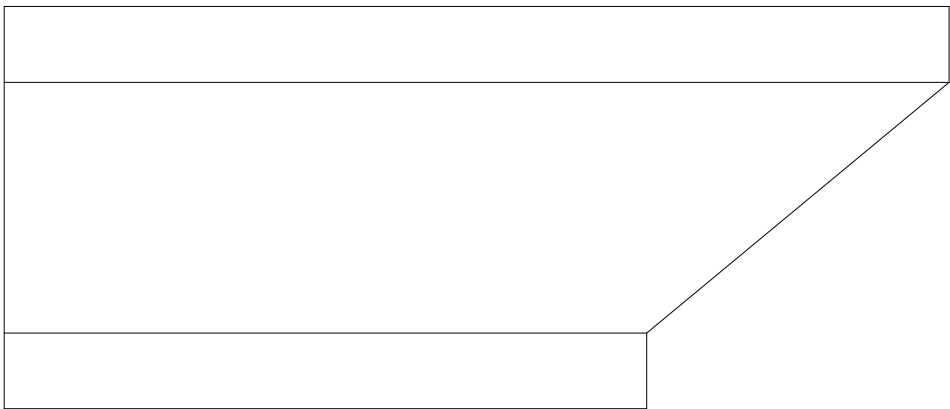


Vue de gauche

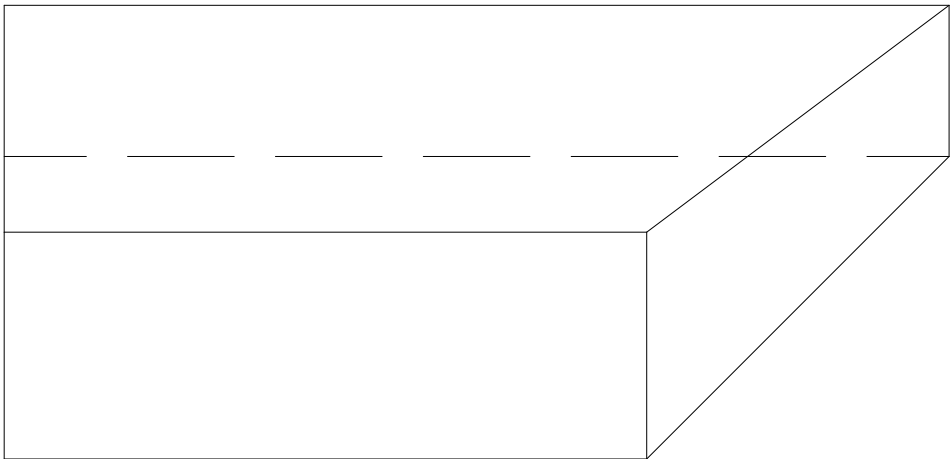

Vue de face

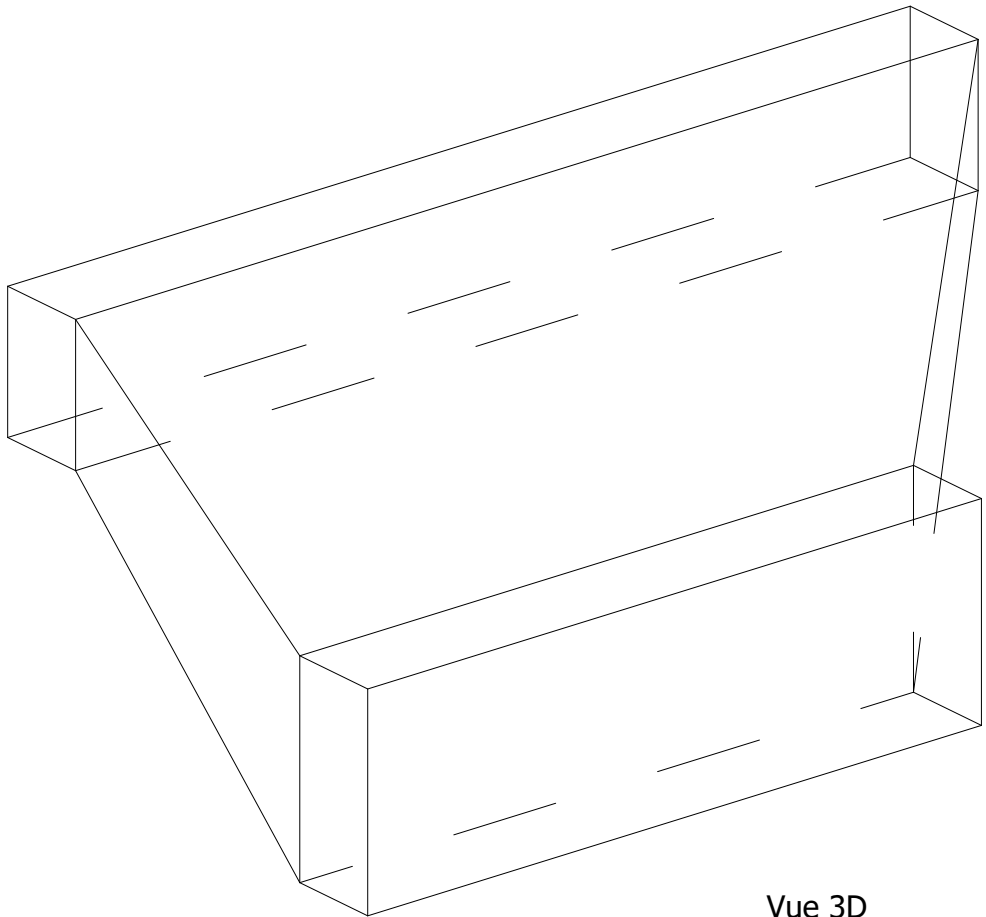

Vue 3D

	Opération :	SCHEMA DU CONDUIT CF-2H	N° de plan :
	Travaux de réhabilitation et d'extension des locaux du CIS Canebière		CVC PB 01
Echelle : 1:20		Septembre 2019	