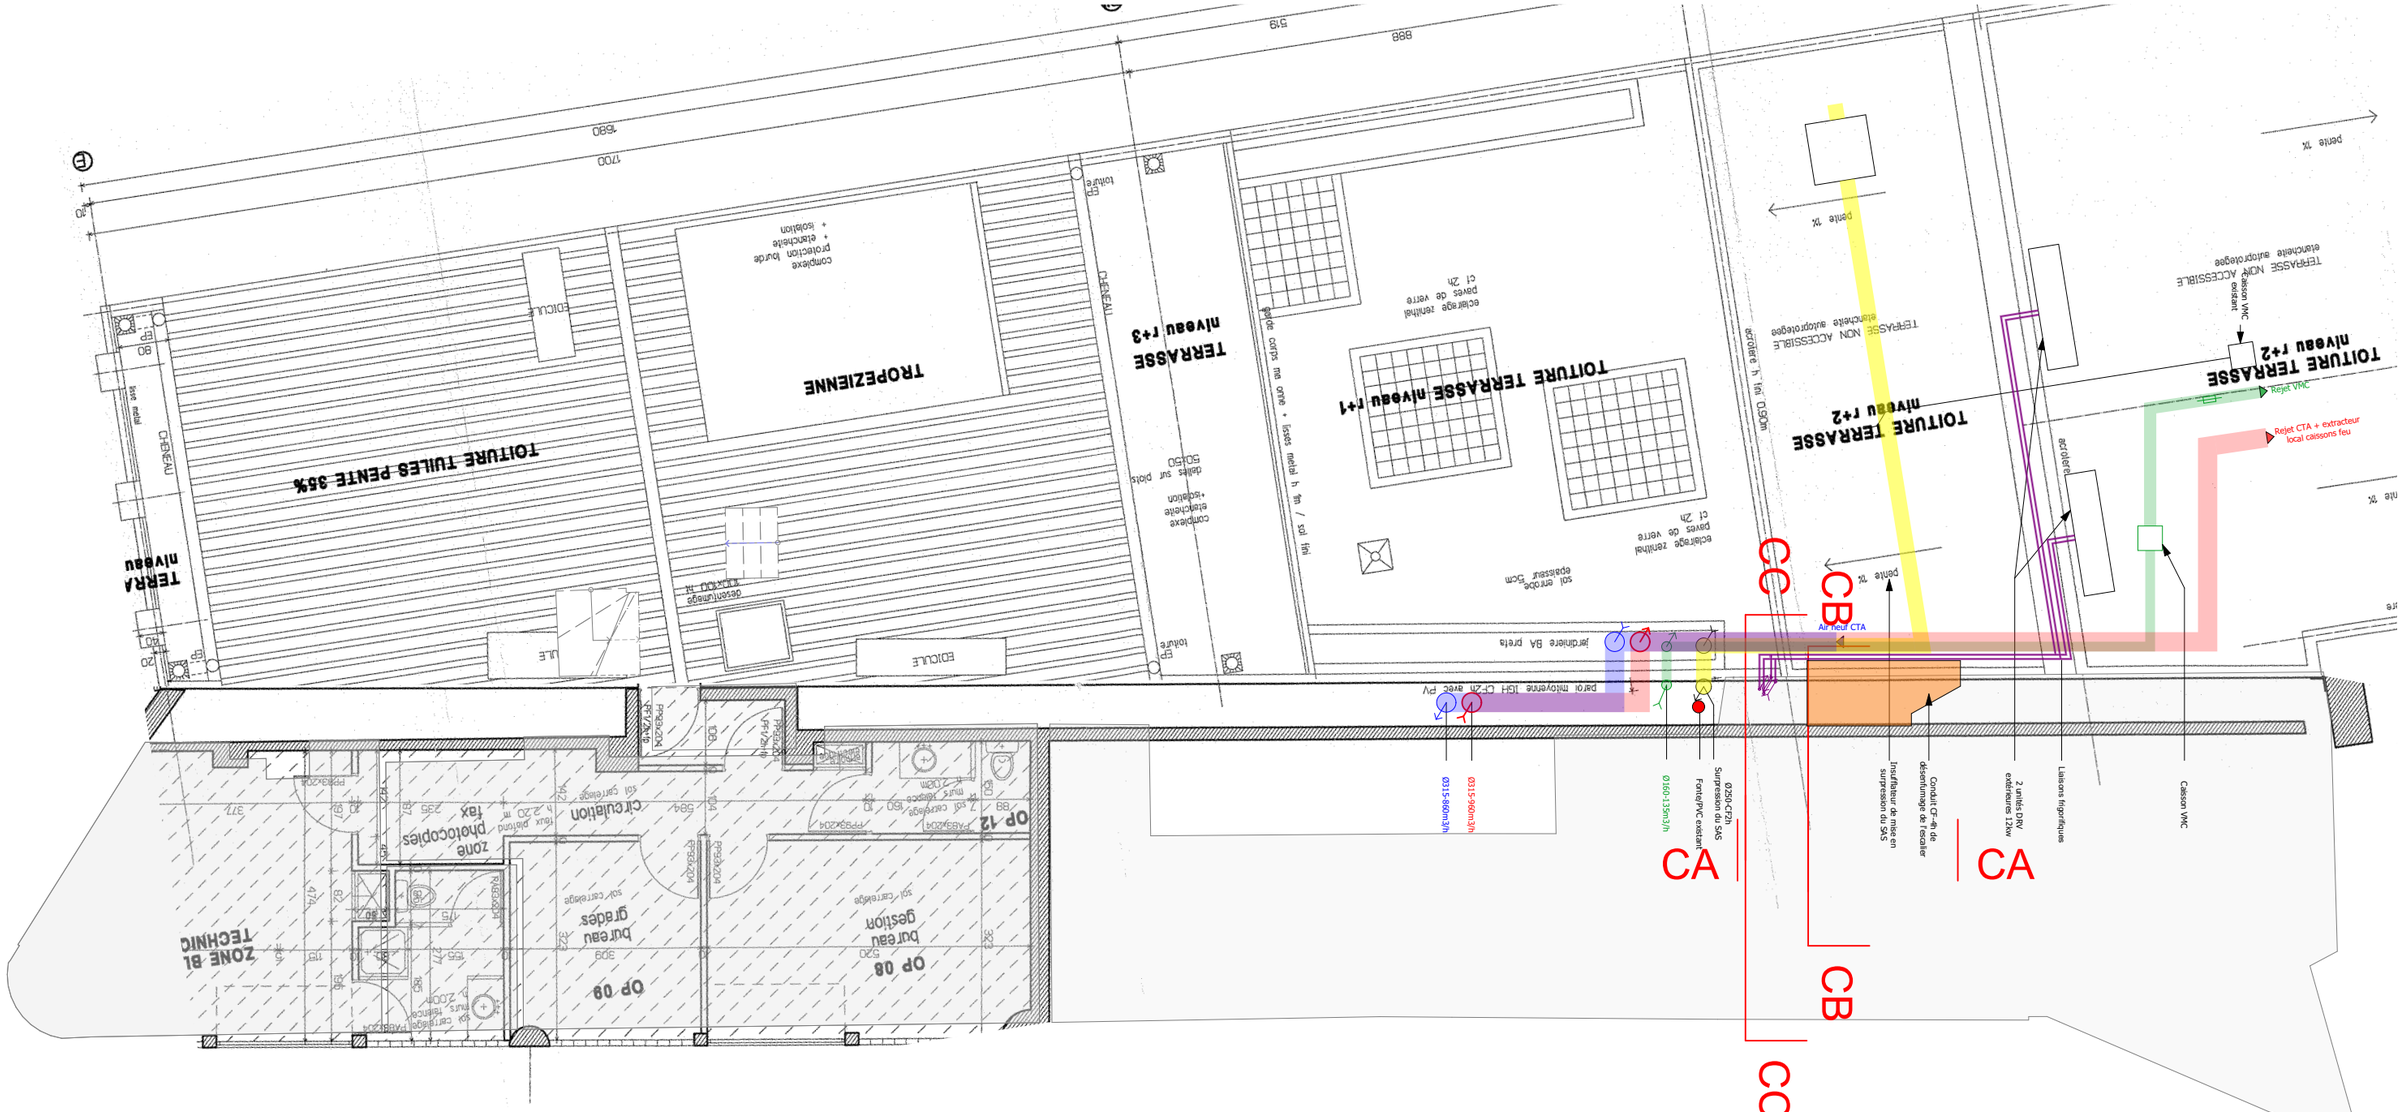

Légende :

- Réseaux existants
- Réseaux VMC existant et non modifié
- Réseaux VMC à crées
- Réseaux d'insufflation crées
- Réseaux d'extraction crées
- Réseaux fluide frigorigène
- EXT Extracteur d'air
- UG Unité gainable
- UI Unité de chauffage/rafraichissement
- CTA Centrale de traitement d'air
- Protection coupe feu 2h
- Pièges à son
- Clapets coupe feu 2h

	Opération :		N° de plan :
VILLE DE MARSEILLE www.marseille.fr	Travaux de réhabilitation et d'extension des locaux du CIS Canebière	**R+2 ET TOITURE**	**CVC 03**
		Echelle : 1:100	Septembre 2019