

MAITRE D'OUVRAGE

Ville de Marseille
DGAVE
Direction Territoriale des
Bâtiments Sud
1, place Saint Eugène
13007 Marseille

OPERATION

Crèche Roucas
170 506
Mise aux normes
hygiène et sécurité
4 Traverse de la Serre
13007 Marseille

DCE

Numéro de plan

00

Etat des lieux

Echelle

Nord

Format. A3

Dessin QG

Fichier info.

170506-DCE-PLAN.vwx

Date 01/06/2019

Modifications



DOSSIER PHASE PRO

00 ÉTAT DES LIEUX


01 PLAN DE RDC 1:200
02 PLAN R+1 1:200
03 PLAN DE TOITURE 1:200
04 COUPES 1:200
05 FACADES 1:200

10 PROJET

11 PLAN DE RDC 1:200
12 PLAN R+1 1:200
13 COUPES 1:100/1:150
14 FACADES 1:150

20 DETAILS

21 VESTIAIRES RDC-PLANS 1:20
22 VESTIAIRES RDC-COUPES 1:25
23 MENUISERIES EXTERIEURES 1:25
23 COUPE FACADE 1:10
23 FAUX PLAFOND 1:50

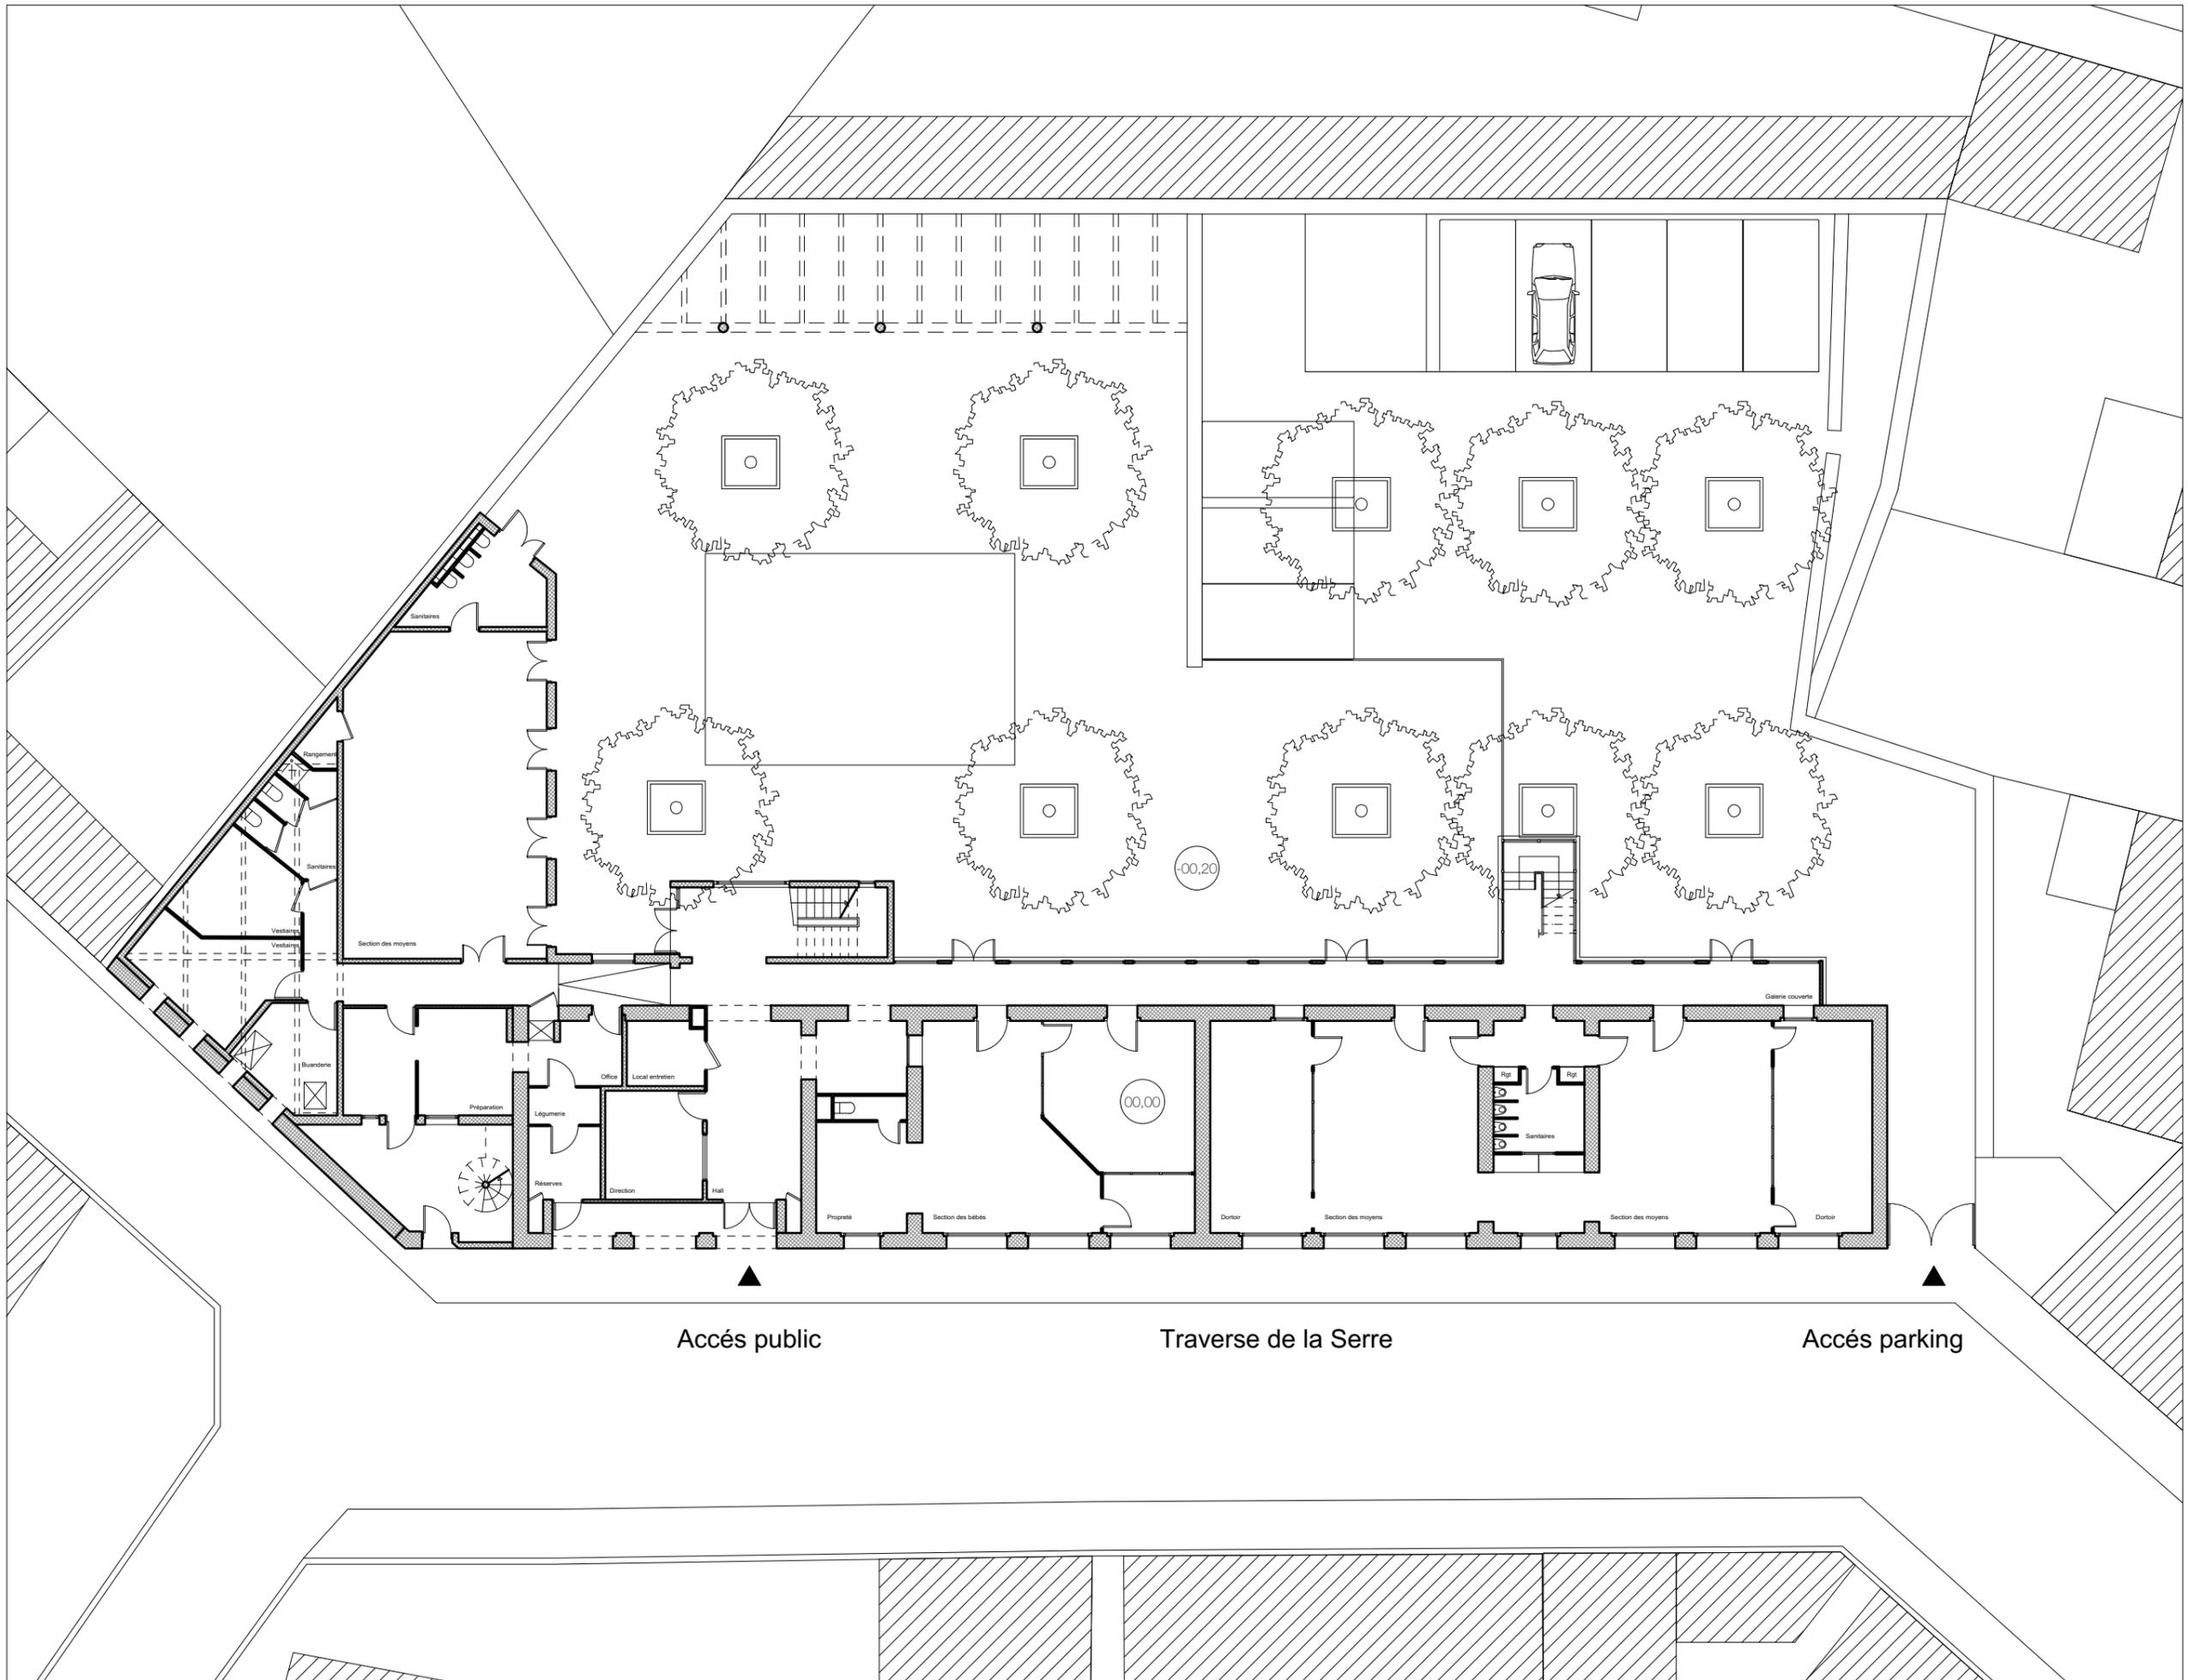

Accès public

Traverse de la Serre

Accès parking

DCE

Numéro de plan

02

Etat des lieux

Plan d'étage

Echelle 1/200

Nord

Format. 


Dessin QG

Fichier info.

170506-DCE-PLAN.vwx

Date 01/06/2019

Modifications

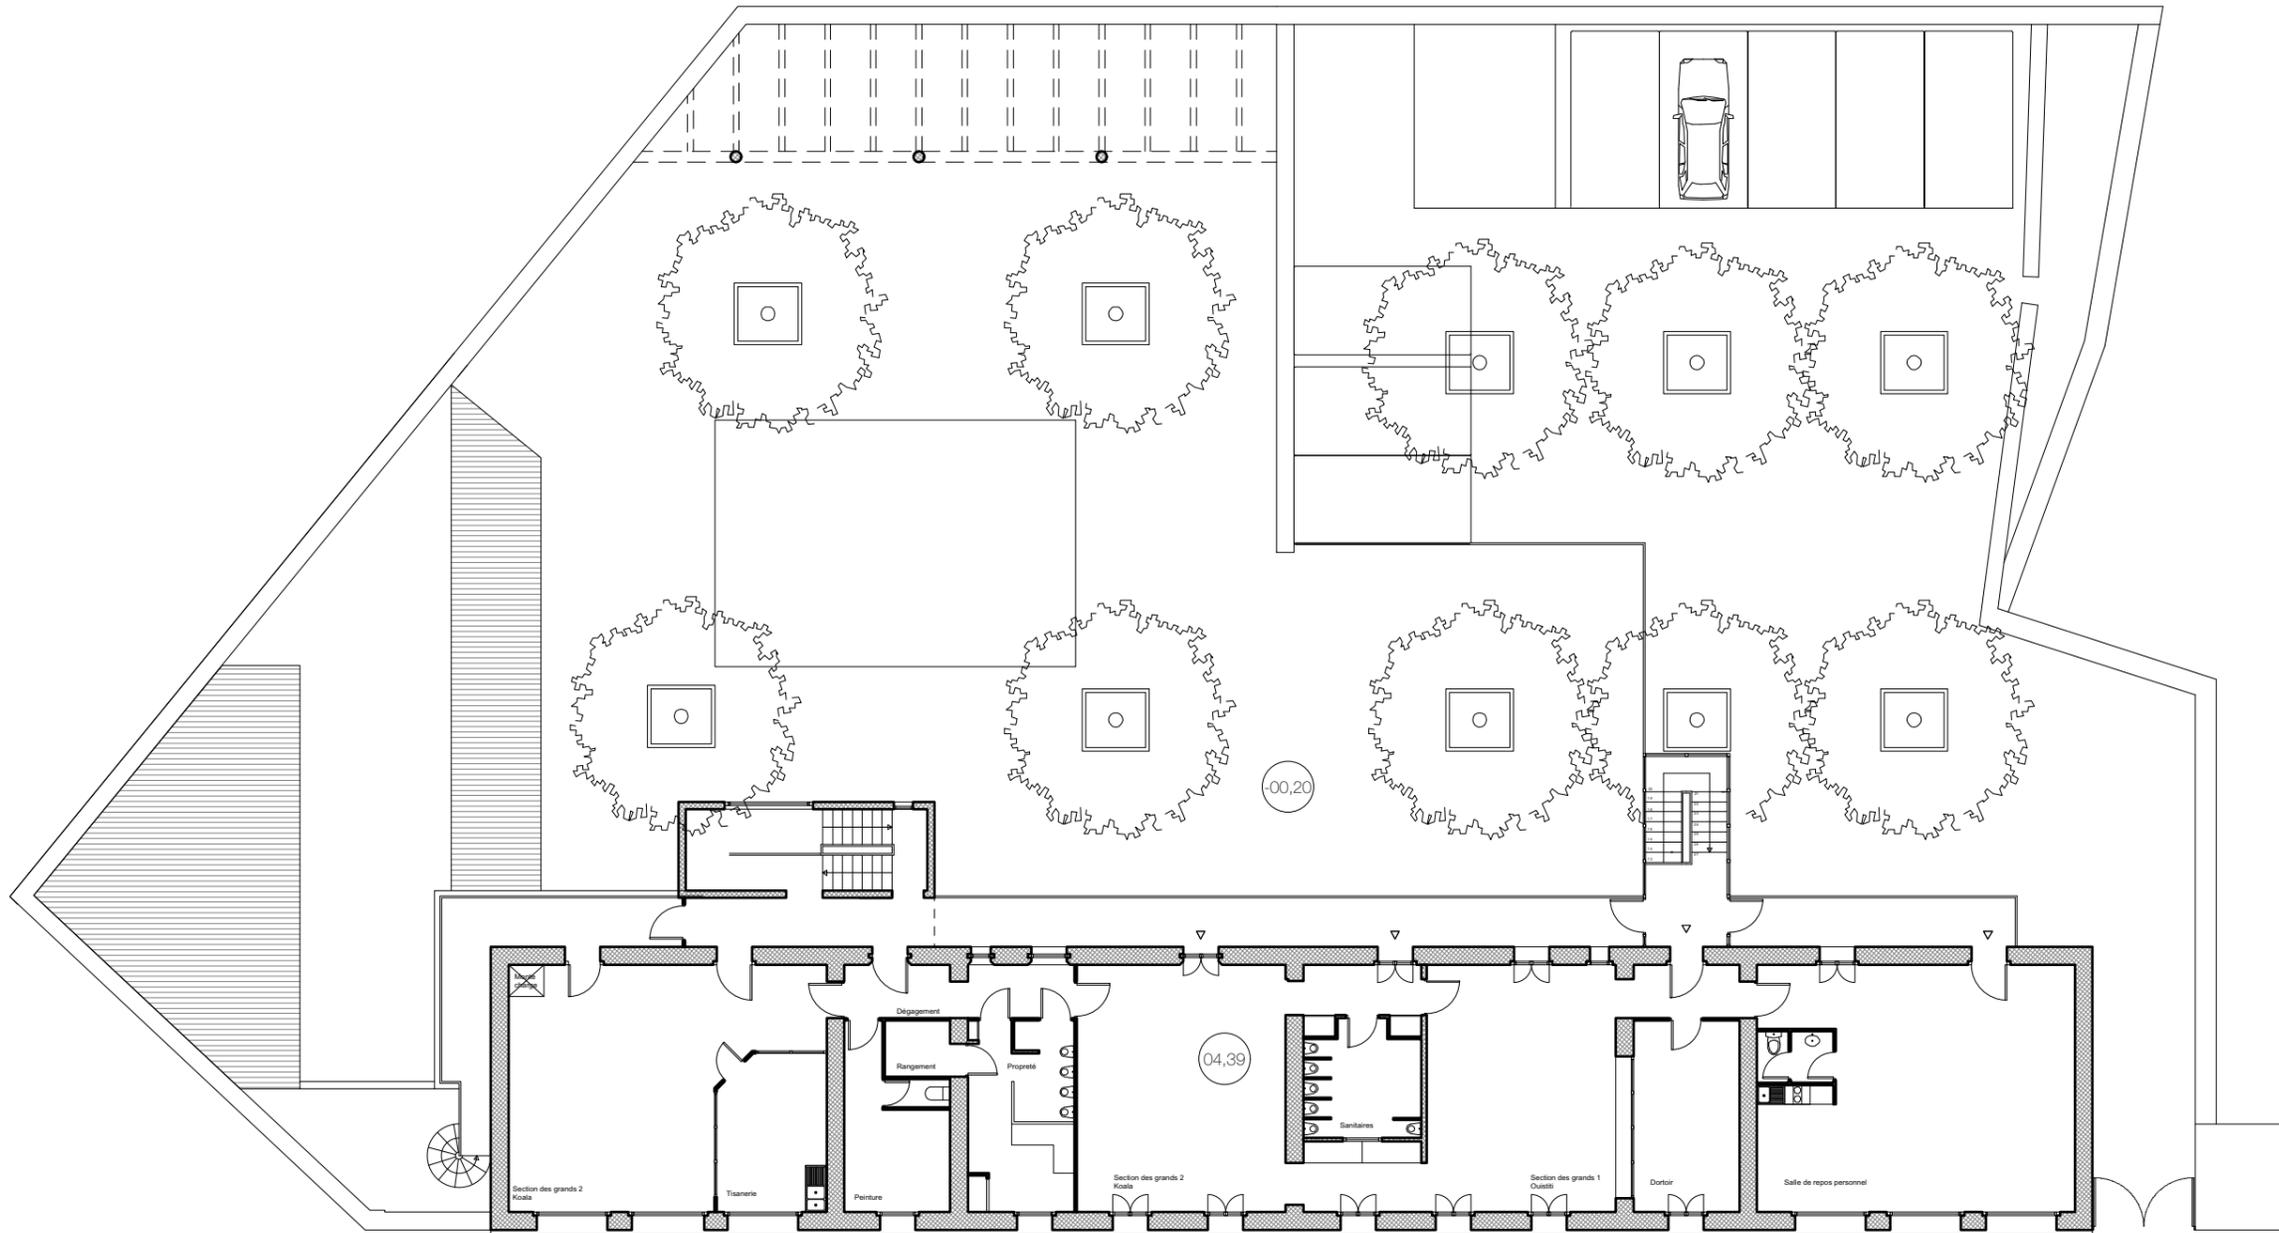

DCE

Numéro de plan

03

Etat des lieux

Plan de toiture

Echelle 1/200

Nord

Format. 


Dessin QG

Fichier info.

170506-DCE-PLAN.vwx

Date 01/06/2019

Modifications

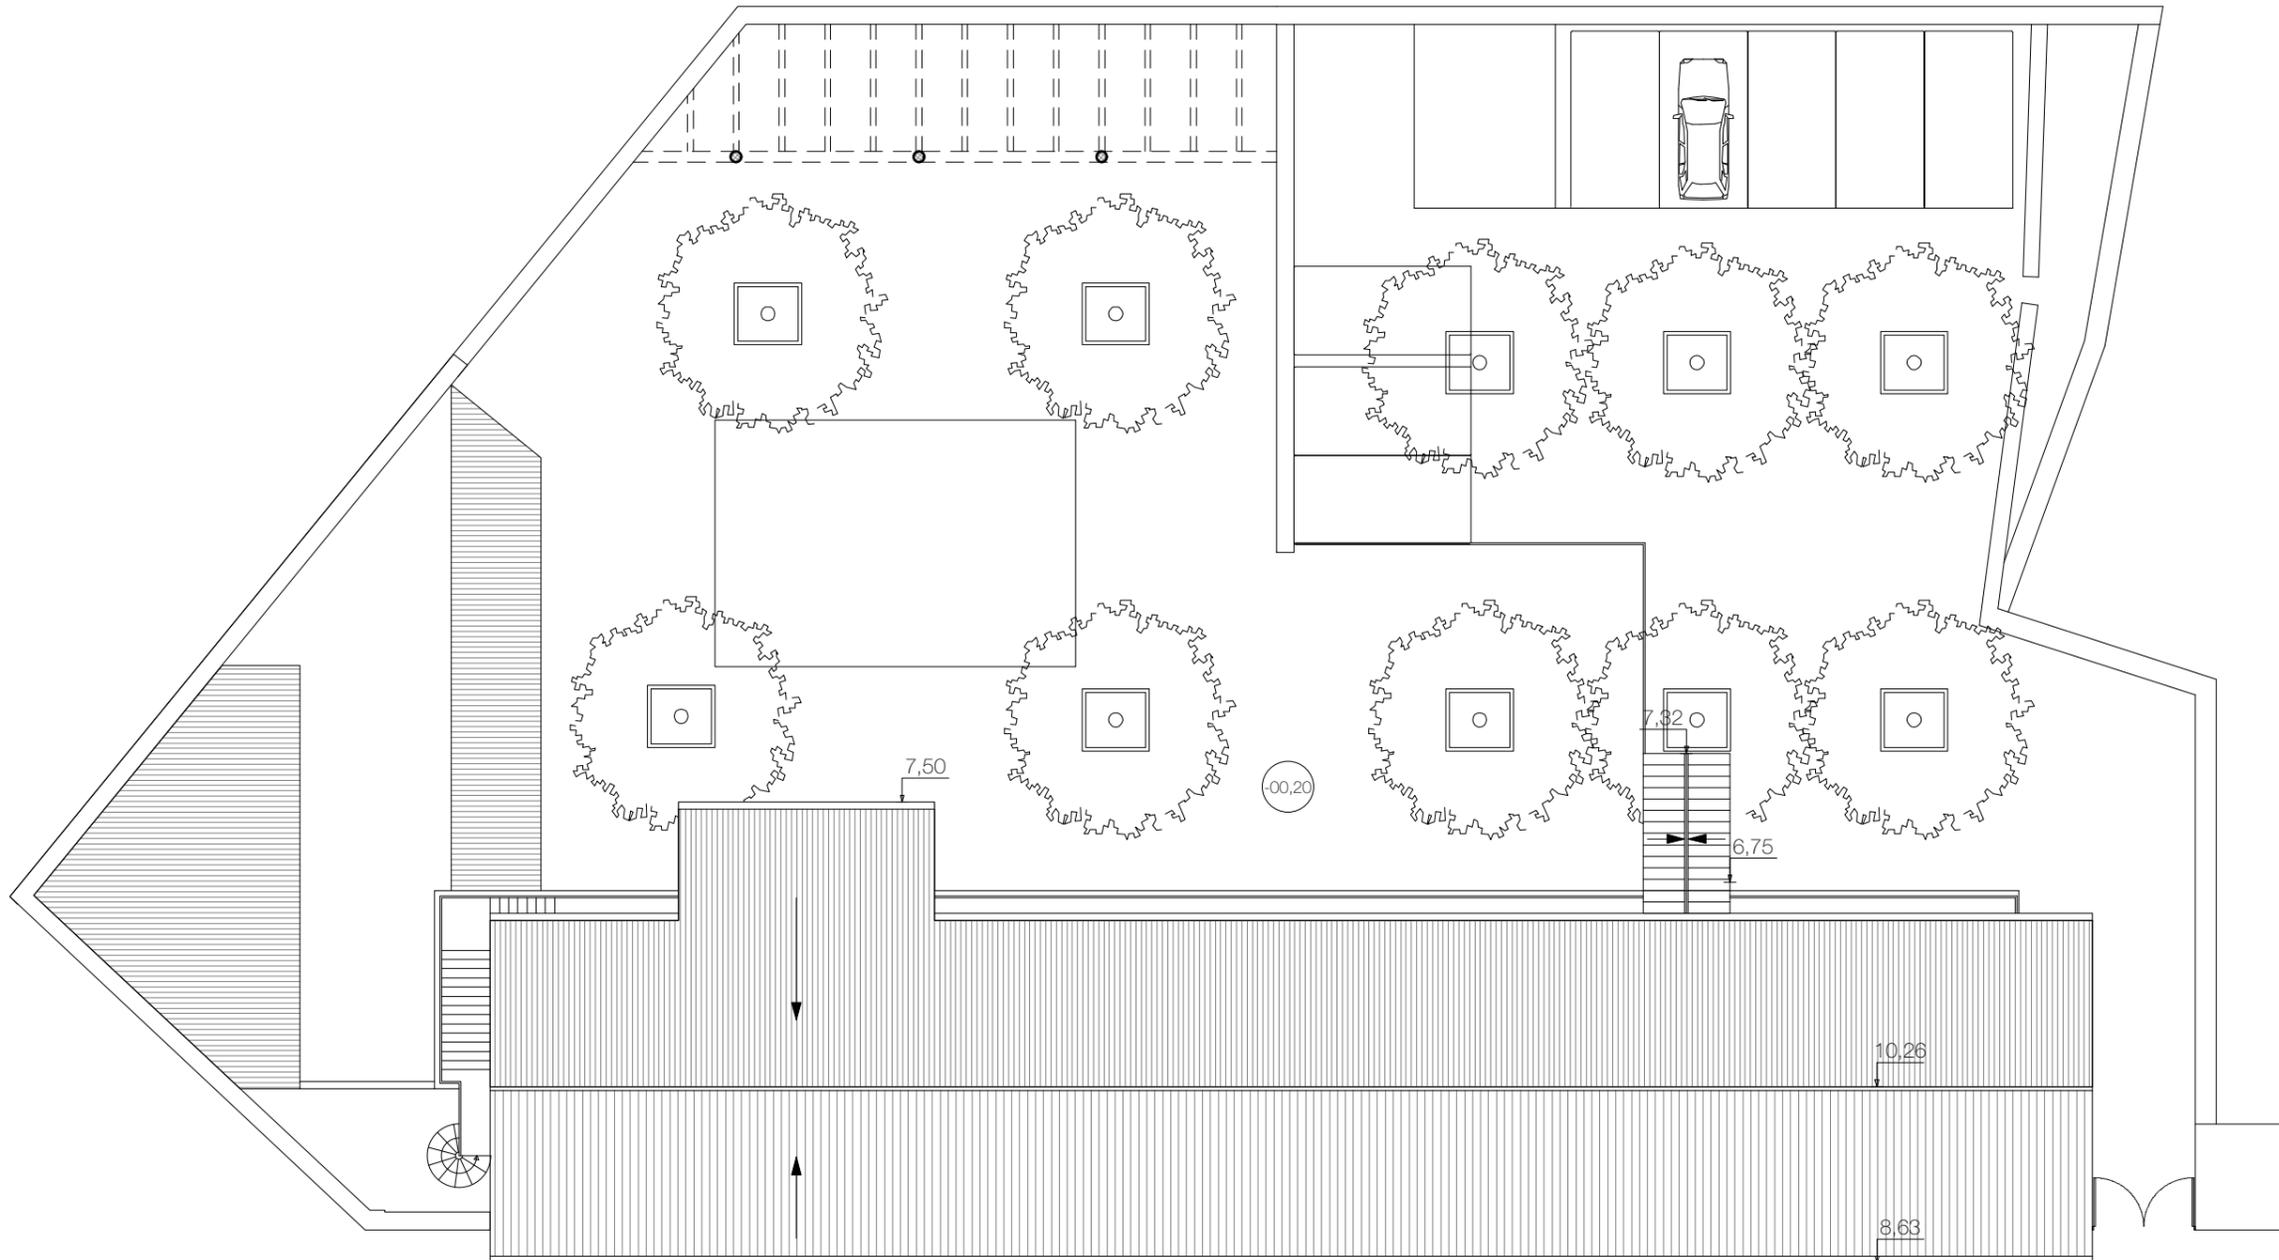

DCE

Numéro de plan

04

Etat des lieux

Coupes

Echelle 1/200

Nord

Format. A3



Dessin QG

Fichier info.


170506-DCE-PLAN.vwx

Date 01/06/2019


Modifications

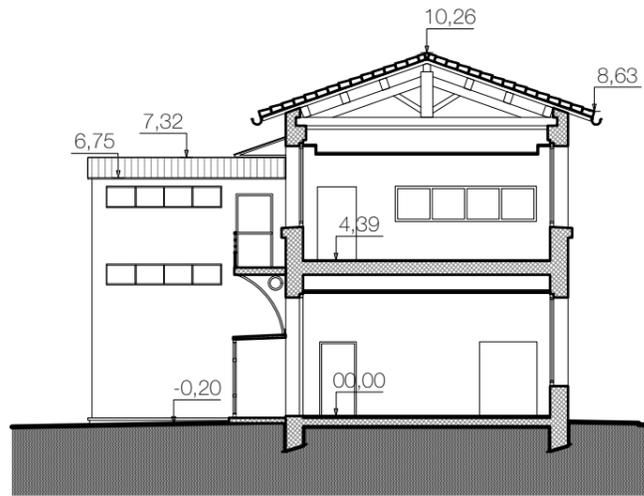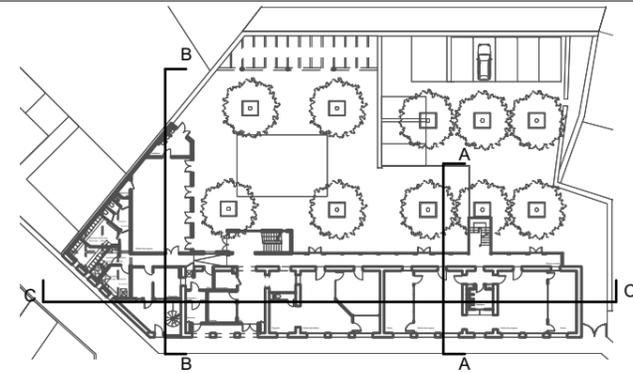


Coupe A

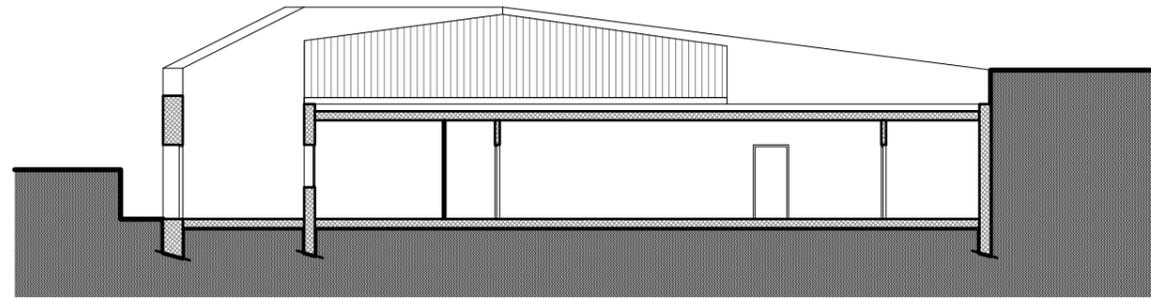


Coupe B

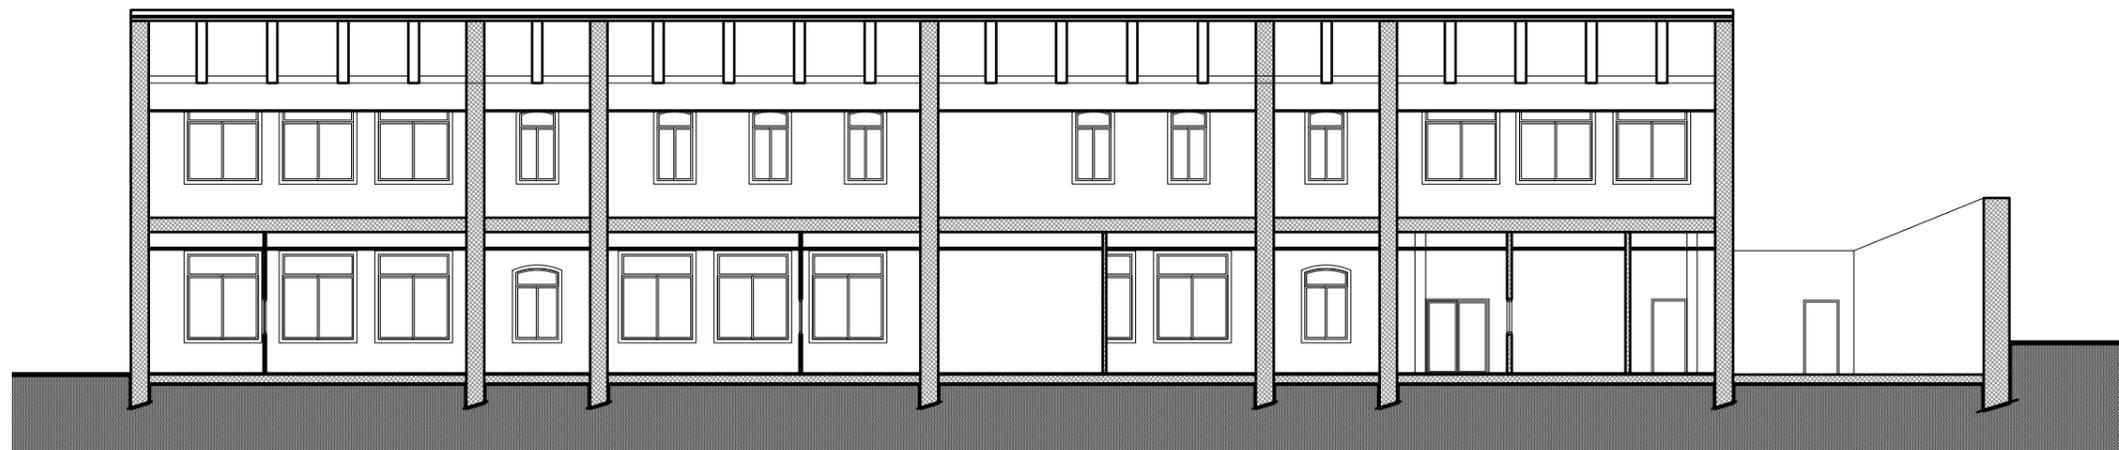

Coupe C

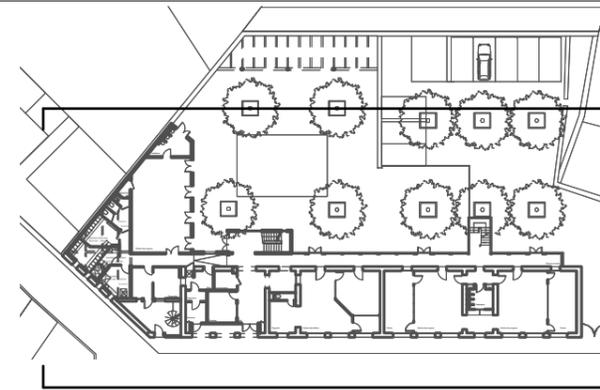

Façade Sud

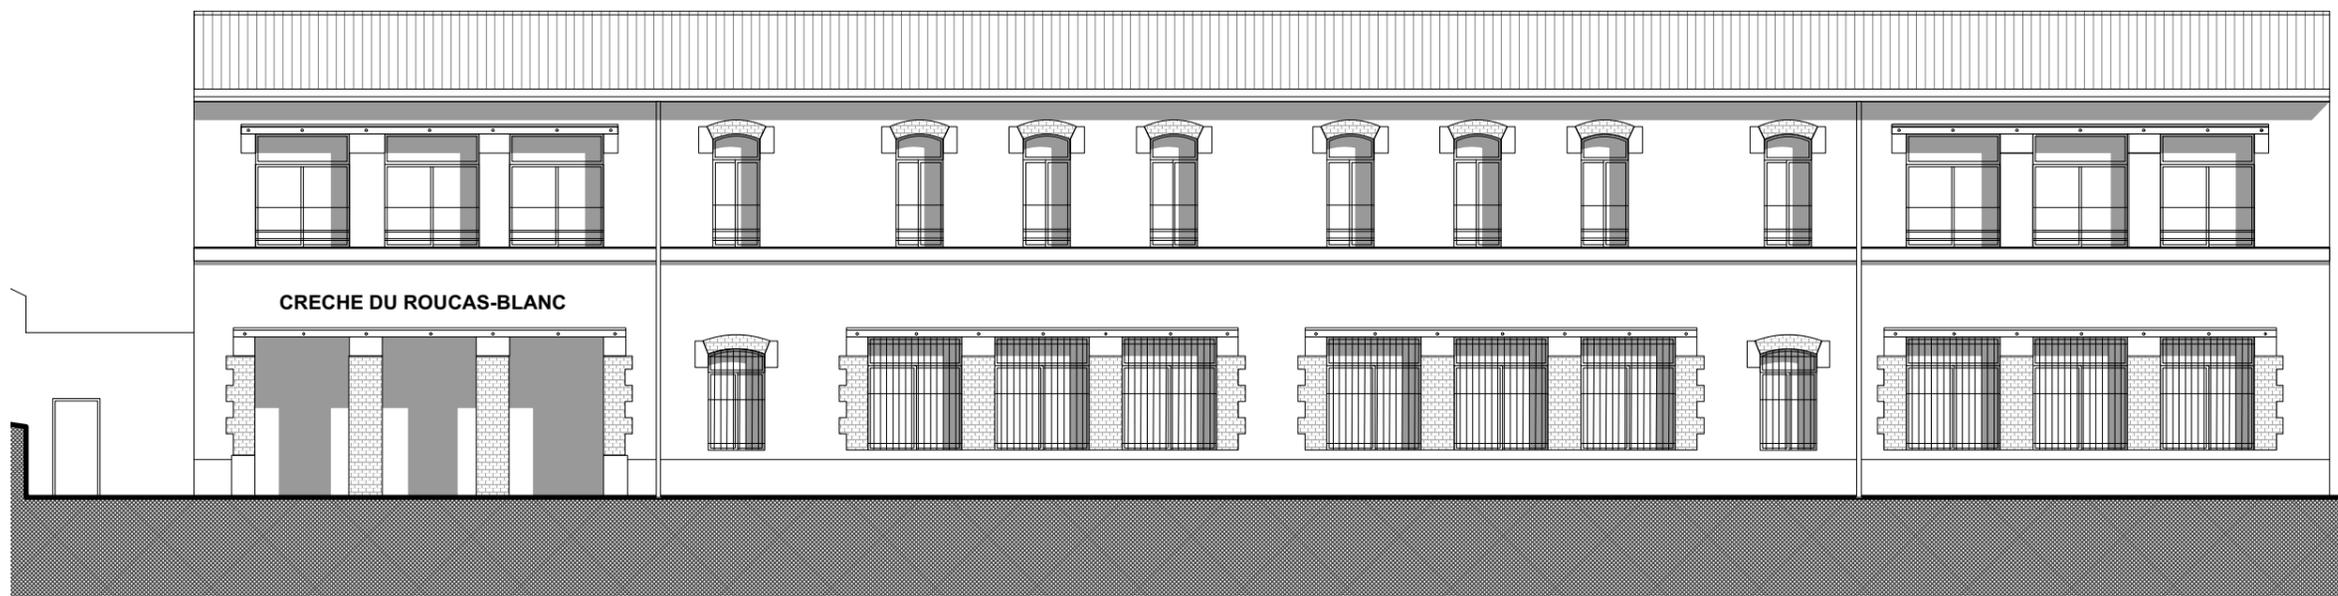

Façade Nord

MAITRE D'OUVRAGE
Ville de Marseille
DGAVE
Direction Territoriale des
Bâtiments Sud
1, place Saint Eugène
13007 Marseille

OPERATION
Crèche Roucas
170 506
Mise aux normes
hygiène et sécurité
4 Traverse de la Serre
13007 Marseille

DCE

Numéro de plan

10

Projet

Plans généraux

Echelle

Nord

Format. A3

Dessin QG

Fichier info.

170506-DCE-PLAN.vwx

Date 01/06/2019

Modifications



DOSSIER PHASE PRO

00 ÉTAT DES LIEUX

01 PLAN DE RDC 1:200
02 PLAN R+1 1:200
03 PLAN DE TOITURE 1:200
04 COUPES 1:200
05 FACADES 1:200

10 PROJET

11 PLAN DE RDC 1:200
12 PLAN R+1 1:200
13 COUPES 1:100/1:150
14 FACADES 1:150

20 DETAILS

21 VESTIAIRES RDC-PLANS 1:20
22 VESTIAIRES R+1 1:20
23 MENUISERIES EXTERIEURES 1:25
23 COUPE FACADE 1:10
23 FAUX PLAFOND 1:50

DCE

Numéro de plan

11

Plans généraux

Plan RDC

Echelle 1/200

Nord 

Format. A3


Dessin QG

Fichier info.

170506-DCE-PLAN.vwx

Date 01/06/2019

Modifications

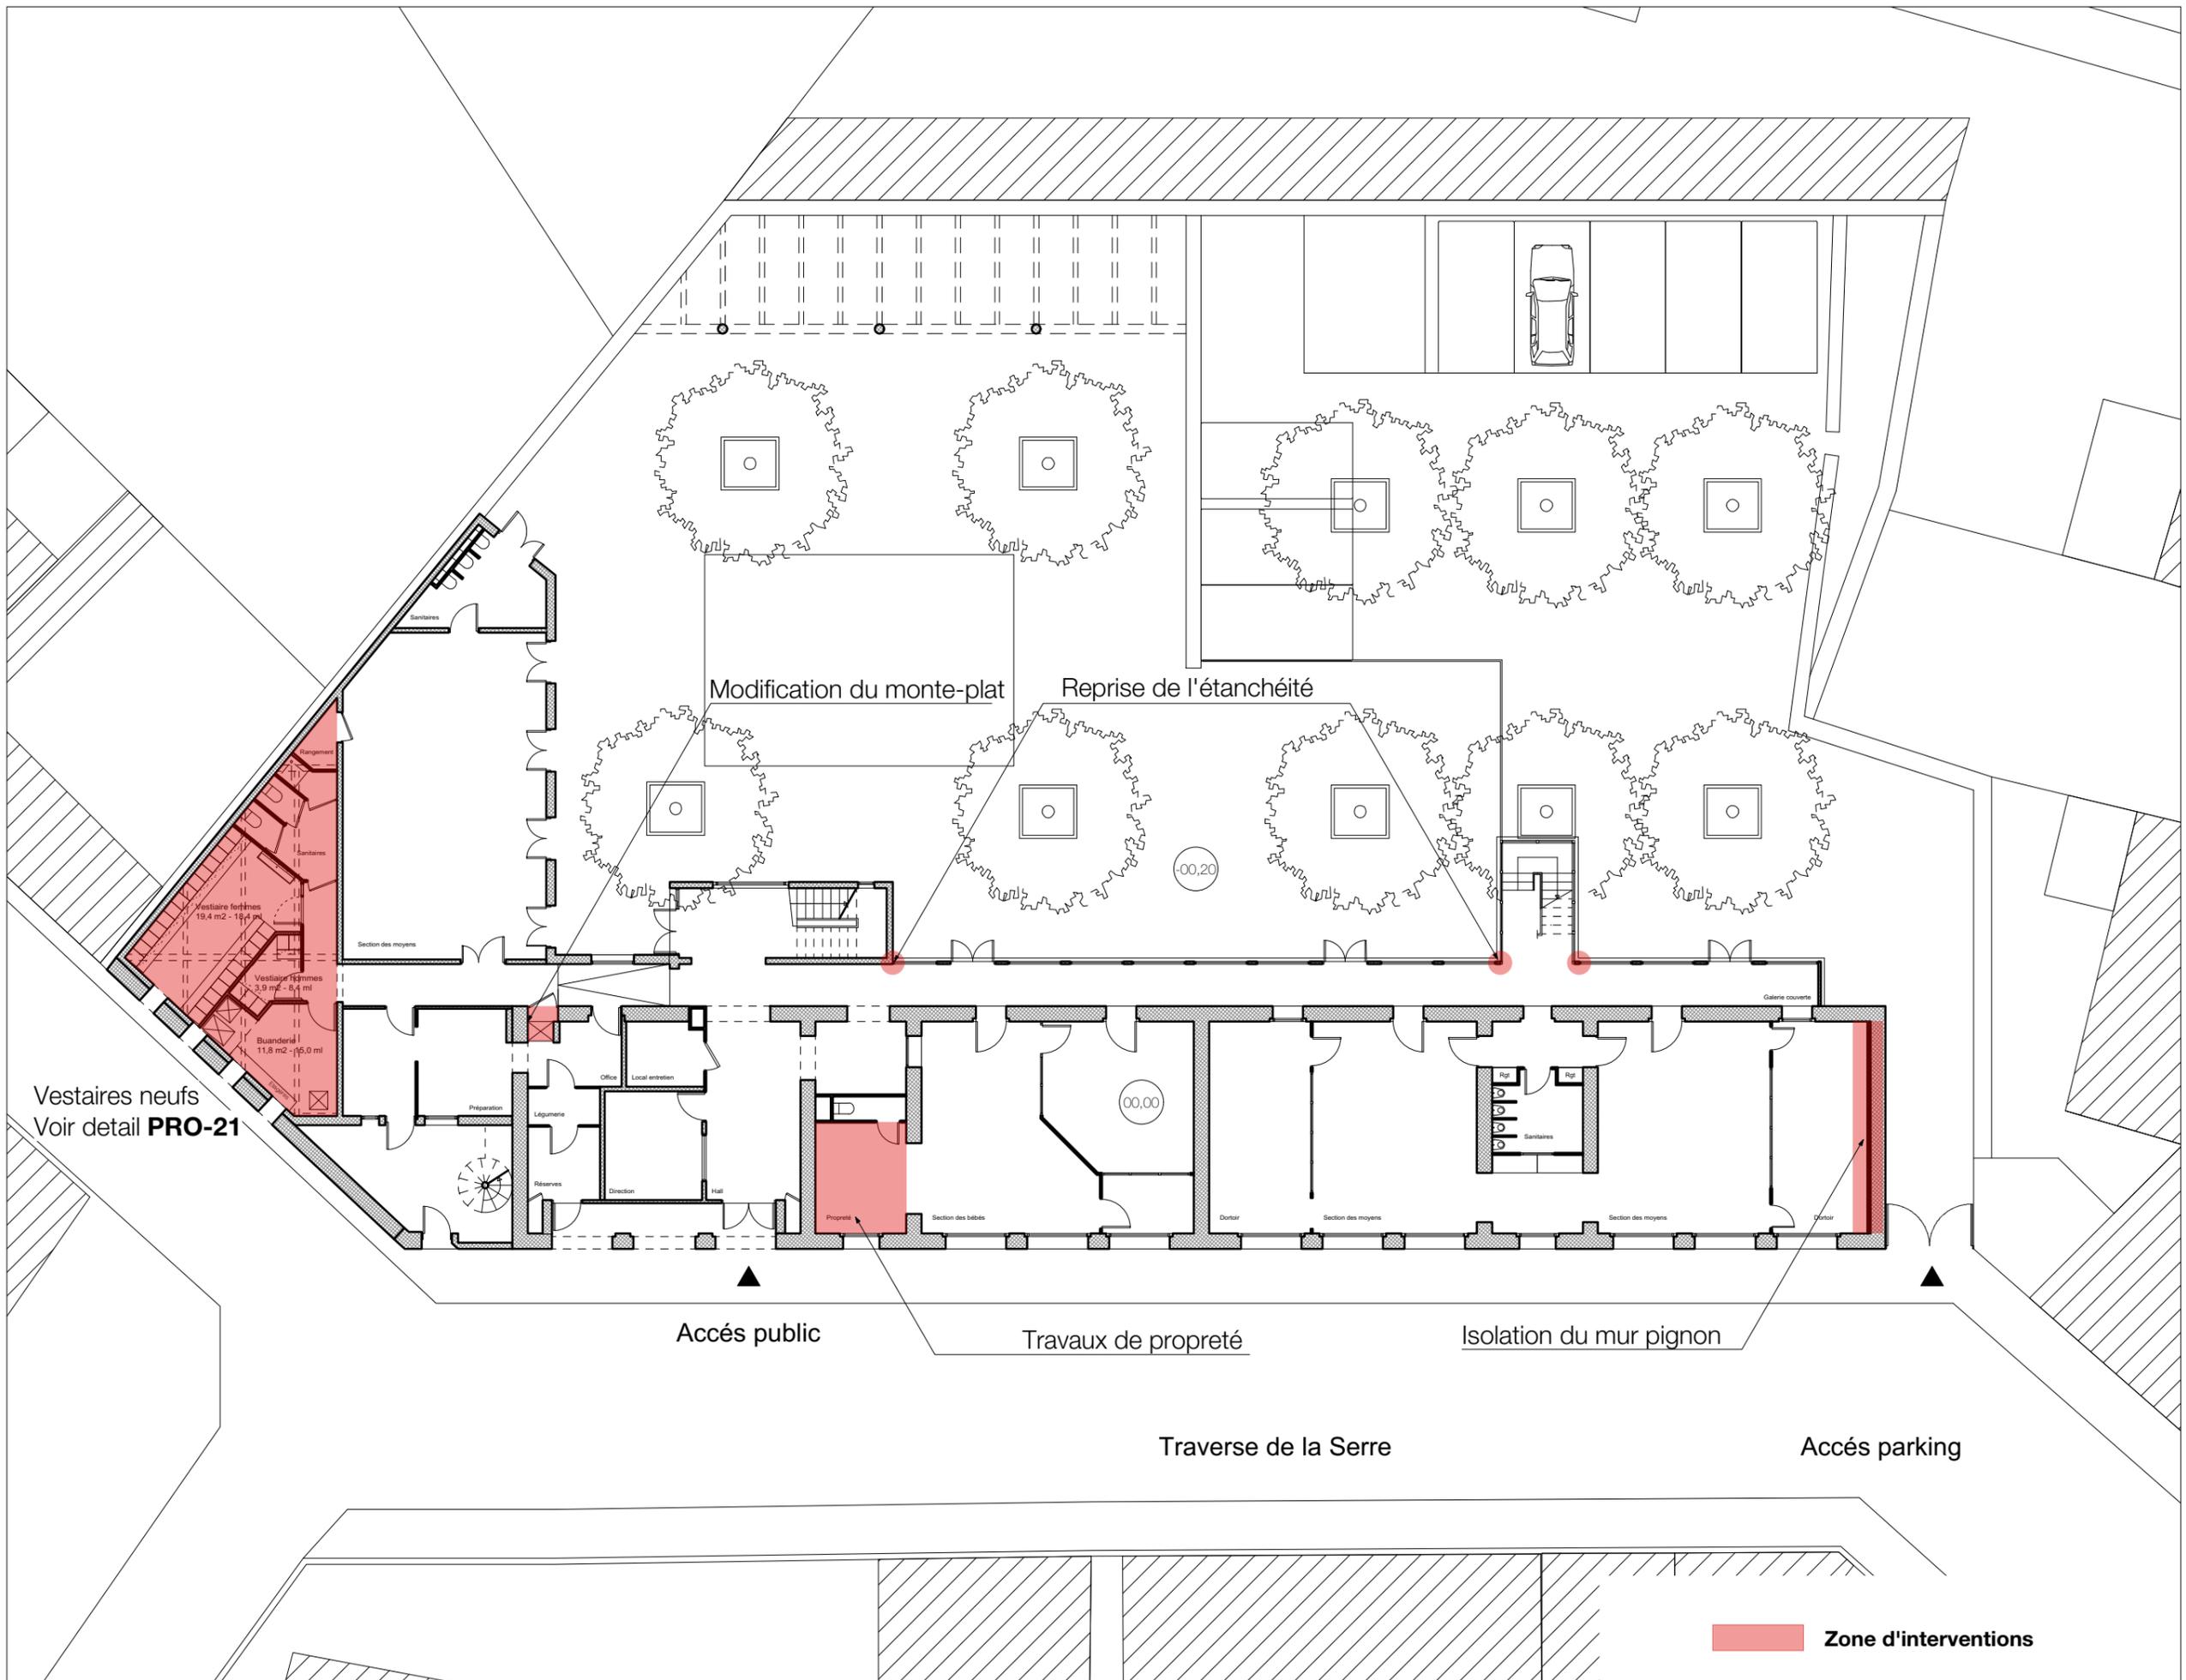

 Zone d'interventions

DCE

Numéro de plan

12

Plans généraux

Plan d'étage

Echelle 1/200

Nord 

Format. A3


Dessin QG

Fichier info.

170506-DCE-PLAN.vwx

Date 01/06/2019


Modifications

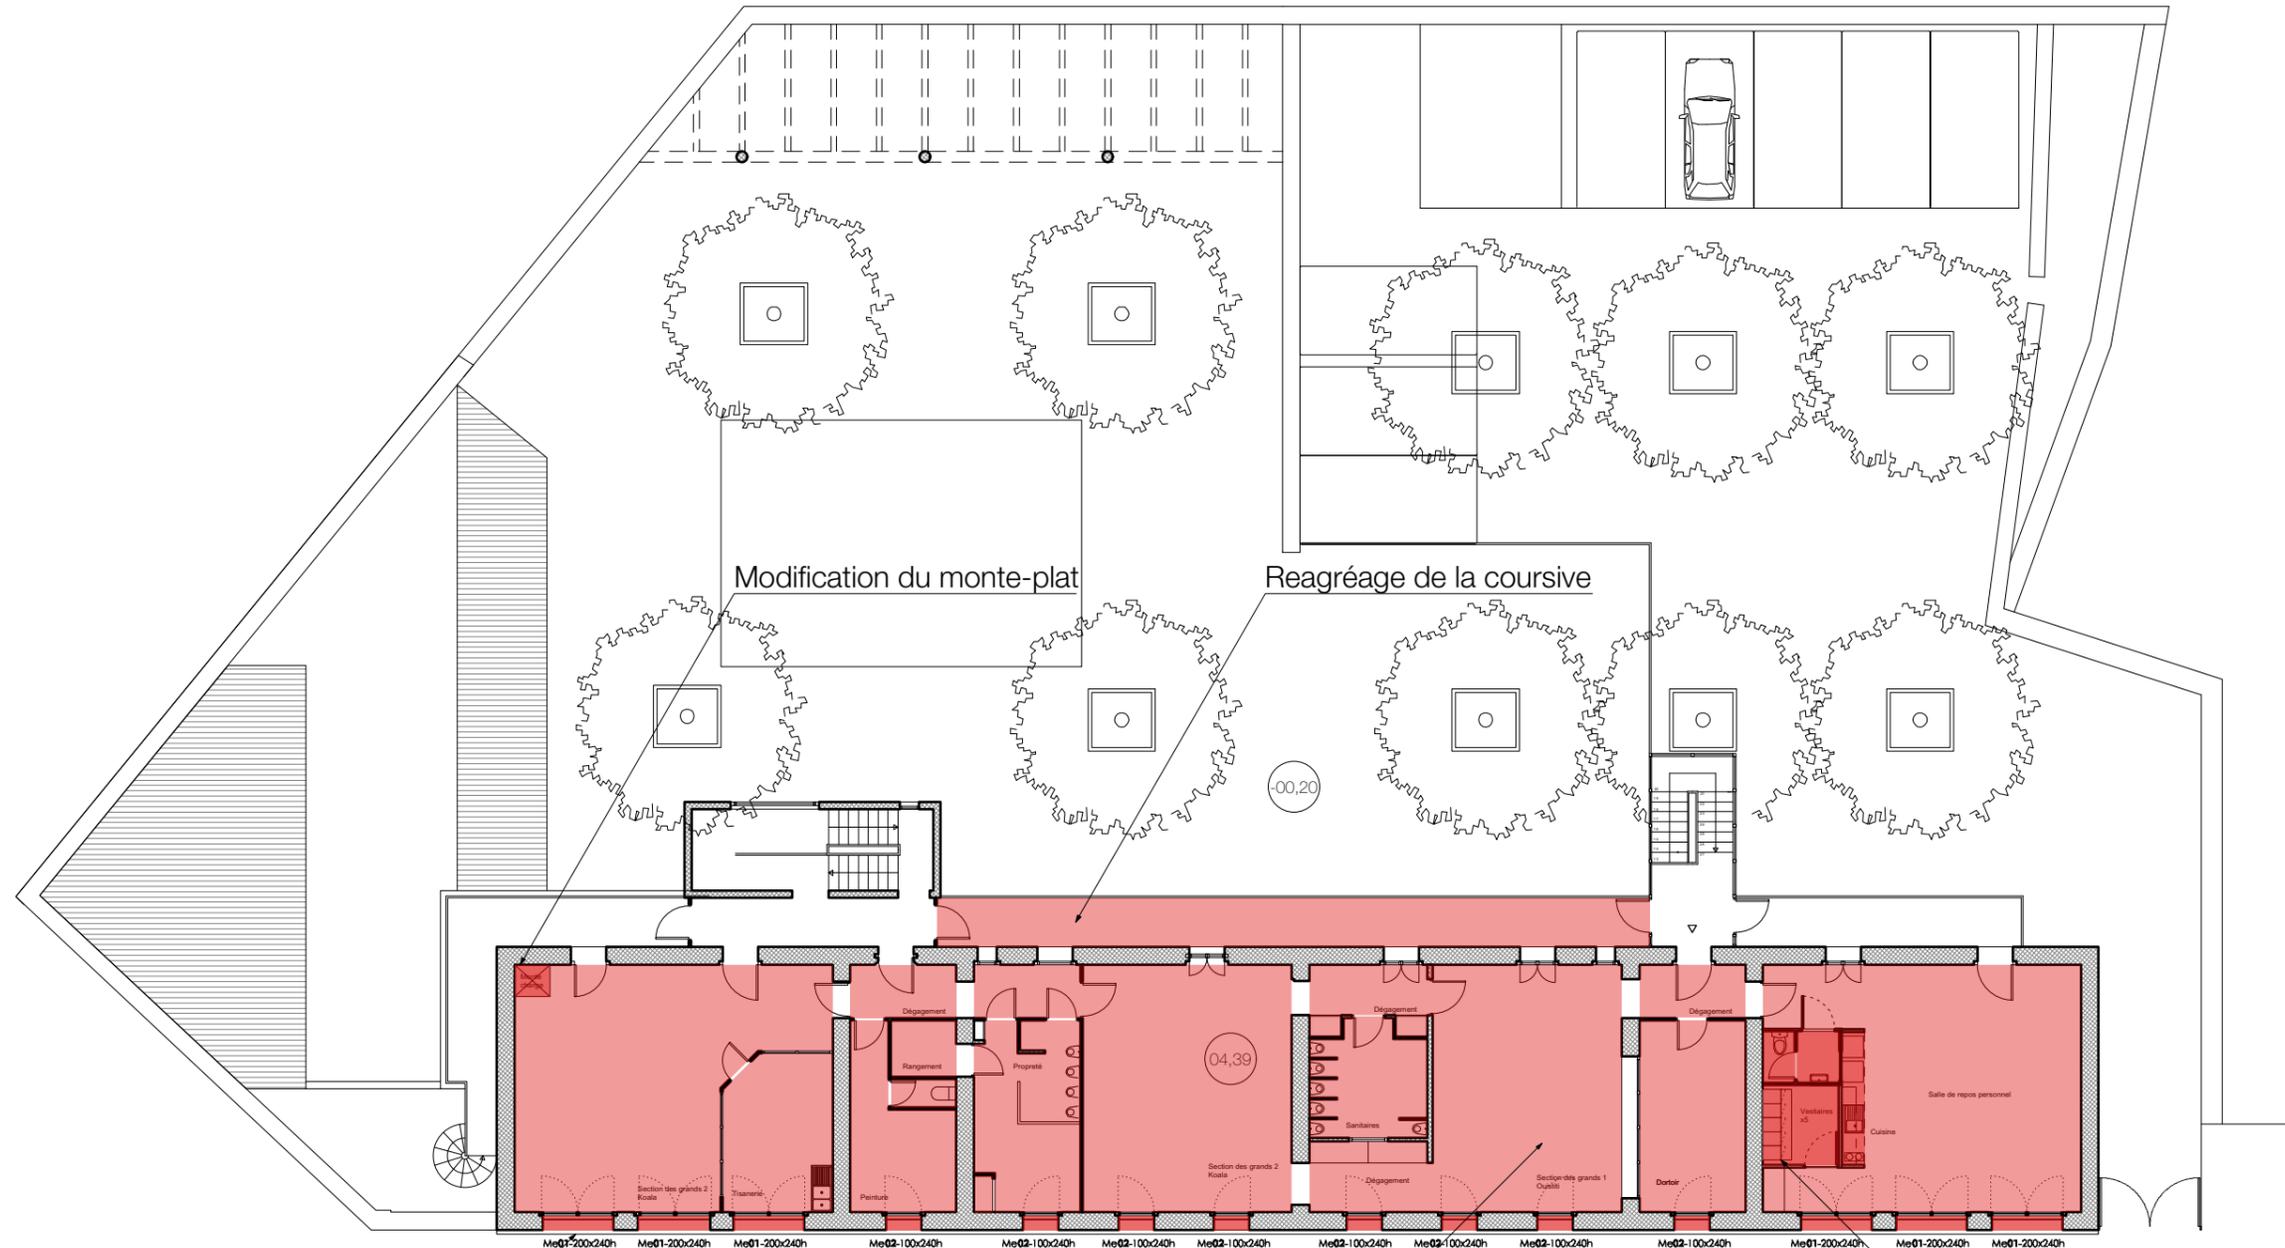

Menuiserie neuves
Voir detail **PRO-23**

Reprise des murs, sols et plafonds
Isolation thermique des combles
Voir detail **PRO-23**


Vestiaires neufs
Voir detail **PRO-22**

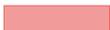 Zone d'interventions


Reprise des murs, sols et plafonds
Isolation thermique des combles
Voir details **PRO-23**

Vestiaire/Cuisine
Voir detail **PRO-22**


Menuiseries neuves
Voir detail **PRO-23**

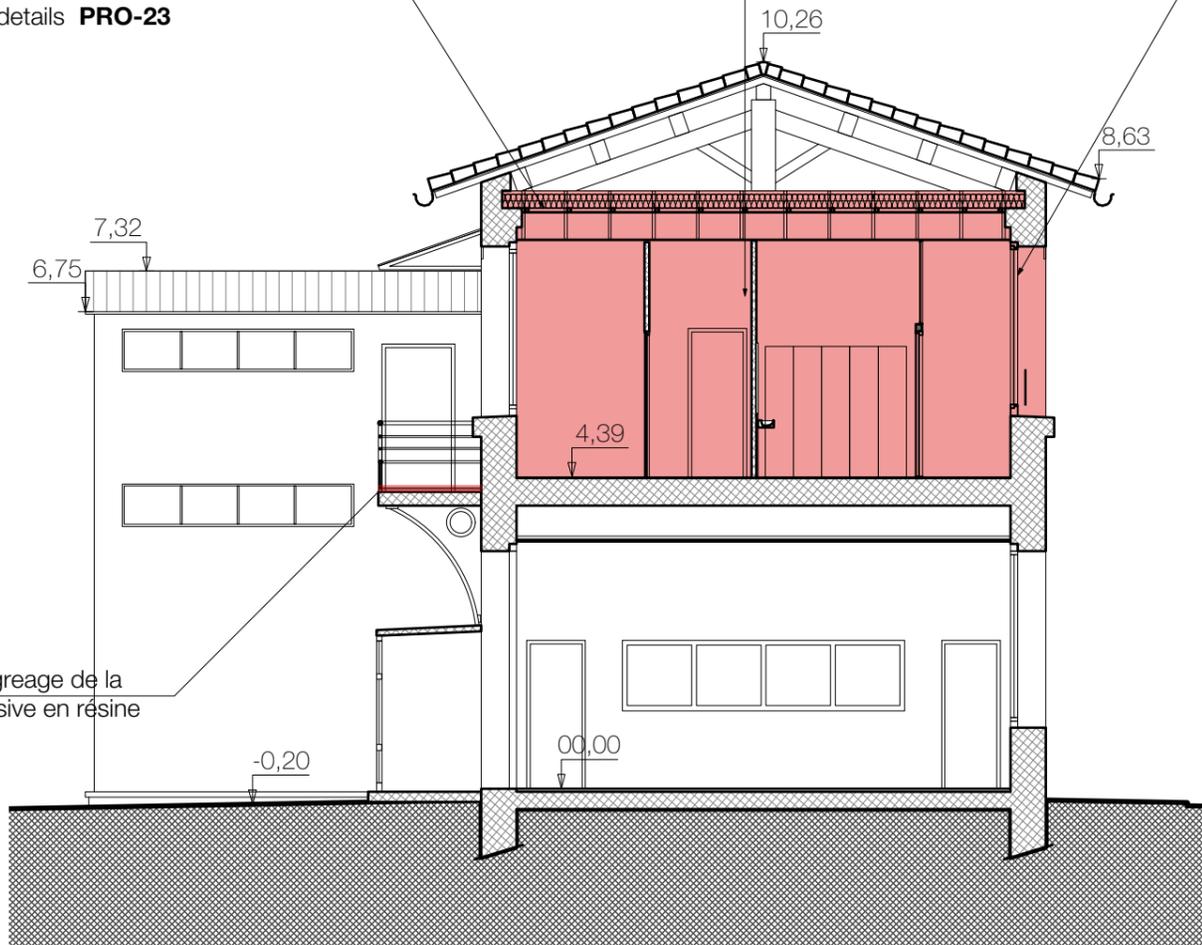

Coupe A

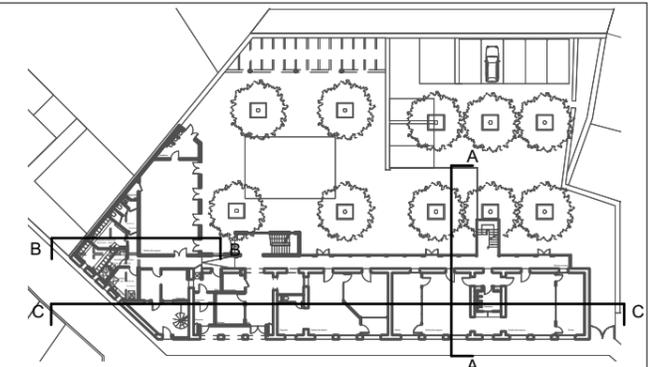


Vestiaires neufs
Voir detail **PRO-21**

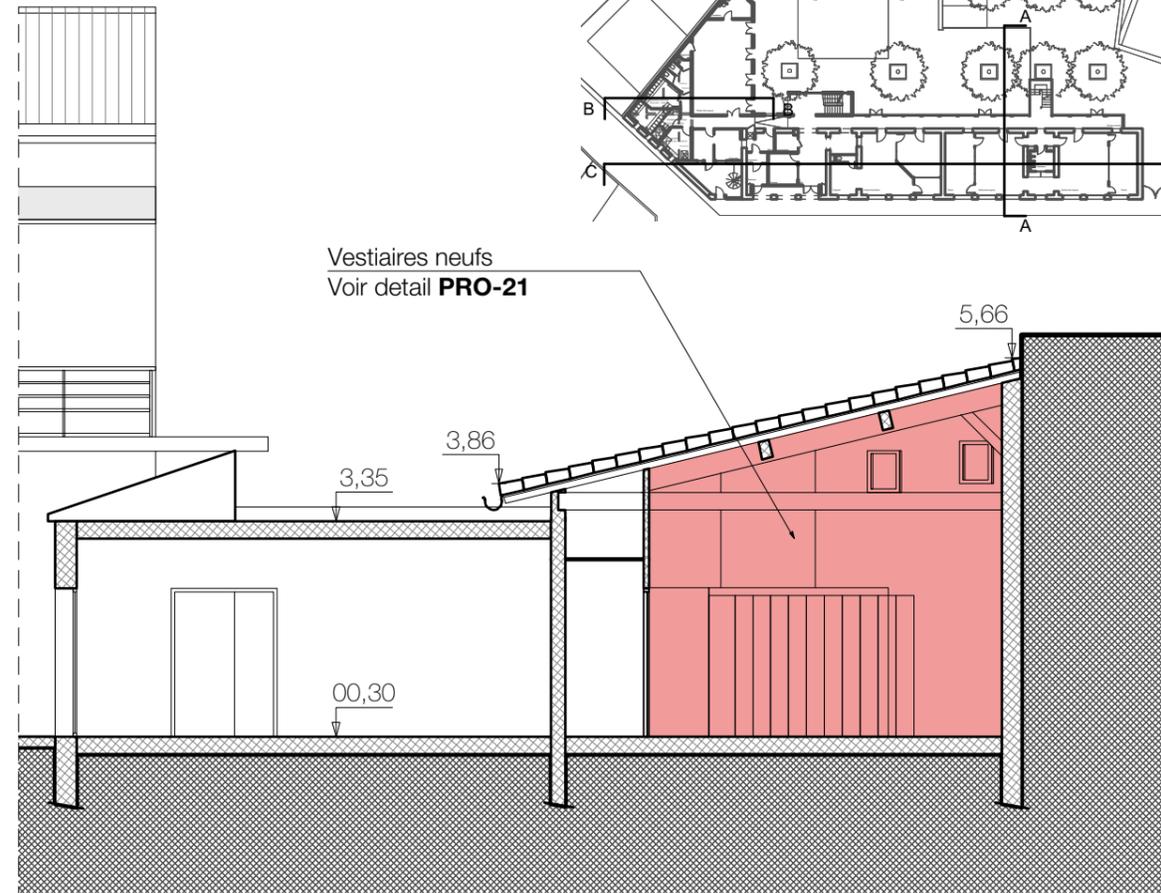

Coupe B

Reprise des murs, sols et plafonds
Isolation thermique des combles
Voir details **PRO-23**

Menuiseries neuves
Voir detail **PRO-23**


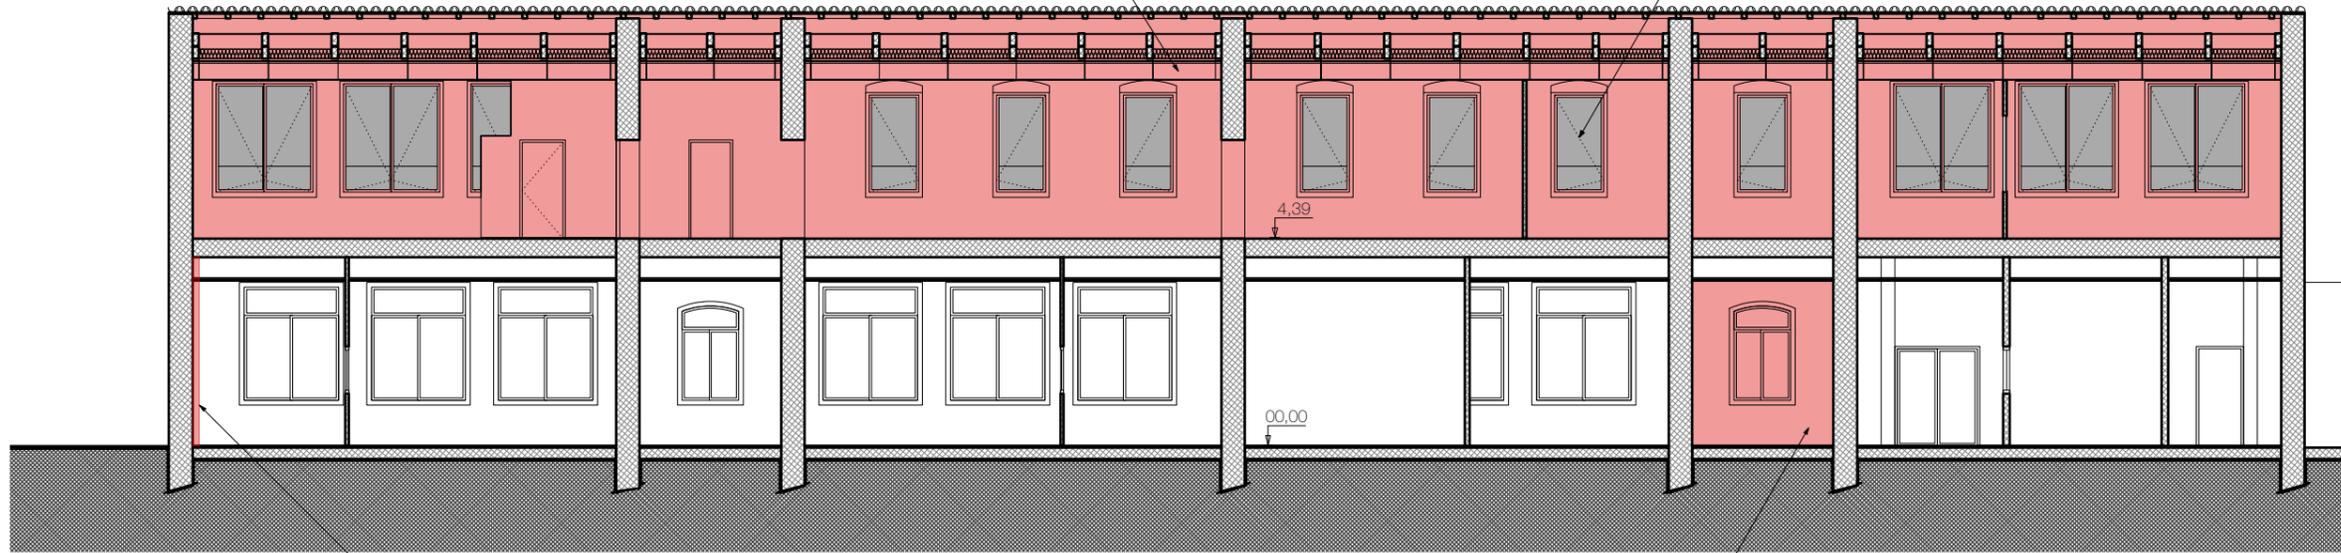


Coupe C


Isolation du mur pignon

Travaux de propreté

Zone d'interventions

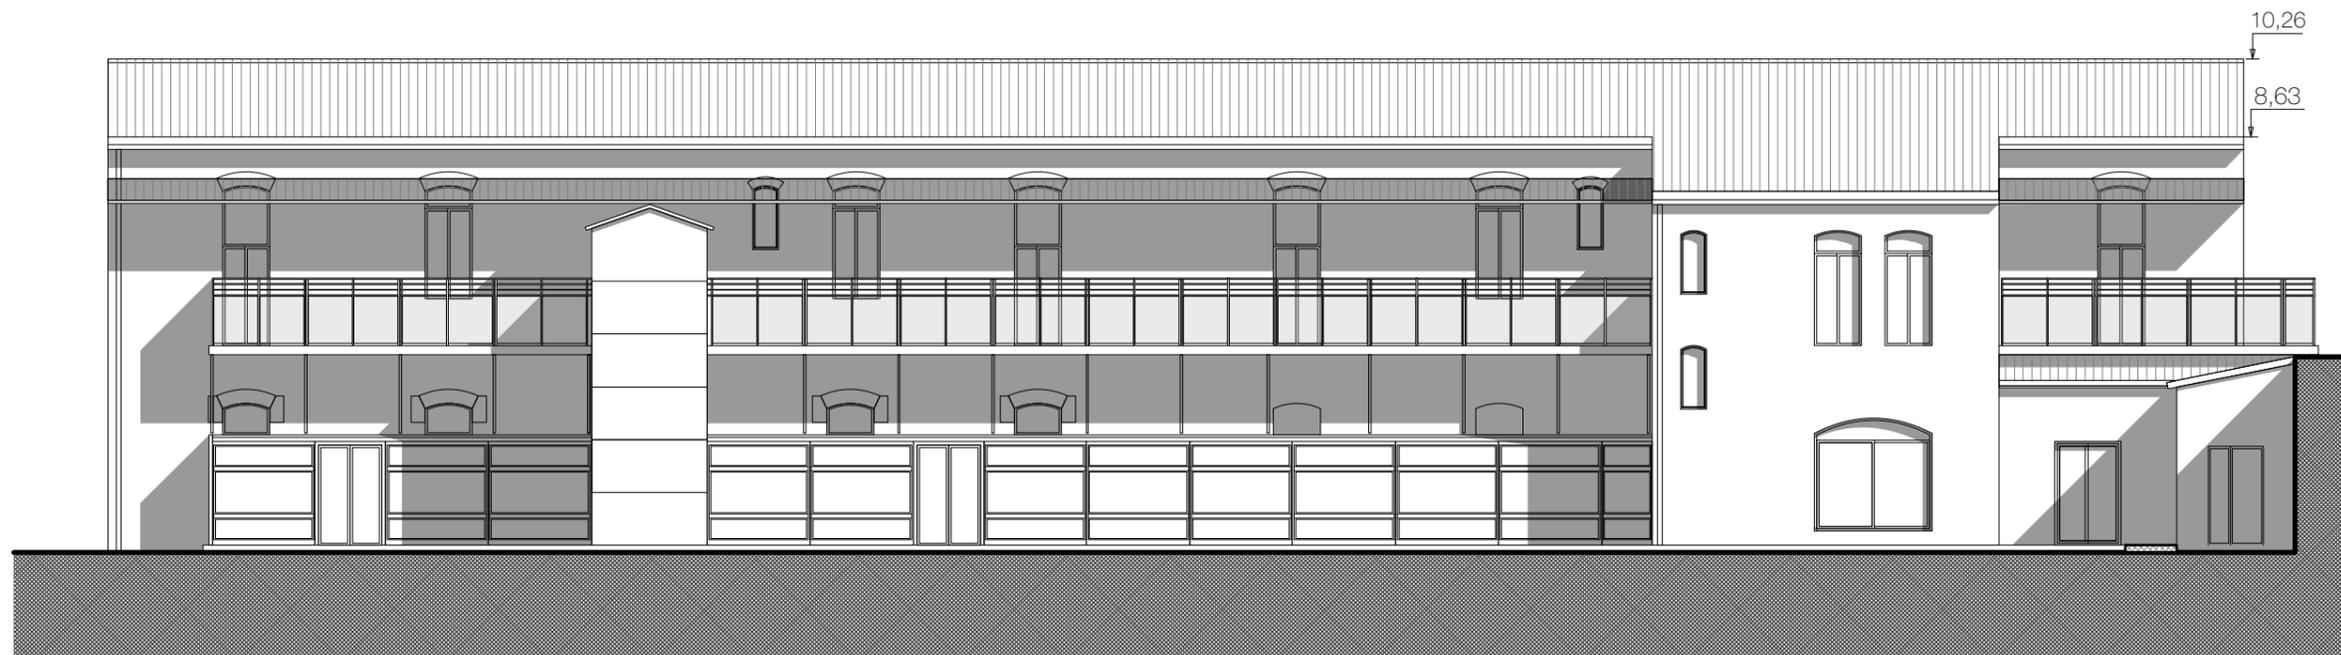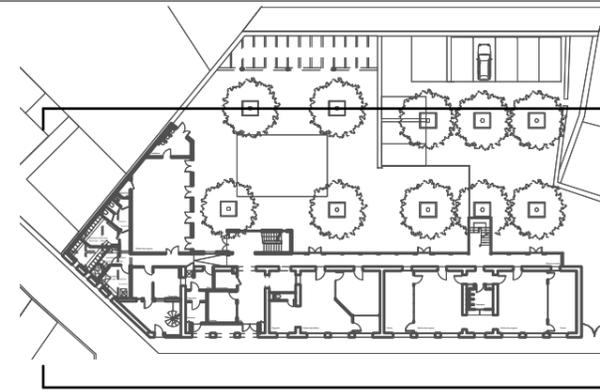

Façade Sud

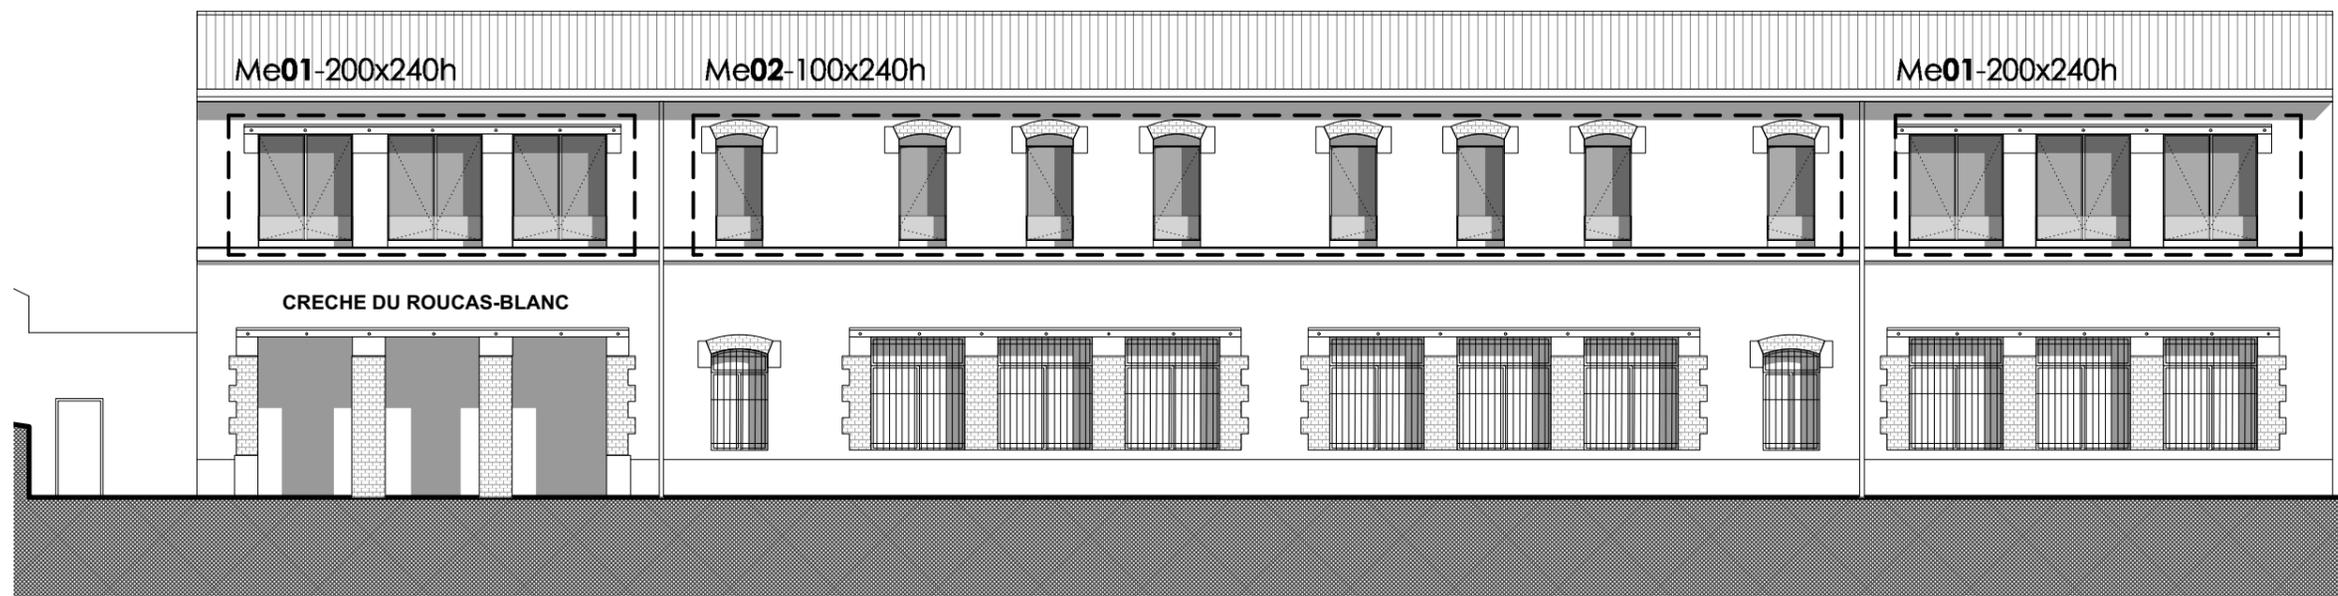

Façade Nord

MAITRE D'OUVRAGE
Ville de Marseille
DGAVE
Direction Territoriale des
Bâtiments Sud
1, place Saint Eugène
13007 Marseille

OPERATION
Crèche Roucas
170 506
Mise aux normes
hygiène et sécurité
4 Traverse de la Serre
13007 Marseille

DCE

Numéro de plan

20

Carnets de details

Echelle

Nord

Format. A3

Dessin QG

Fichier info.

170506-DCE-PLAN.vwx

Date 01/06/2019

Modifications



DOSSIER PHASE PRO

00 ÉTAT DES LIEUX





01 PLAN DE RDC 1:200
02 PLAN R+1 1:200
03 PLAN DE TOITURE 1:200
04 COUPES 1:200
05 FACADES 1:200

10 PROJET






11 PLAN DE RDC 1:200
12 PLAN R+1 1:200
13 COUPES 1:100/1:150
14 FACADES 1:150

20 DETAILS

21 VESTIAIRES RDC-PLANS 1:20
22 VESTIAIRES R+1 1:25
23 MENUISERIES EXTERIEURES 1:25
23 COUPE FACADE 1:10
23 FAUX PLAFOND 1:50

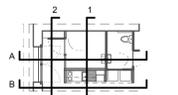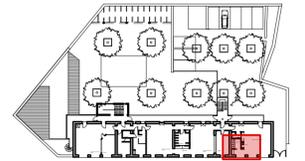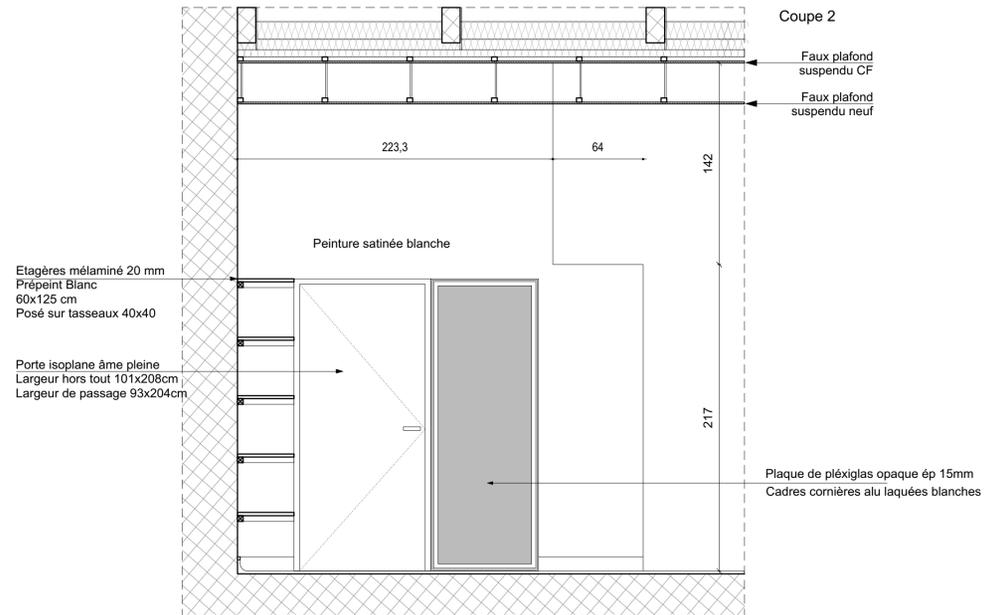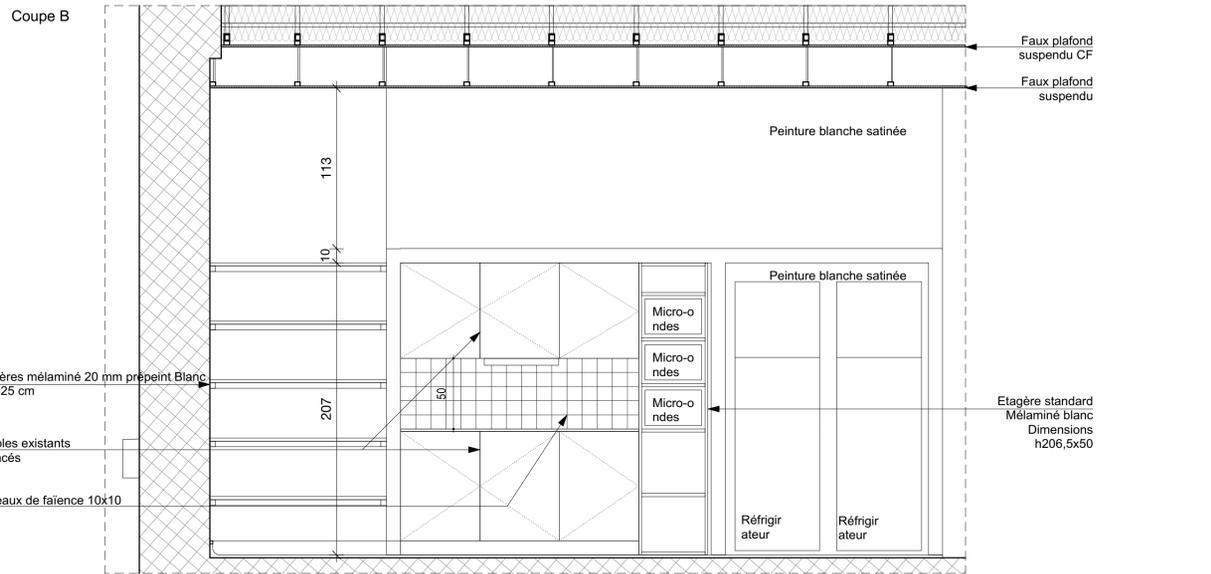

- APPLIQUE
- CENTRE
- SENS ROUAGES
- INTERRUPTEUR SA
- THERMOSTAT
- MINUTEUR
- INTERRUPTEUR A LA VENT
- ALIMENTATION PREPENSE
- PILES DE TRAVAUX ACHACHE
- PRISE DE COURANT -H2B
- PRISE TV-H2B
- PRISE QUARTZ -H2B
- PRISE QUARTZ -H2B
- BLOC SÉCURITÉ ÉCLAIRAGE SÉCURITÉ
- DETECTEUR AUTOMATIQUE AUTOMATIQUE DE FUMÉE
- TOUT
- SENSIBILITÉ FLUX
- NON
- DALLE LED

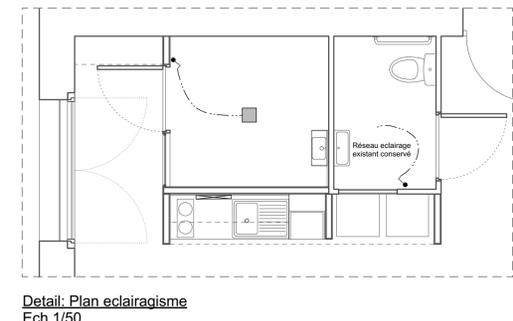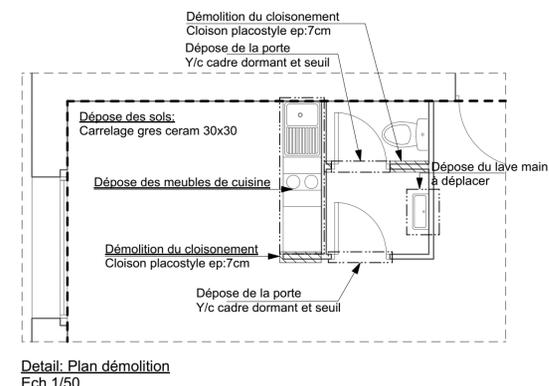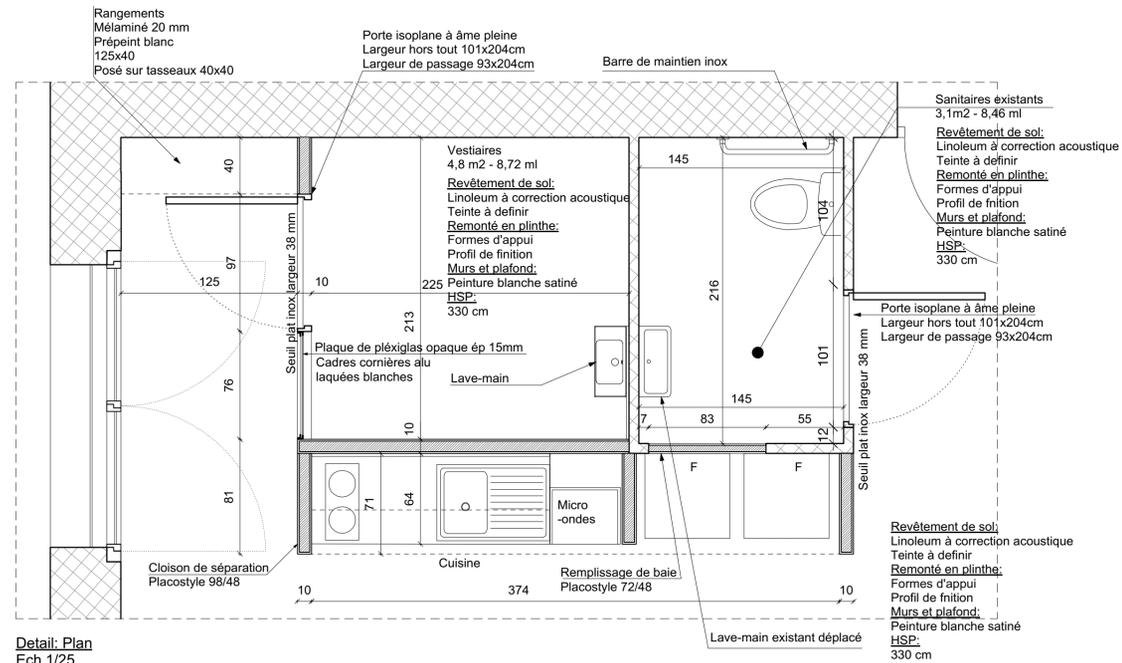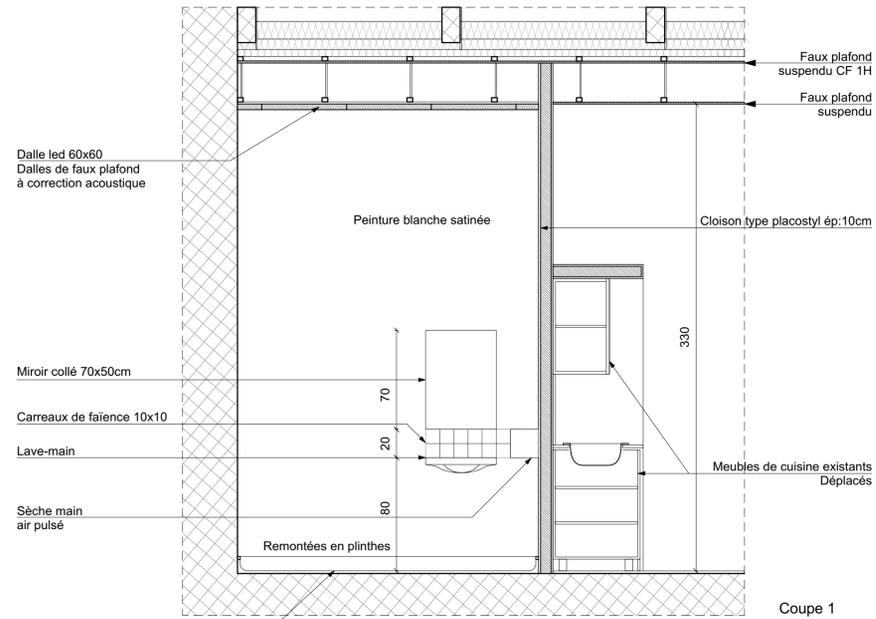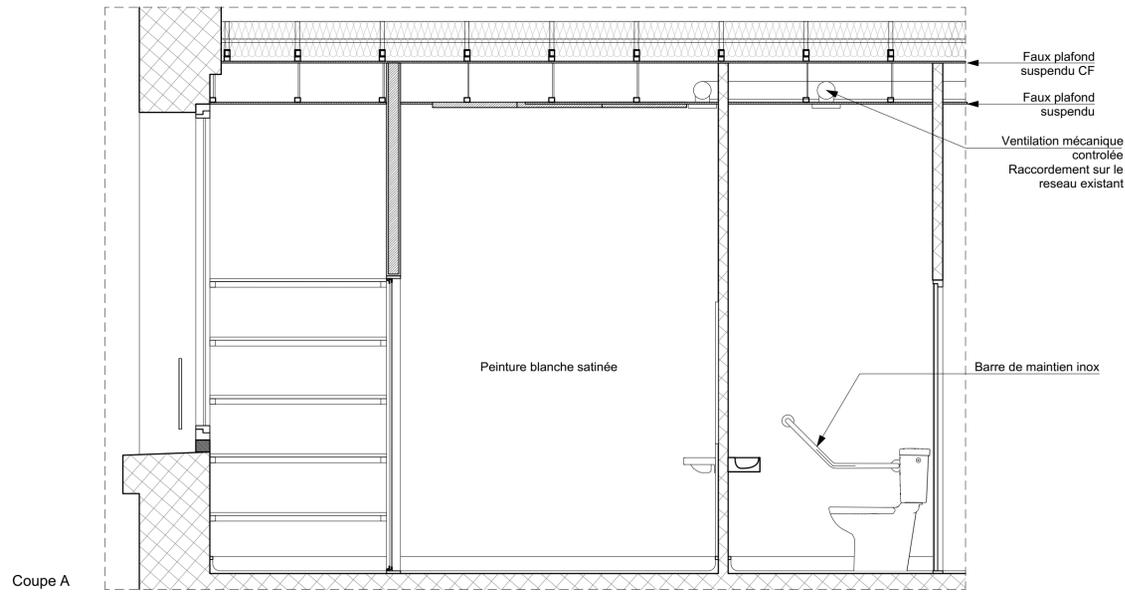

atelier tmv
 architecte
 Thibaut Maupoint de Vandeuil
 Architecte d.p.l.g.
 448 rue Paradis 13008 Marseille
 04 91 09 36 72 -
 atelier@tmv-architecte.com
ALMA
 Le vote de l'excellence
MAITRE D'OUVRAGE
 Ville de Marseille
 DGAVE
 Direction Territoriale des
 Bâtiments Sud
 1, place Saint Eugène
 13007 Marseille

OPERATION

Crèche Roucas
 170 505
 Mise aux normes
 hygiène et sécurité
 4 Traverse de la Serre
 13007 Marseille

DCE

Numéro de plan

22

Details

Vestiaires

R+1

Echelle 1/25 - 1/50

Nord


Format: A1

Dessin

Fichier info.
170506-DCE-PLAN.wvx
Date 01/06/2019
Modifications

FAUX PLAFOND
Plan du R+1
Ech 1/50

-  Faux plafond à correction acoustique 60x60
-  Dalle Led 60x60
-  Trappe de visite 50x50
-  Faux plafond Standard en plaque de plâtre BA13

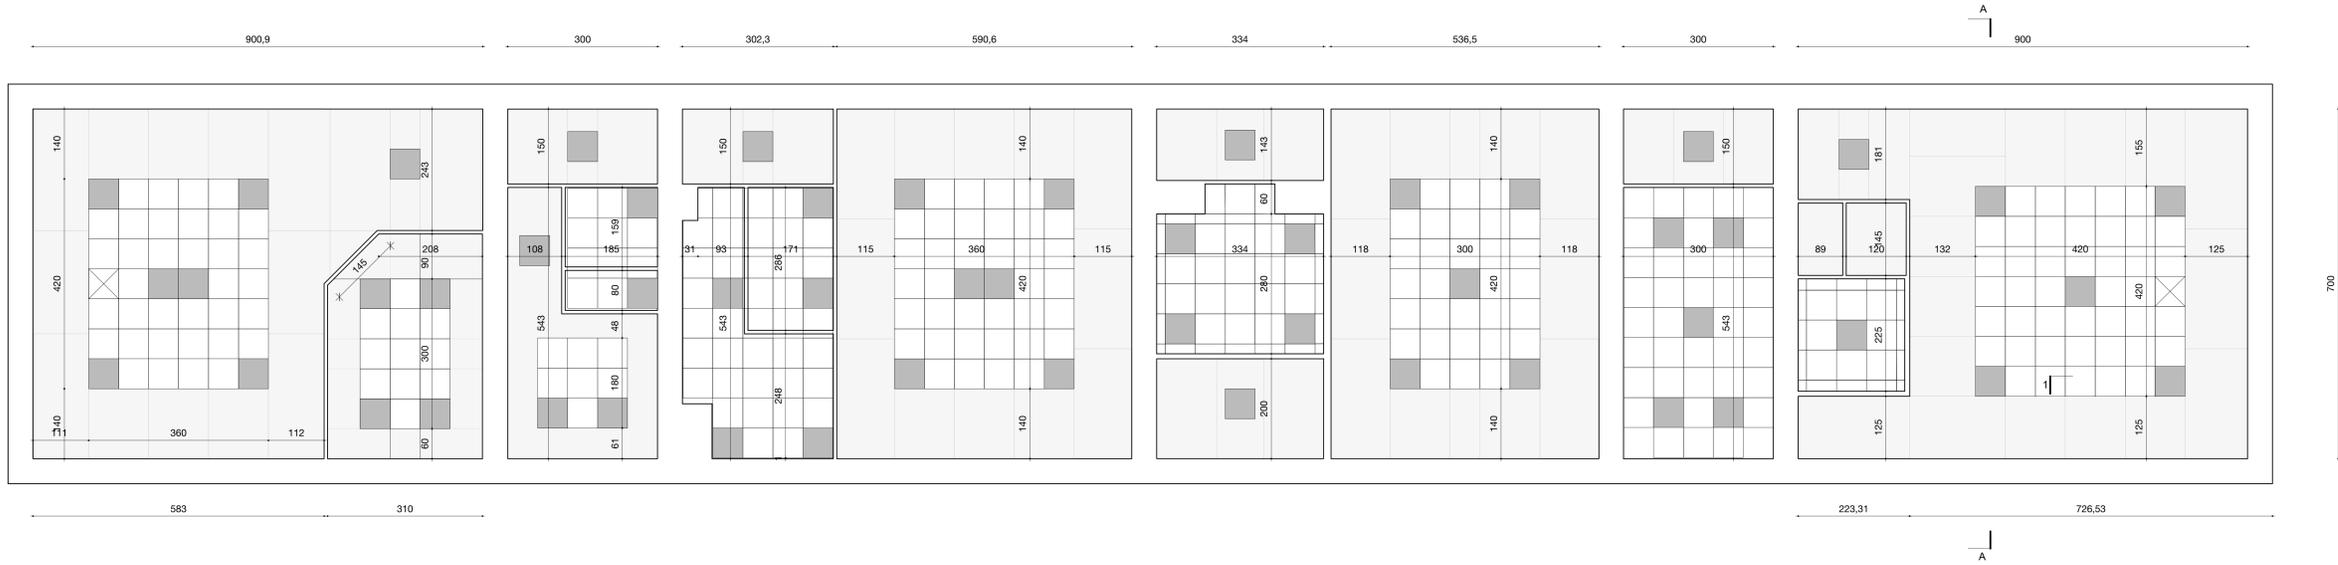

MENUISERIES EXTERIEURES


Details en coupes
Ech 1/10

- ① Linoléum à correction acoustique
- ② Profil de finition
- ③ Appui béton rattrapage hauteur
- ④ Ouvrant menuiserie alu double vitrage blanc
- ⑤ Garde corps vitré type stadip feuilleté 55/2 - fixation pinces à verre
- ⑥ Imposte pleine arrondie menuiserie alu
- ⑦ Fausse tapée alu blanche
- ⑧ Lambretau bois existant
- ⑨ Mur existant



FAUX PLAFOND

Details en coupes


- ① Mur existant
- ② Ferme existante
- ③ Rail ossature primaire
- ④ Fourure galva classique 45x29 mm
- ⑤ Cornière laquée blanche
- ⑥ Profilé support de dalles
- ⑦ Suspente monobloc support bois
- ⑧ Suspente tige filetée diam 6mm
- ⑨ Plaque de faux plafond placostyle BA13
- ⑩ Isolation laine de verre ep: 25cm y/c pare-vapeur
- ⑪ Dalle acoustique 60x60 cm
- ⑫ Dalle Led

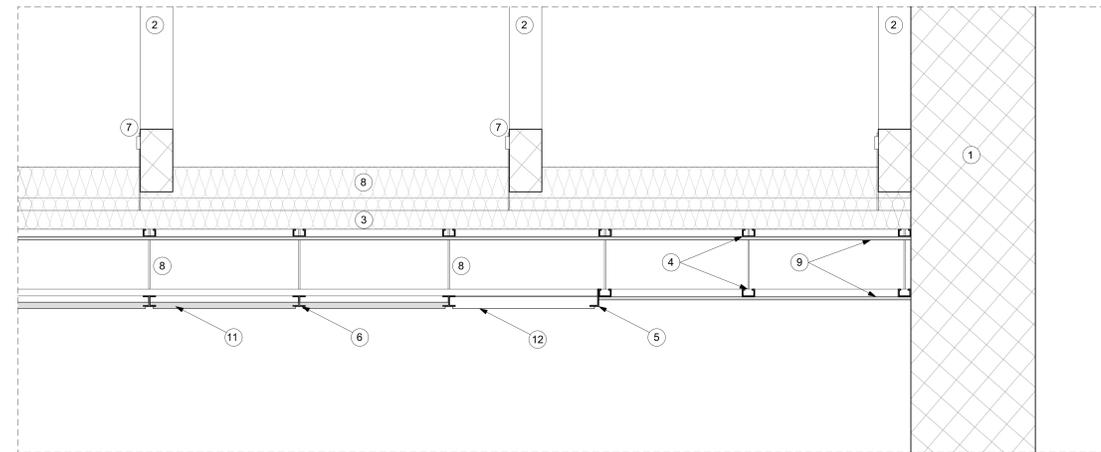


Detail faux plafond
Coupe 1
Ech 1/10

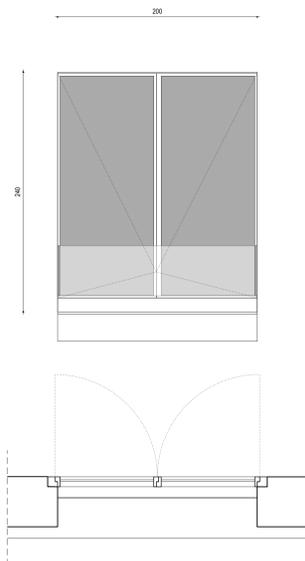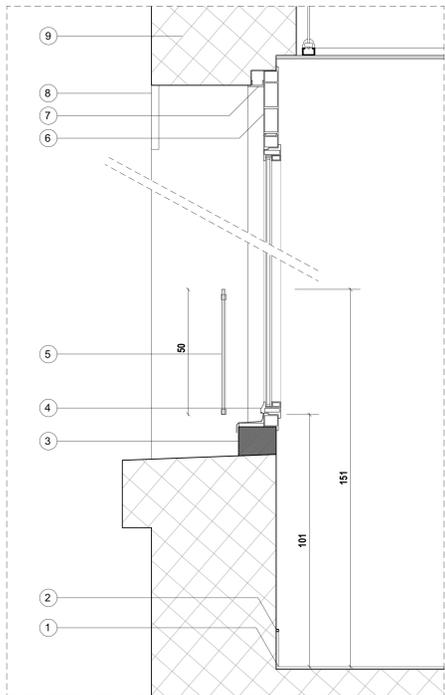

Me01 Type A
200X240h
Ech 1/25
2 vantaux ouvrant à la française
Garde corps vitré 200x50h

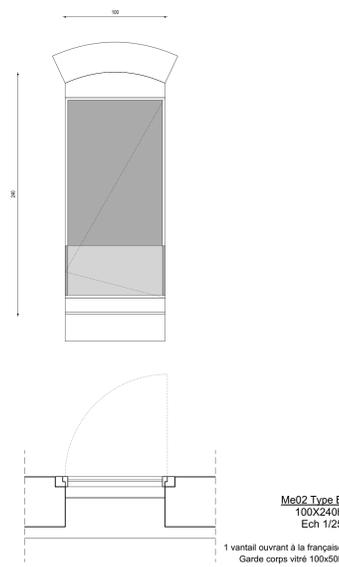

Me02 Type B
100X240h
Ech 1/25
1 vantail ouvrant à la française
Garde corps vitré 100x50h

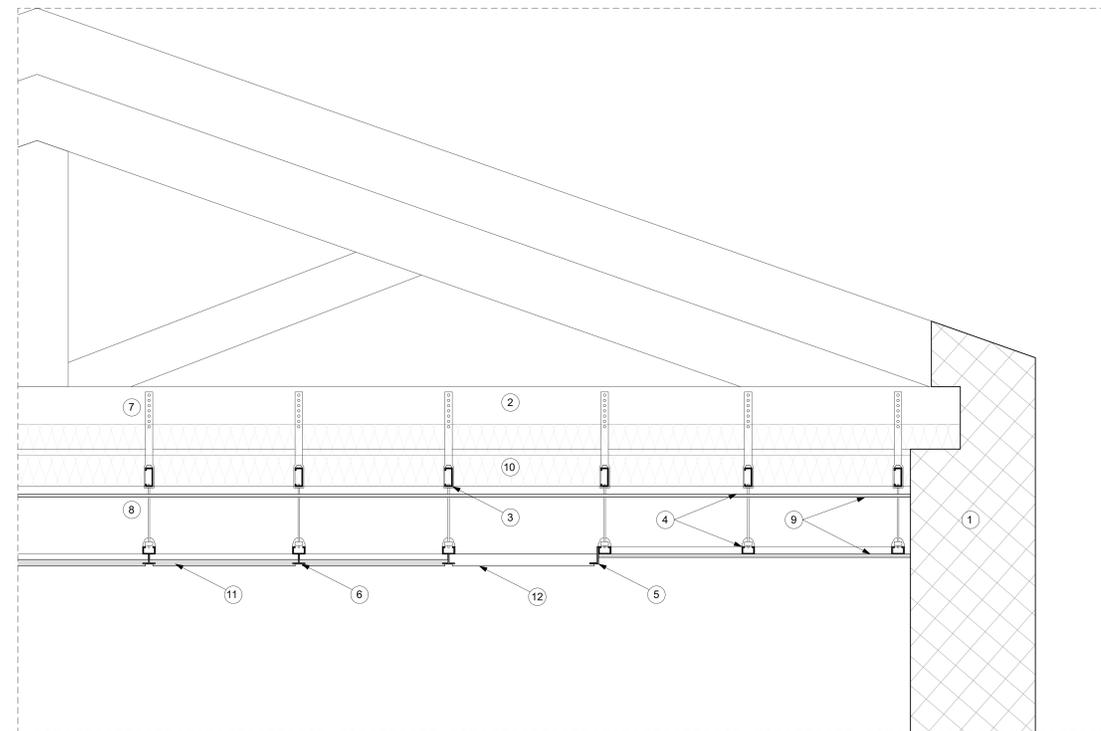

Detail faux plafond
Coupe A
Ech 1/10