

# CARNET DE DETAIL

## Calepinage sol

### PRO - DCE Détail 11

**Musée d'Art Contemporain [mac]**  
**Pour les études Climatologiques et travaux d'urgence**

69 rue d'aHaïfa - 13 008 MARSEILLE  
Tel: (+33) 4 91 91 24 62 - Mail: tollat@marseille.fr



**04 octobre 2019**

MAITRE D'OUVRAGE


**Ville de Marseille**  
**DGAVE - DTBS**

1 Place St.Eugène - 13 007 Marseille  
Tel: (+33) 4 91 14 52 08 - Mail: jtellinge@marseille.fr



MAITRE D'OEUVRE:

**Bureau Architecture Méditerranée**  
14-18 rue de la Guirlande 13002 MARSEILLE  
Tél : (+33) 4 91 91 61 70 - Fax :(+33) 4 91 91 49 73  
**MARSEILLE - GRASSE - LAUTREC - ALGER - TUNIS**  
**www.bamarchi.com**

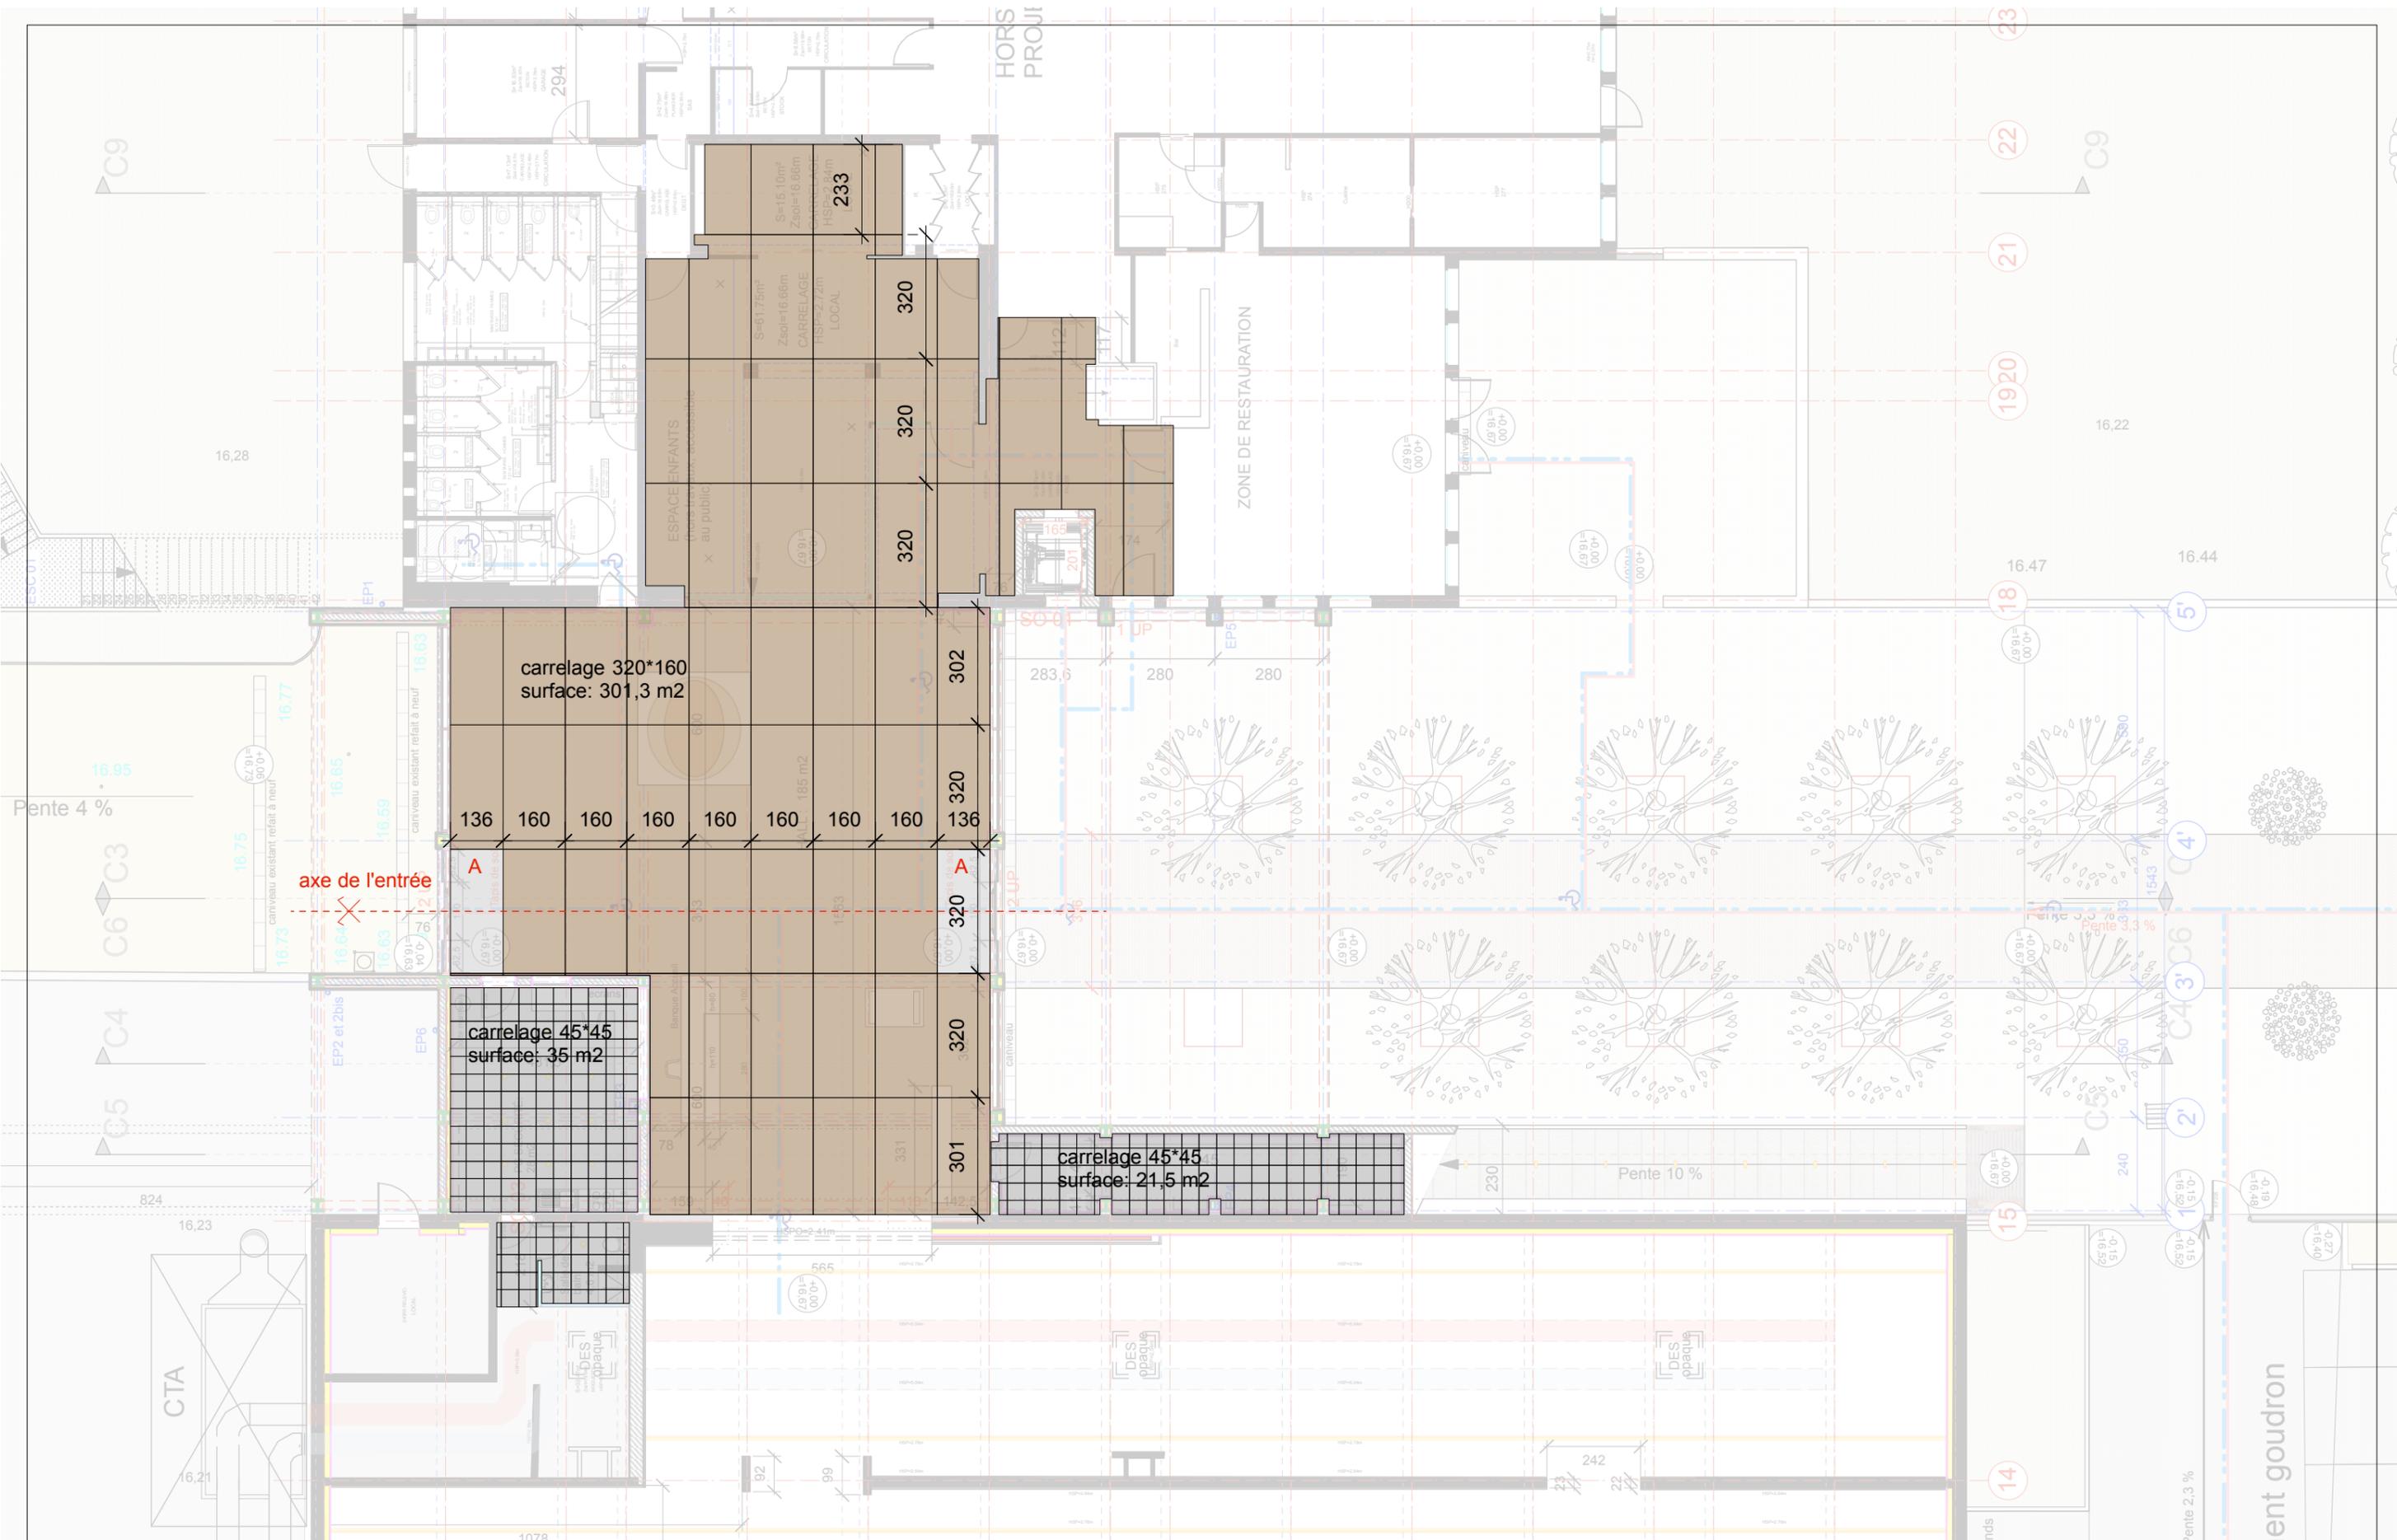

**B.A.M.**  
Bureau  
Architecture  
Méditerranée

MAITRE D'OEUVRE : **Bureau Architecture Méditerranée**  
www.bamarchi.com  
e-mail : maxime.repaux@bamarchi.com  
14-18 rue de la Guirlande 13002 MARSEILLE  
Tél : (+33) 4 91 91 61 70 - Fax : (+33) 4 91 91 49 73  
MARSEILLE - GRASSE - LAUTREC - ALGER - TUNIS

MAITRE D'OUVRAGE : **Ville de Marseille**  
DGAVE - DTBS  
1 Place St.Eugène  
13007 MARSEILLE CEDEX  
Tél : 04.91.14.52.08 - Mail: jtellinge@marseille.fr



**Musée d'Art Contemporain**  
Adresse: 69 rue d'aHaïfa  
13 008 MARSEILLE  
Tel: 04.91.91.24.62  
Mail: tollat@marseille.fr

[mac]

Titre: **Plan calepinage carrelage intérieur RDC**

Phase : **PRO - DCE**

Ech : **1/150**

Numéro : **1**

Date : **4 Octobre 2019**

**B.A.M.**  
Bureau  
Architecture  
Méditerranée

