

CARNET DE DETAIL

Habillage façade

PRO - DCE Détail 14

Musée d'Art Contemporain [mac] Pour les études Climatologiques et travaux d'urgence

69 rue d'aHaïfa - 13 008 MARSEILLE
Tel: (+33) 4 91 91 24 62 - Mail: tollat@marseille.fr



04 octobre 2019

MAITRE D'OUVRAGE

Ville de Marseille **DGAVE - DTBS**

1 Place St.Eugène - 13 007 Marseille
Tel: (+33) 4 91 14 52 08 - Mail: jteling@arseille.fr




MAITRE D'OEUVRE:

Bureau Architecture Méditerranée
14-18 rue de la Guirlande 13002 MARSEILLE
Tél : (+33) 4 91 91 61 70 - Fax :(+33) 4 91 91 49 73
MARSEILLE - GRASSE - LAUTREC - ALGER - TUNIS
www.bamarchi.com


Détail 1

Détail 2


Détail 3

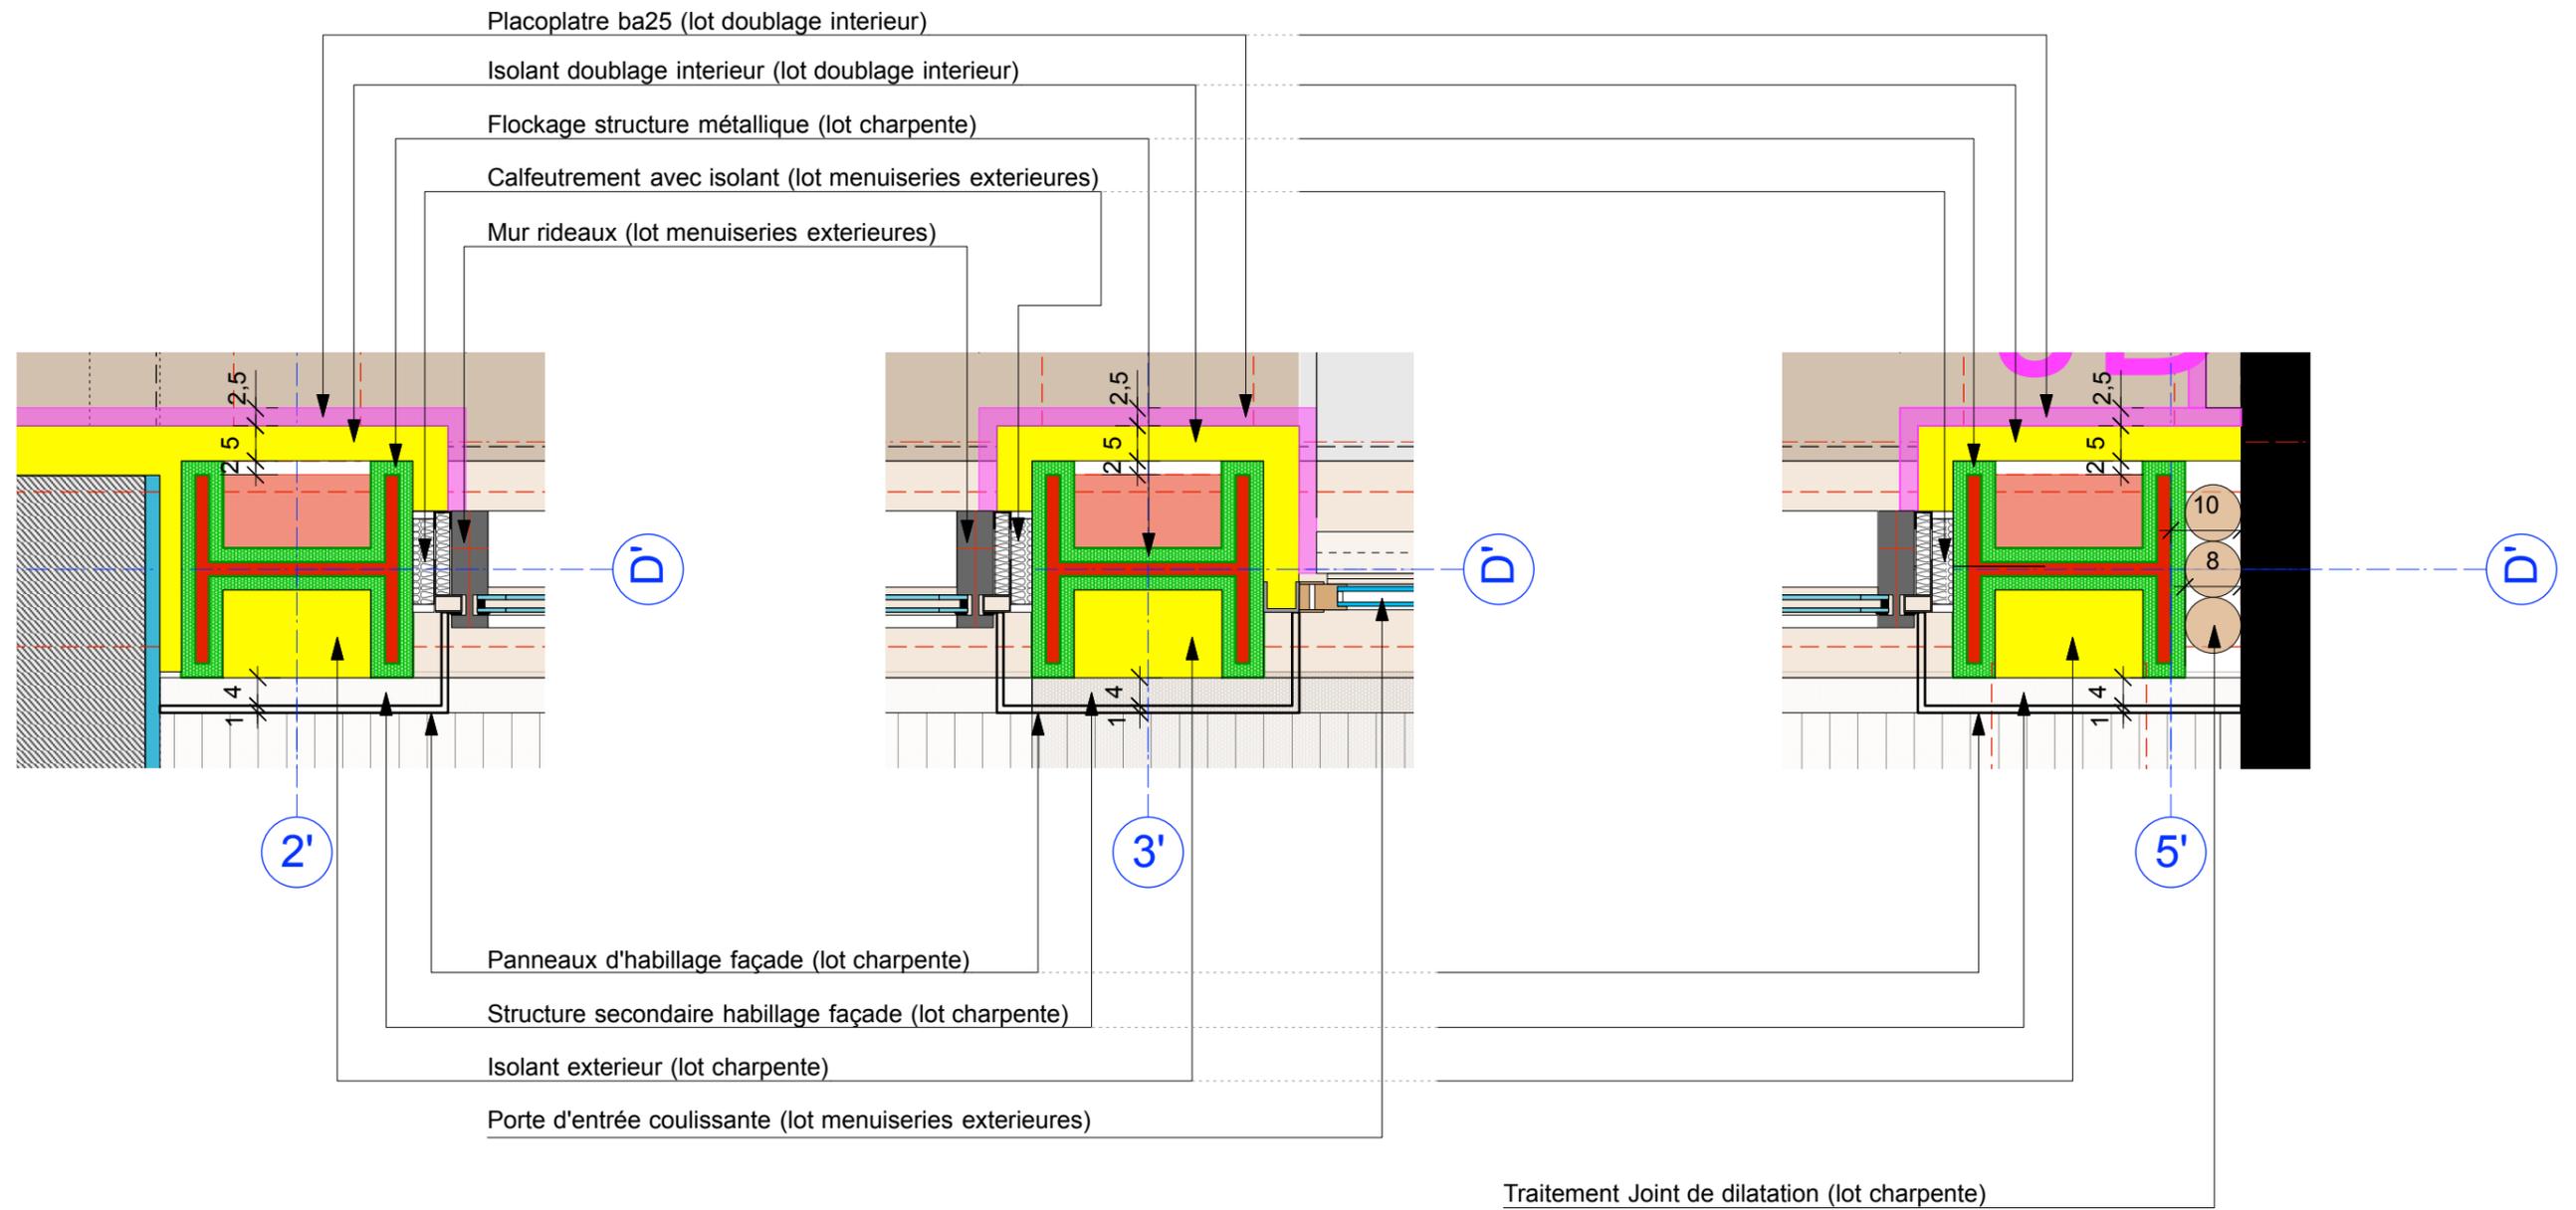

Détail 4

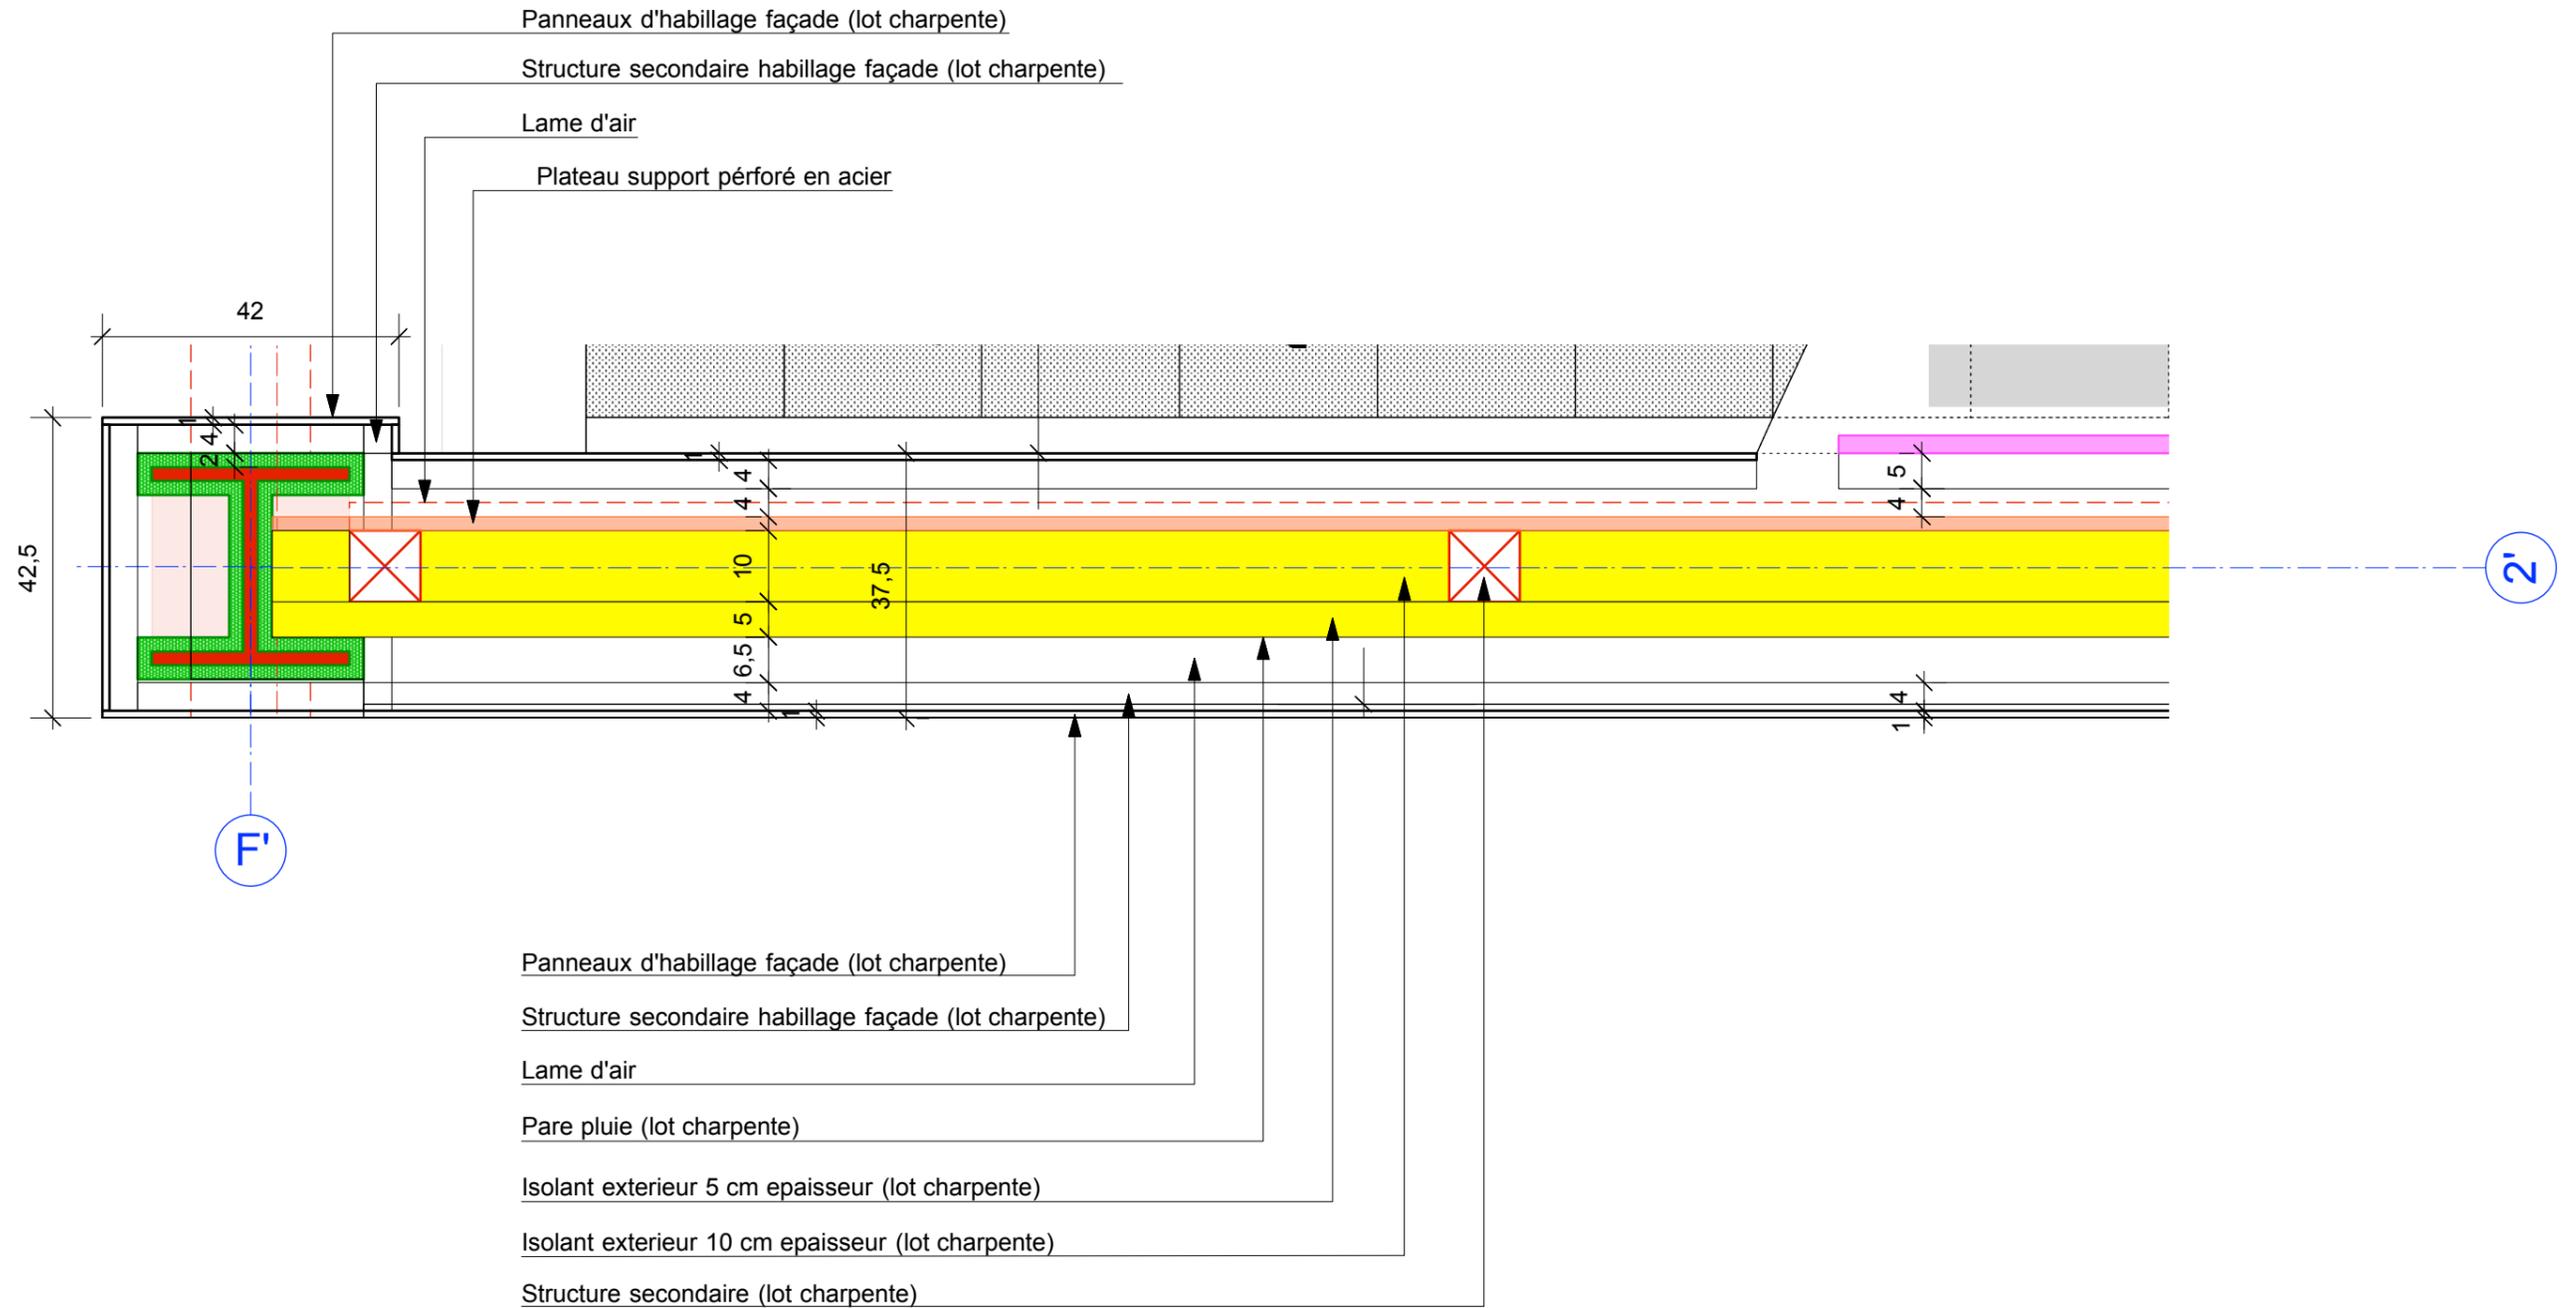

Détail 5

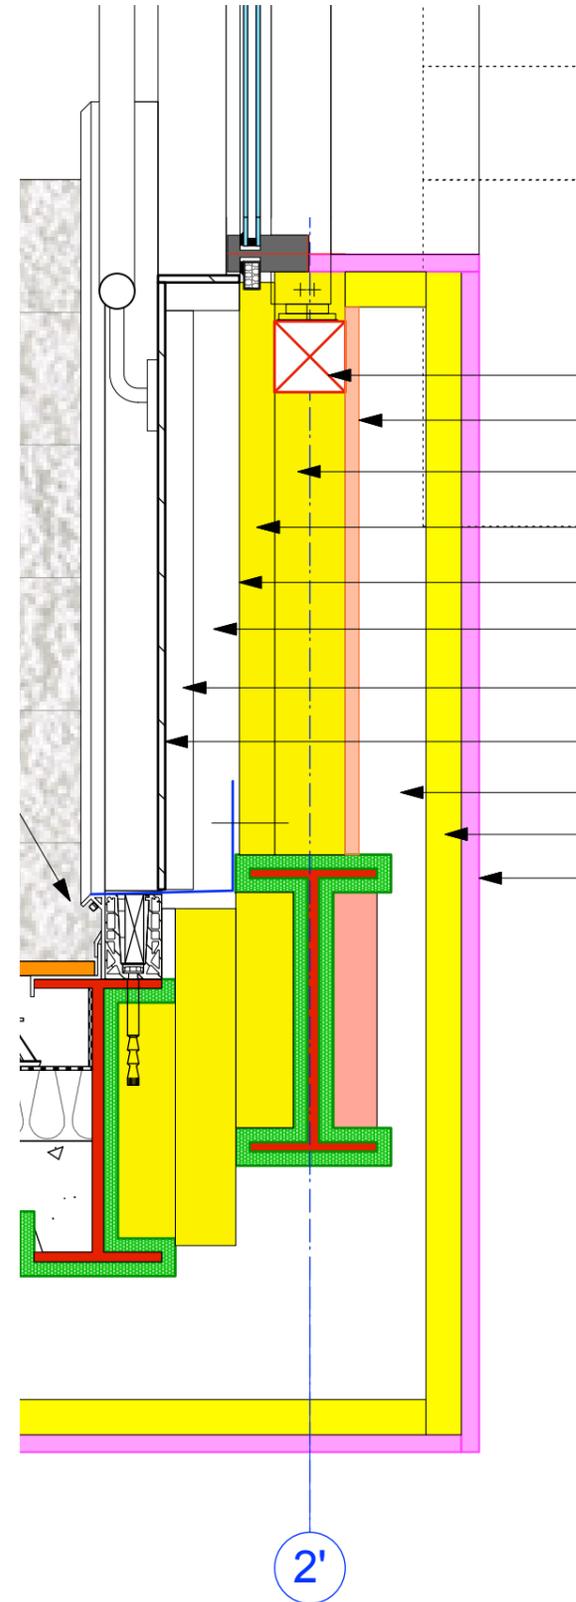


- Structure secondaire (lot charpente)
- Plateau support perforé en acier
- Isolant extérieur 10 cm épaisseur (lot charpente)
- Isolant extérieur 5 cm épaisseur (lot charpente)
- Pare pluie (lot charpente)
- Lame d'air
- Structure secondaire habillage façade (lot charpente)
- Panneaux d'habillage façade (lot charpente)
- Vide d'air
- Isolant doublage intérieur (lot doublage intérieur)
- Placoplatre ba25 (lot doublage intérieur)


Détail 6

Couvertines (lot charpente)

Relevé béton (lot gros-oeuvre)

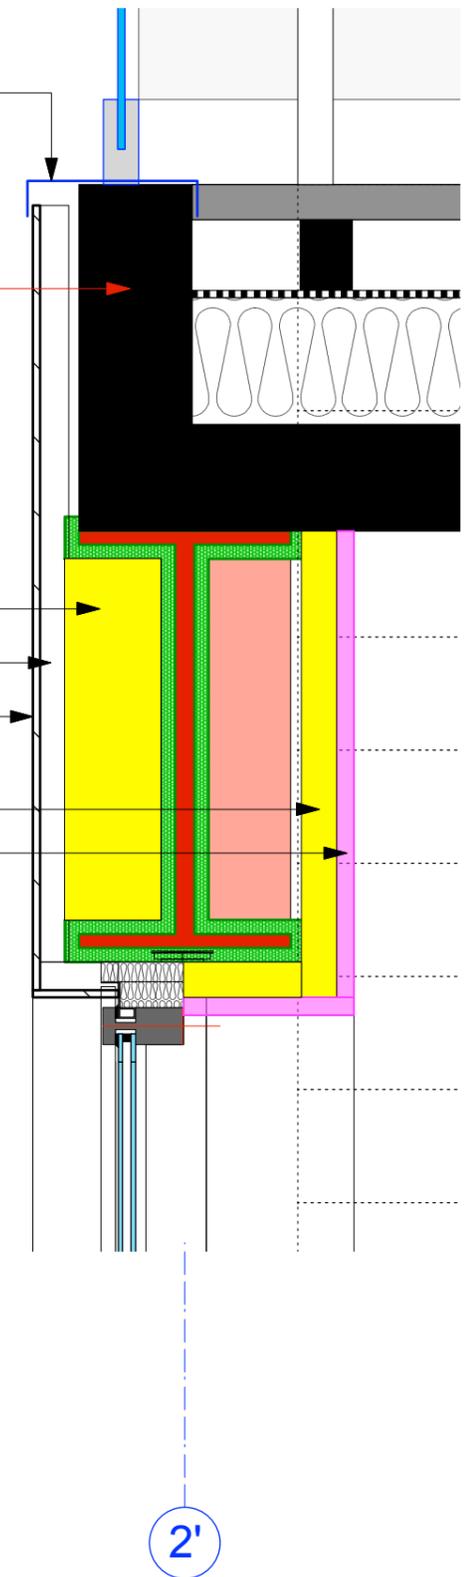


Détail 7

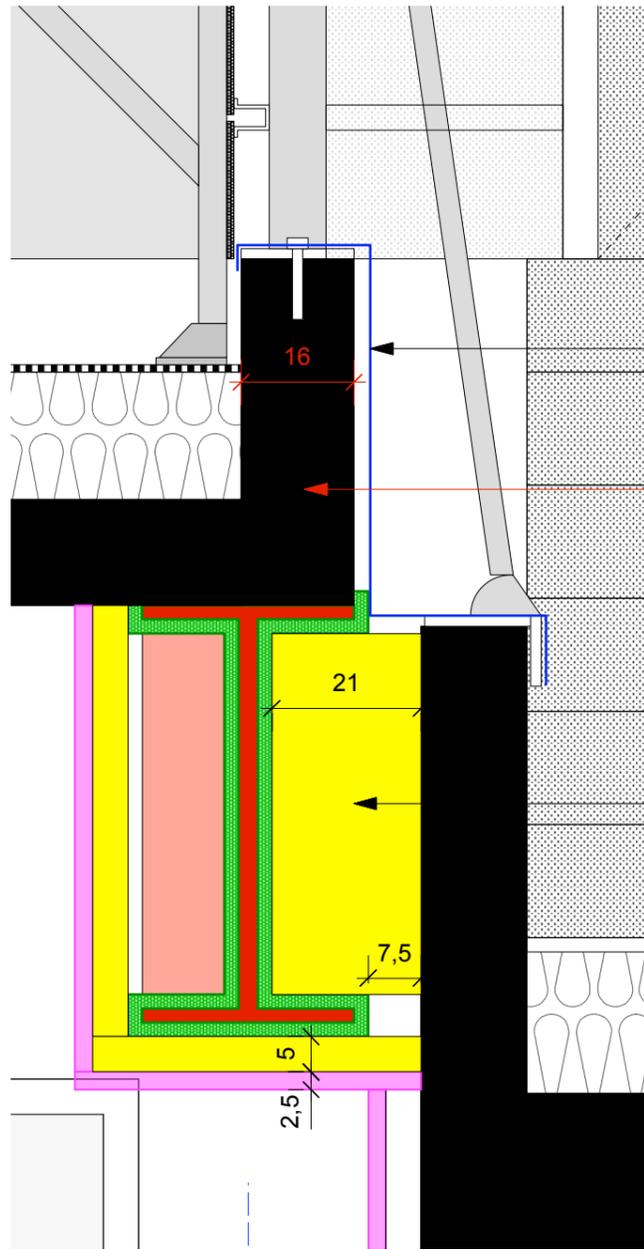

5'

Détail 8

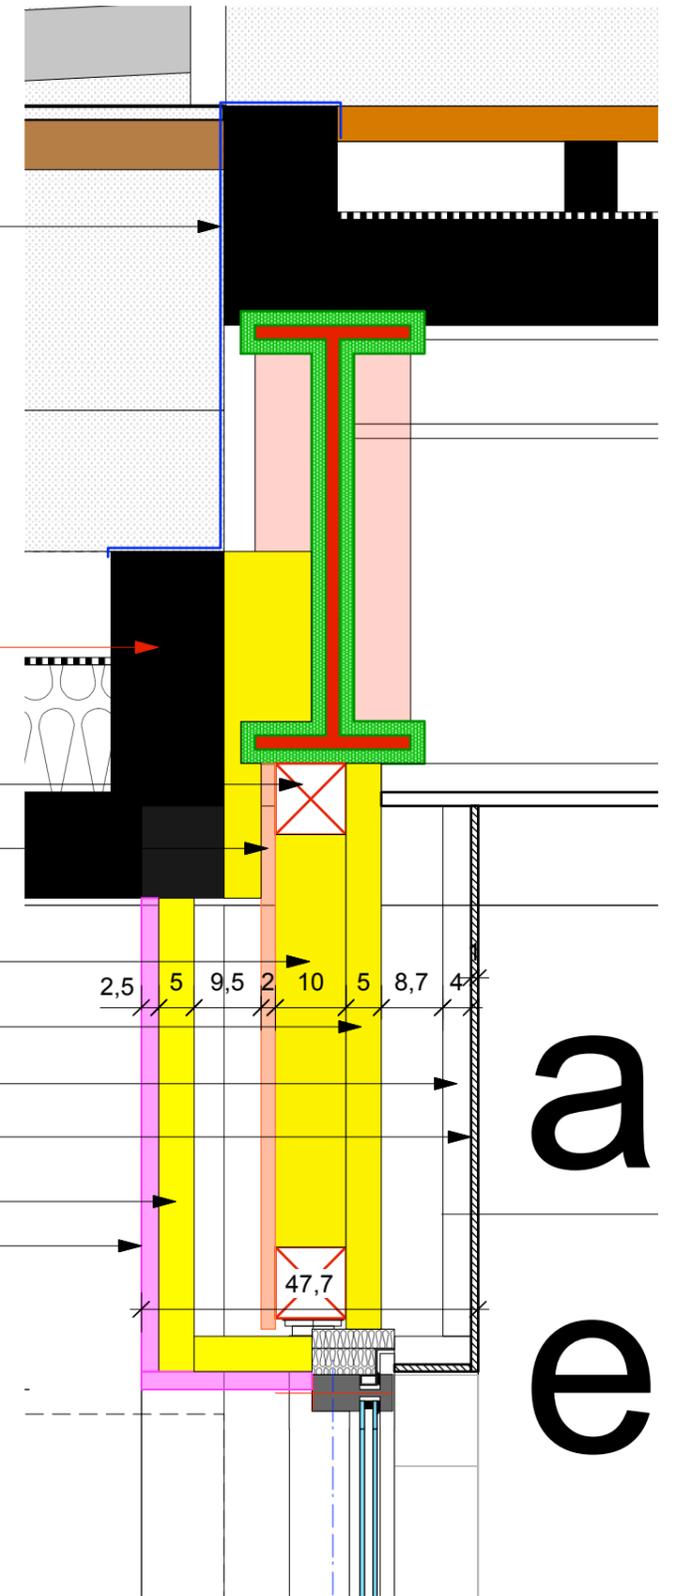

a
e

D'

Couvertines (lot charpente)

Relevé béton (lot gros-oeuvre)

Structure secondaire (lot charpente)

Plateau support perforé en acier

Isolant extérieur 10 cm epaisseur (lot charpente)

Isolant extérieur 5 cm epaisseur (lot charpente)

Structure secondaire habillage façade (lot charpente)

Panneaux d'habillage façade (lot charpente)

Isolant doublage interieur (lot doublage interieur)

Placoplatre ba25 (lot doublage interieur)