

Maîtrise d'oeuvre



JULIEN COGNE ARCHITECTE DPLG
467 Avenue de Mazargues 13008 MARSEILLE
Tél 04 91 71 12 72 - julien.cogne.cogne@gmail.com

BET D'ENCO
16 Rue Vandiel 13008 Marseille
Tél 04 91 55 50 22 cyril.tristani@bet-denco.fr

Maîtrise d'ouvrage



VILLE DE MARSEILLE
DGAAVE DTB SUD
37 Bd Perrier 13008 Marseille

Opération

REHABILITATION DE LA FAÇADE DECOR
DE LA BMVR ALCAZAR
58 cours Belsunce 13001 Marseille

Phase

DCE


Document


CAHIER DE PIECES GRAPHIQUES

Date 12/11/2019

Indice 1ère diffusion

1


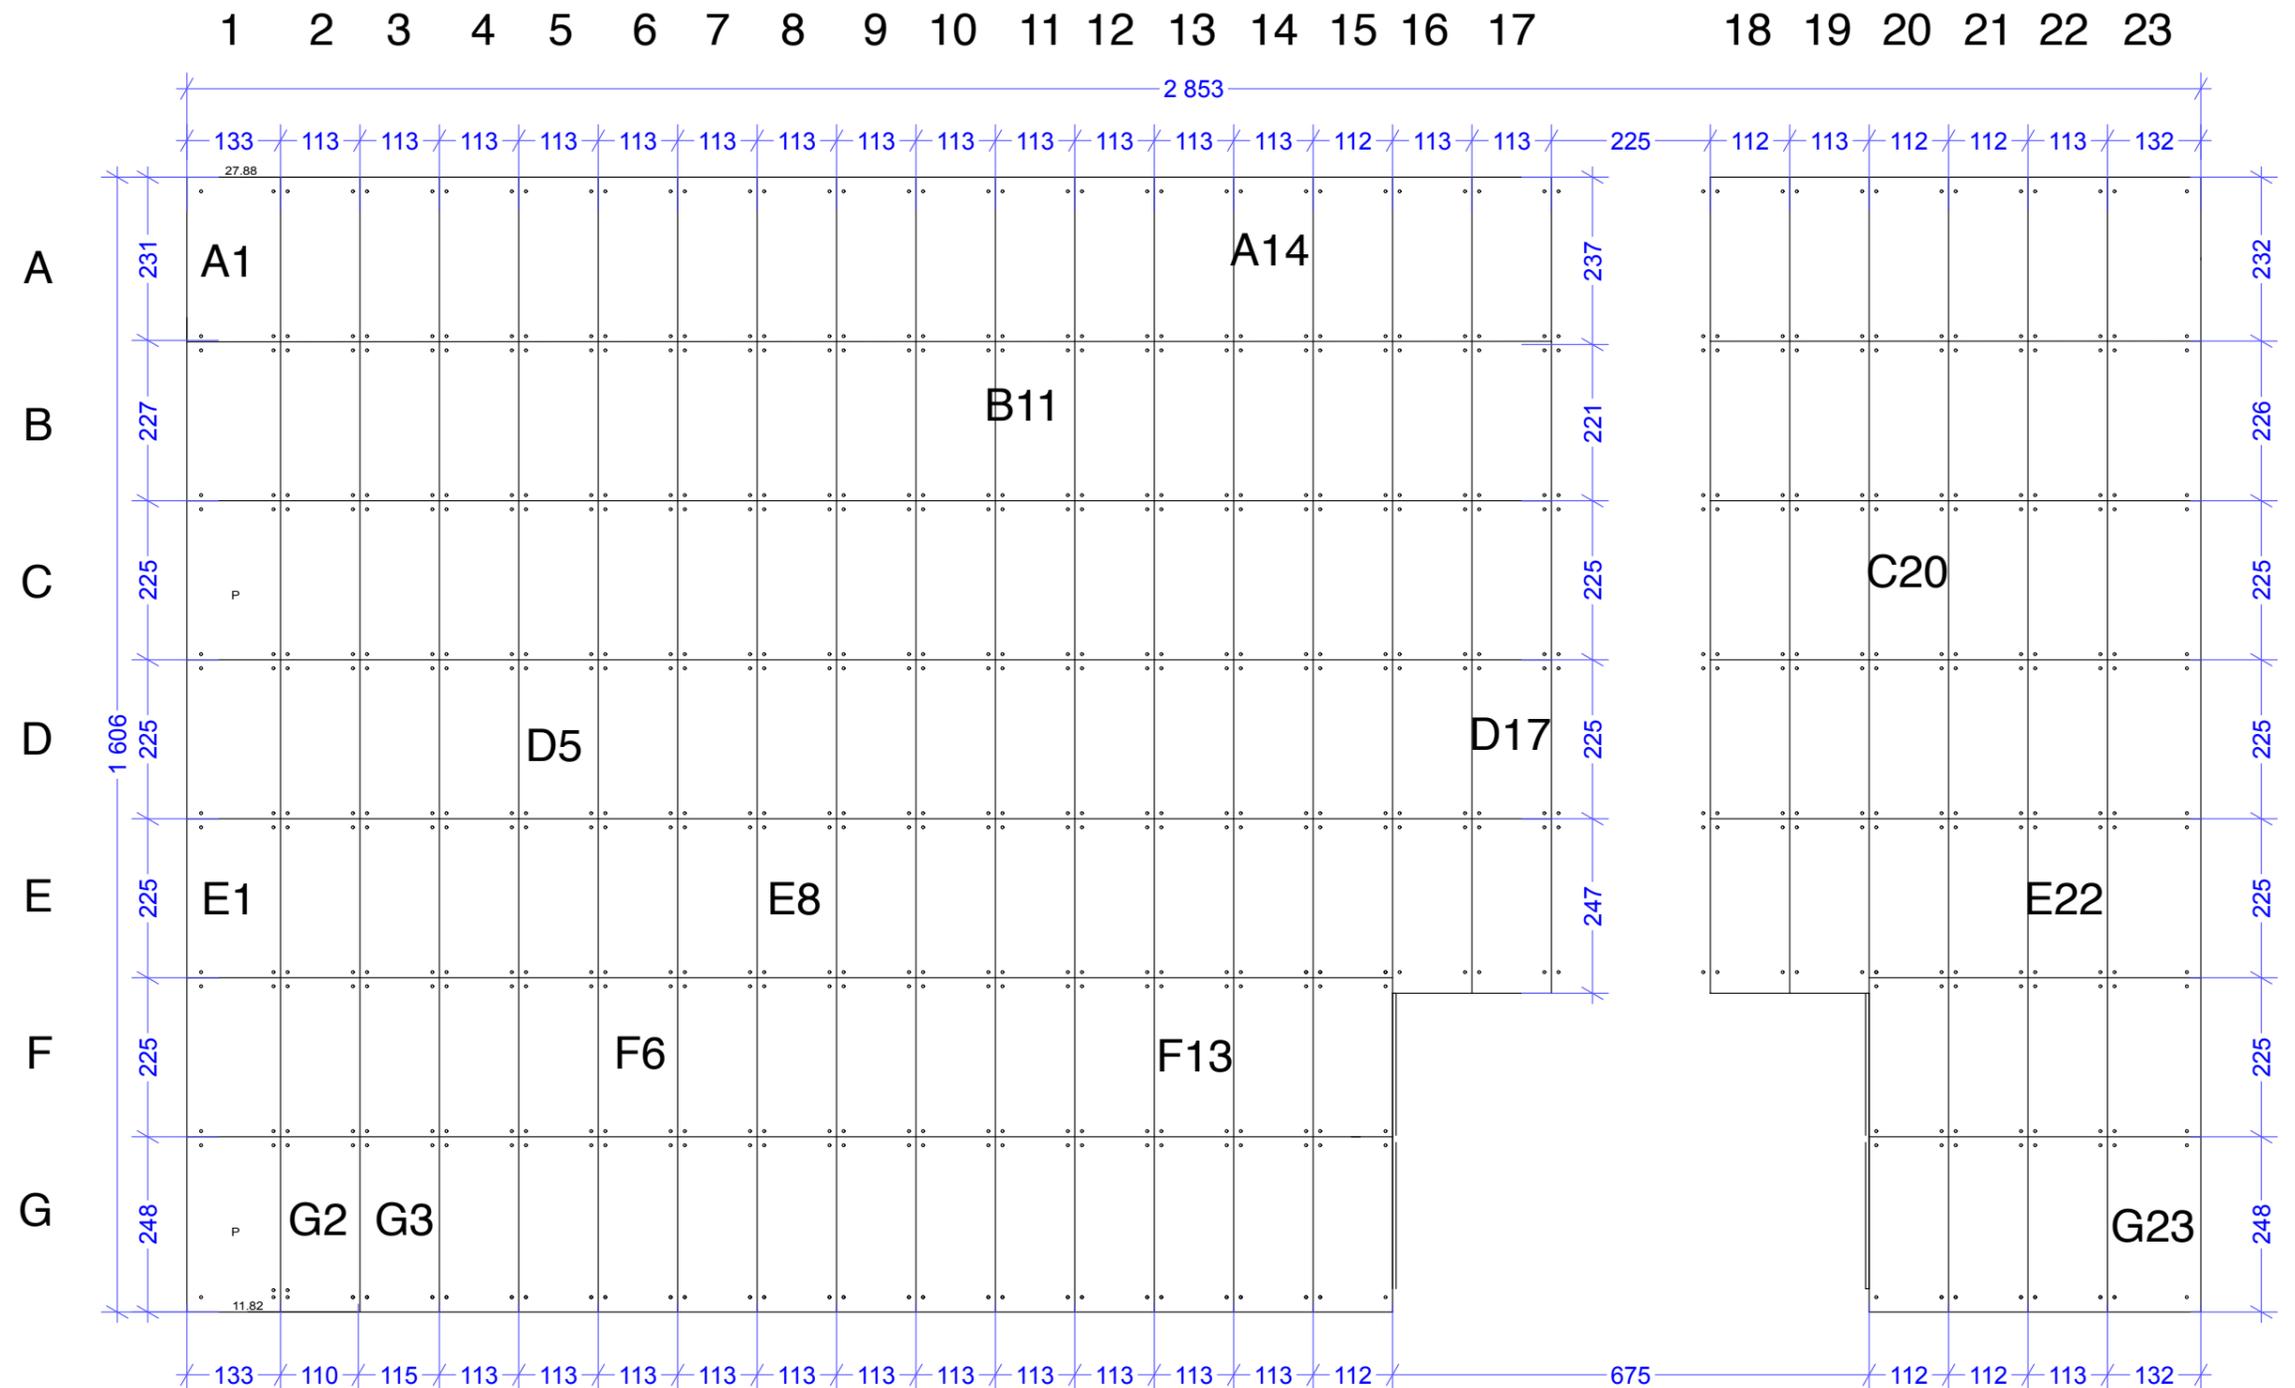


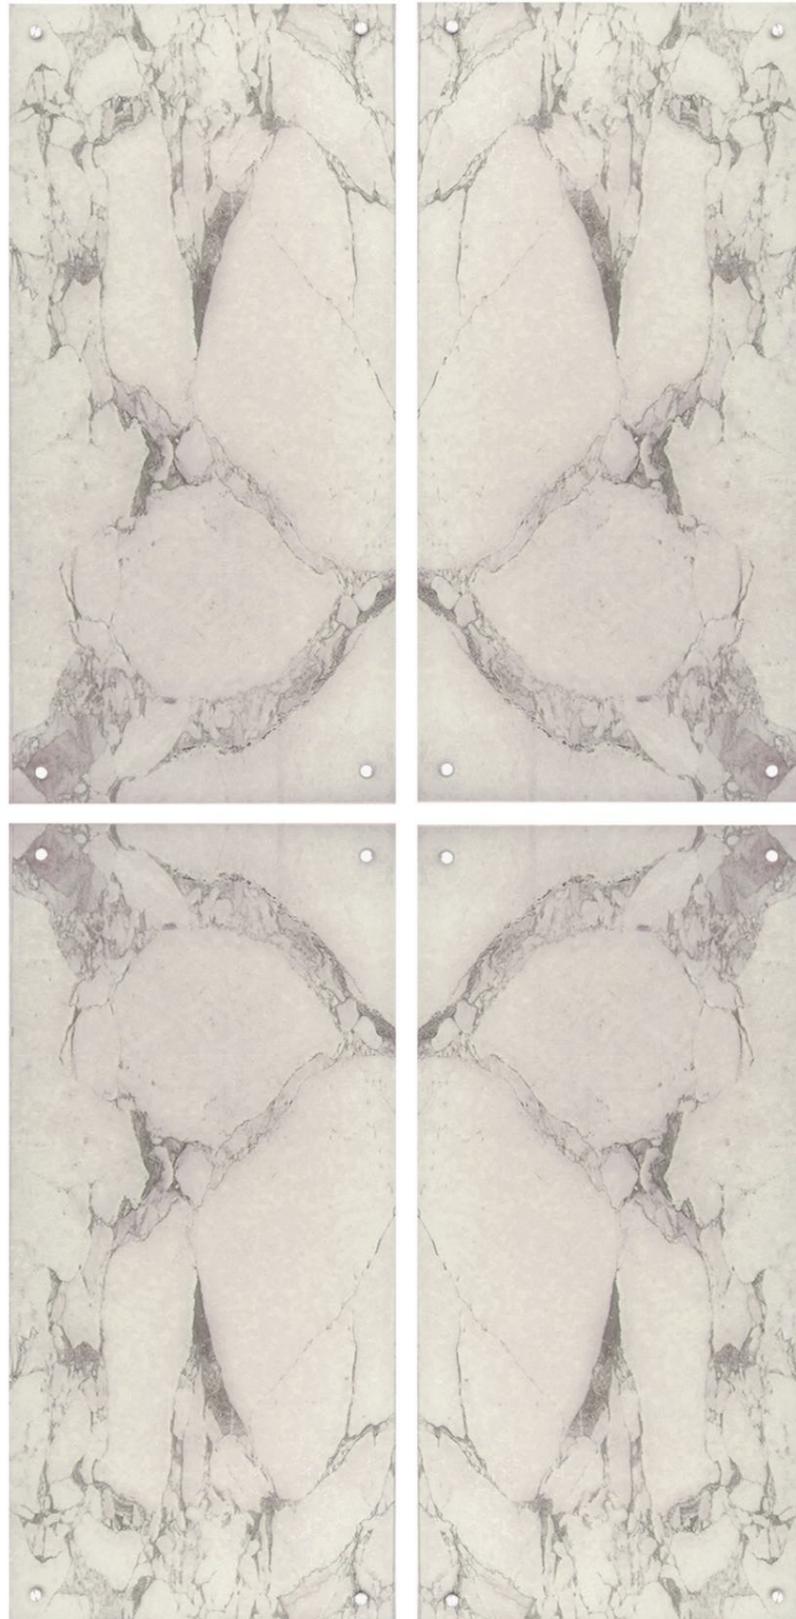


Exemple calepinage





Exemple motif à sérigraphier

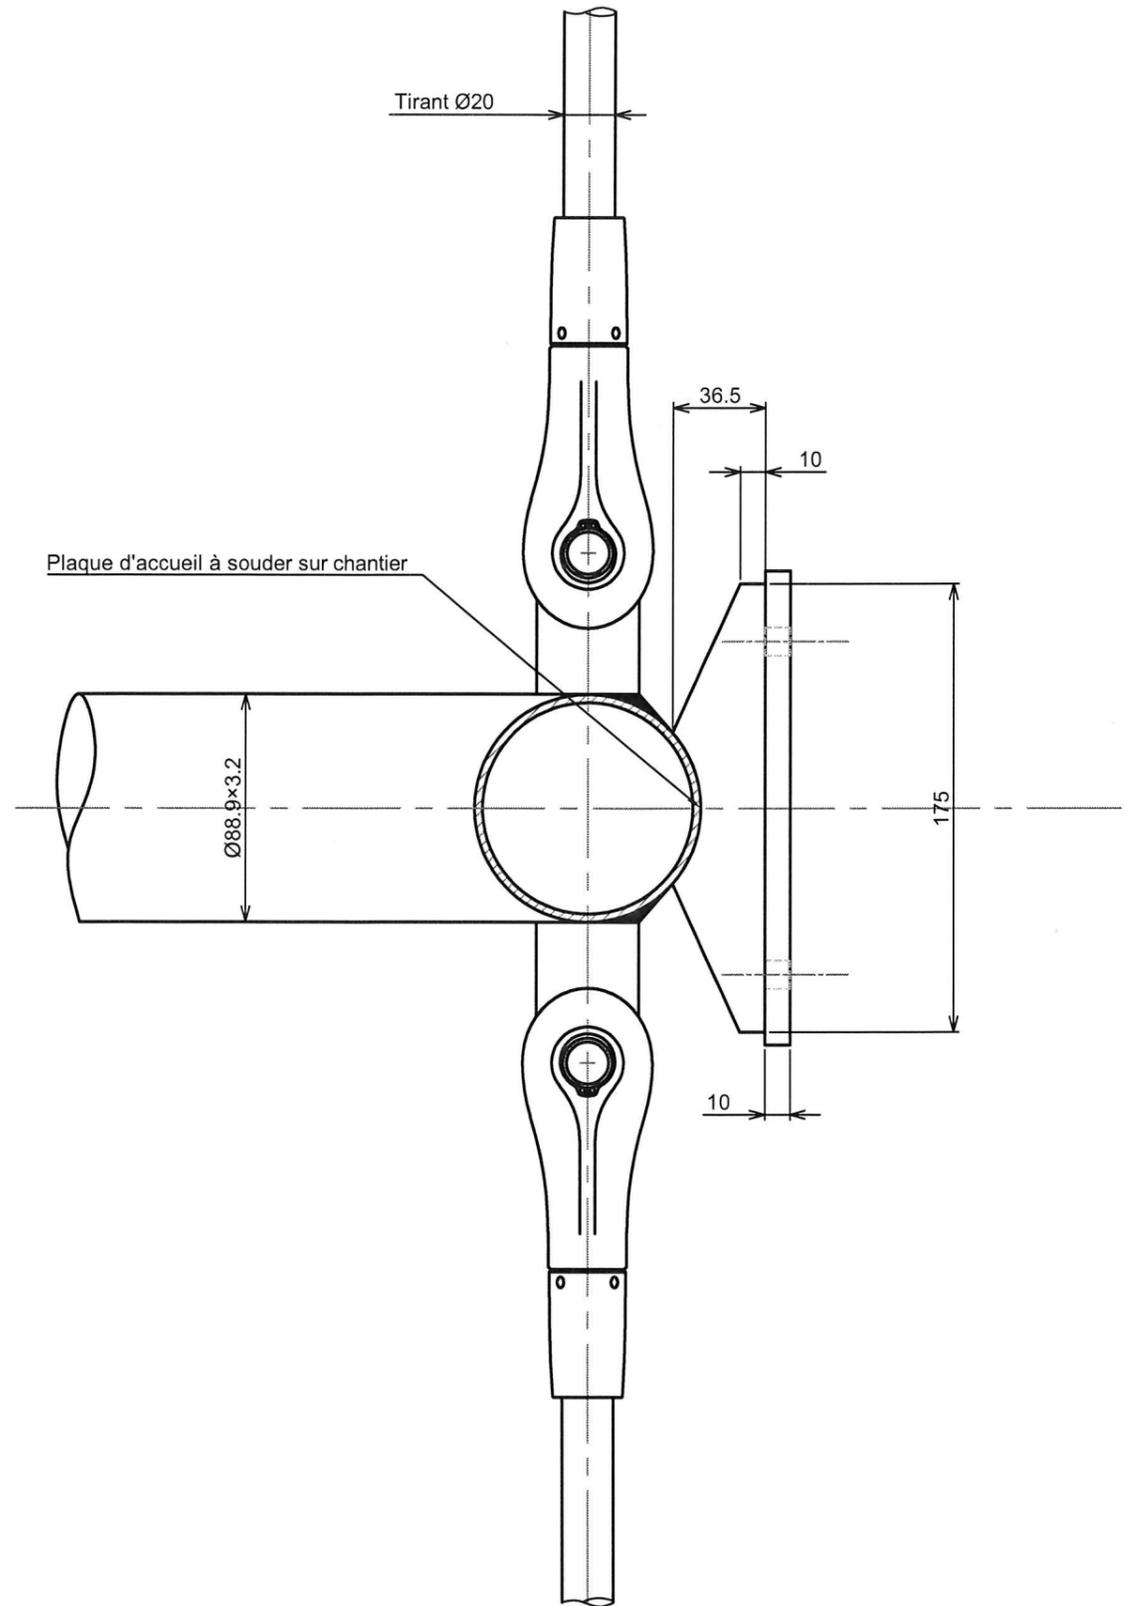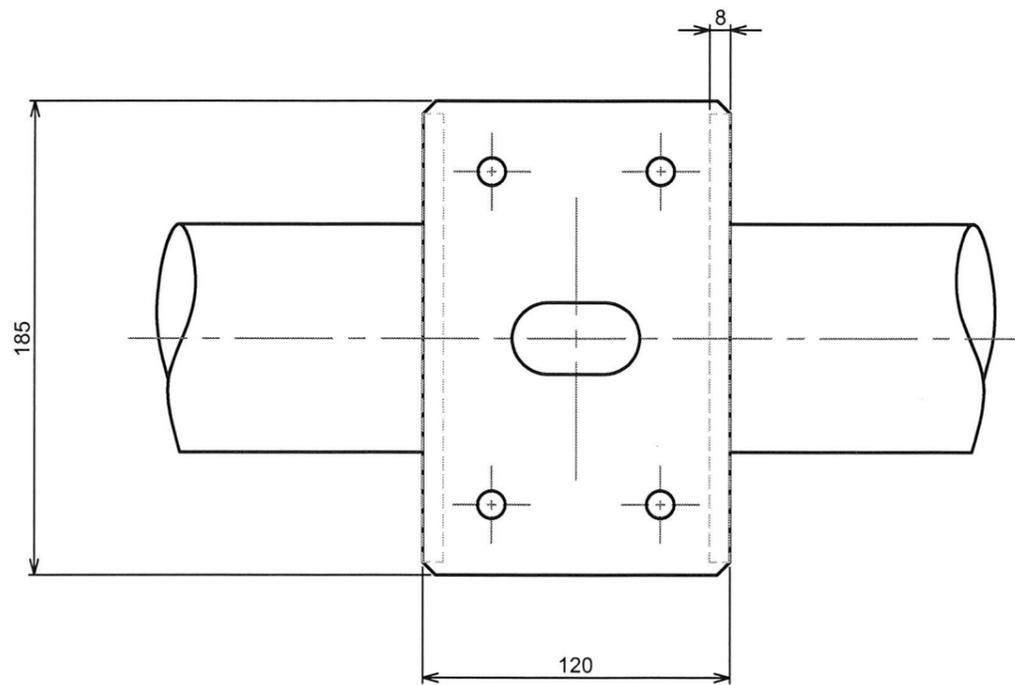

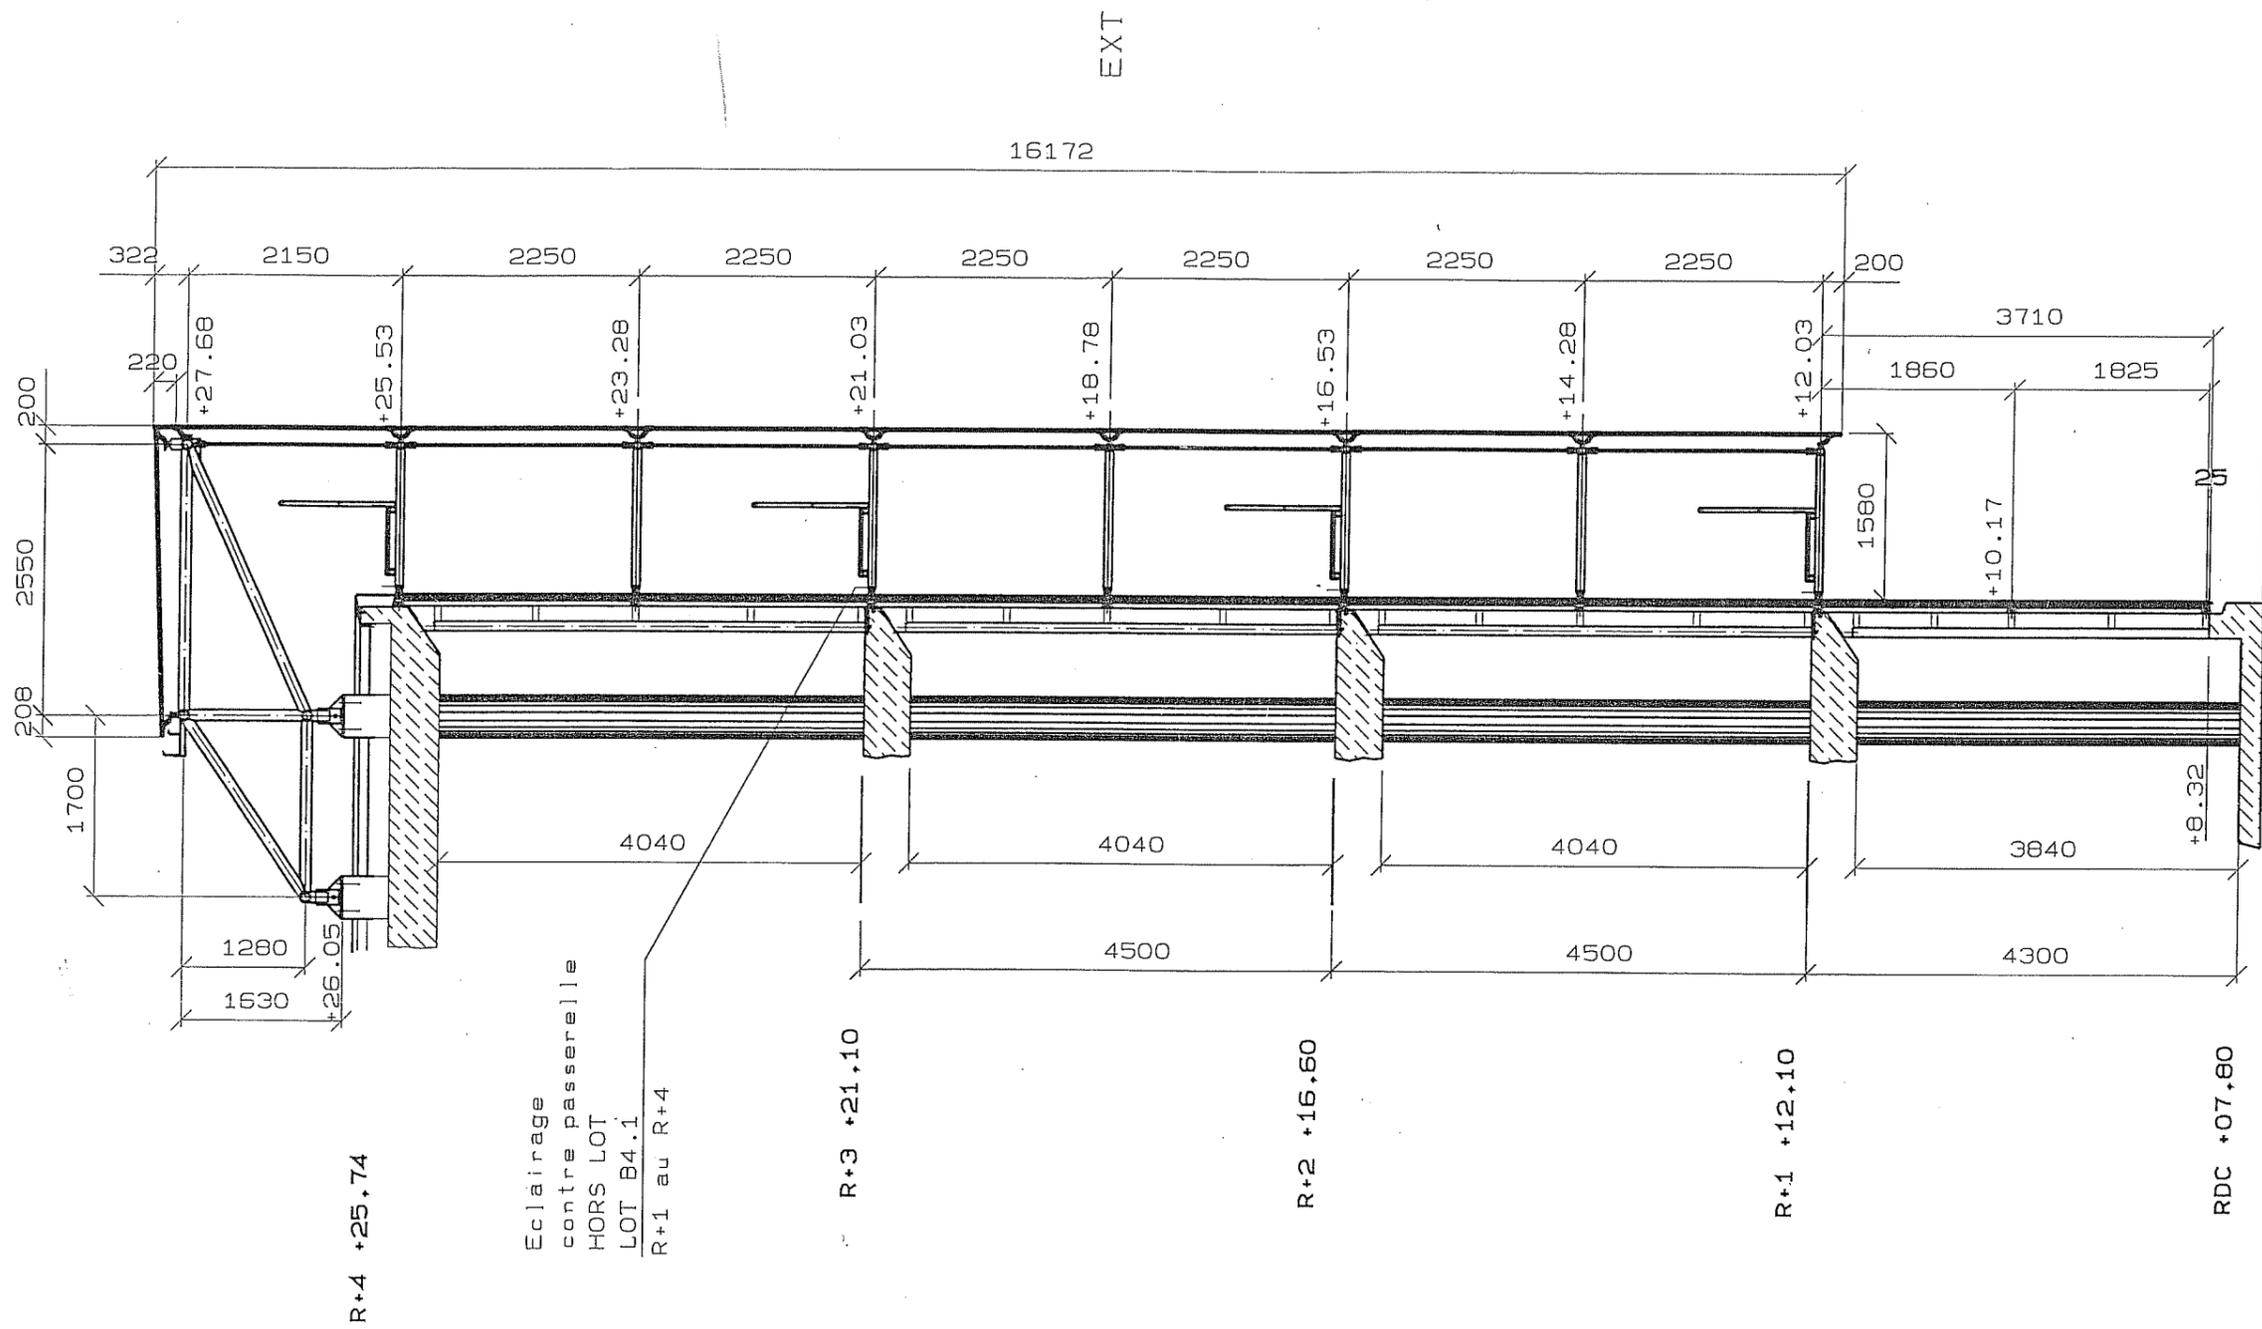



Document issu des D.O.E.

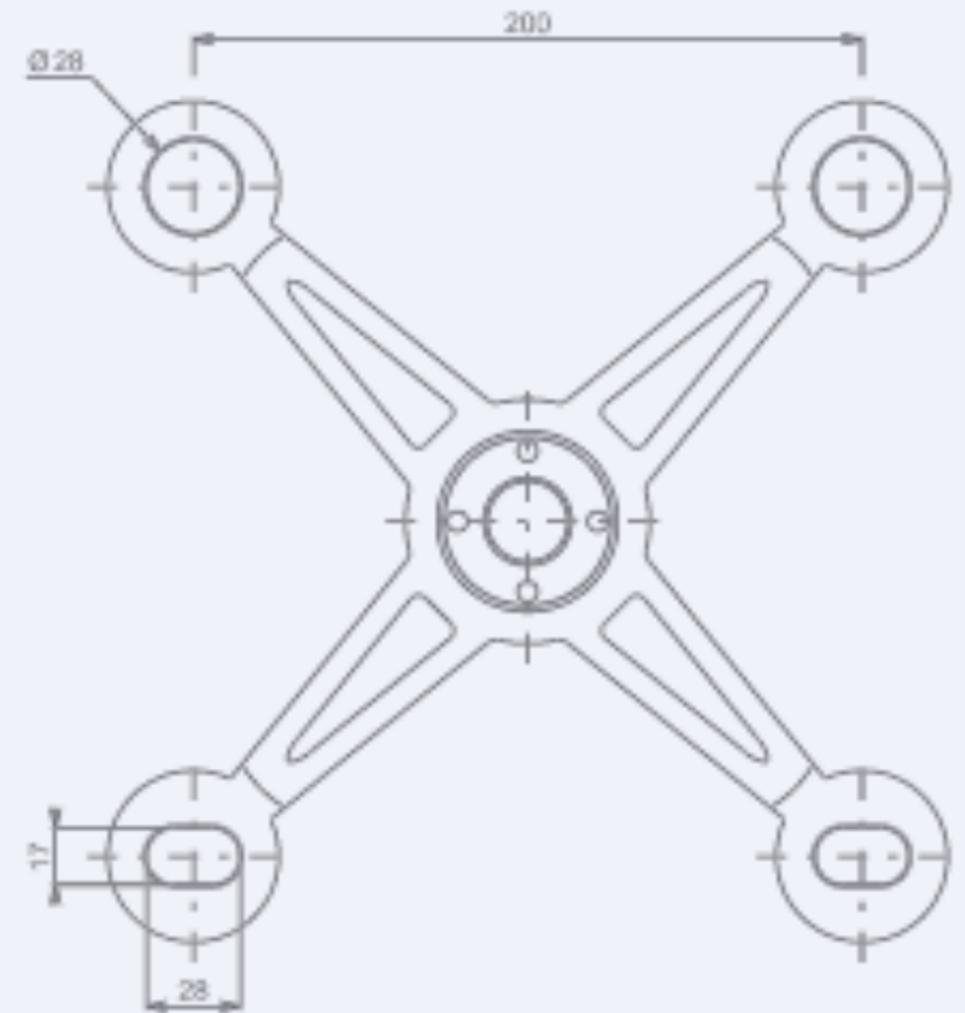


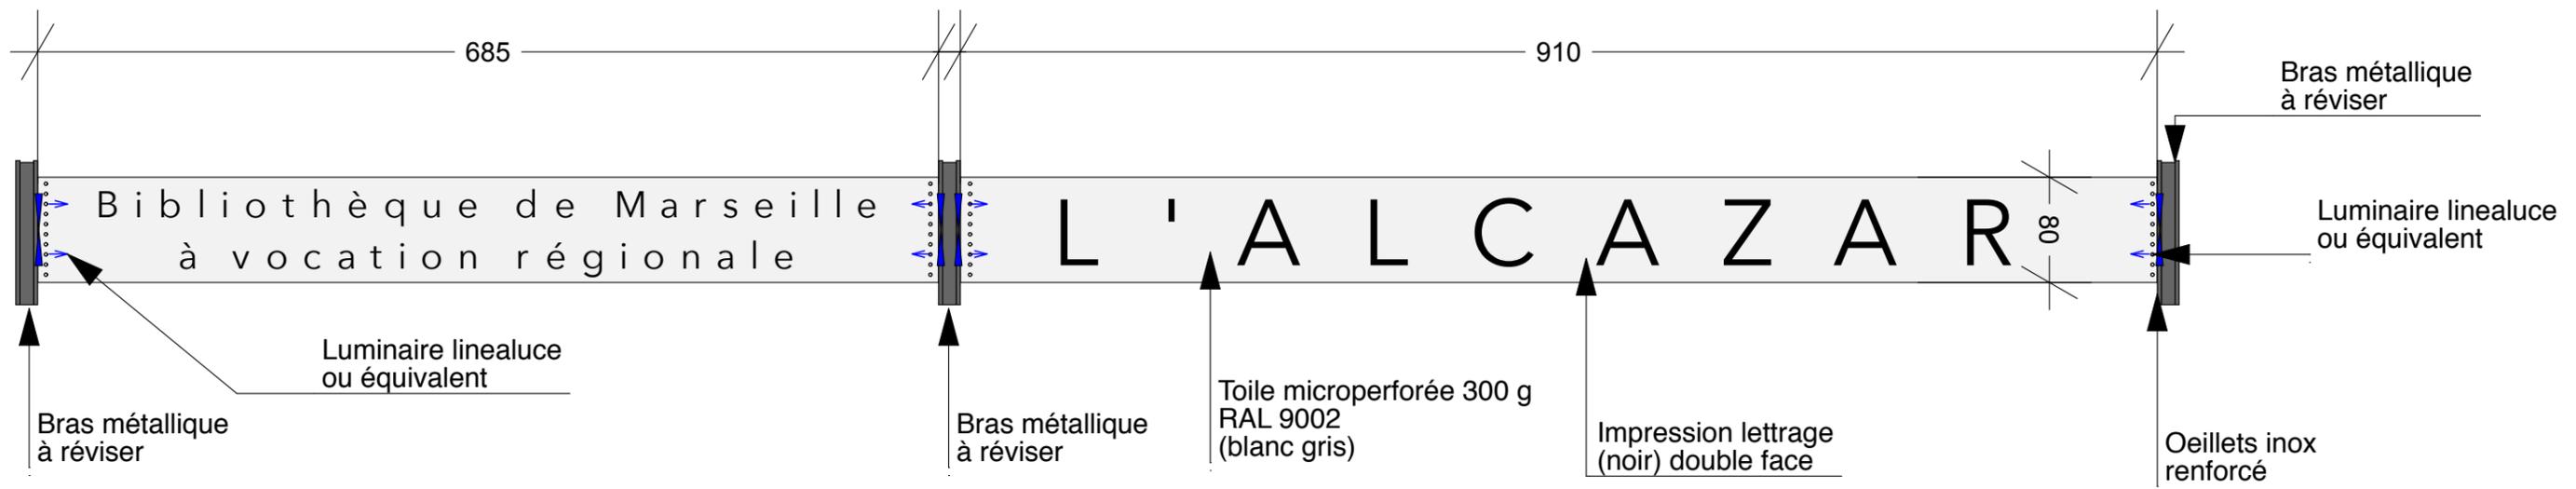

IMPORTANT :
 Un émissaire Eaux usées chemine entre la façade de la BMVR et les arbres.
 l'entreprise devra prévoir toutes les mesures nécessaires
 et notamment mettre en place des plaques de répartition des charges.

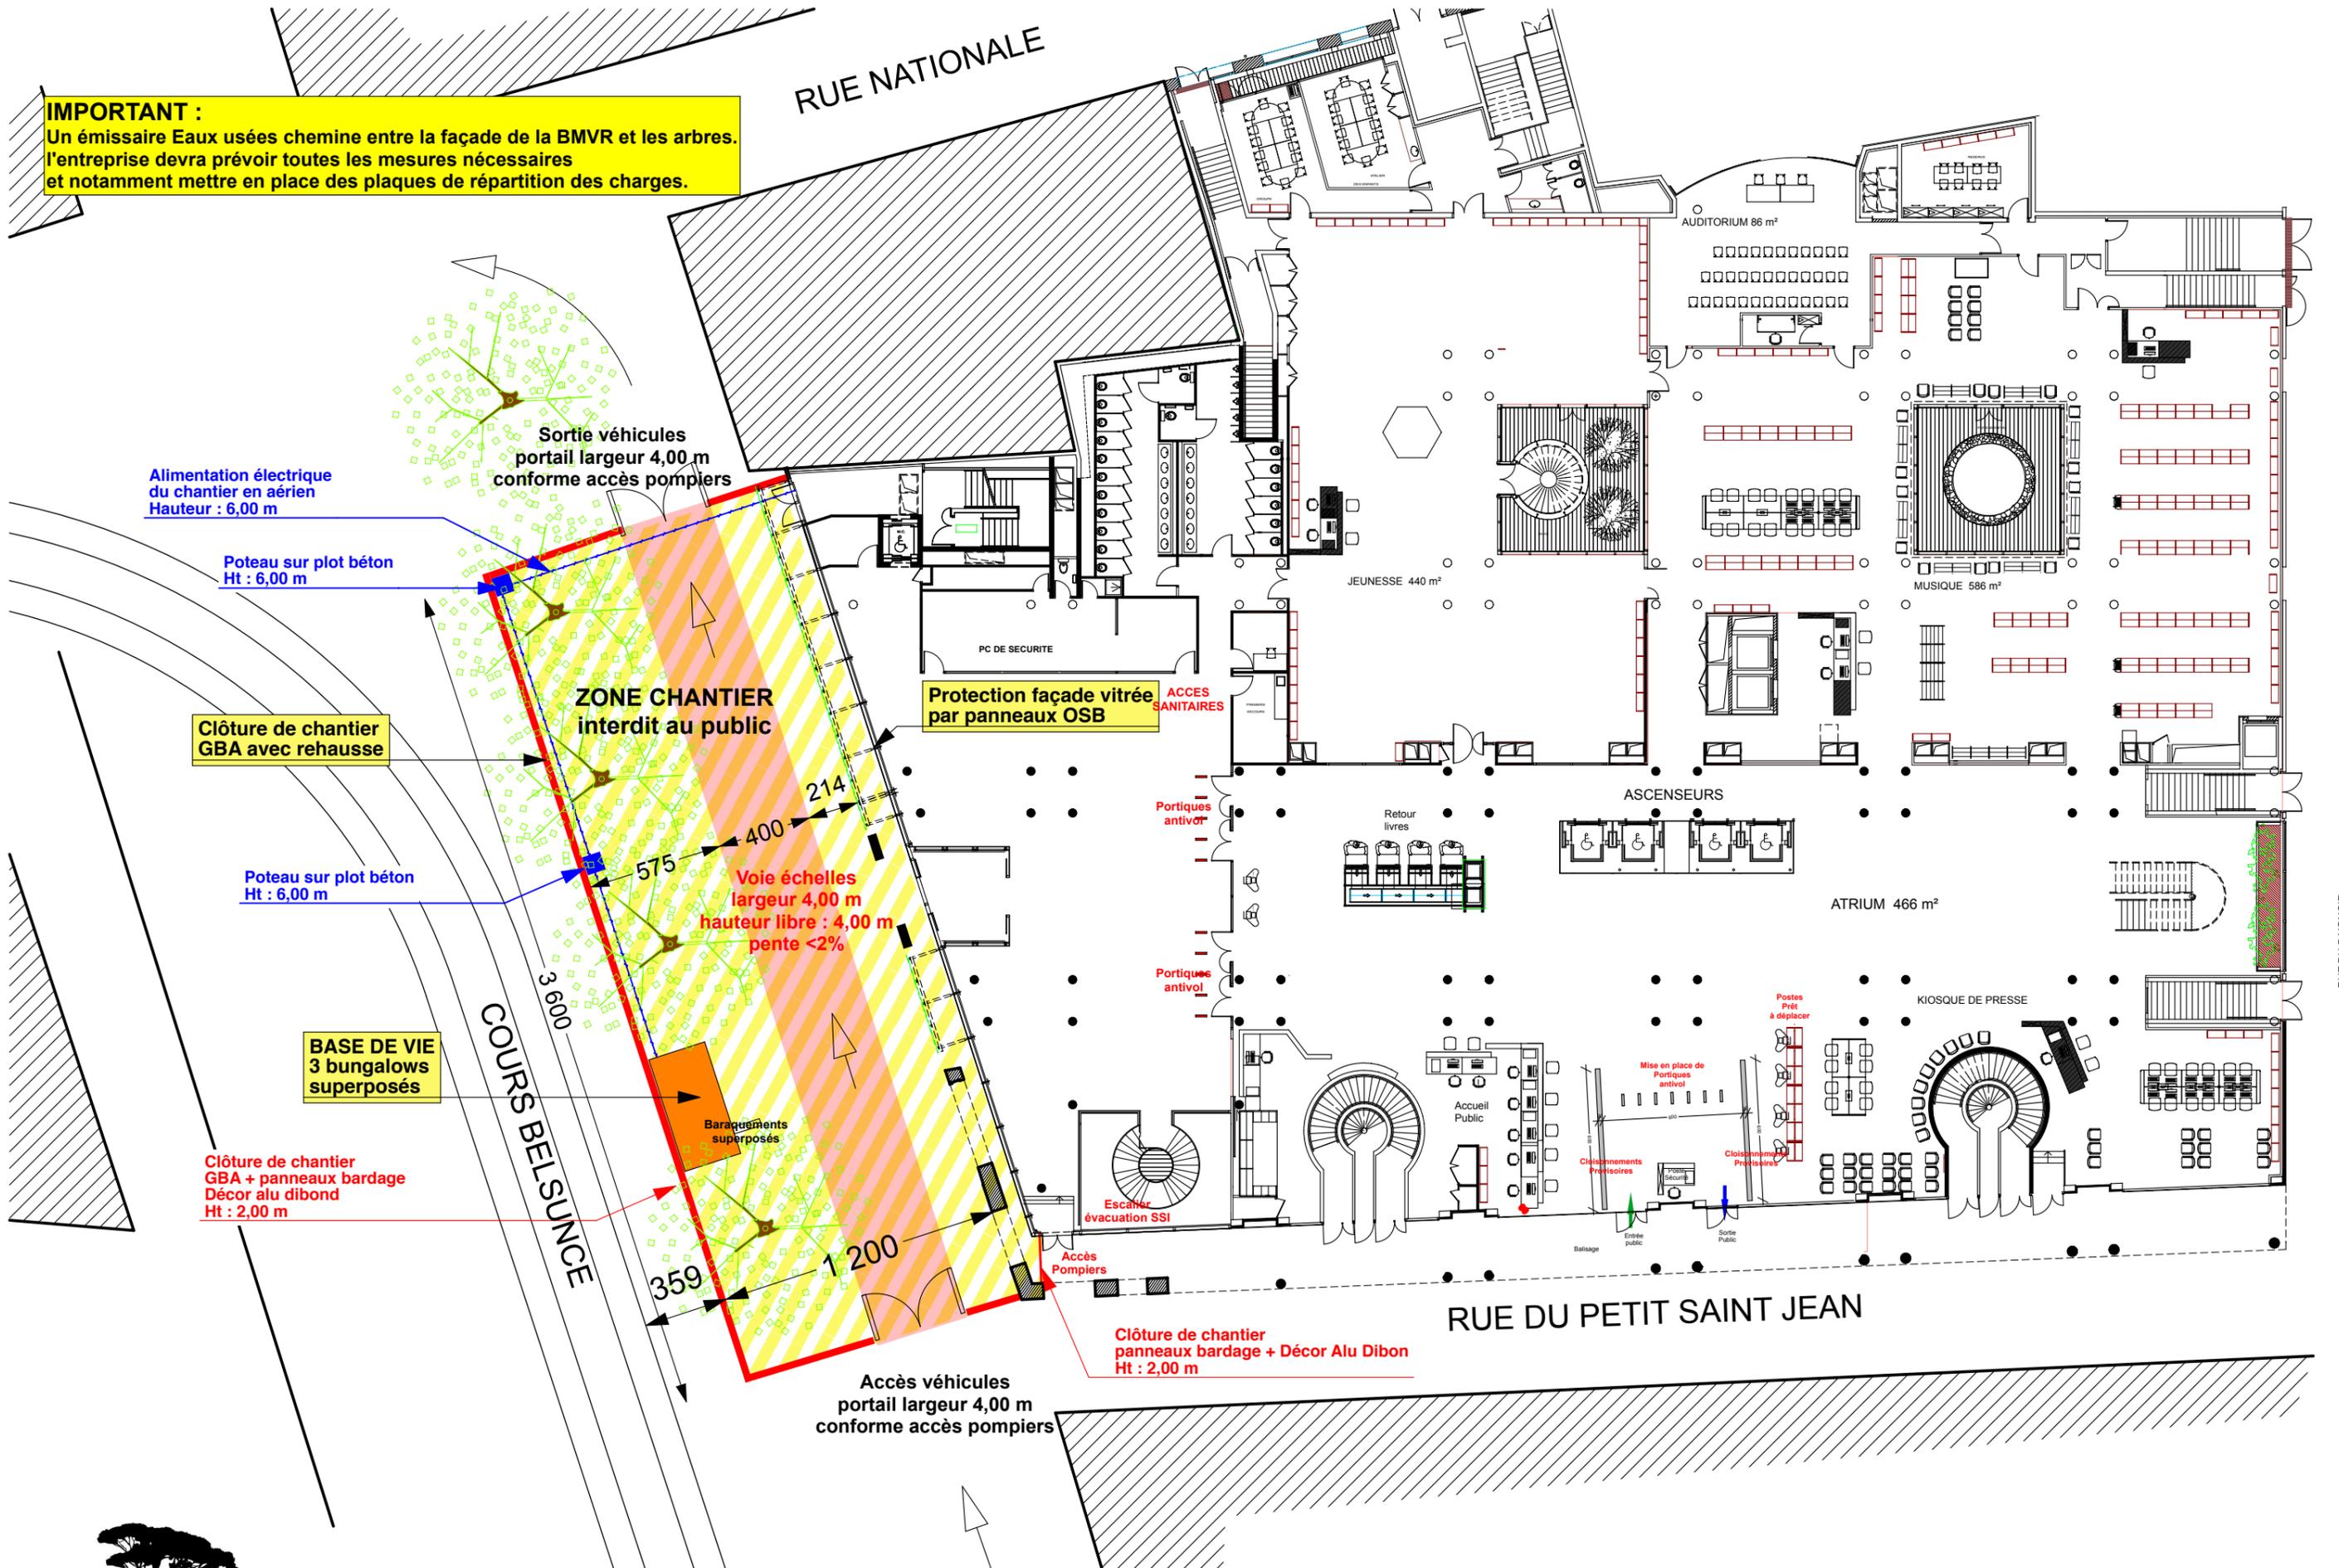

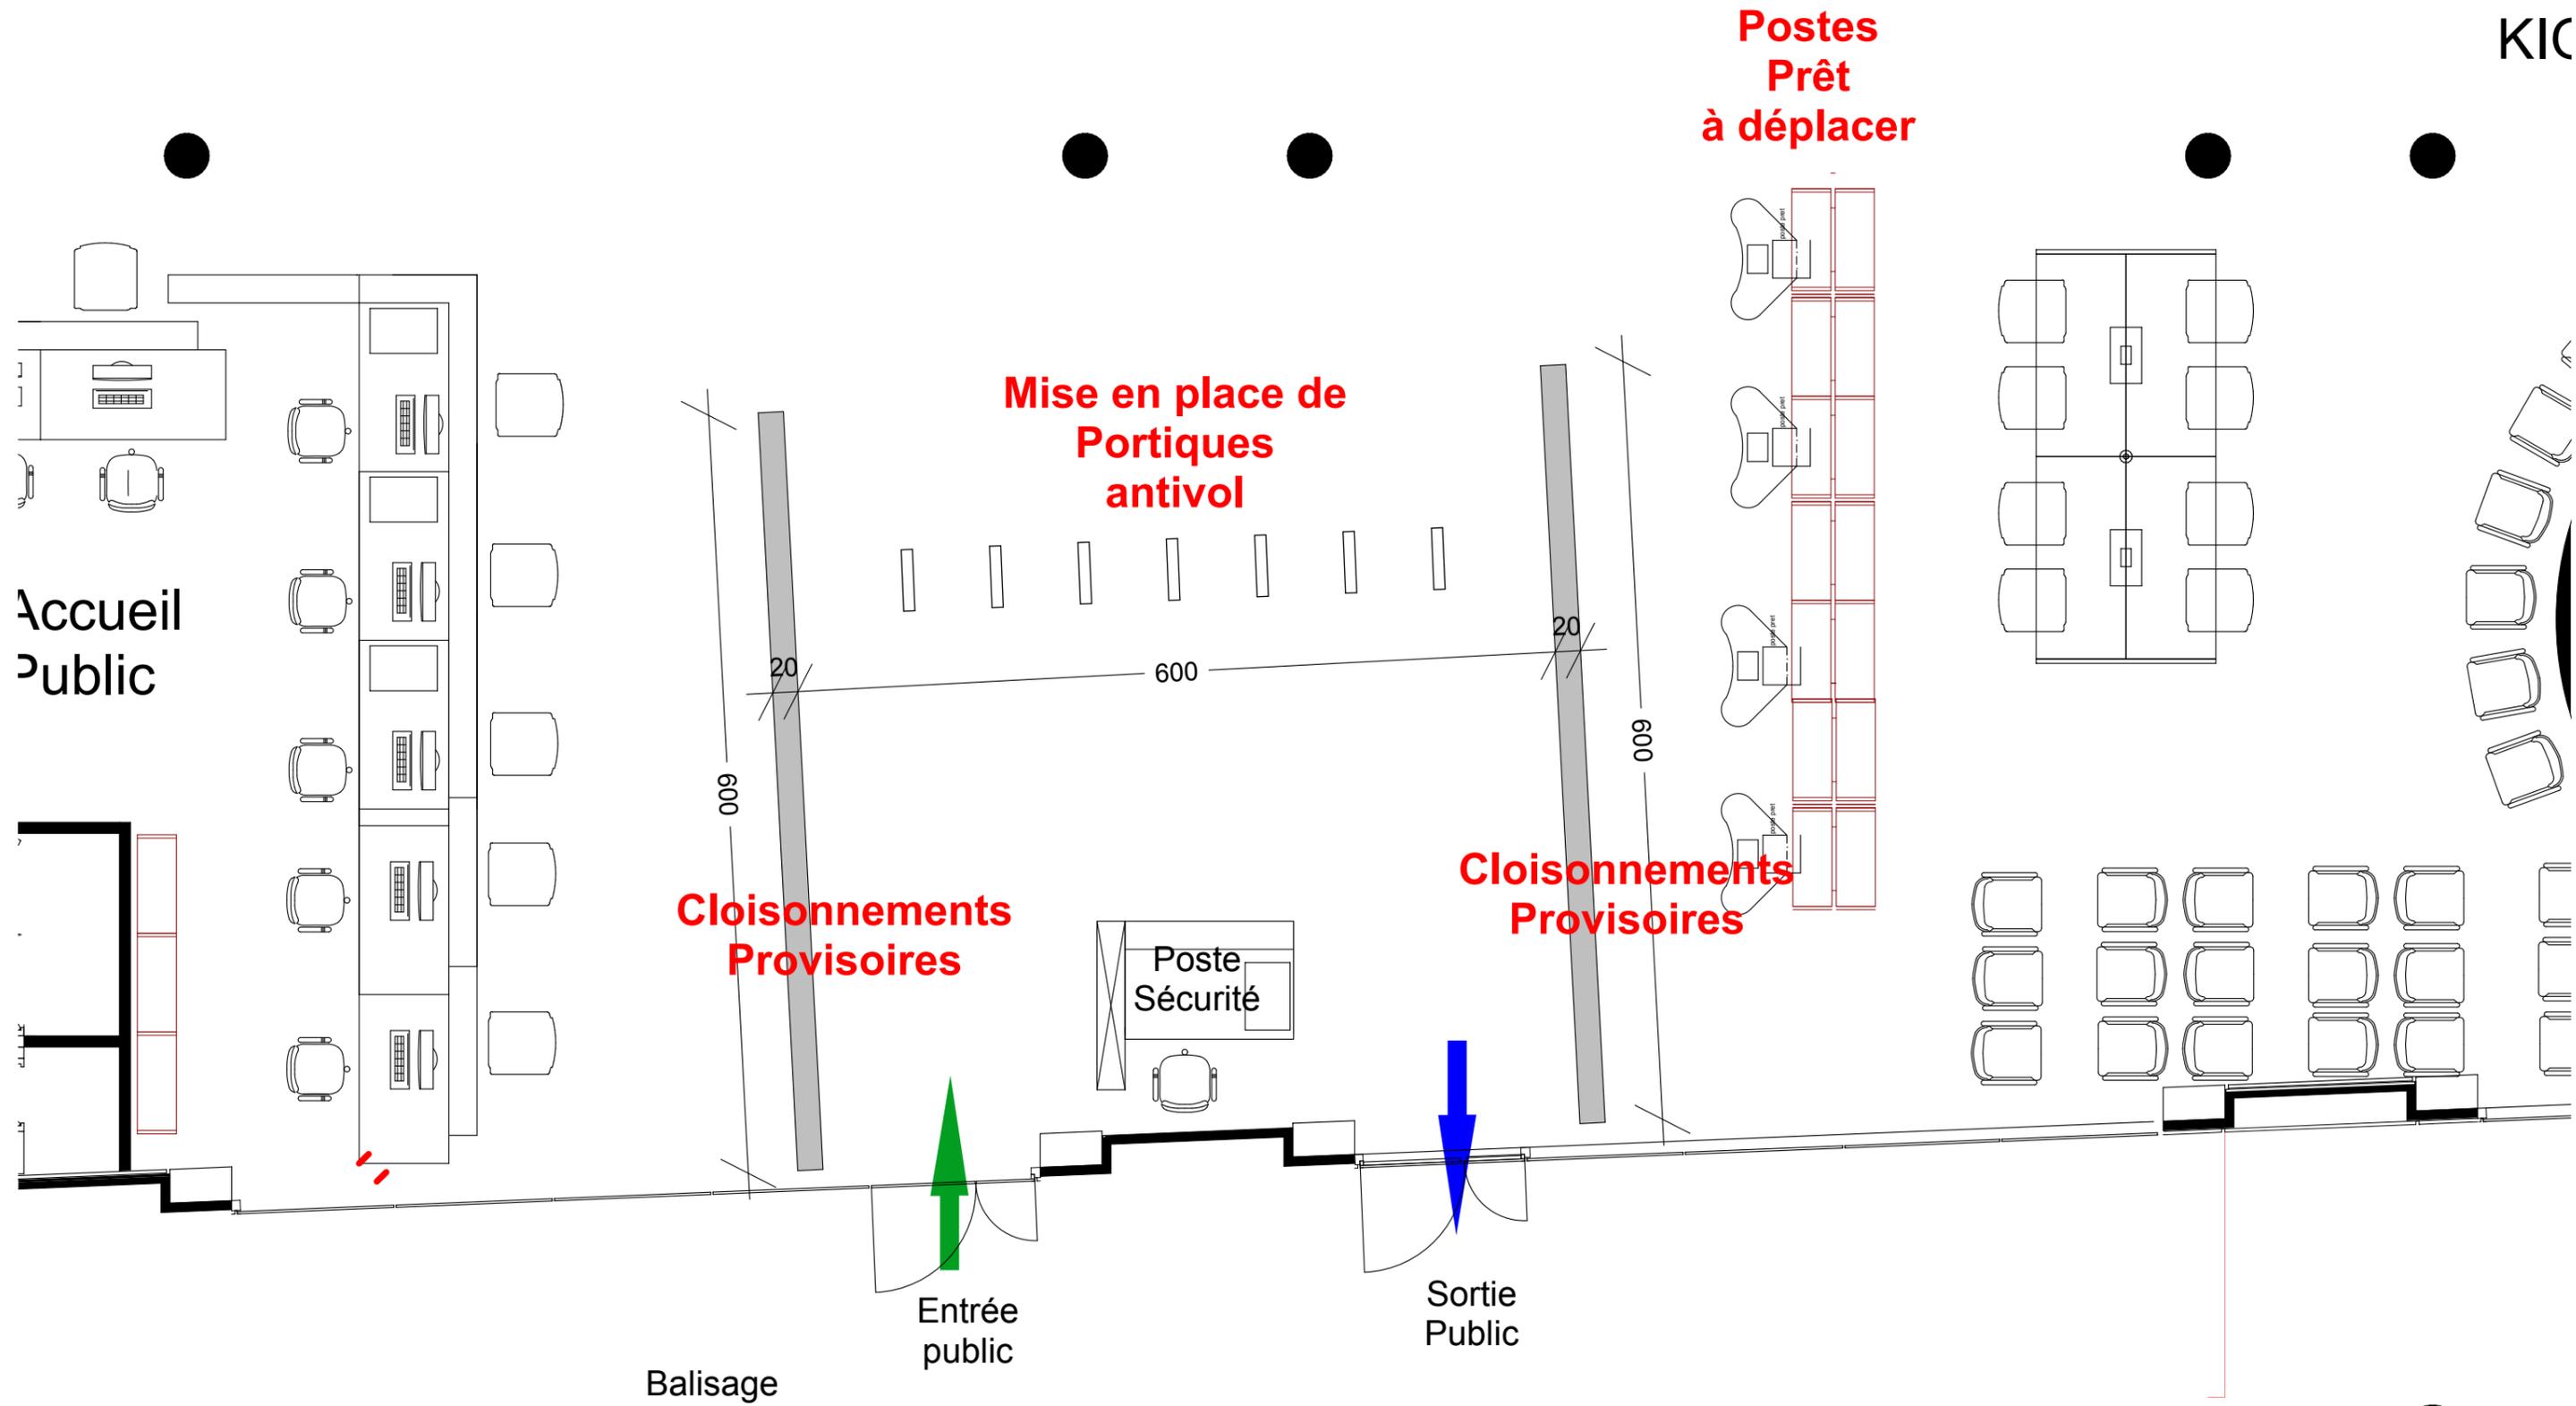

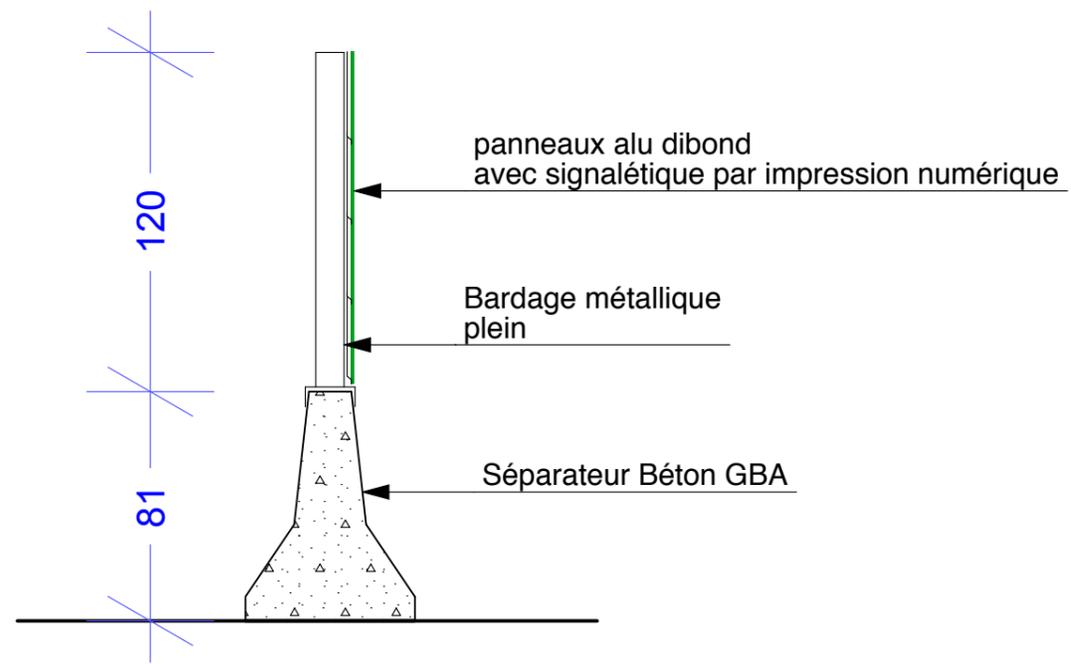

COUPE



ELEVATION