


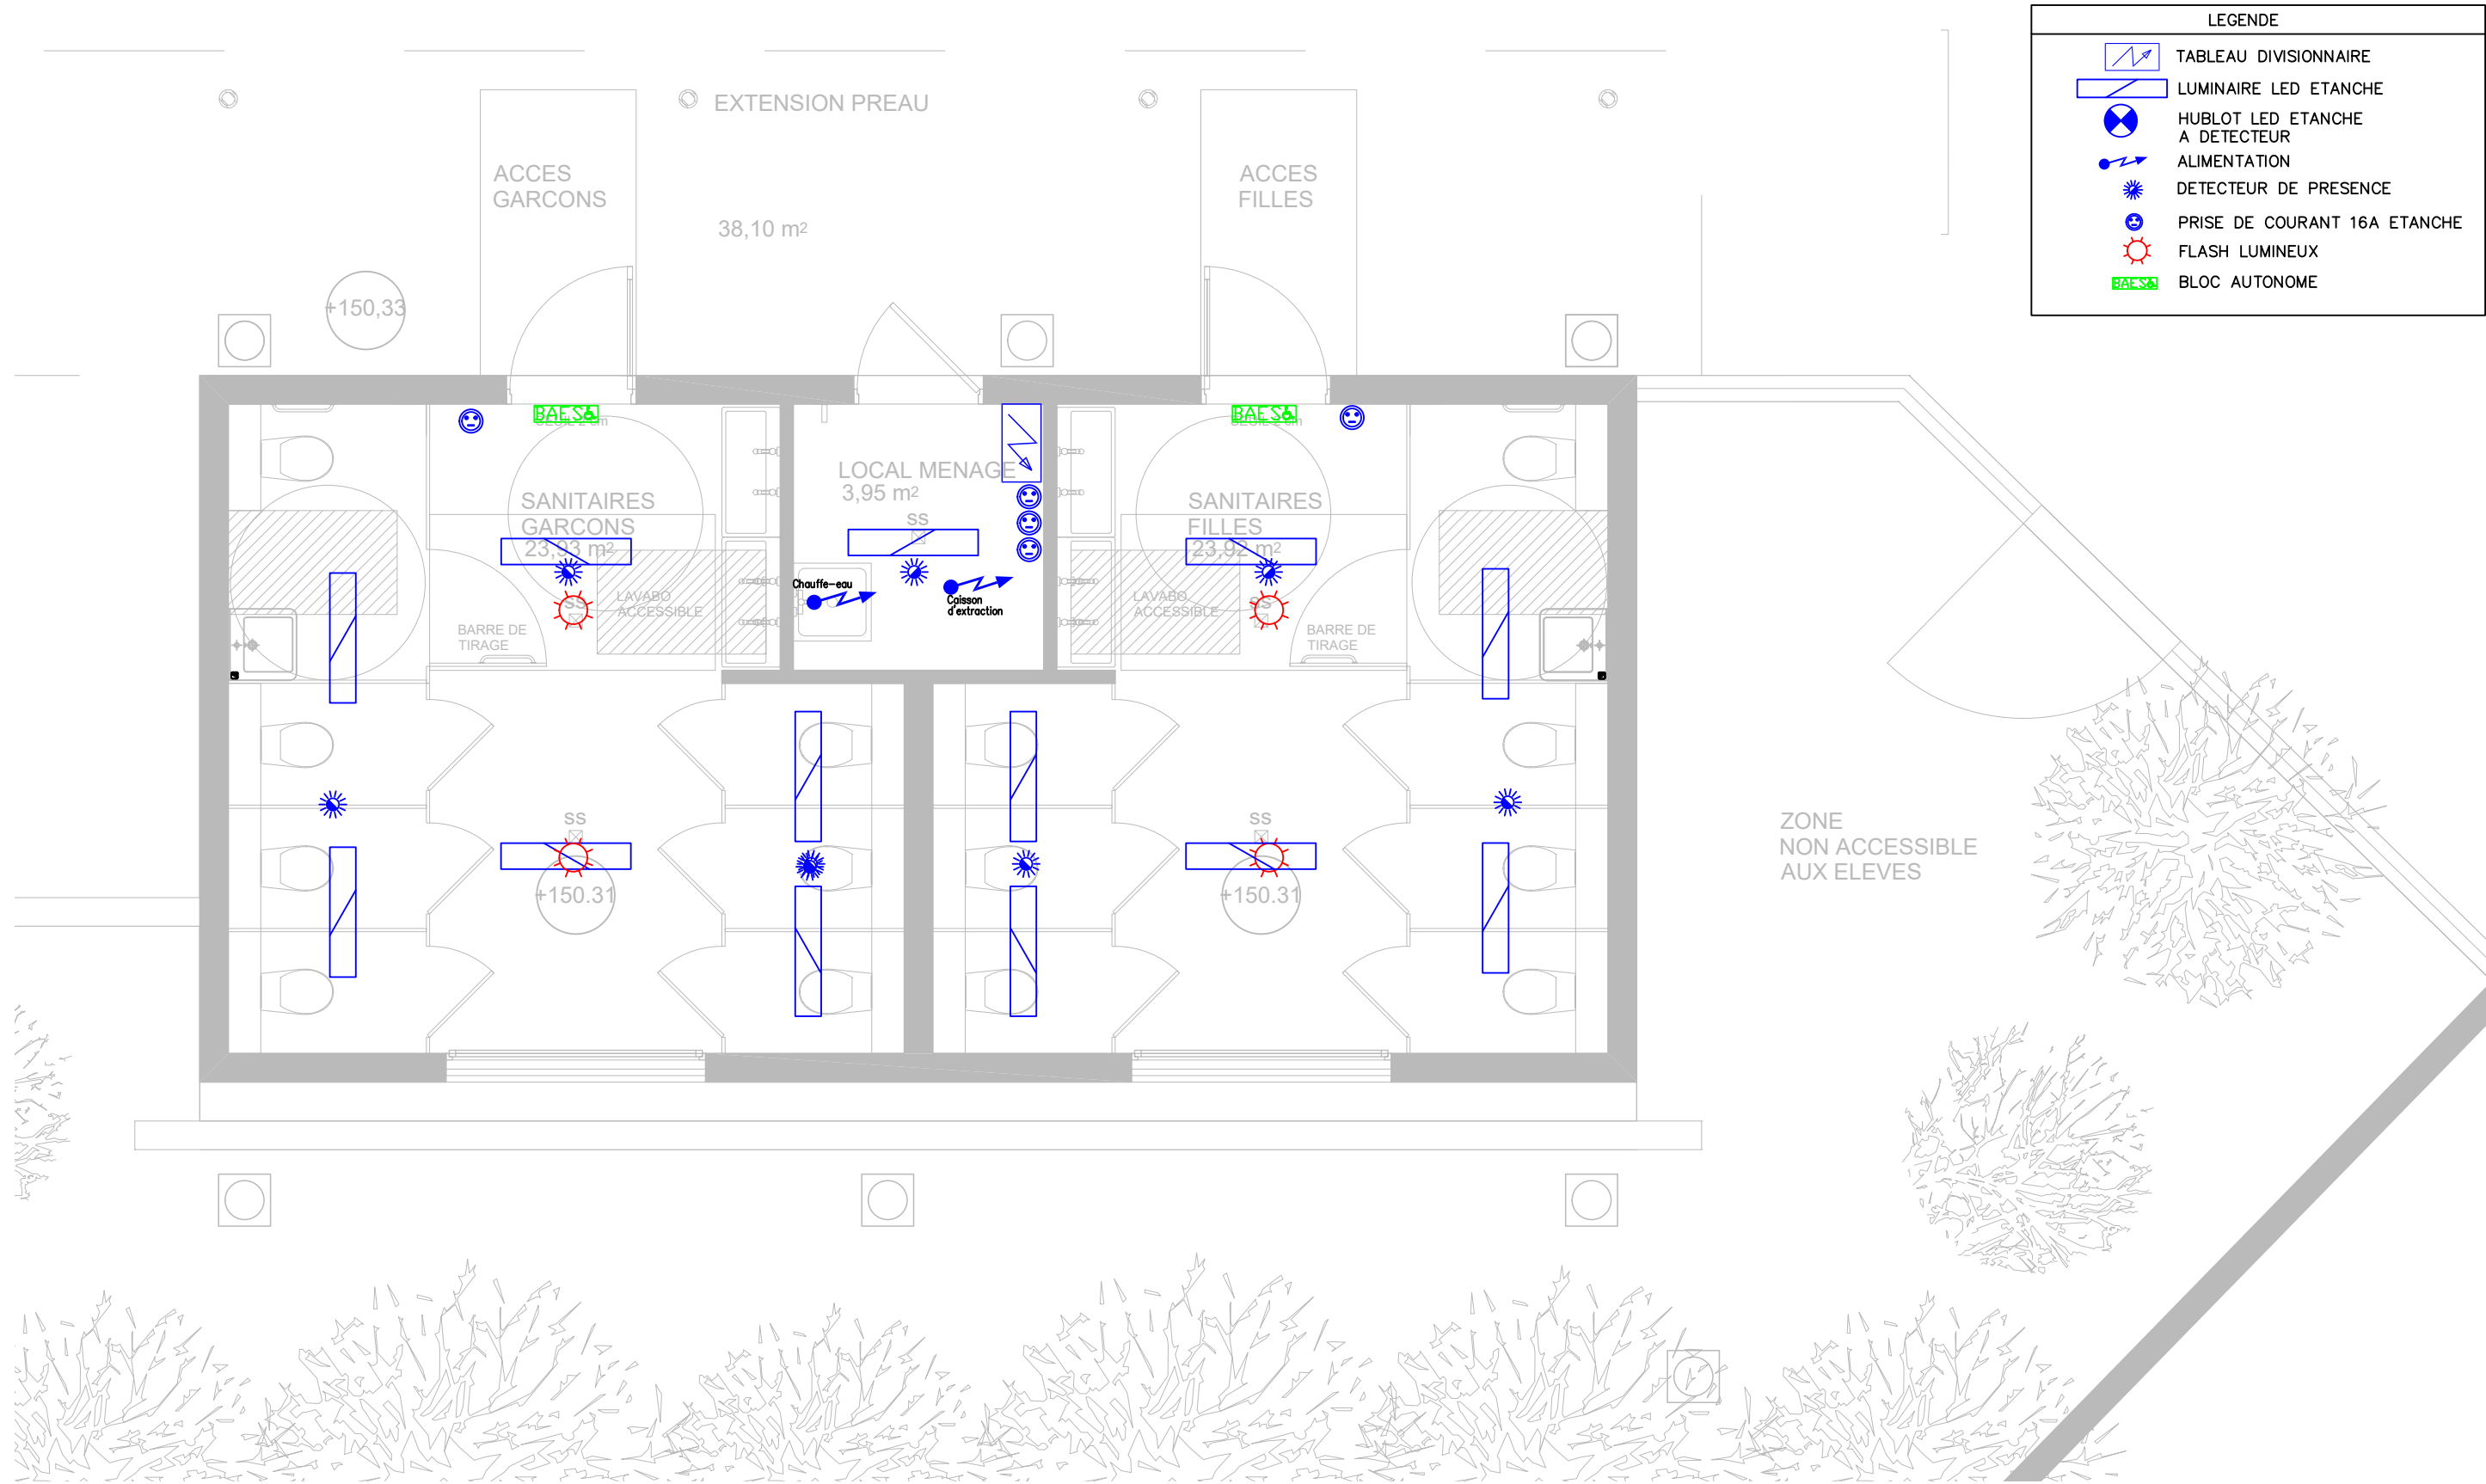

LEGENDE	
	TABLEAU DIVISIONNAIRE
	LUMINAIRE LED ETANCHE
	HUBLOT LED ETANCHE A DETECTEUR
	ALIMENTATION
	DETECTEUR DE PRESENCE
	PRISE DE COURANT 16A ETANCHE
	FLASH LUMINEUX
	BLOC AUTONOME

Maître d'ouvrage:



Architecte



i-LOT Architecture
Unité d'Habitation Le Corbusier 4ème
Rue n°43
280 Bd Michelet - 13008 MARSEILLE
Tél : 09 52 46 02 04 Fax : 04 91 22 85 12

Maître d'oeuvre:



ACP Agence Conseil PACA
3476 Quartier le Vaisseau
RN8
13420 GEMENOS
societe.acp@orange.fr

Affaire: Ecole élémentaire
Saint Antoine Thollon

Création de sanitaires

Titre du plan:

Electricité

Phase:	DCE	Echelle:	1/100	Format:	A3	N° du plan:	Elec01
Indice	Date	Désignation					
0	03.2018	ORIGINE					
A	-	-					
B	-	-					
C	-	-					