



Ville de Marseille
Délégation Générale Architecture et Valorisation des Equipements (DGAVE)
Direction Territoriale des Bâtiments Nord (DTBN)

DOSSIER DE CONSULTATION DES ENTREPRISES


Création de sanitaires à l'école élémentaire Saint Antoine Thollon
10 boulevard du Commandant Robert Thollon 13015 MARSEILLE



06/04/2018




Ecole élémentaire Saint Antoine Thollon
10 boulevard du Commandant Robert Thollon 13015 MARSEILLE

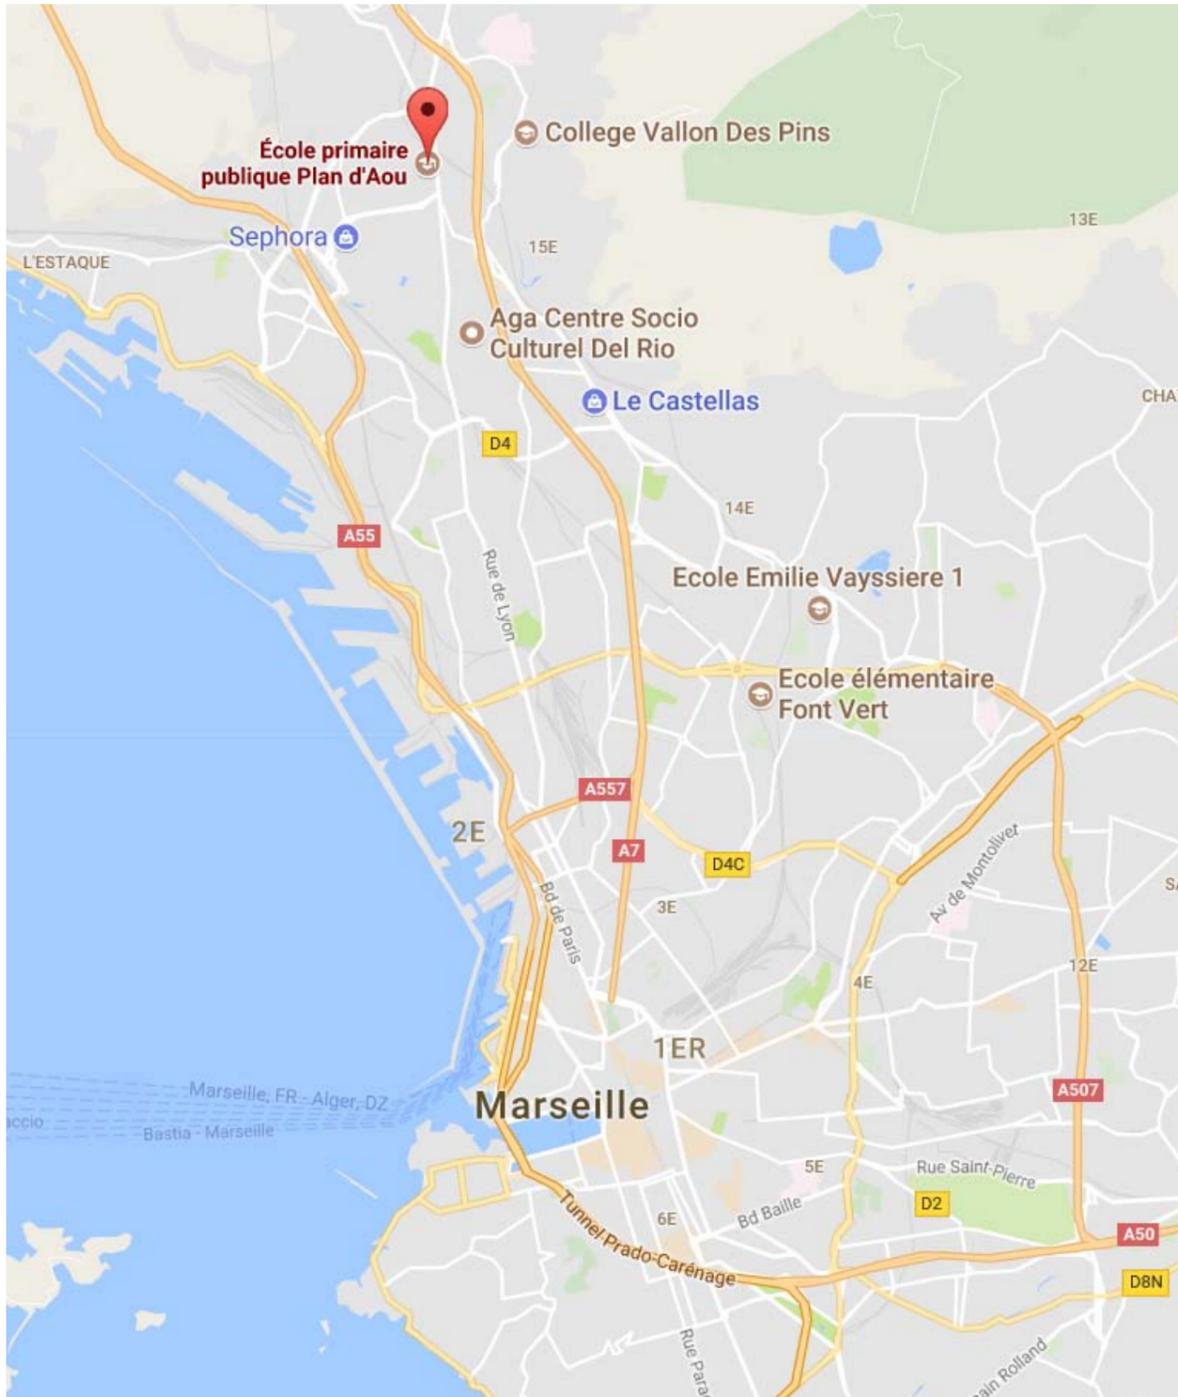


Extrait plan cadastral ech. 1/1000e




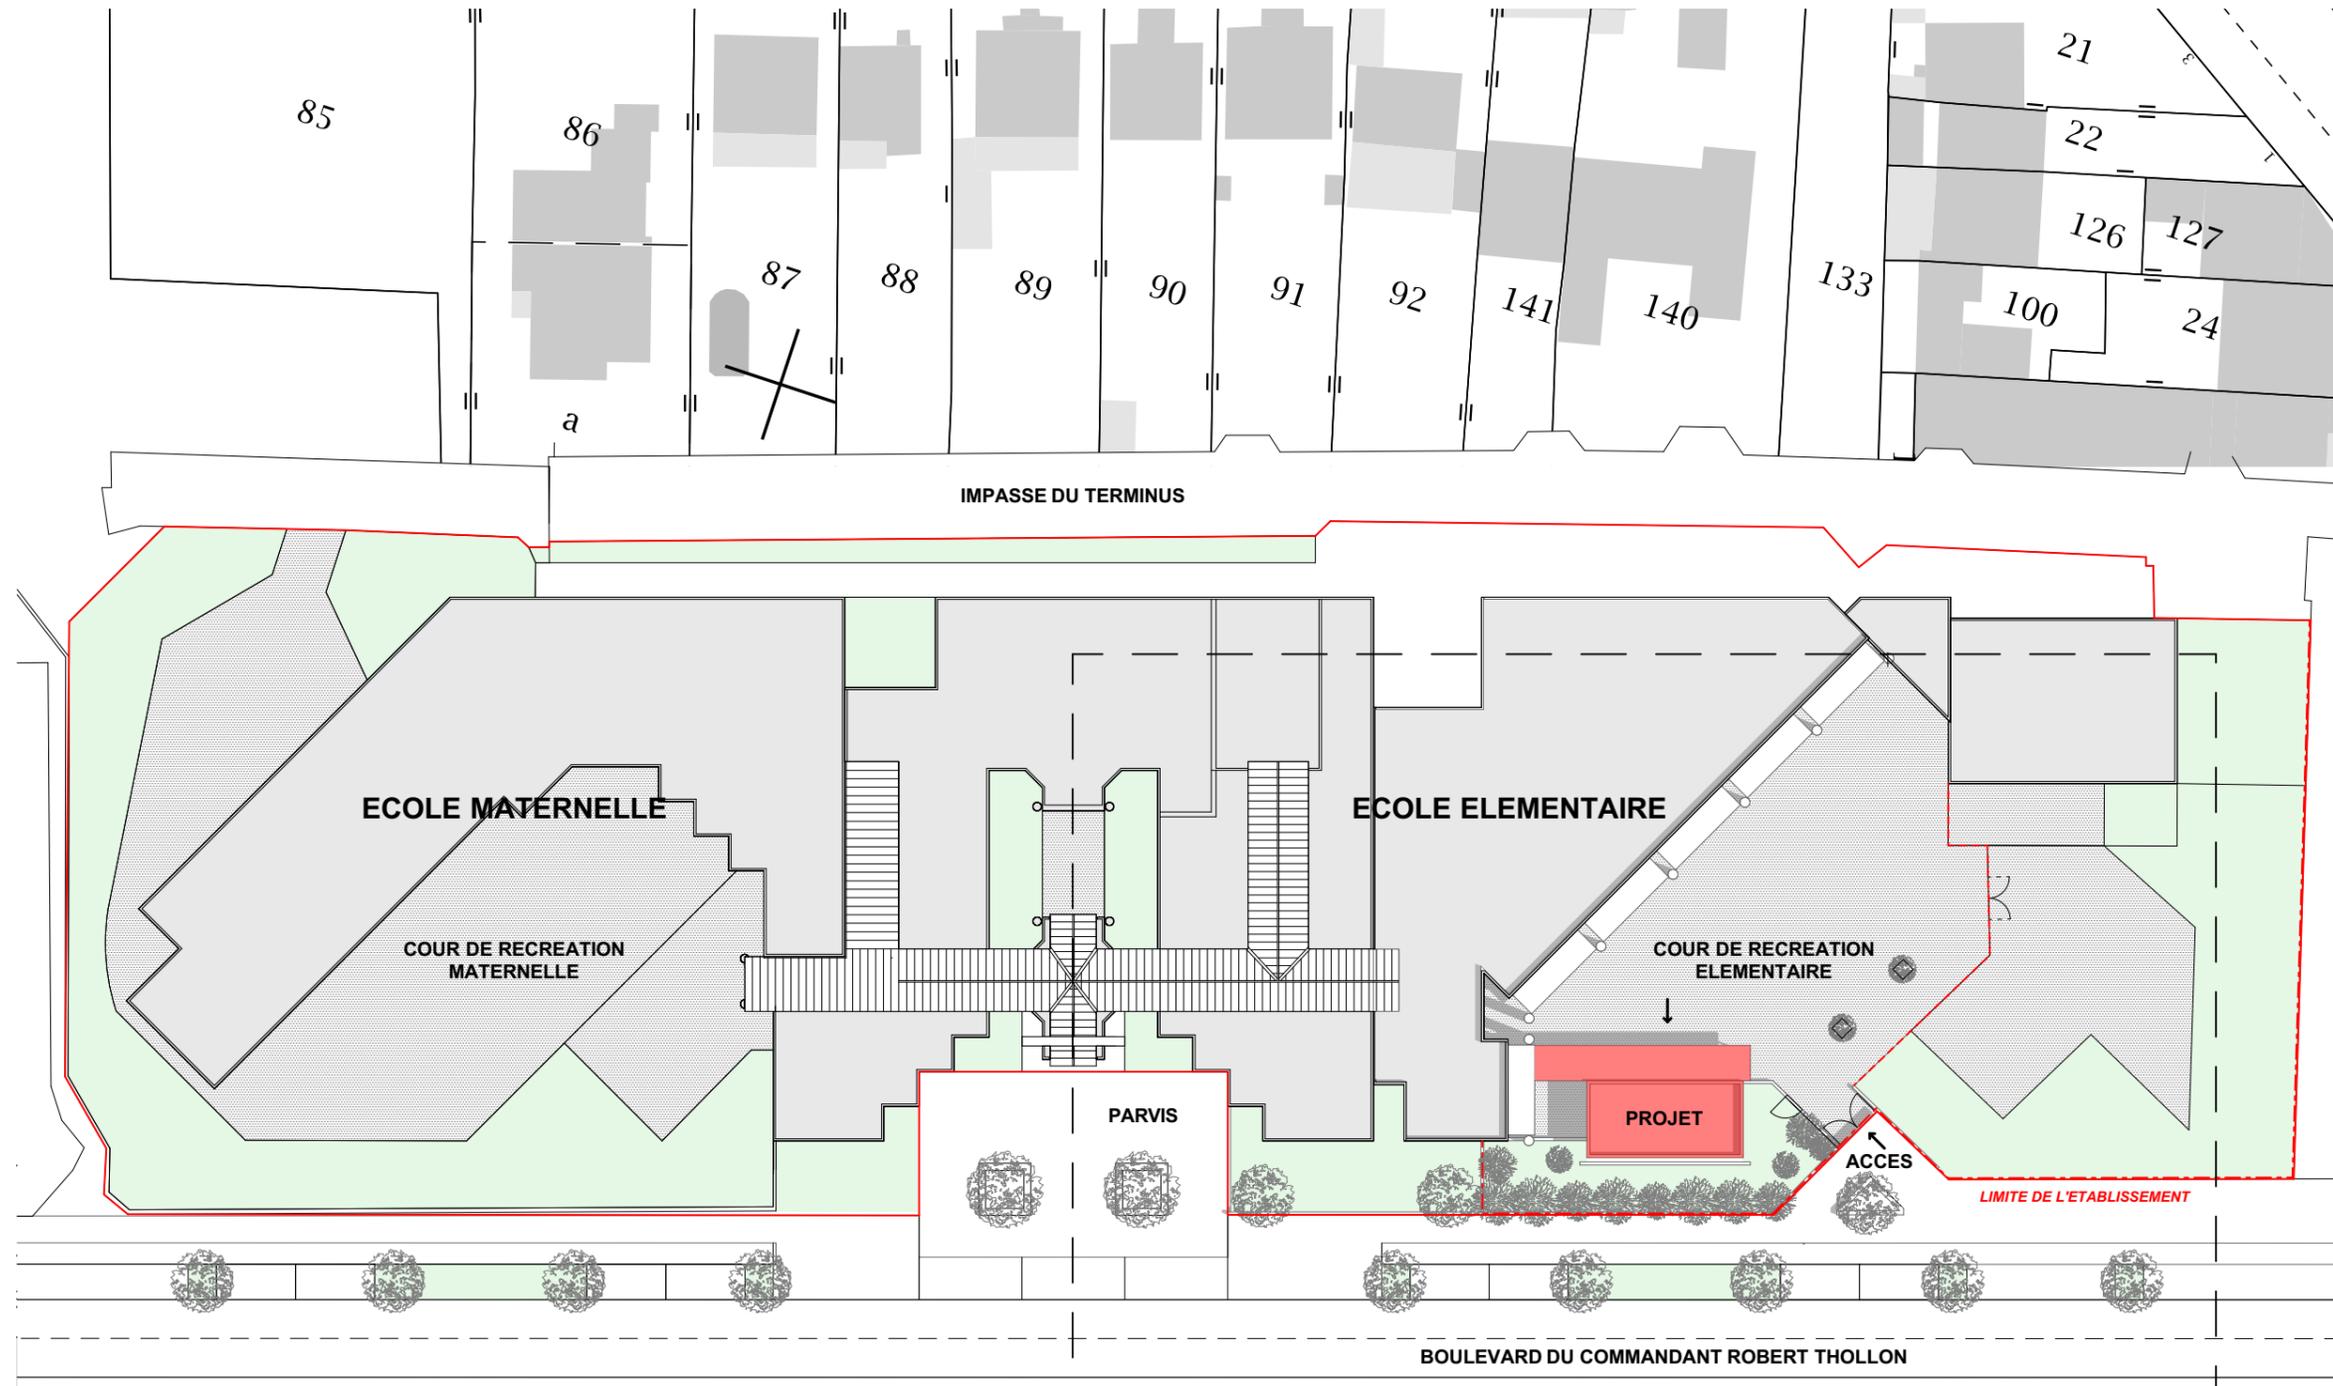


Le projet concerne uniquement la création d'un bâtiment dédié aux sanitaires dans la cour de récréation élémentaire. Les bâtiments existants et les autres espaces libres du groupe scolaire ne sont pas modifiés dans le cadre du projet.



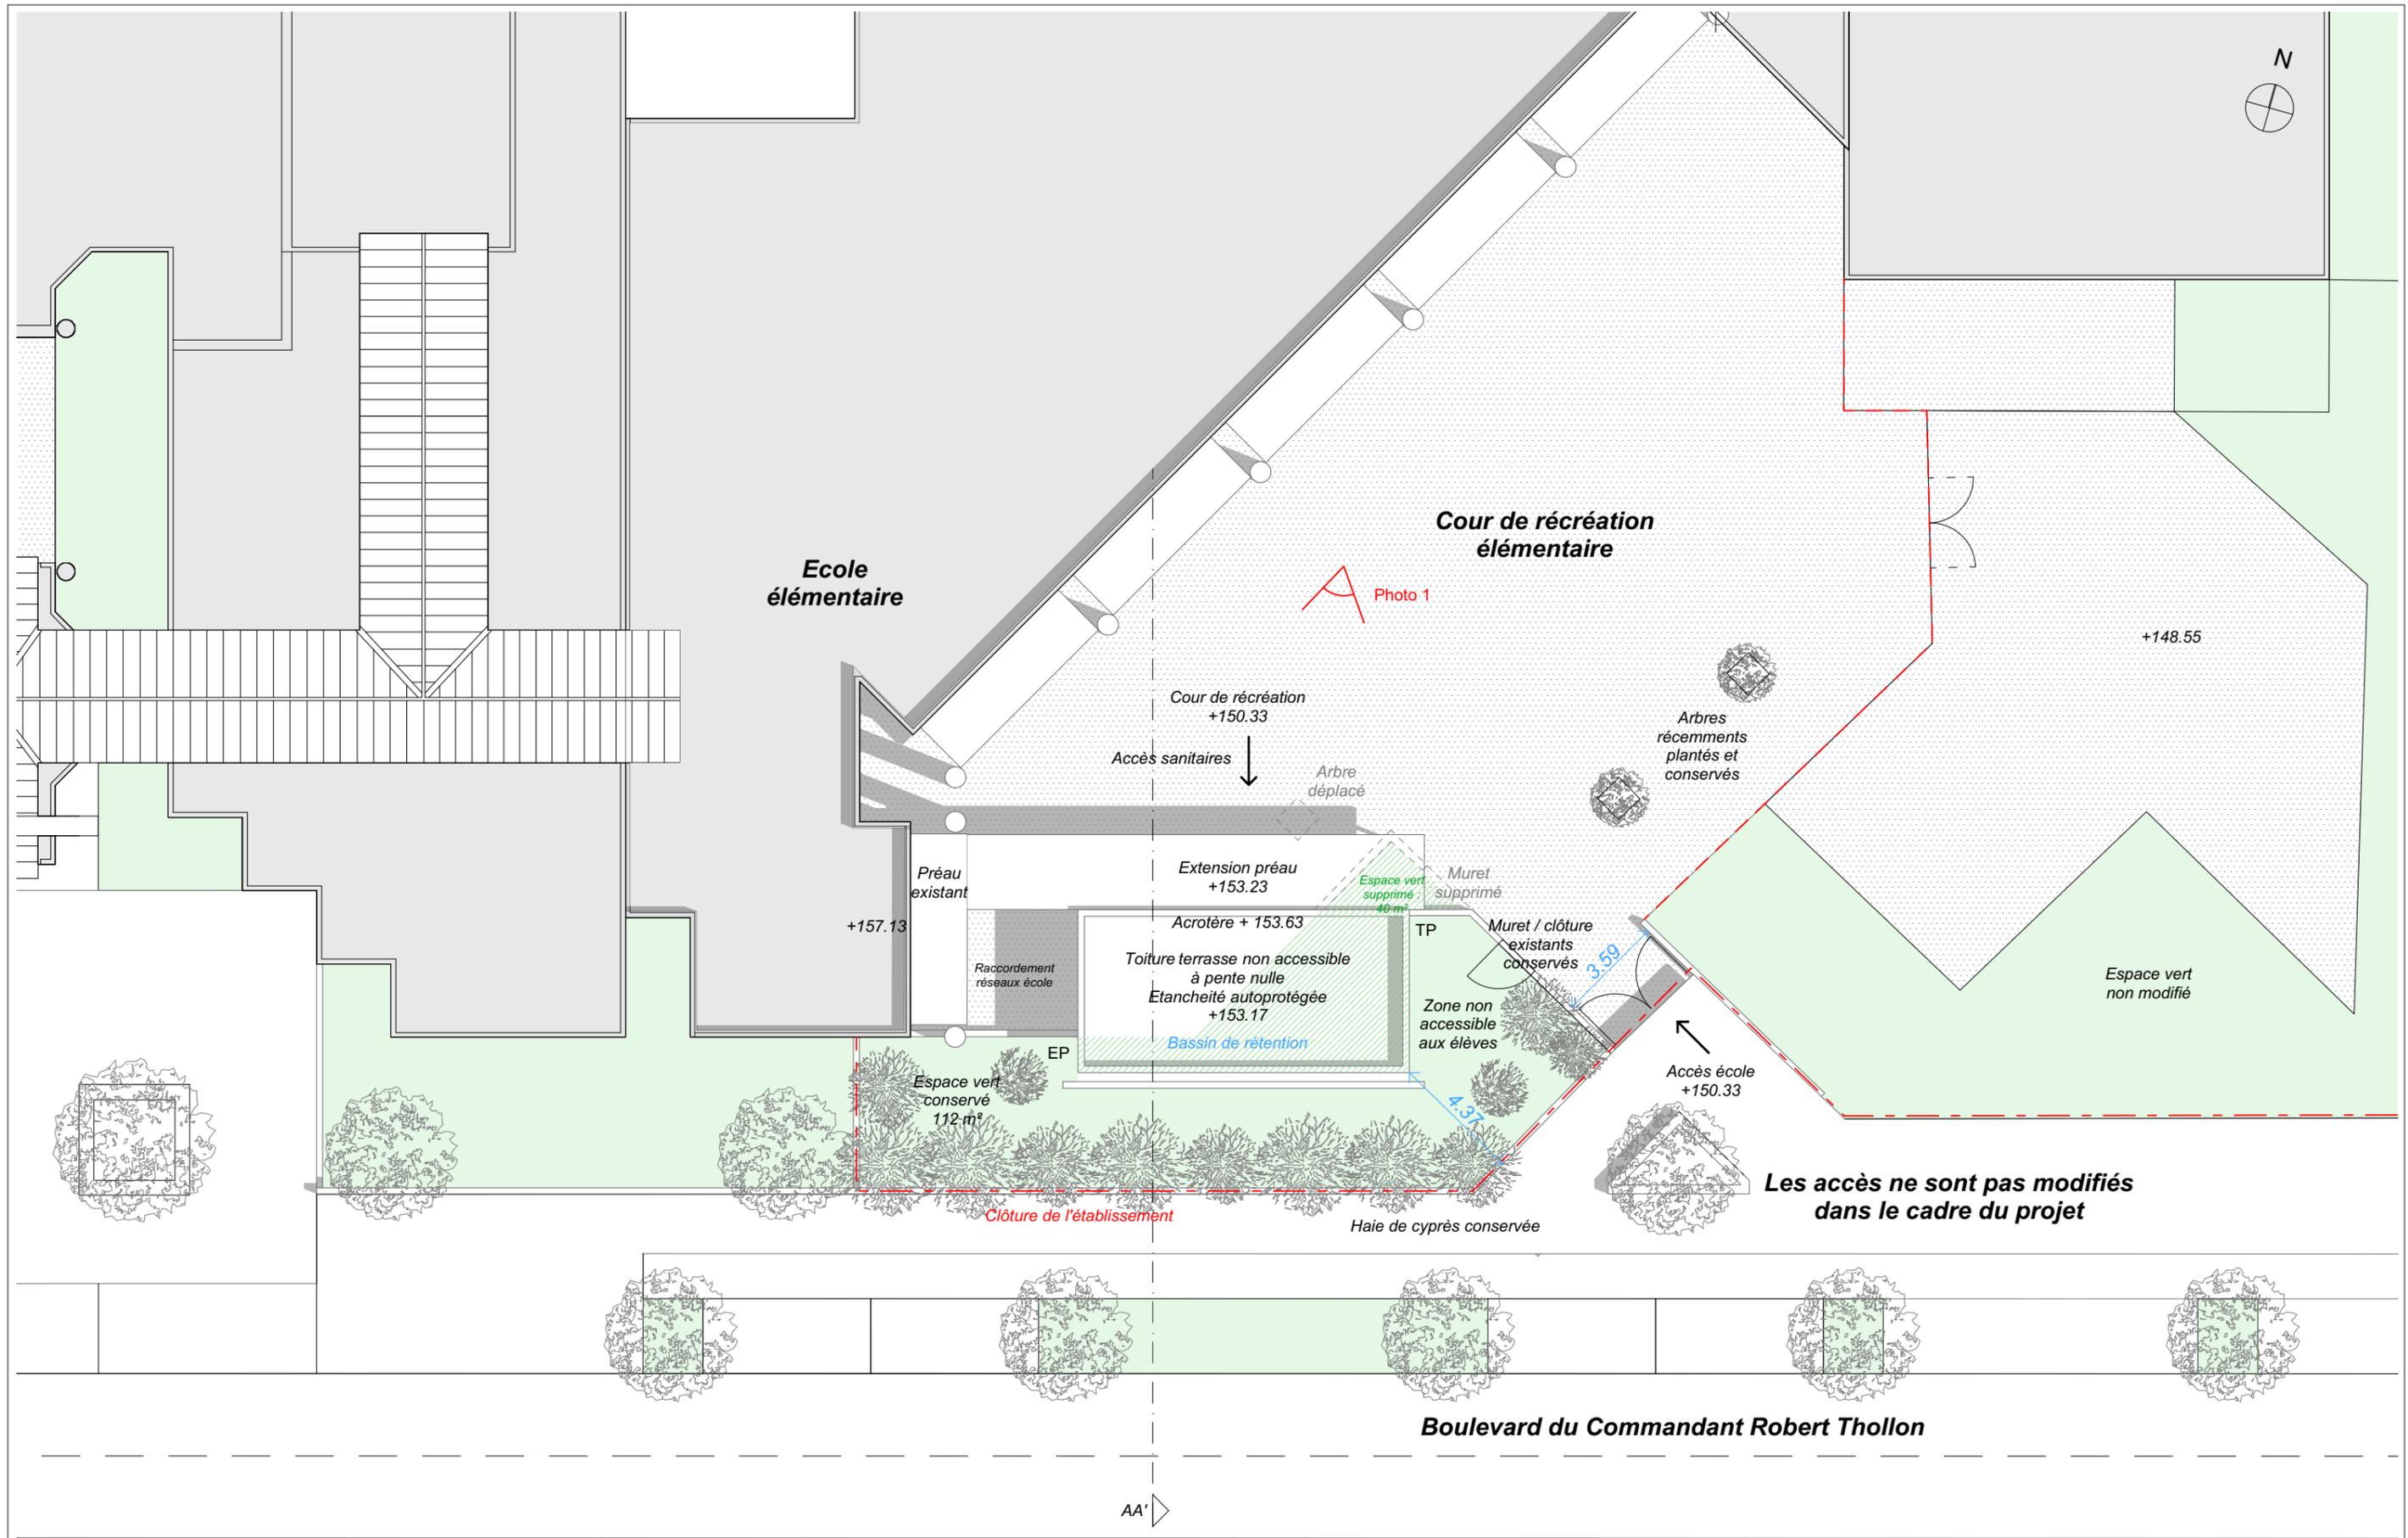


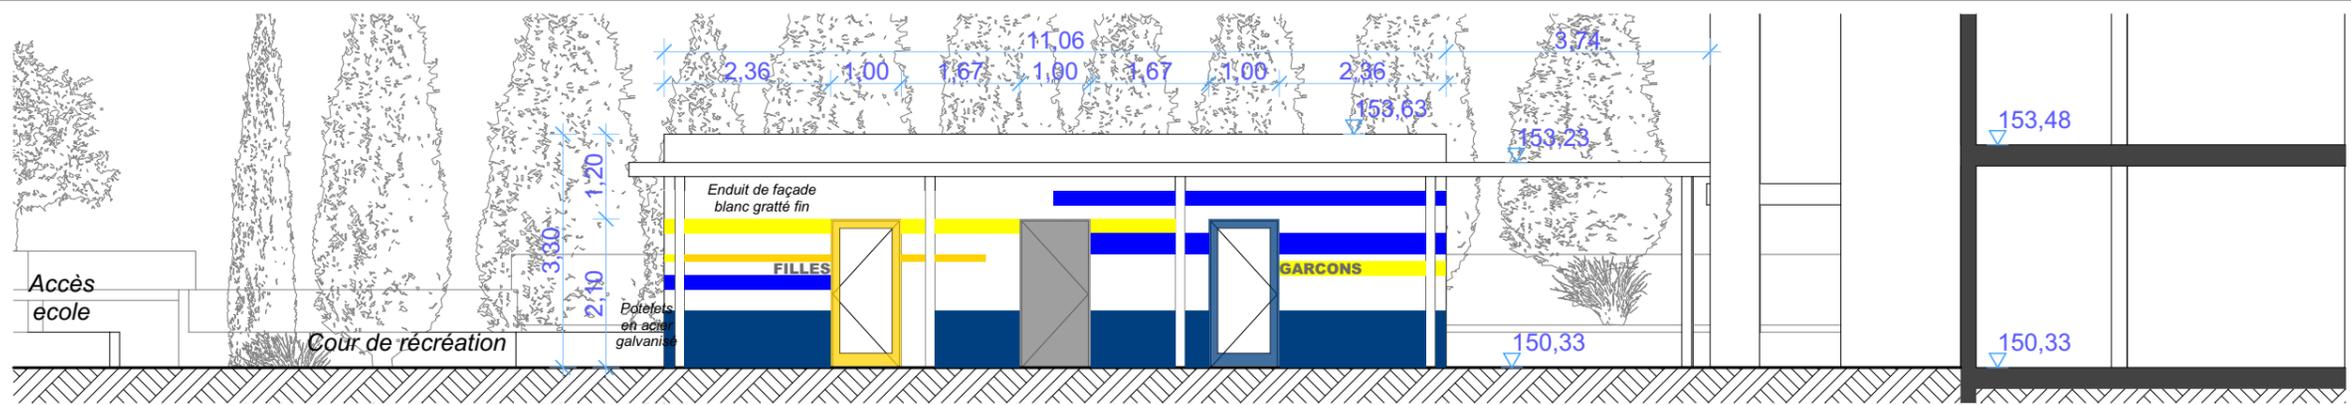


Façade Nord sur cour de récréation

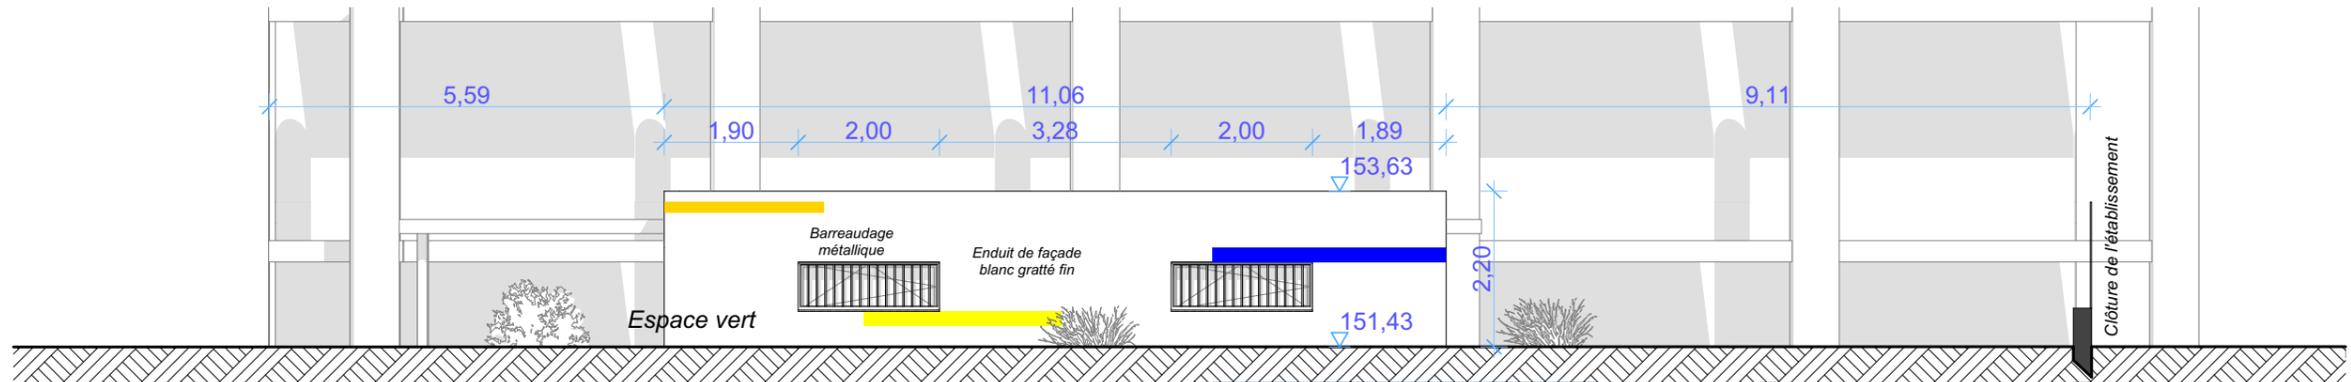

Façade Sud

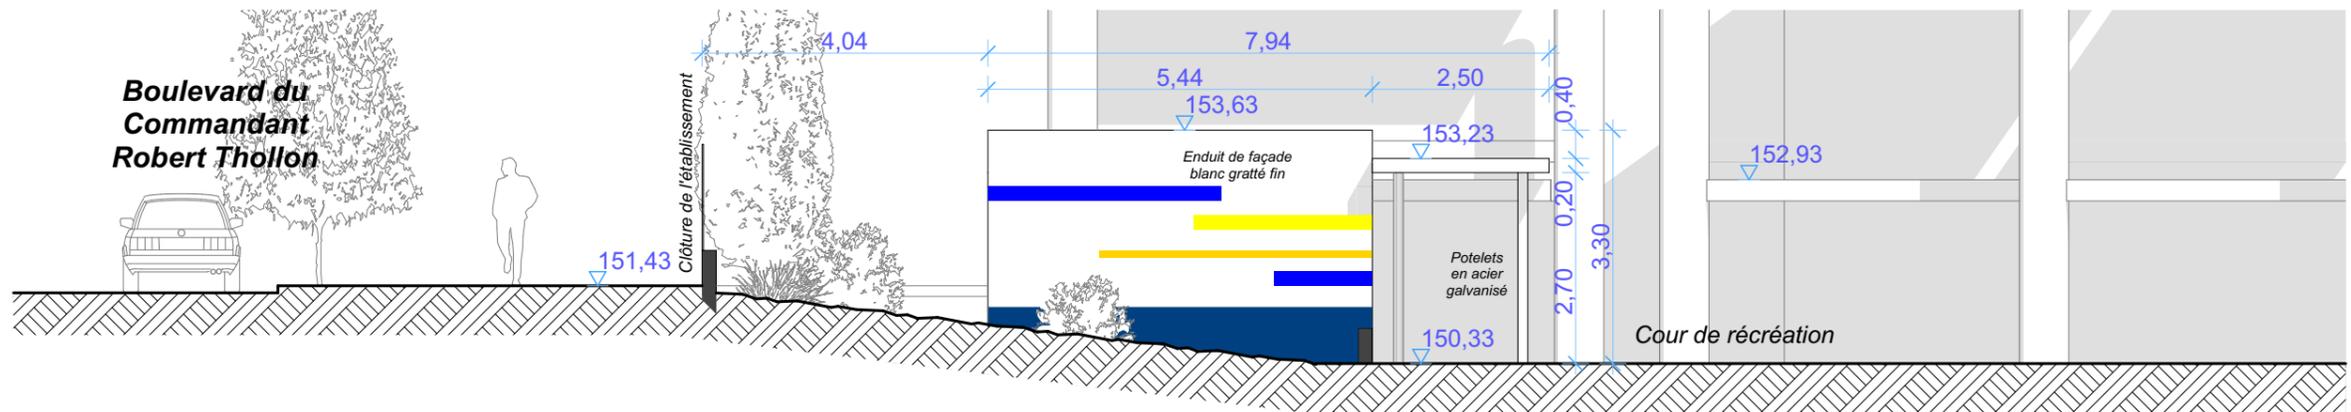


Façade Est

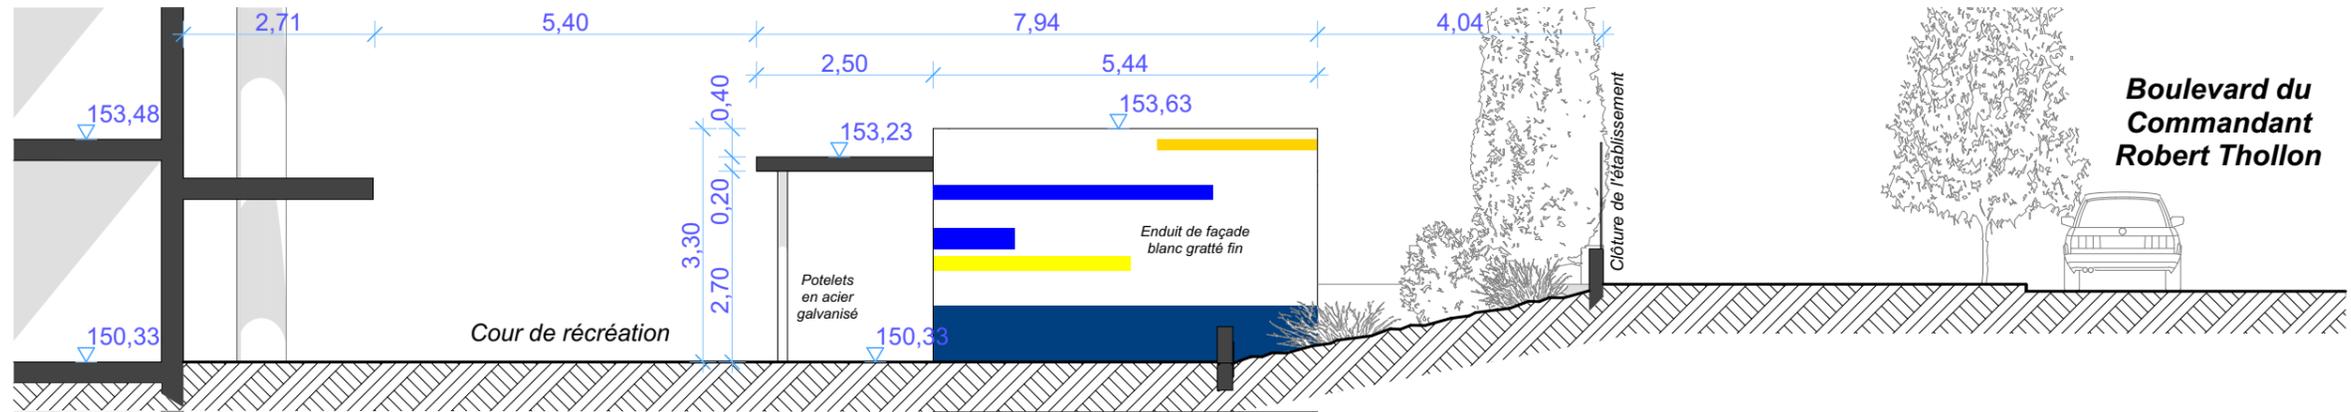

Façade Ouest


Tableau des menuiseries extérieures et serrurerie

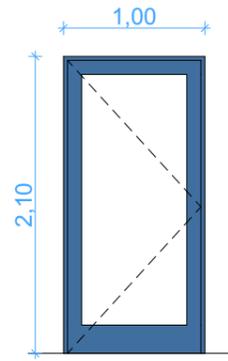

ME1

Nb : 2


Porte 1 vantail vitrée
Châssis aluminium thermolaqué
Teinte au choix de l'Architecte

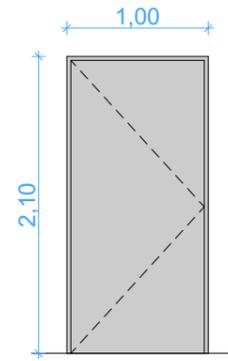

ME2

Nb : 1


Porte 1 vantail pleine
Châssis aluminium thermolaqué
Teinte au choix de l'Architecte

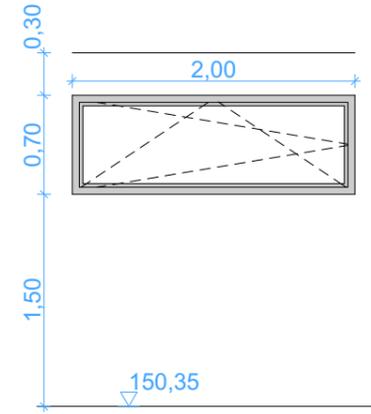

ME3

Nb : 2


Châssis aluminium
Ouvrant oscillo battant
Teinte au choix de l'Architecte

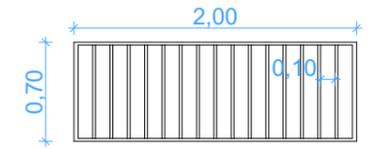

SE1

Nb : 2

Barreadage fenêtre
Acier galvanisé à chaud

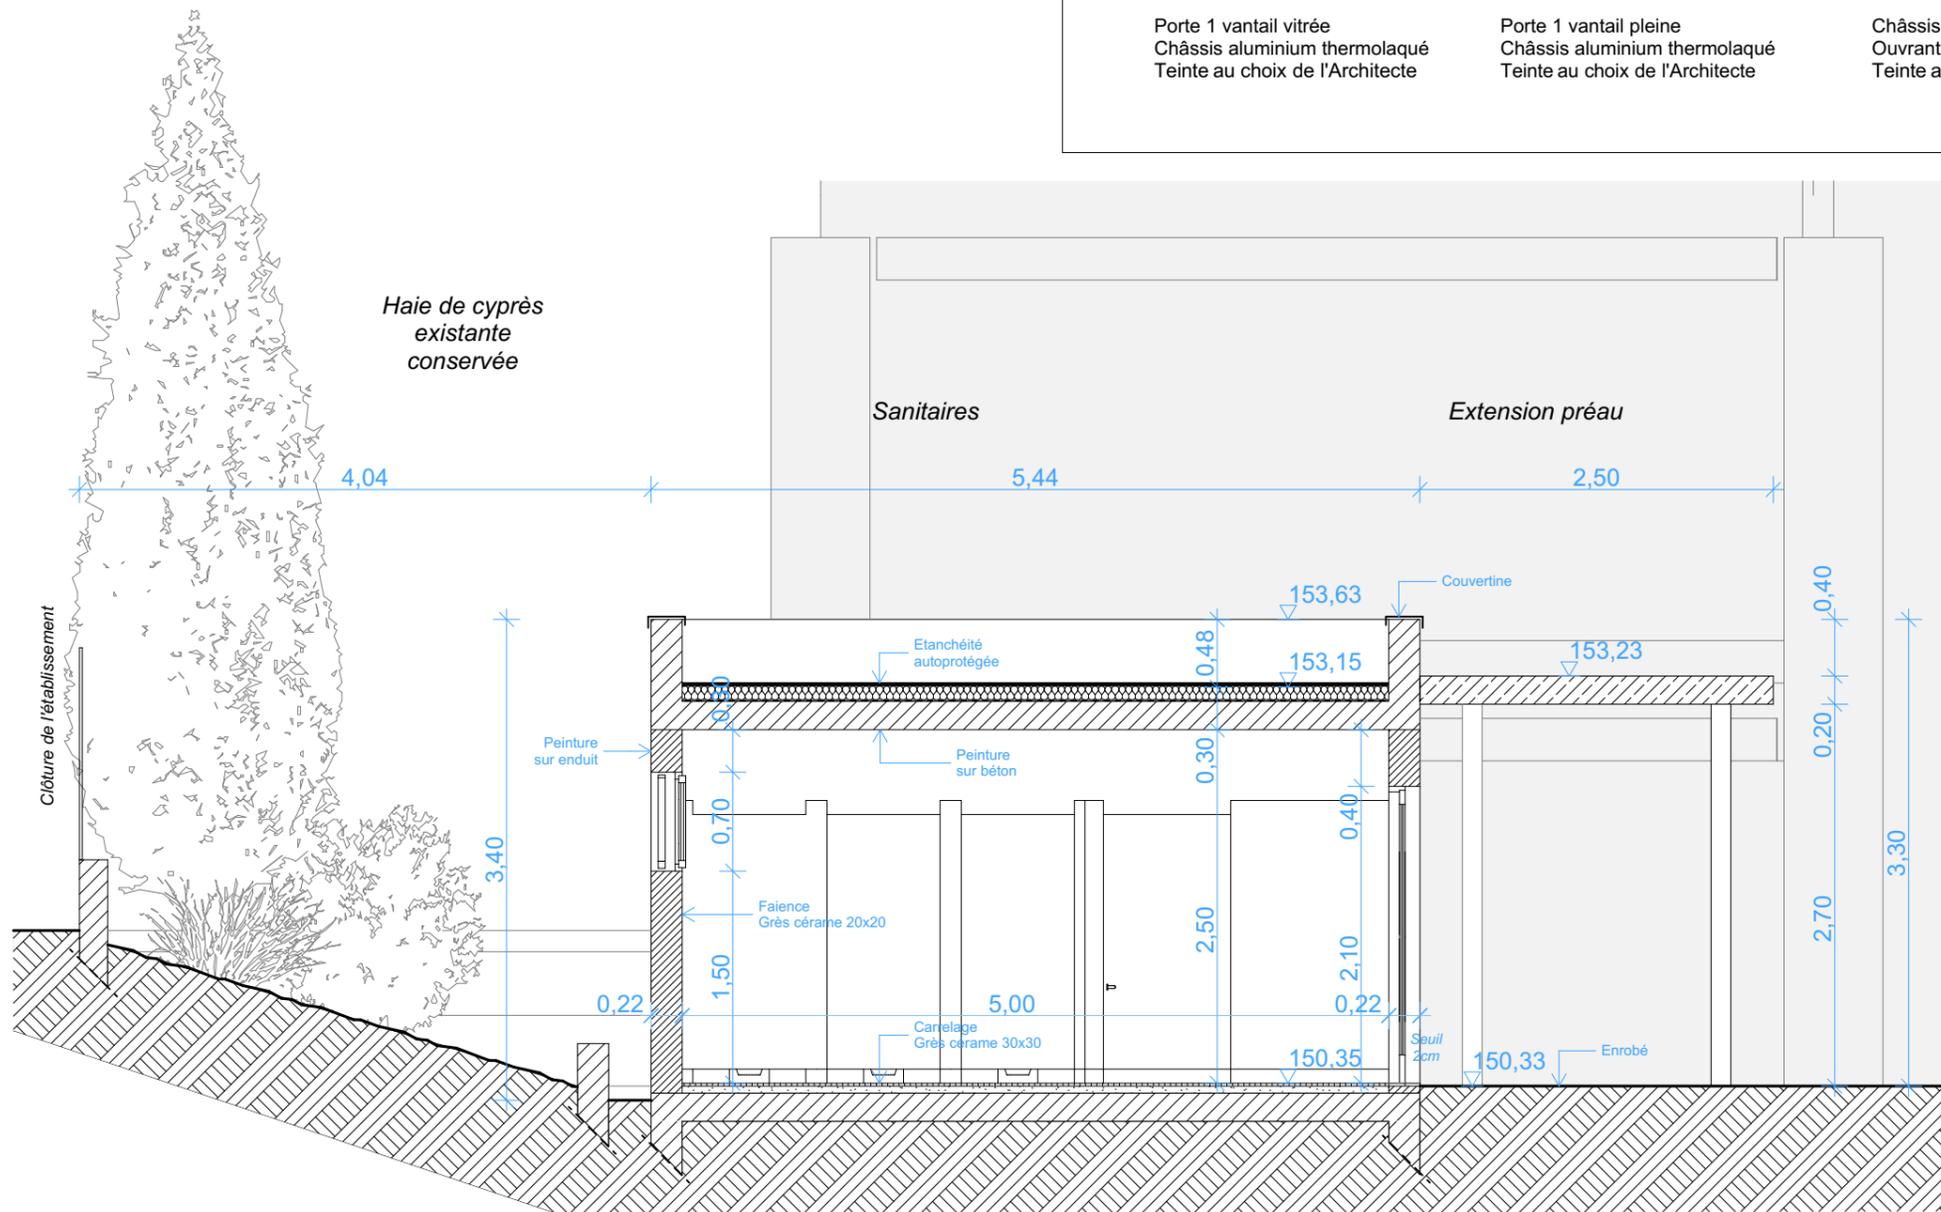

Coupe ech. 1/50e



Etat existant



Etat projeté