PLAN D'INTERVENTION POMPIERS

GROUPE SCOLAIRE BOISSON
127, Bd. Boisson 13004 Marseille

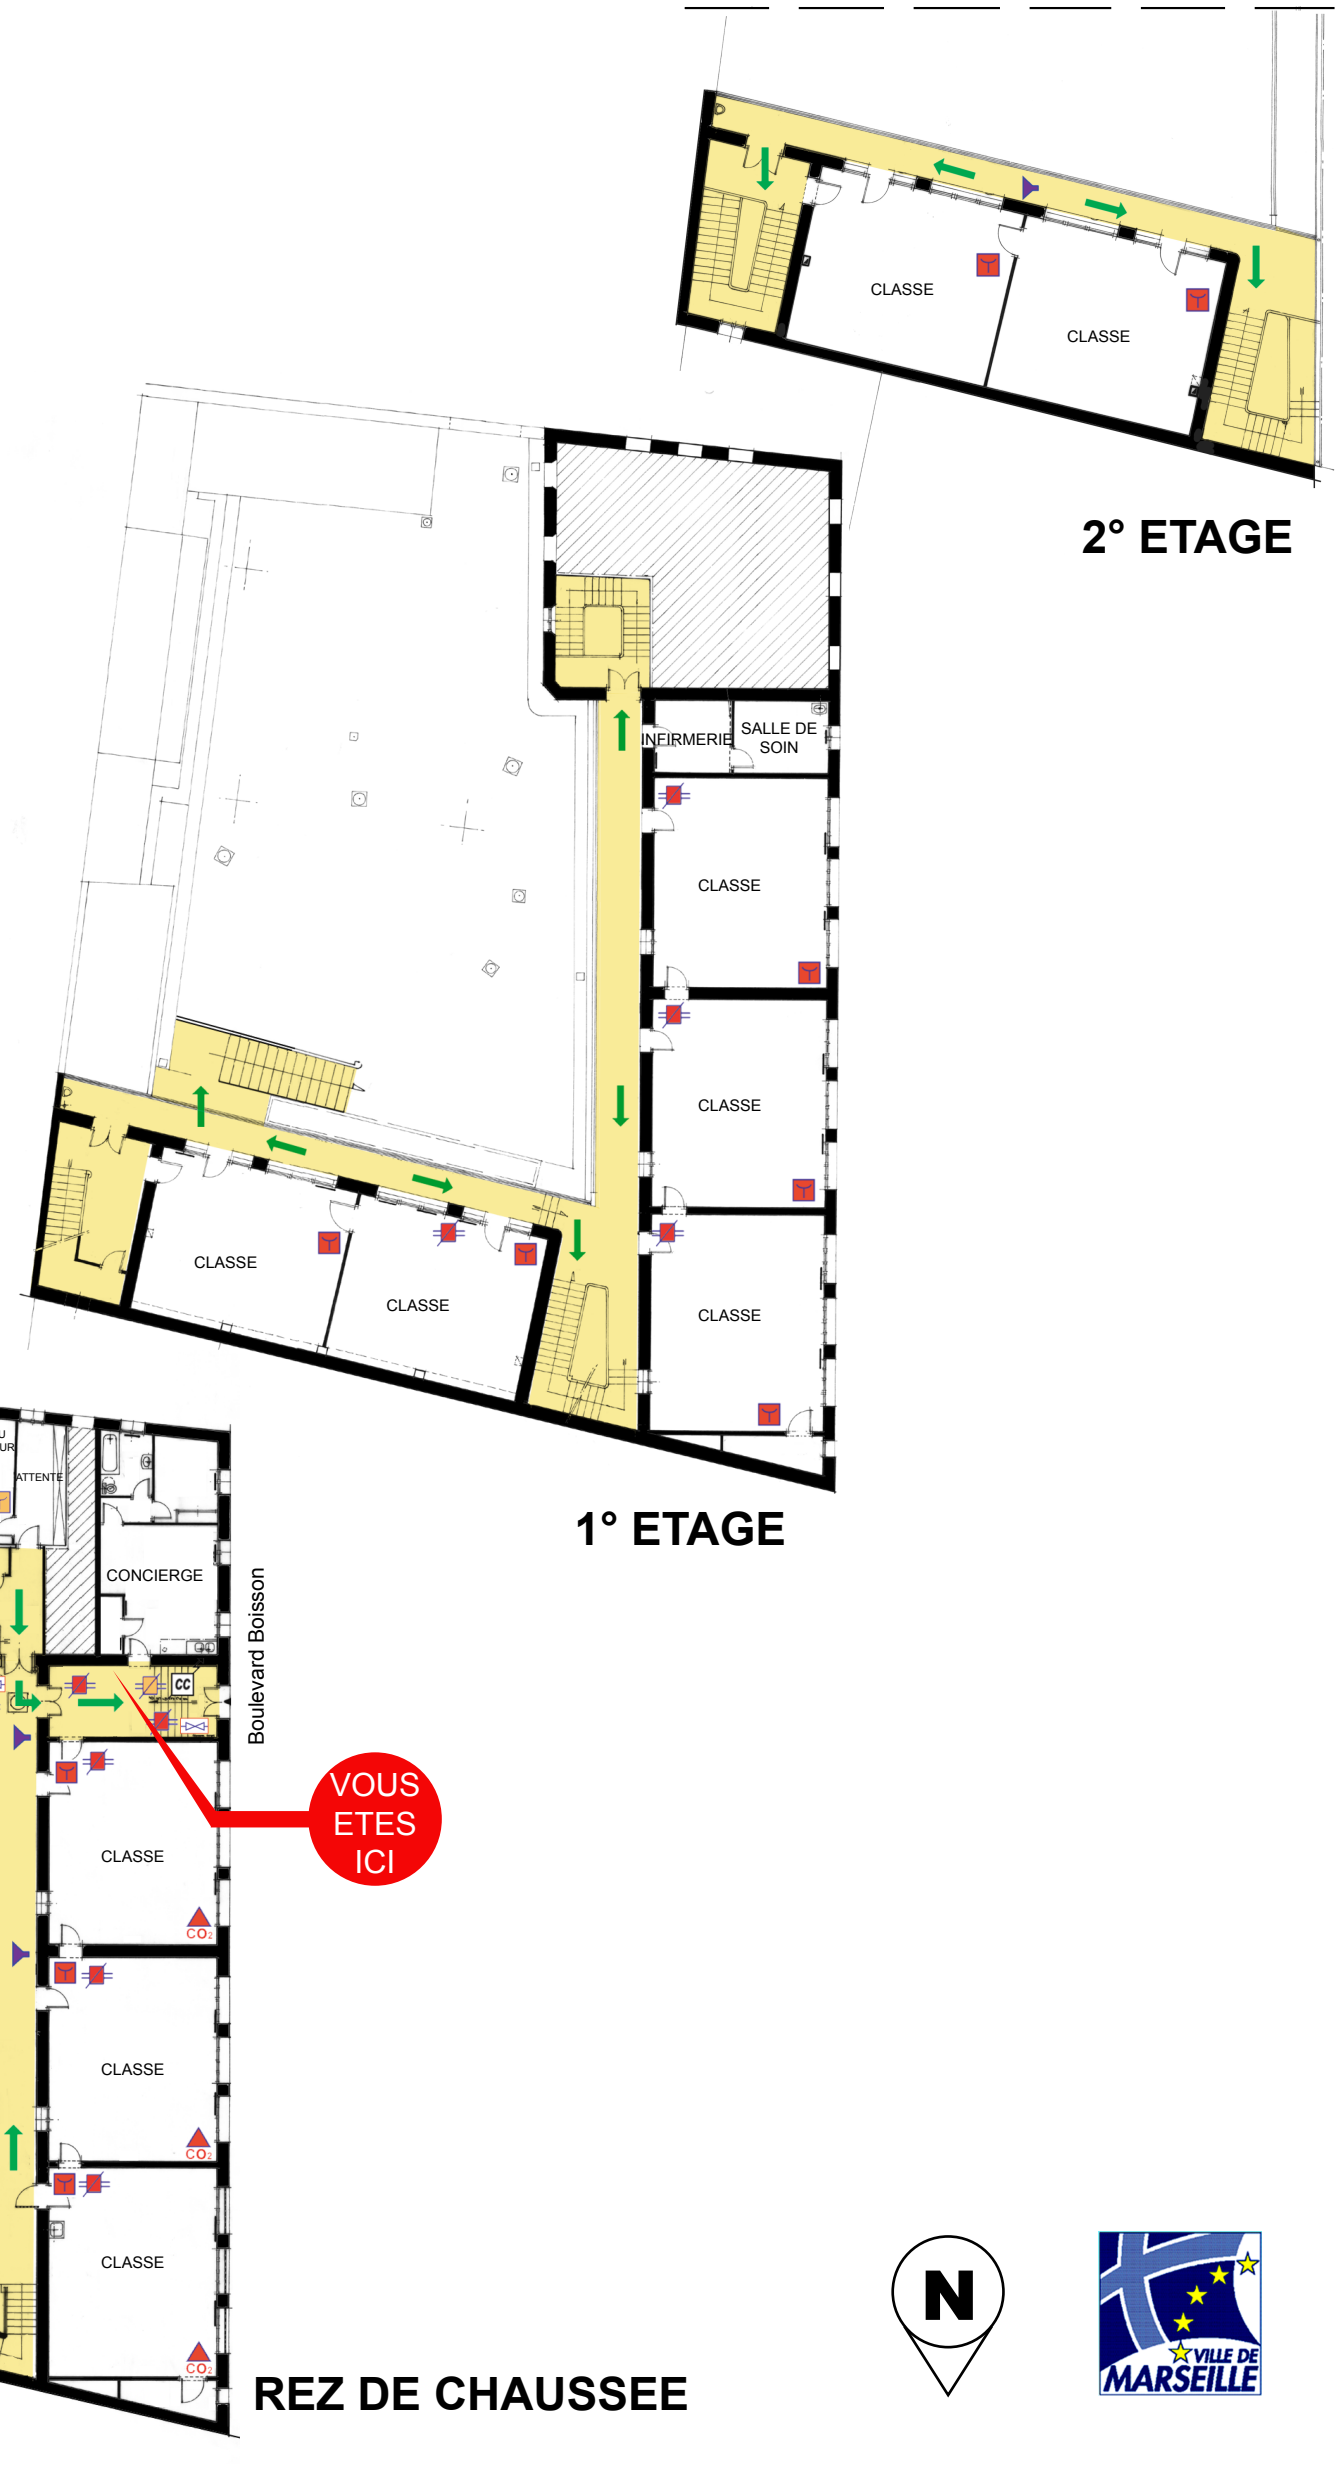

Alarme | Centre d'alarme | Extincteur CO2 | Extincteur EP6 | Vanne gaz | Vanne gaz général | Sirène | Vanne d'eau | Commande désenfumage | TGBT | Coupure générale électrique | Tableau électrique | Sens d'évacuation | Circulation principale du bâtiment

DIRECTION GENERALE DE L'ARCHITECTURE ET BATIMENTS COMMUNAUX - DIRECTION TERRITORIAL NORD EST (4ème - 5ème - 13ème - 14ème) 20, boulevard Françoise Duparc 13004 MARSEILLE - REALISATION : Jean - Pierre GOUX - ACCUEIL : 04 91 14 68 03