PLAN D'INTERVENTION POMPIERS

Maternelle Botinelly
21, Bd. Louis Botinelly 13004 Marseille

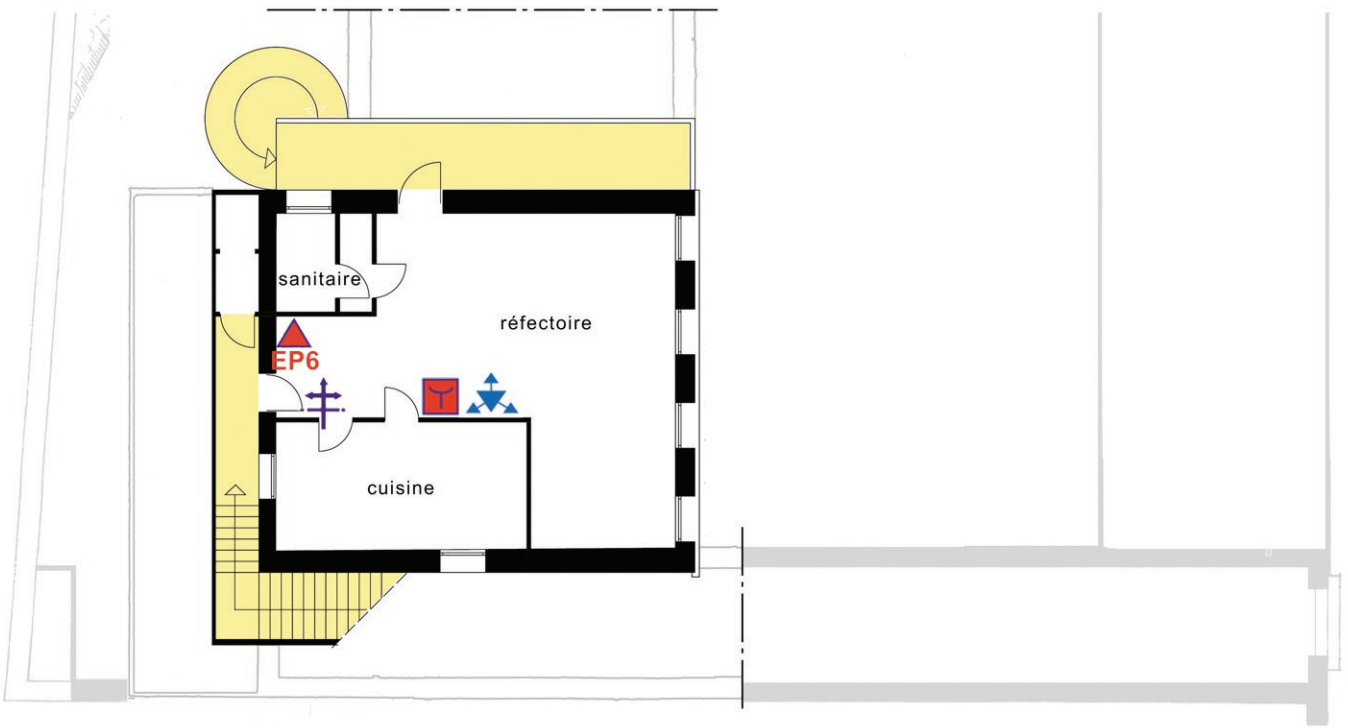

ETAGE

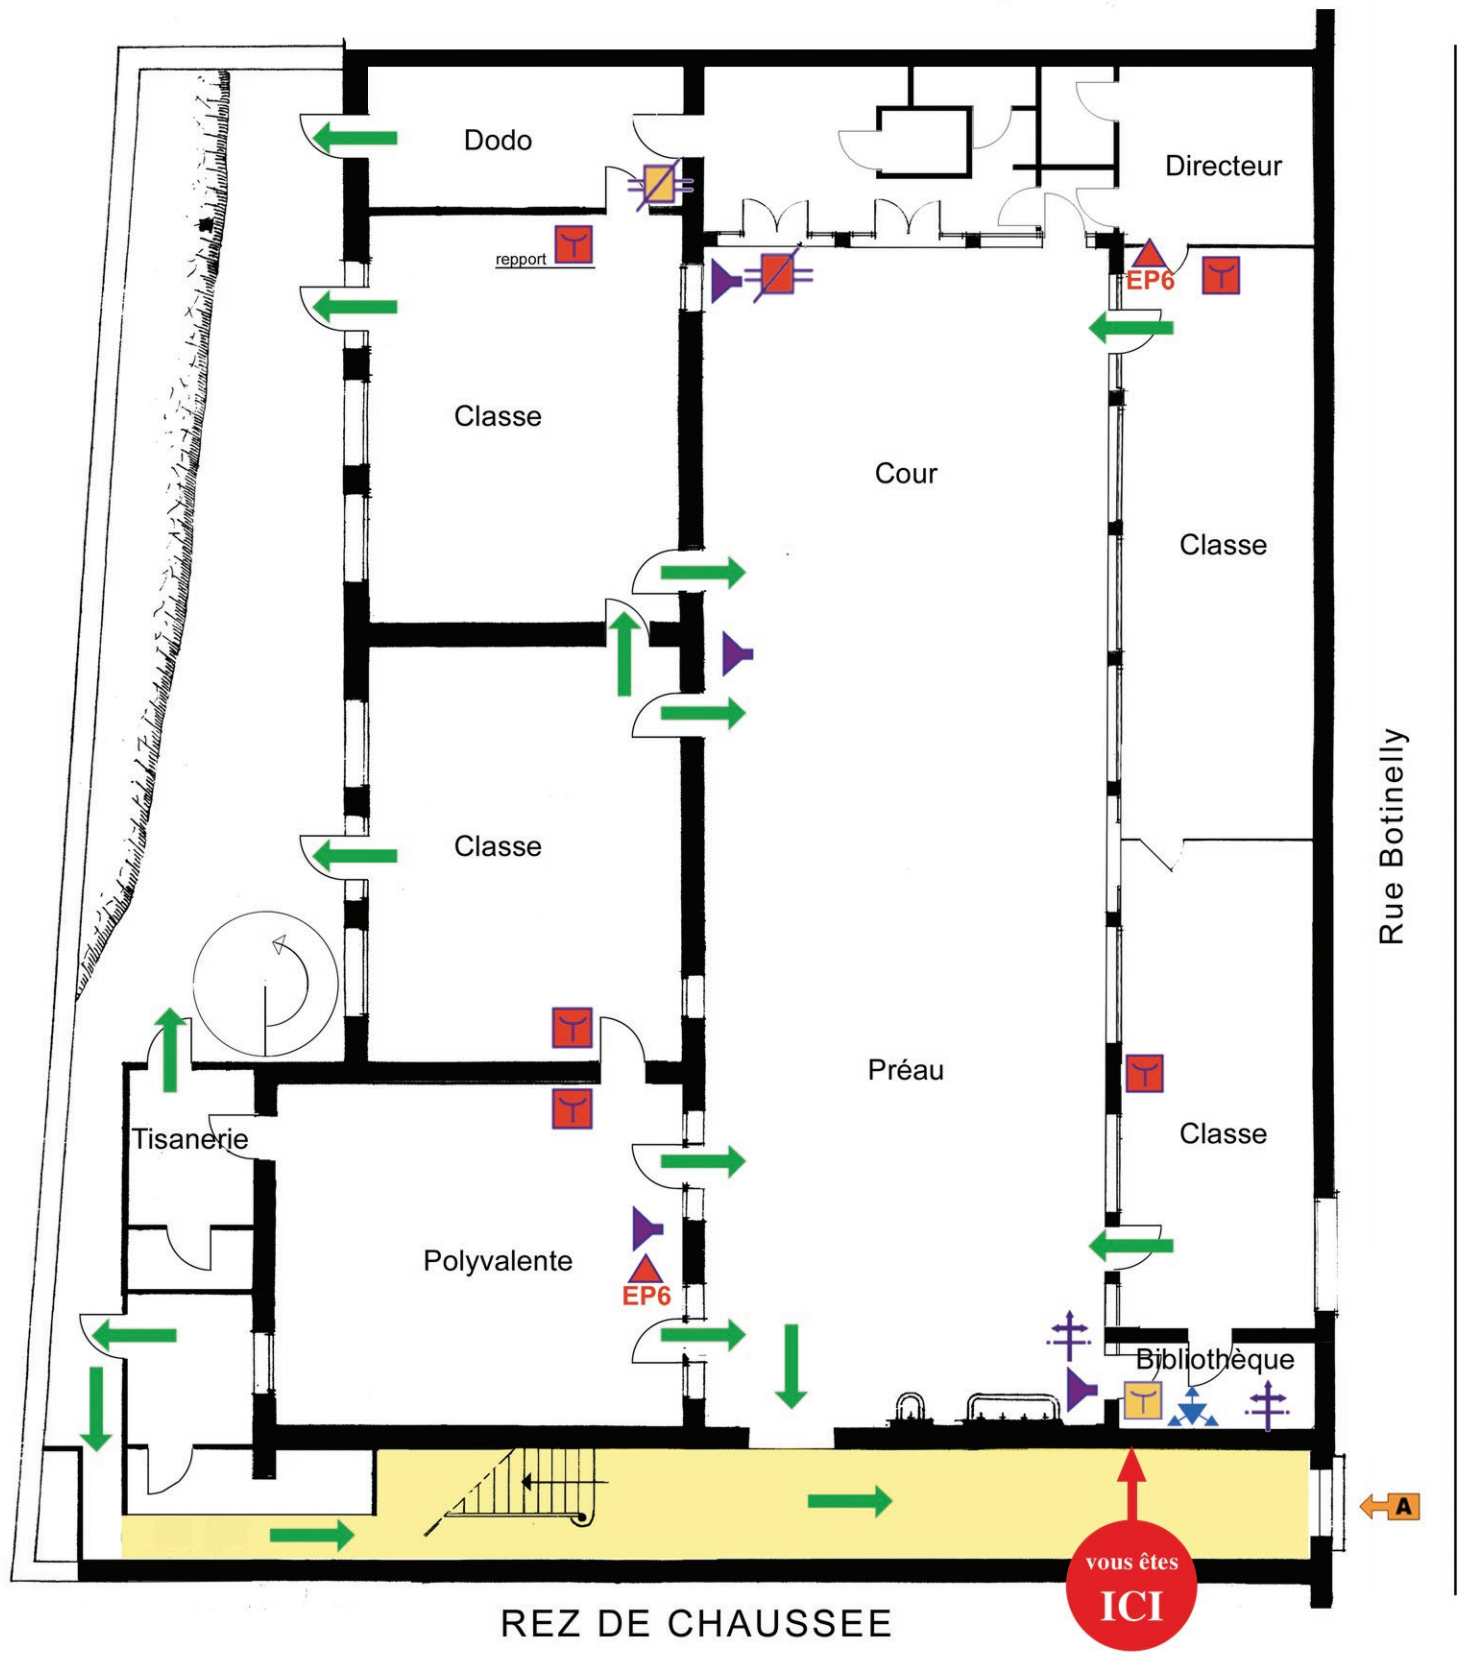

REZ DE CHAUSSEE

Centre d'alarme | Alarme | Extincteur CO_2 | Extincteur EP6 | Sirène | TGBT | Ccoupure électrique | Vanne gaz général | Vanne gaz | Accès principal du bâtiment | Accès sur le site | Accès secondaire du bâtiment | Circulation principale du bâtiment

DIRECTION GENERALE DE L'ARCHITECTURE ET DES BATIMENTS COMMUNAUX - DIRECTION TERRITORIALE NORD EST (4ème - 5ème - 13ème - 14ème) - 20, Boulevard Françoise Duparc 13004 MARSEILLE - REALISATION : Jean-Pierre GOUX - 24 septembre 2014