

01	TABLEAU DE MENUISERIES EXT. ET INT.
02	TABLEAU DE SERRURERIE / 1 / PORTAIL D'ENTREE
03	TABLEAU DE SERRURERIE / 2 / PRINCIPES
04	PRINCIPE HABILLAGE PIGNON - VARIANTE 1
05	PRINCIPE HABILLAGE PIGNON PHOTOS ET REFERENCE
06	PLAN DE REPERAGE EXTERIEURS - VARIANTE 2 ET 3
07	PLAN DE REPERAGE FAUX PLAFOND
08	PLAN DE REPERAGE REVETEMENTS DE SOL EXT. ET INT.
09	PRINCIPE MISE AUX NORMES DES ESCALIERS - VARIANTE 4

[illegible]

TABLEAU DES MENUISERIES EXTERIEURES












	ME1	ME2	ME3	ME4	ME5
					
Nb	3	1	2	1	2
	Entrée maternelle et entrée élémentaire	Porte technique accès "douve"	Circulation élémentaire	Guichet restauration	Porte restauration et self

TABLEAU DES MENUISERIES INTERIEURES


	MI1	MI2	MI3	MI4	MI5
					
Nb	10	1	9	1	1
	Circulations CF 1/2h avec FP	Chambre forte CF 1/2h avec FP	Entre locaux CF 1/2h avec FP	Escalier CF 1/2h avec FP et oculus	Local à risque CF 1/2h

Les côtes sont données à titre indicatif. Toute côte est à reprendre par les entrepreneurs in situ avant réalisation des ouvrages. Ce plan n'est pas un plan d'exécution.



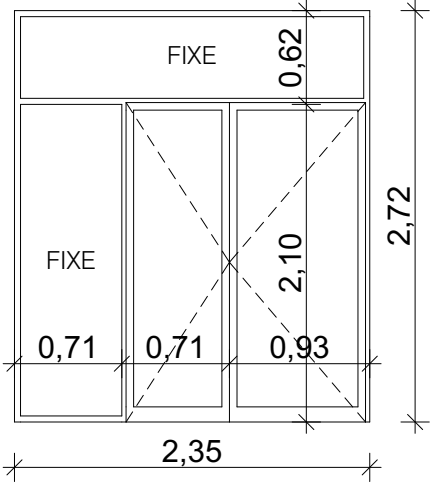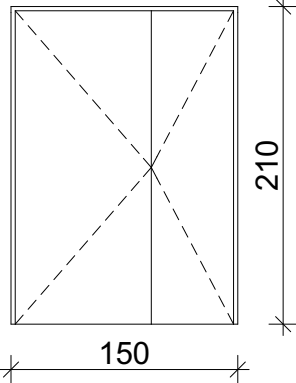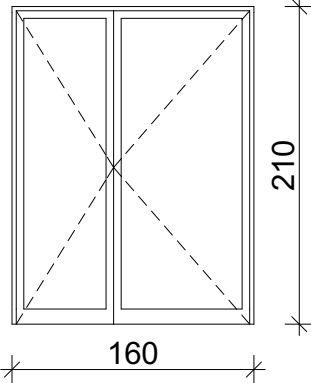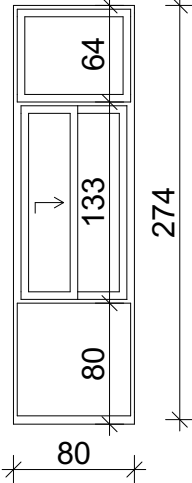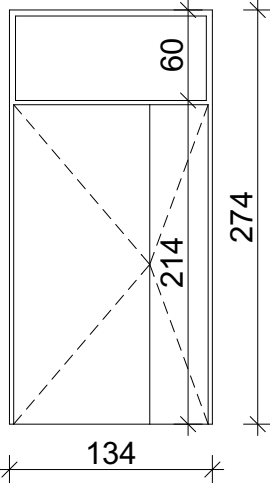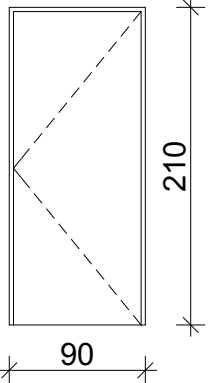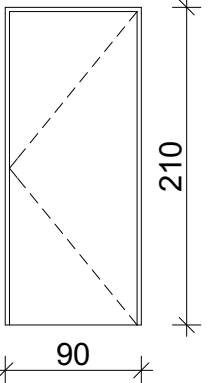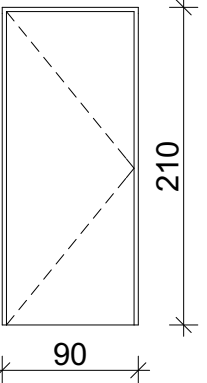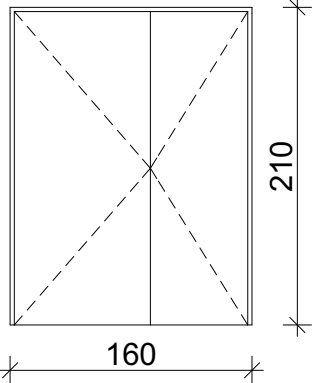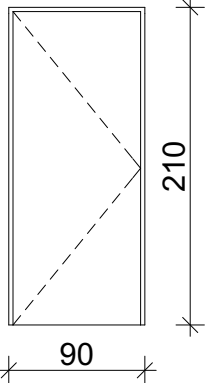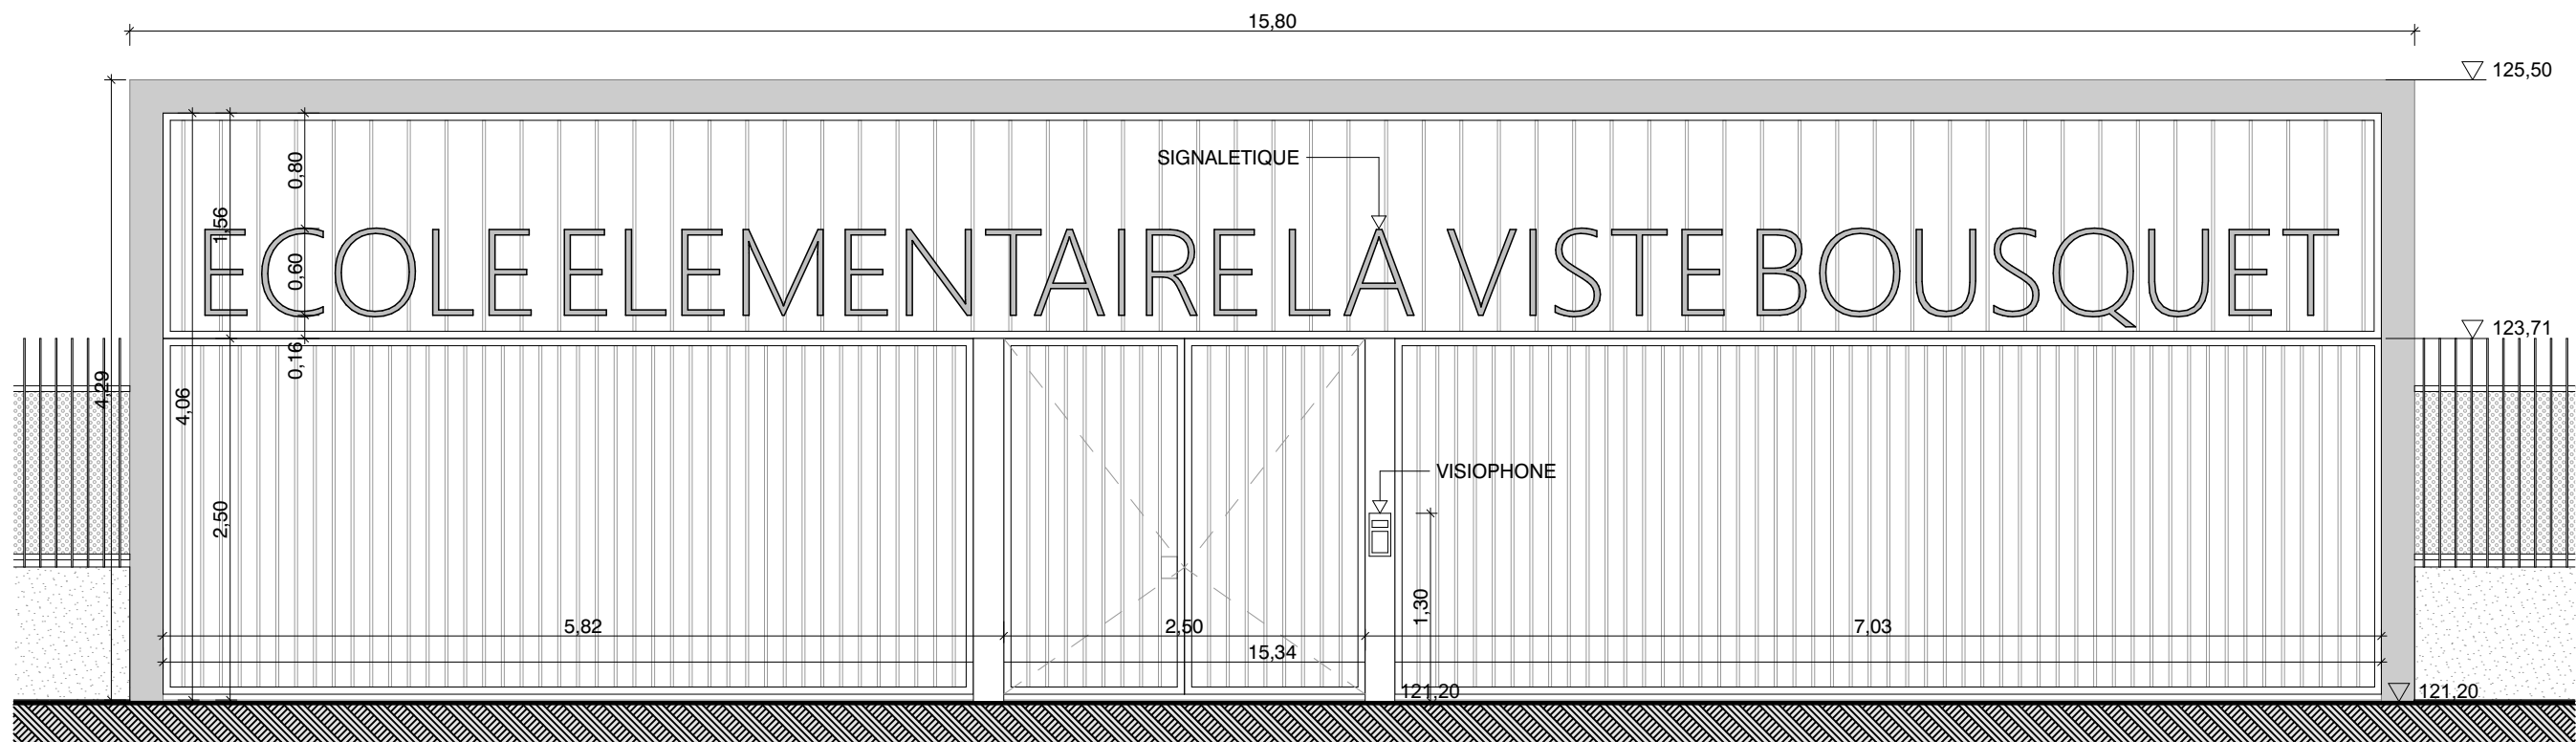


SE1 - ENSEMBLE ELEMENTAIRE COMPRENANT : UN PORTAIL DEUX VANTAUX, CLOTURE BARREAUEE ET SIGNALETIQUE

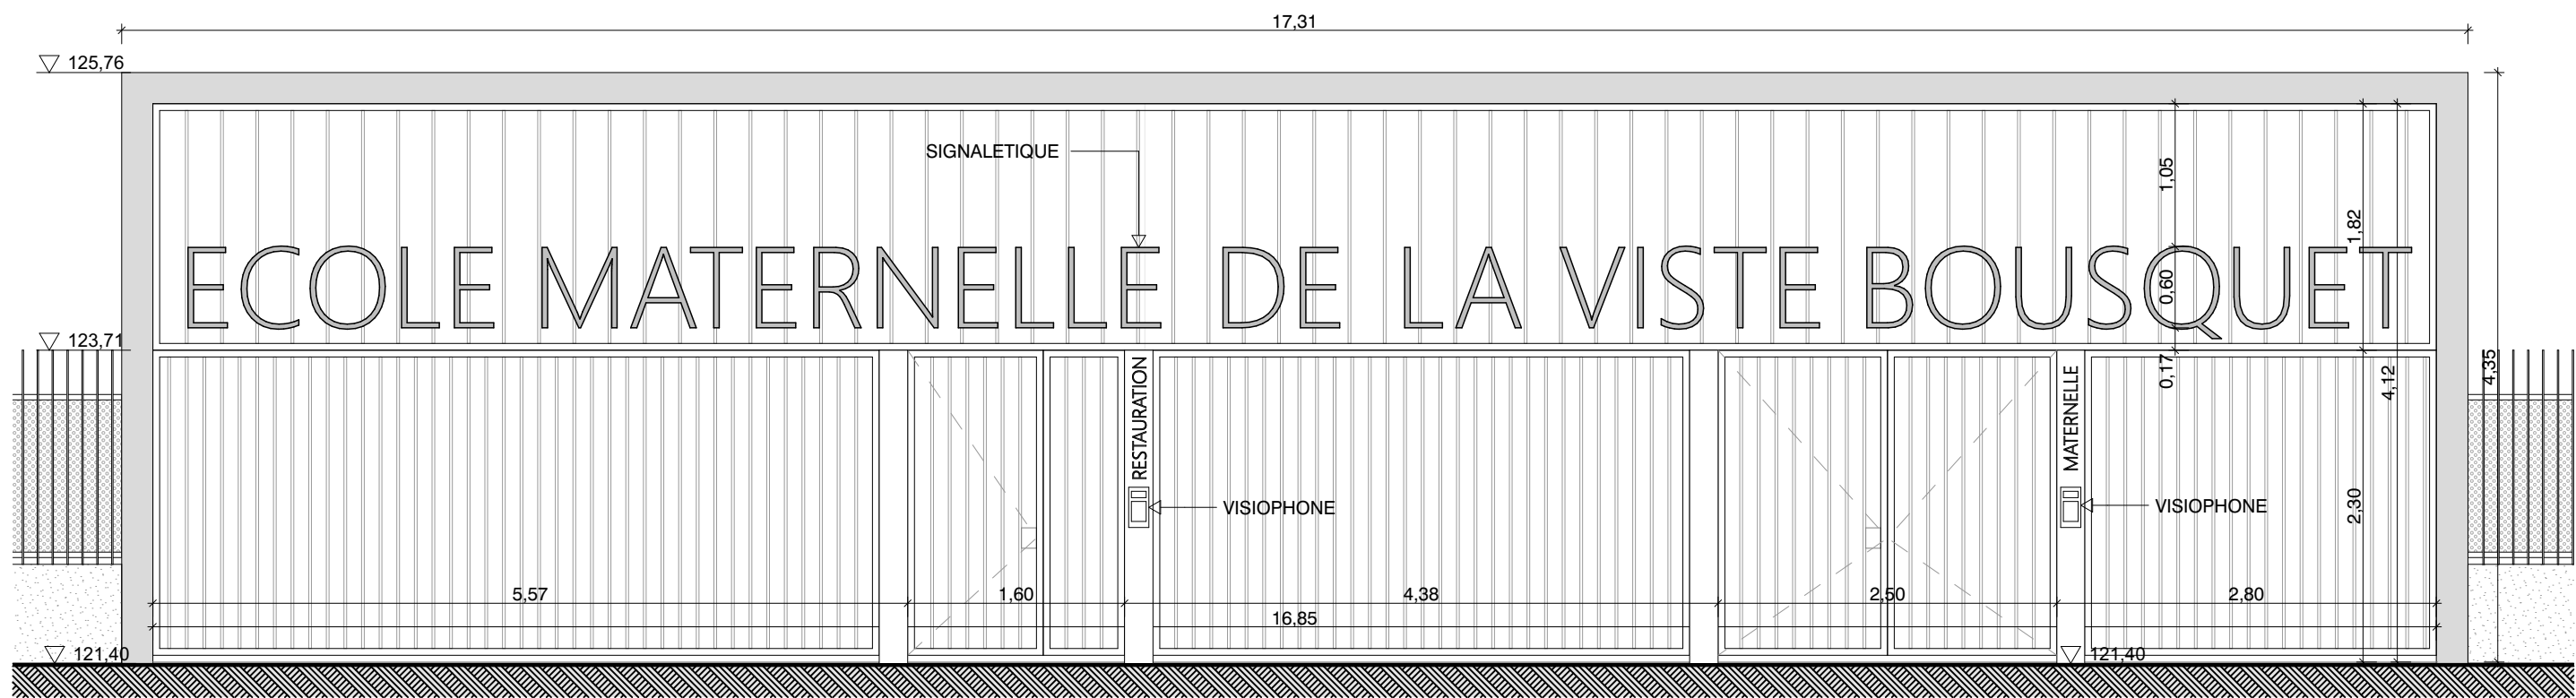


SE2 - ENSEMBLE MATERNELLE COMPRENANT : UN PORTAIL DEUX VANTAUX, UN PORTILLON DEUX VANTAUX TIERCES, CLOTURE BARREAUEE ET SIGNALETIQUE

Les côtes sont données à titre indicatif. Toute côte est à reprendre par les entrepreneurs in situ avant réalisation des ouvrages. Ce plan n'est pas un plan d'exécution.




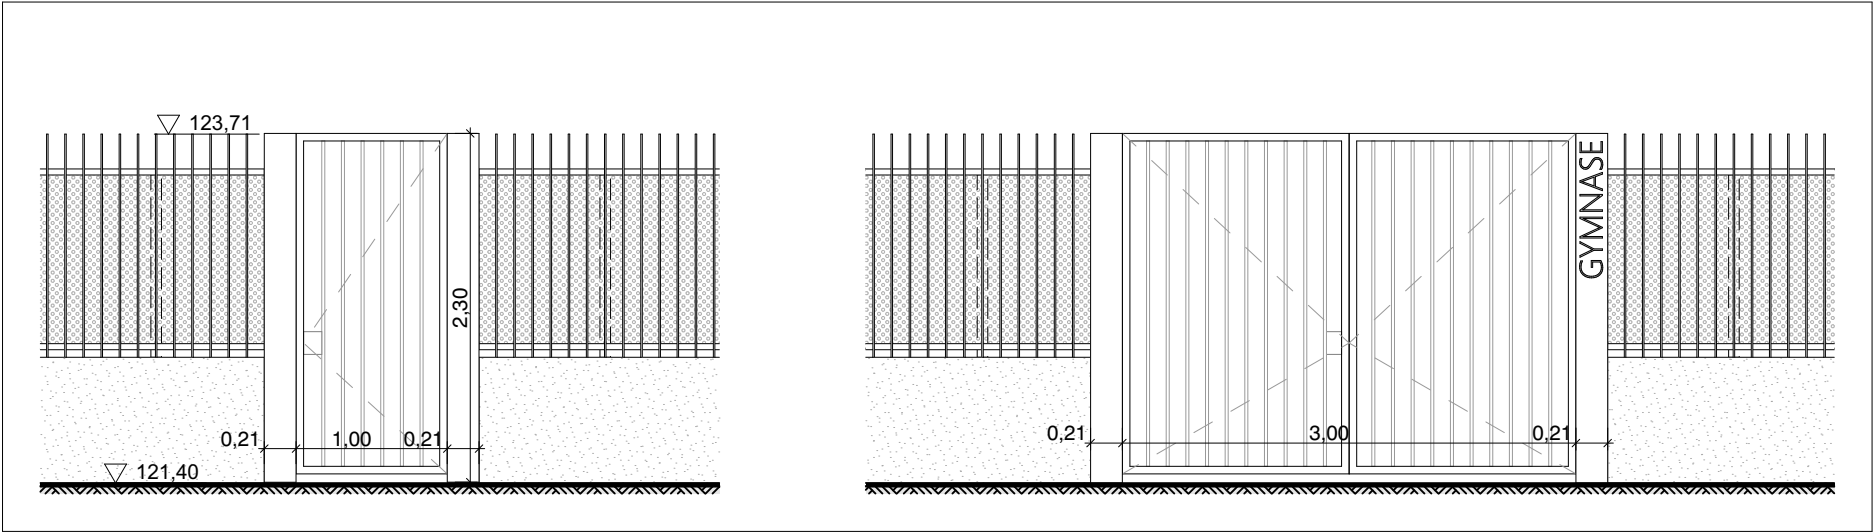


SE3 - ENSEMBLE ENTREE GYMNASSE COMPORTANT :
1 PORTILLON / 1 PORTAIL DEUX VANTAUX / CLOTURE BARREAUEE

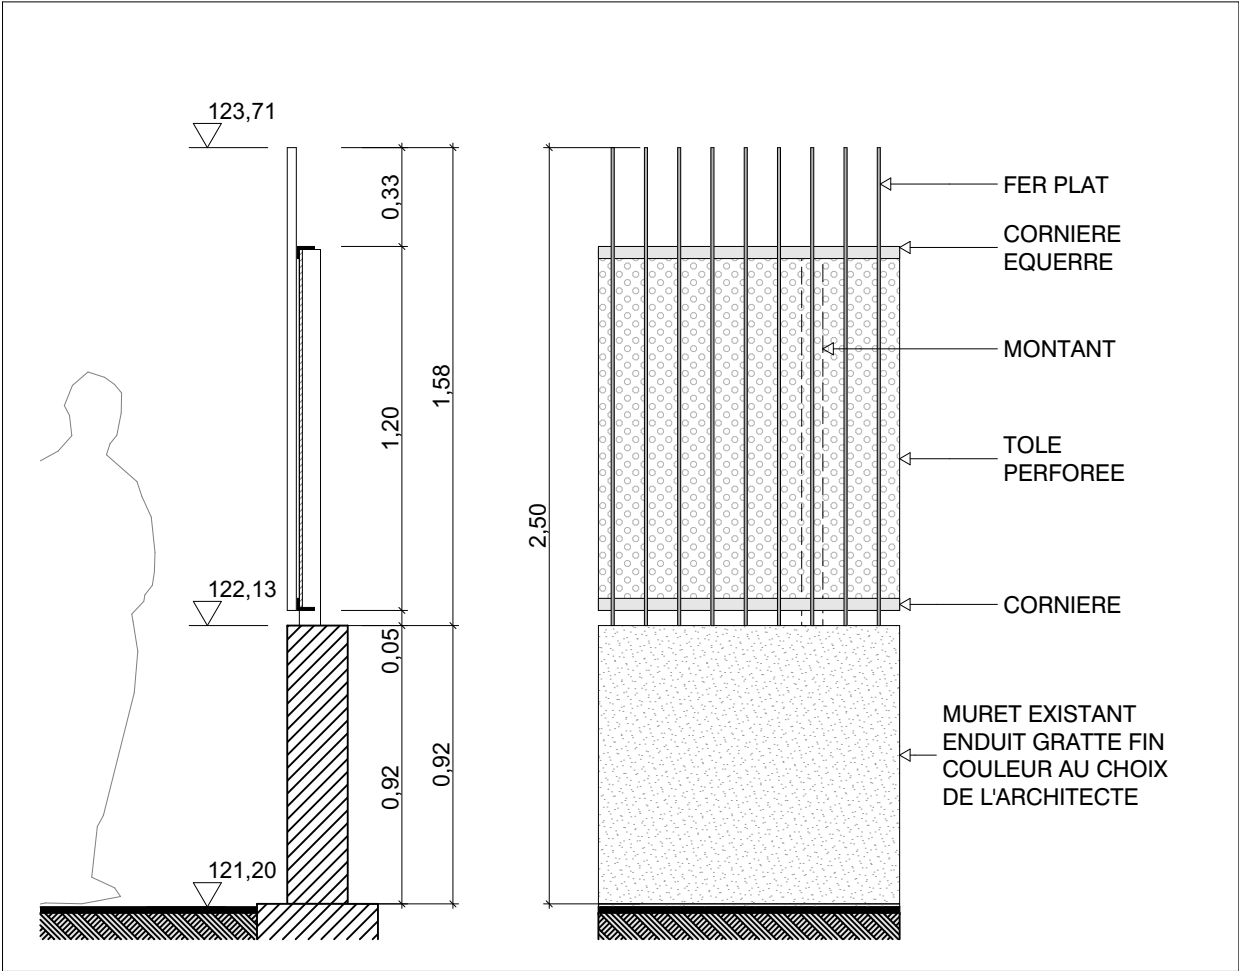

SE4 - PRINCIPE DE CLOTURE BARREAUEE
ECHELLE : 1:25e

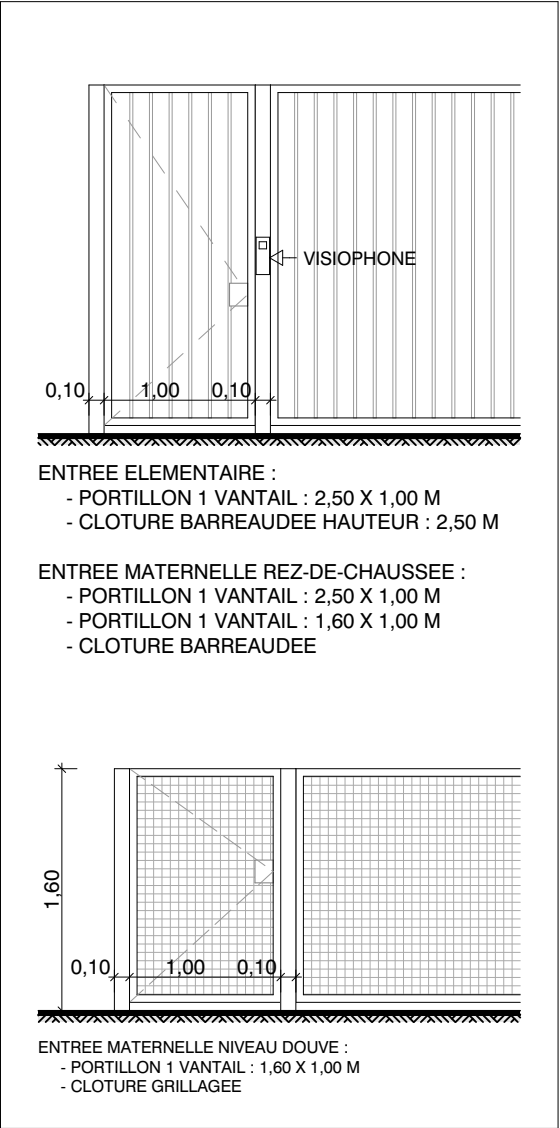


SE5 - PRINCIPE DE PORTILLON PMR :
1 PORTILLON / CLOTURE BARREAUEE

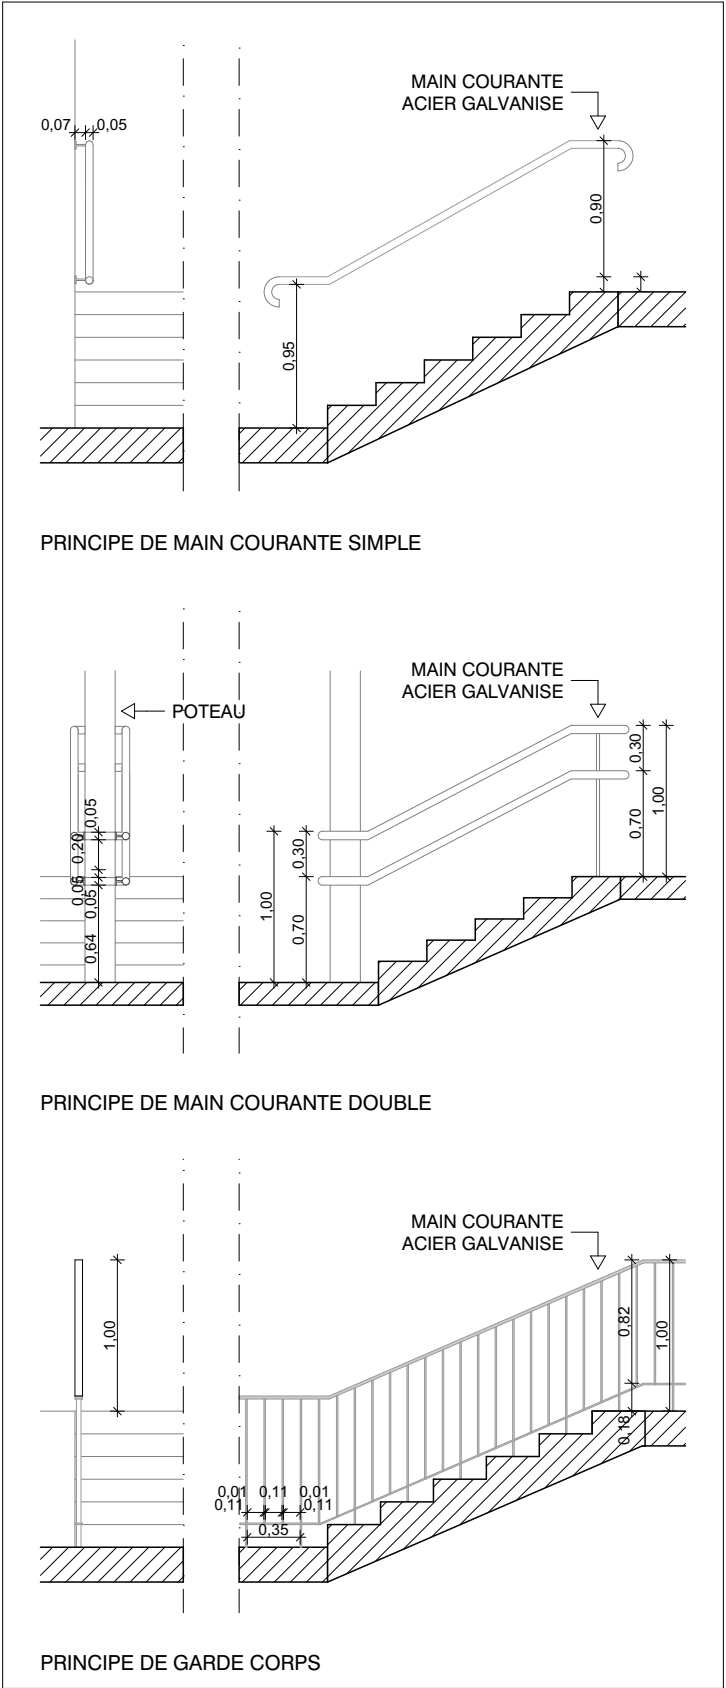

SE6-7-8 - PRINCIPE DE MAIN COURANTE ET GARDE CORPS
ENSEMBLE FINITION GALVANISE

Les côtes sont données à titre indicatif. Toute côte est à reprendre par les entrepreneurs in situ avant réalisation des ouvrages. Ce plan n'est pas un plan d'exécution.





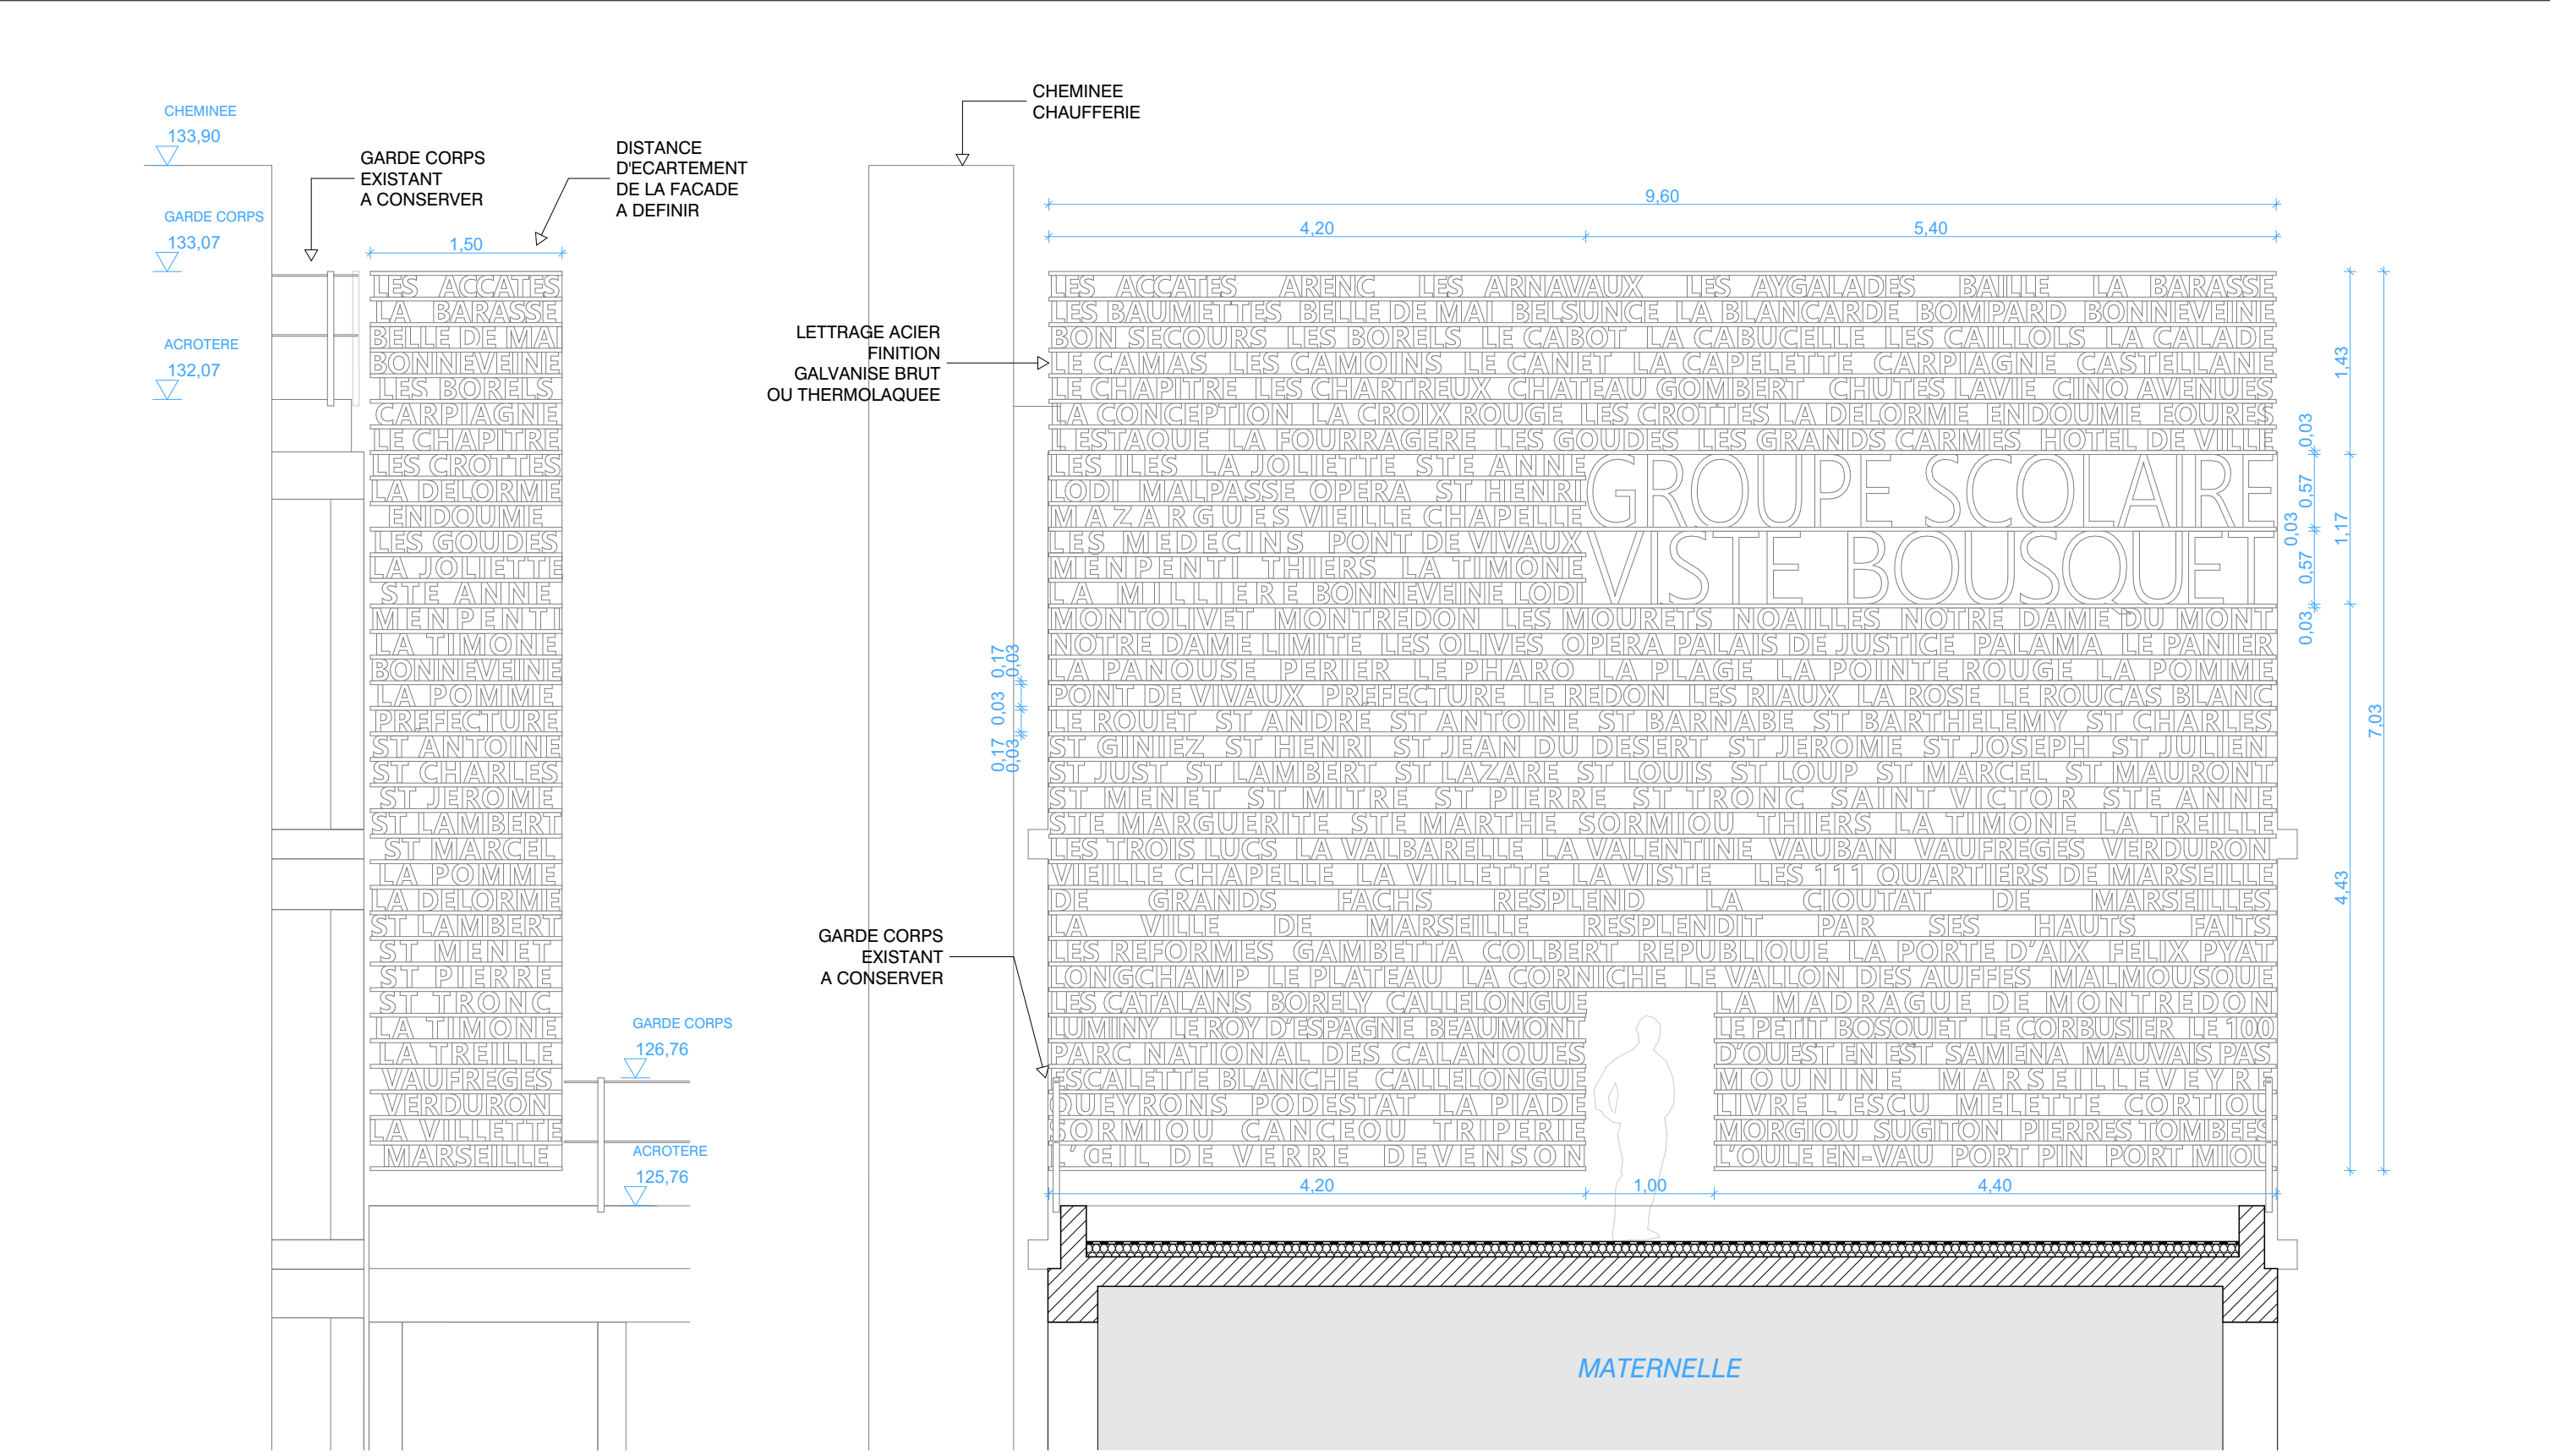

RETOUR FACADE NORD
SUR RUE DOURIANT

PIGNON FACADE OUEST


Les côtes sont données à titre indicatif. Toute côte est à reprendre par les entrepreneurs in situ avant réalisation des ouvrages. Ce plan n'est pas un plan d'exécution.

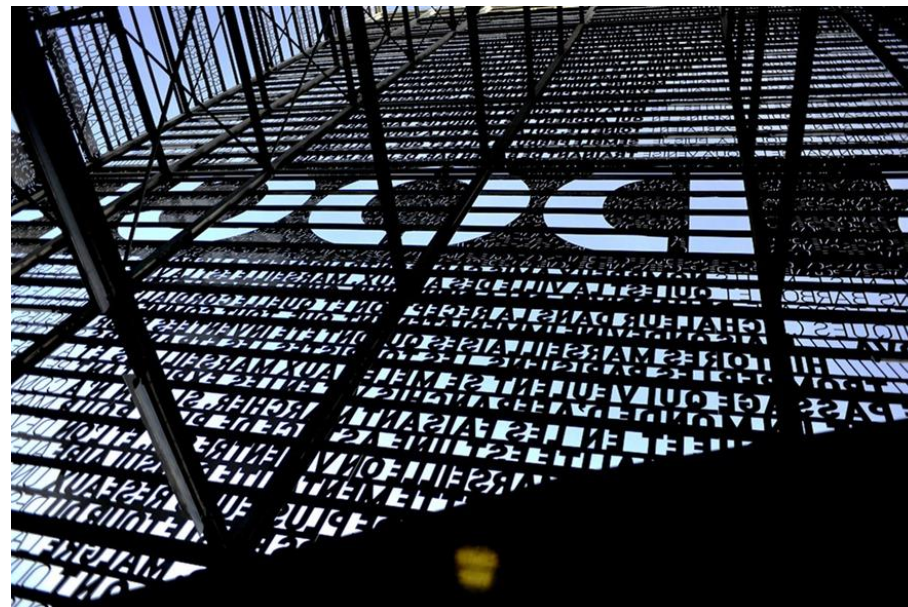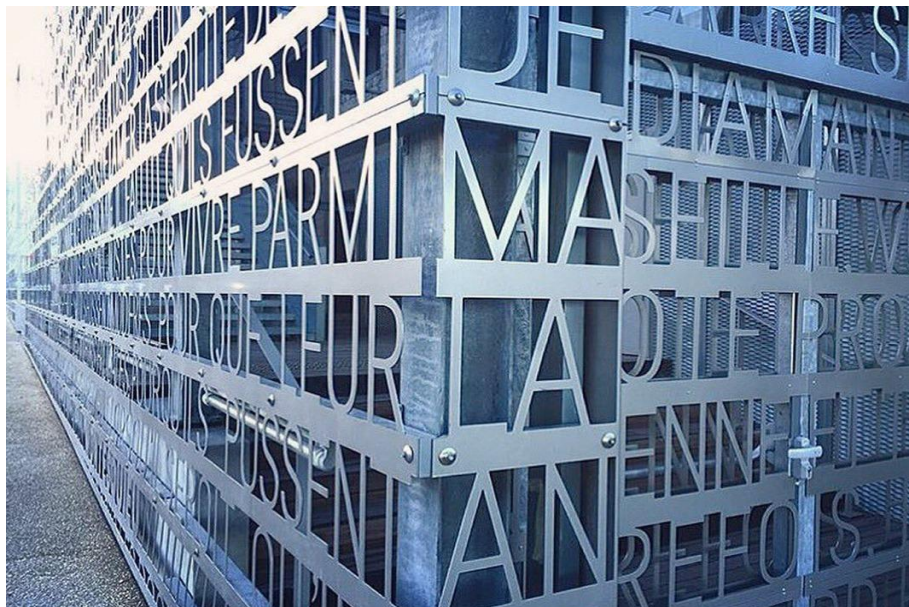


EXEMPLE DE REALISATION / HABILLAGE DE FACADE DES DOCKS MARSEILLE
ATELIER ALFONSO FEMIA AF517 ARCHITECTE

FADADE CONCERNEE

ENTREE MATERNELLE

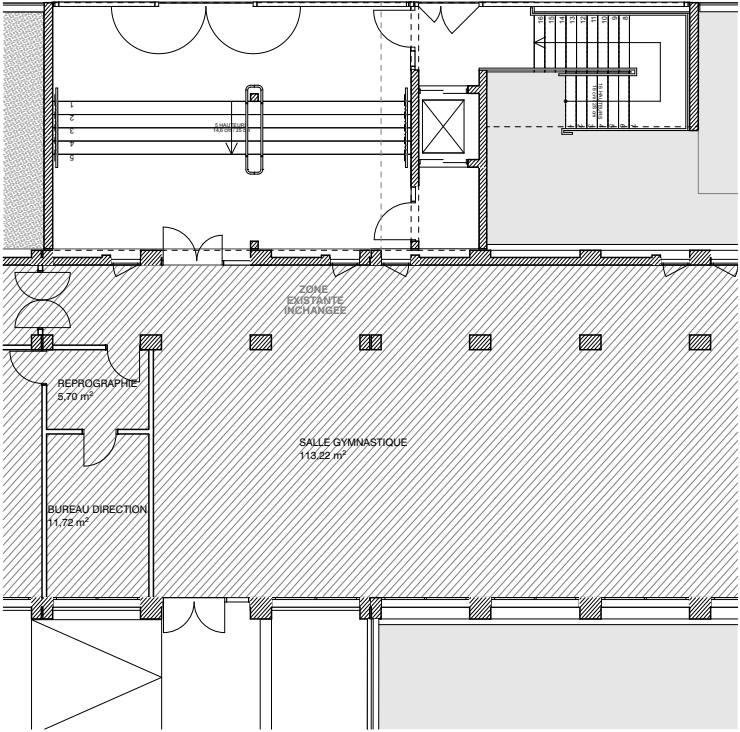

ENTREE ELEMENTAIRE

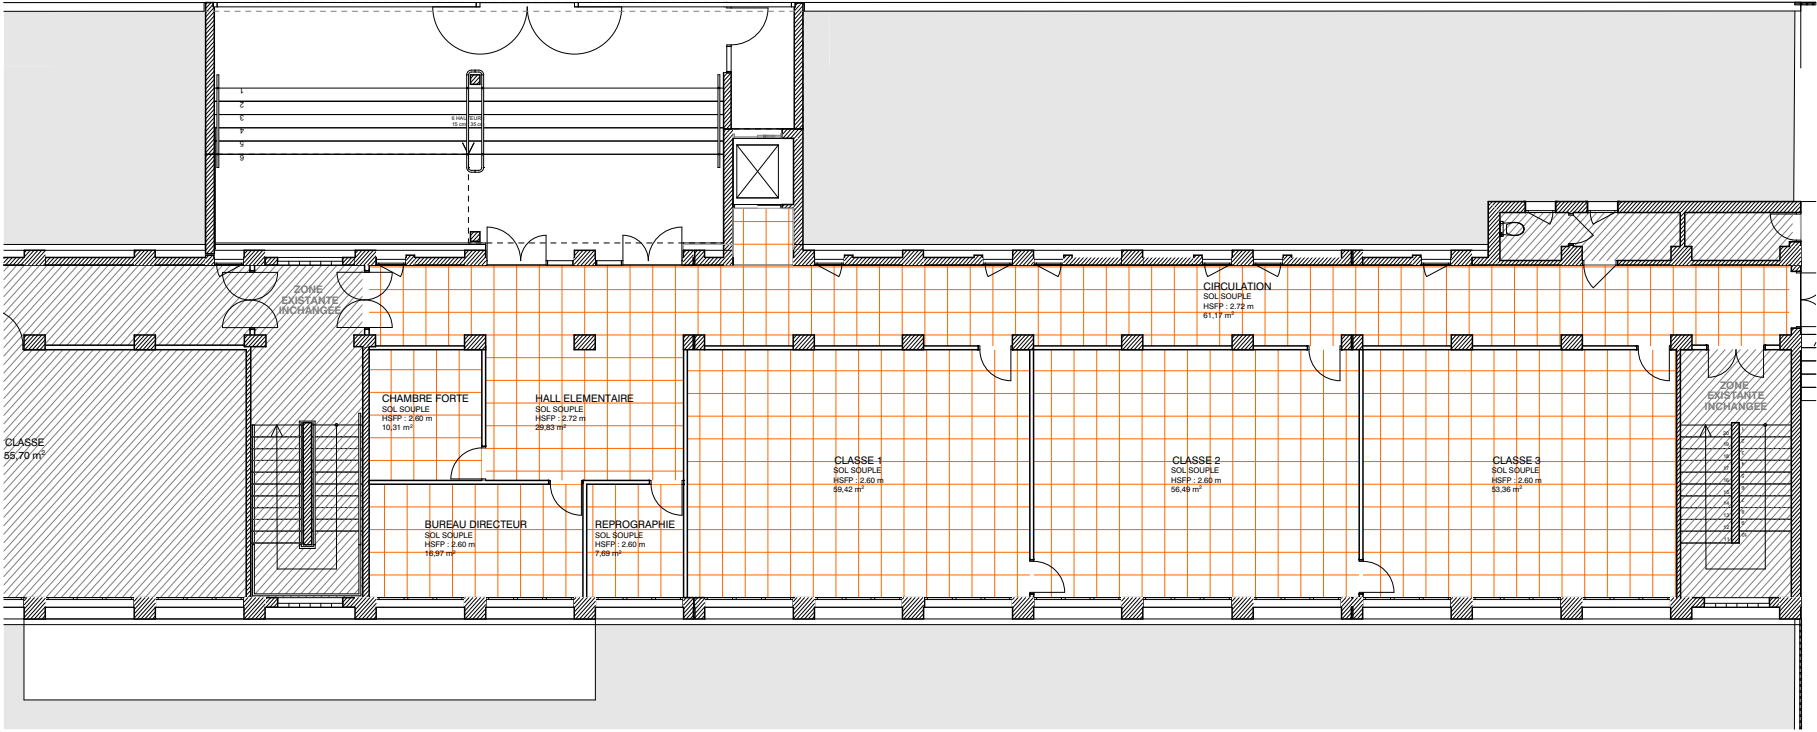

REZ-DE-CHAUSSEE - RUE DOURIANT
ECHELLE : 1:200e




RESTAURATION

LOCAUX PERSONNEL

ELEMENTAIRE

LEGENDE :


- DALLES 600X600 ACOUSTIQUES
- PAS DE FAUX PLAFOND
- EXISTANT CONSERVE

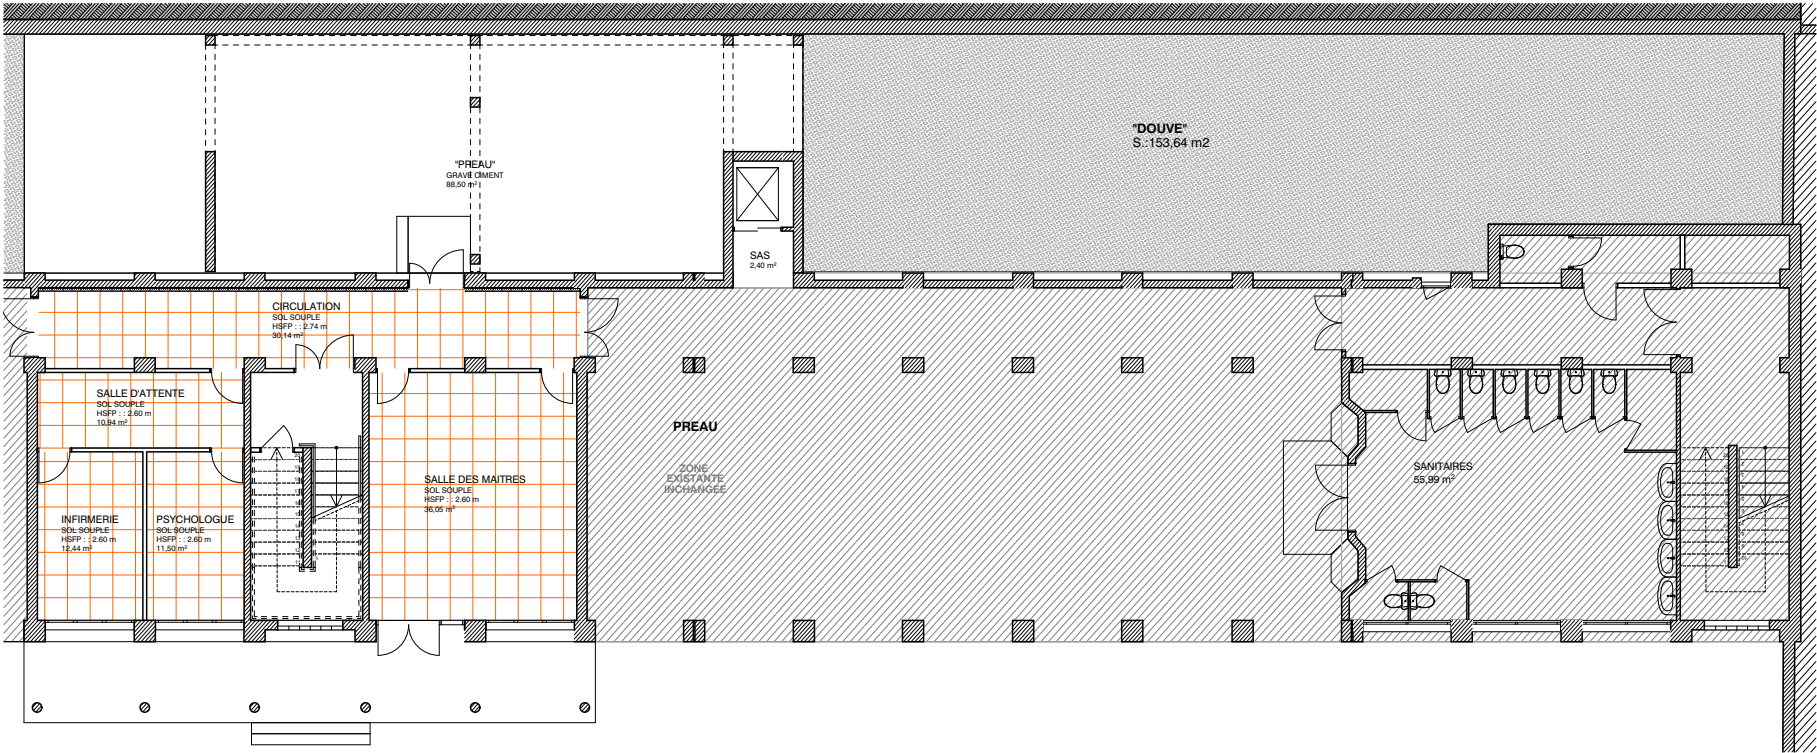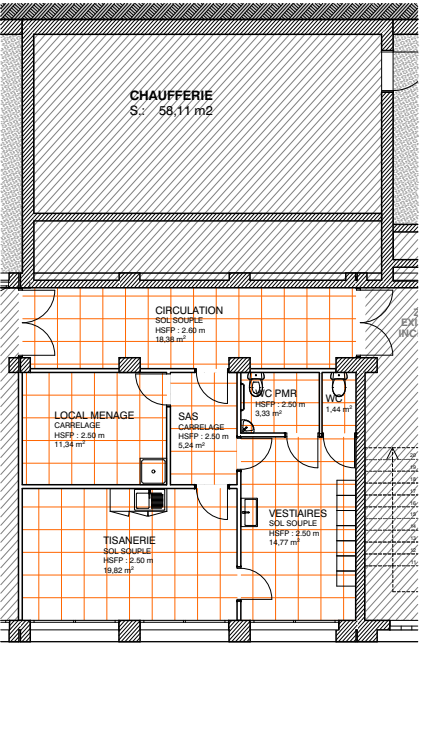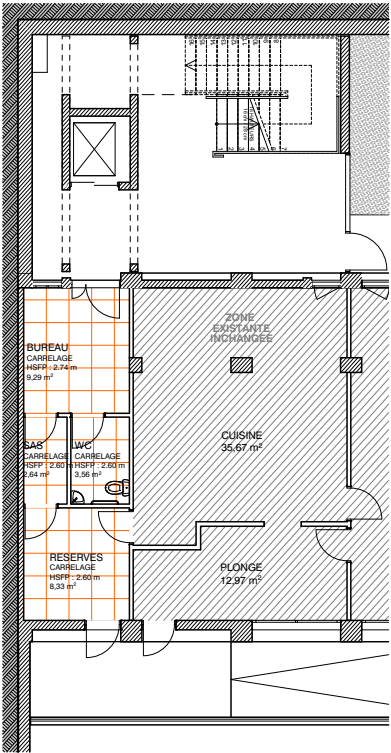


REZ-DE-COUR - COUR DE RECREATION ELEMENTAIRE
ECHELLE : 1:200e



ENTREE MATERNELLE

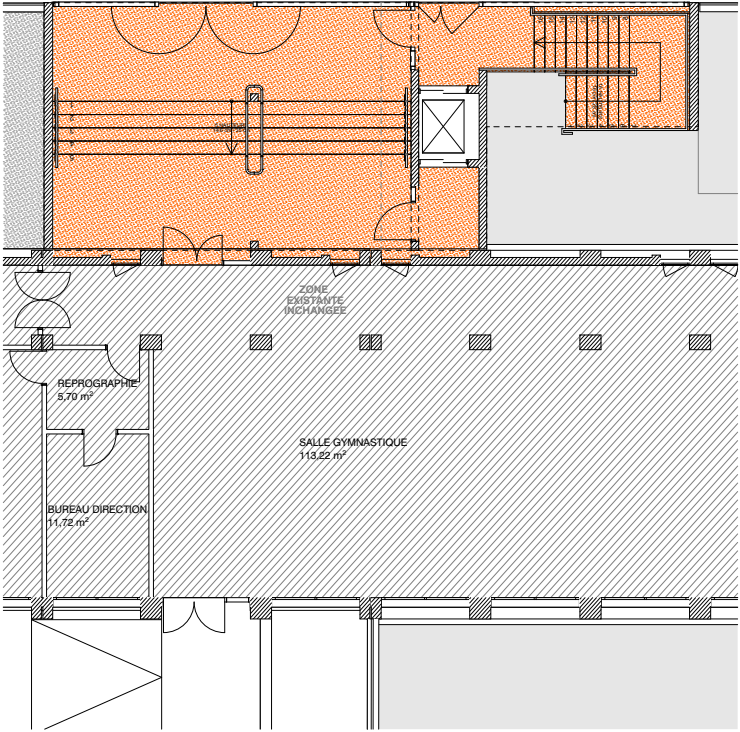

ENTREE ELEMENTAIRE

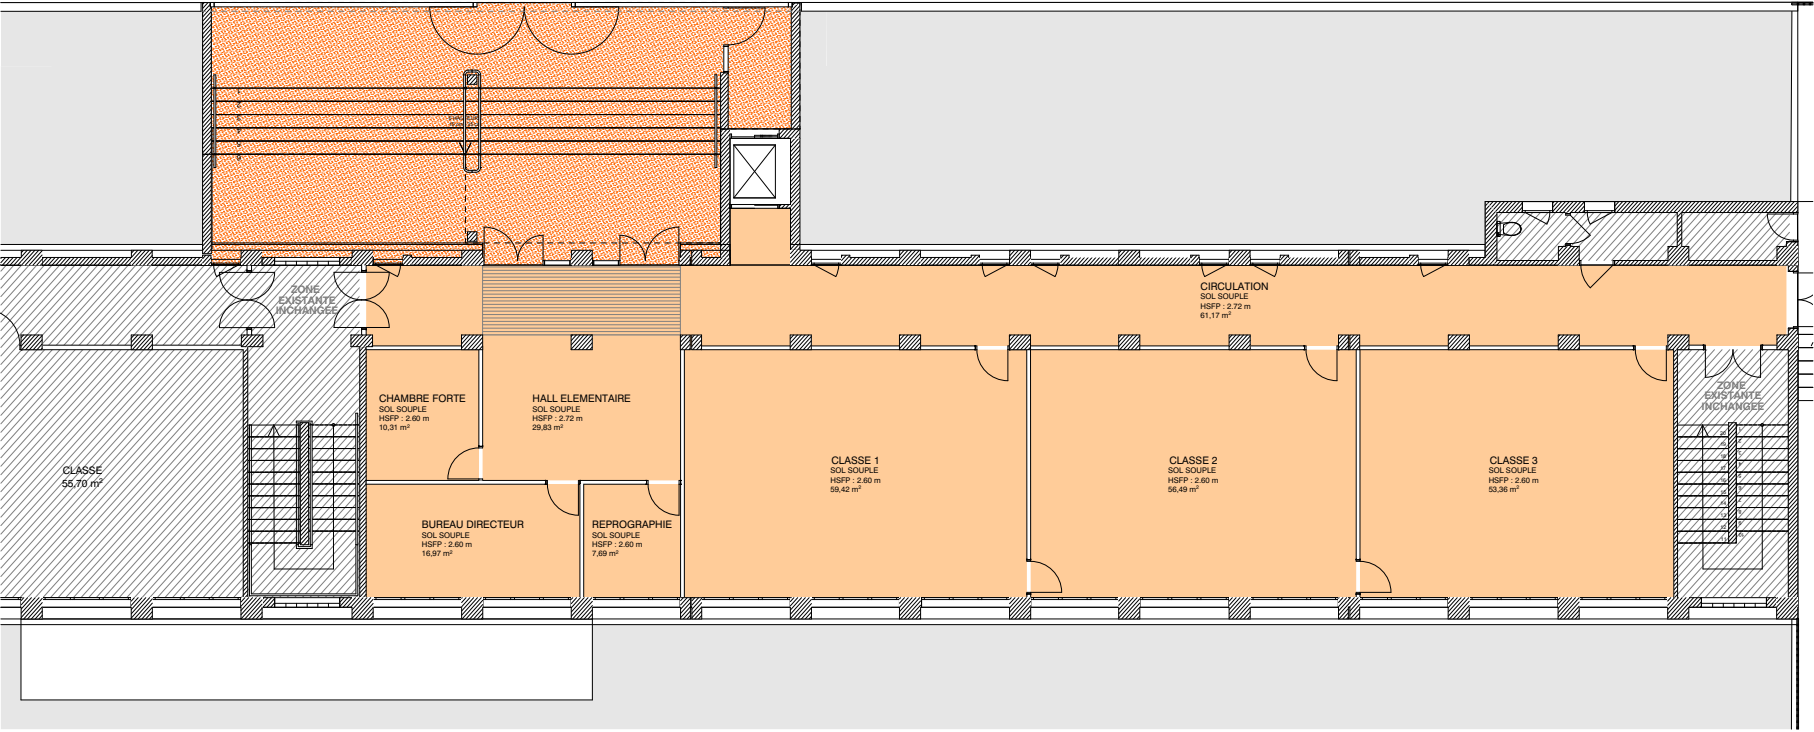


REZ-DE-CHAUSSEE - RUE DOURIANT
ECHELLE : 1:200e

RESTAURATION

LOCAUX PERSONNEL

ELEMENTAIRE

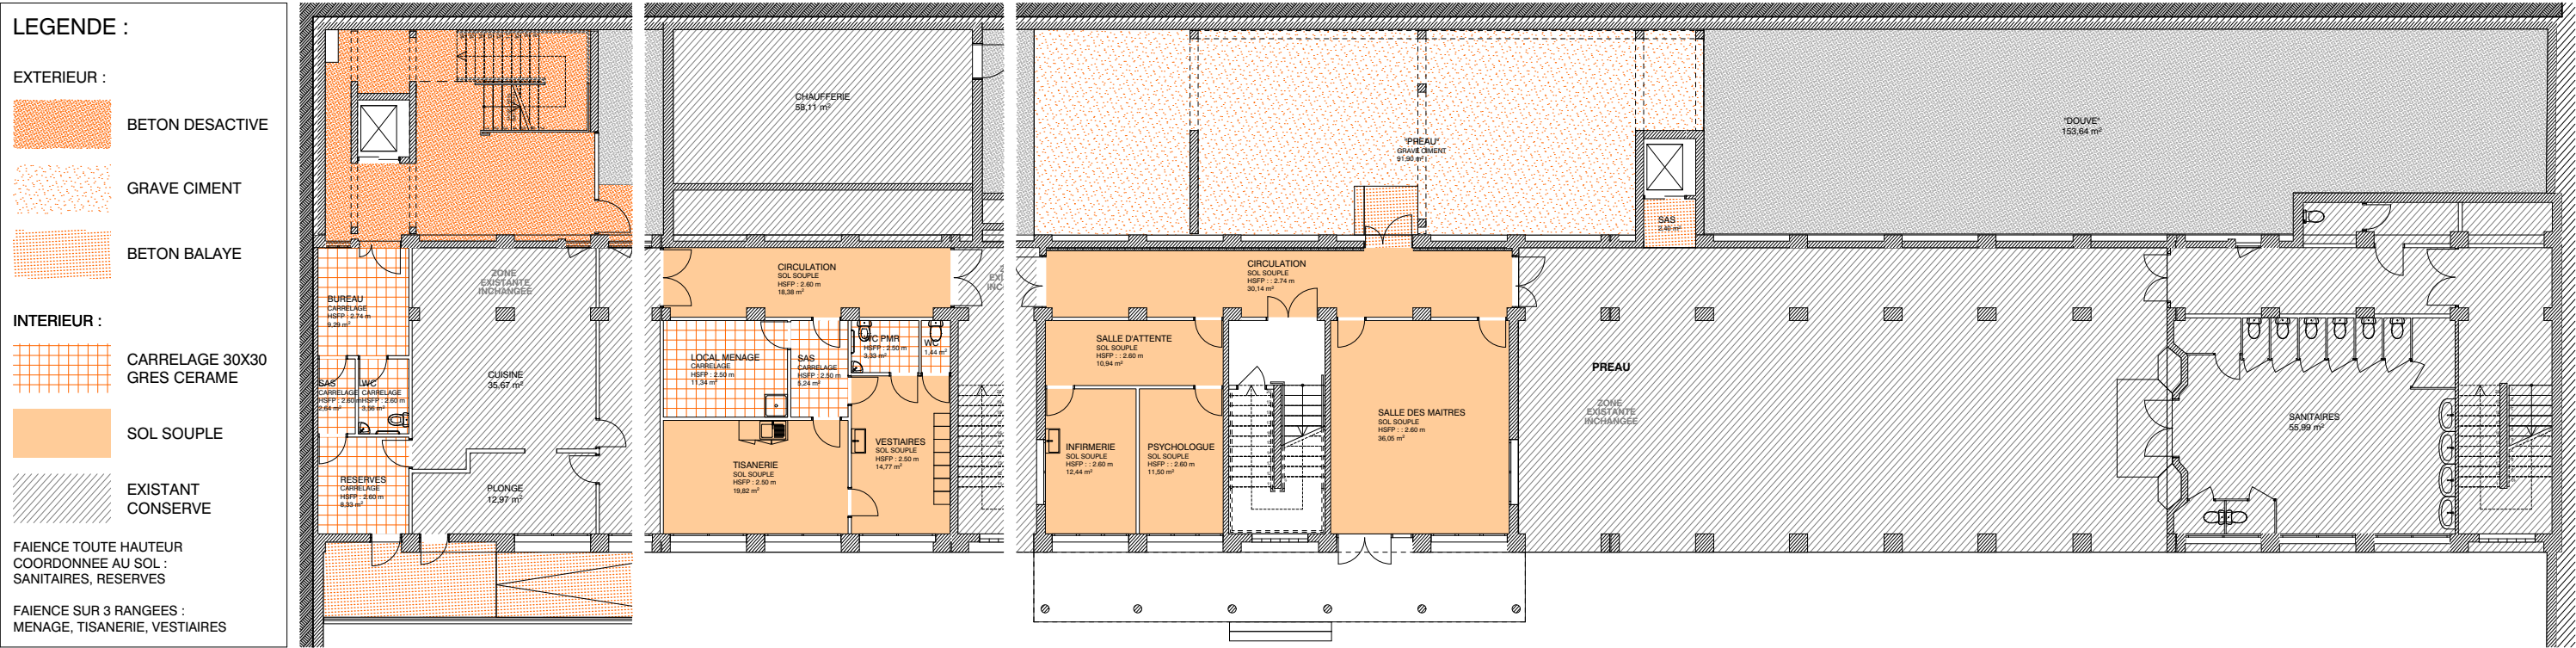

REZ-DE-COUR - COUR DE RECREATION ELEMENTAIRE
ECHELLE : 1:200e





Prolongement main courante




Continuité main courante



Bande podotactile en haut de chaque volée




Première et dernière contremarche contrastée

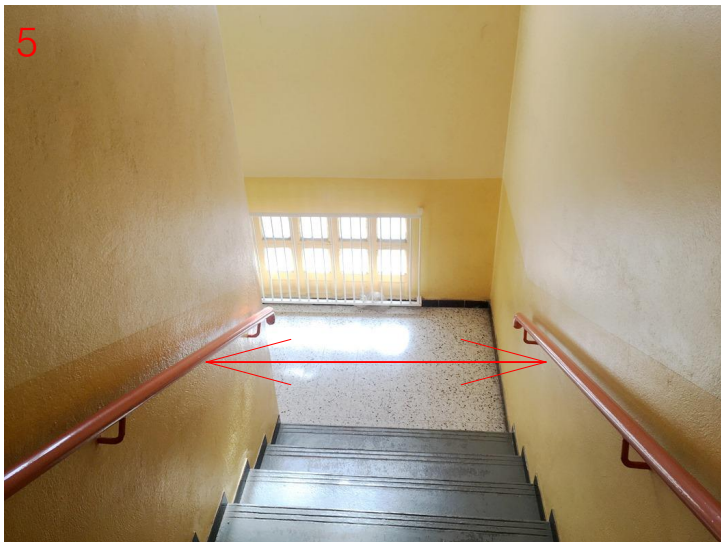

Largeur de passage à maintenir



Création main courante en continuité
si largeur de passage 2UP maintenue

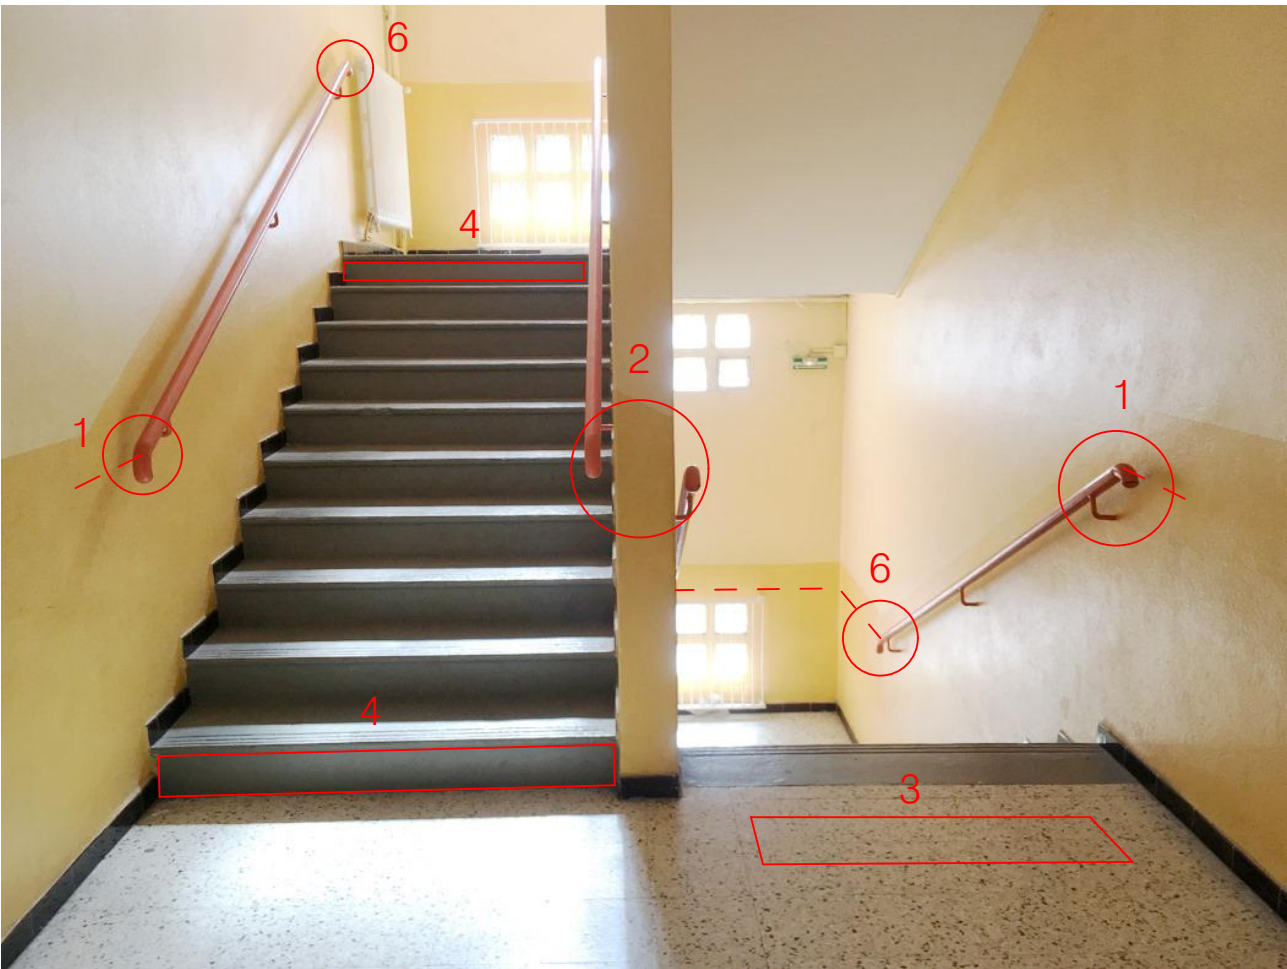

Vue d'ensemble d'une cage d'escalier