




Service
d'Assainissement
Marseille
Métropole

35, Bd. du Capitaine CEZE 13014 MARSEILLE
Téléphone: 04/91/00/39/63

QUARTIER : PLANCHE 1/2000 :
ARRONDISSEMENT :

Plan Topographique
Réseaux d'Assainissement
Rue Serge DOURIANT

PLAN N°	du	Echelle :
Dessiné par :	INDEX	MODIFICATIONS
Vérifié par :		DATE

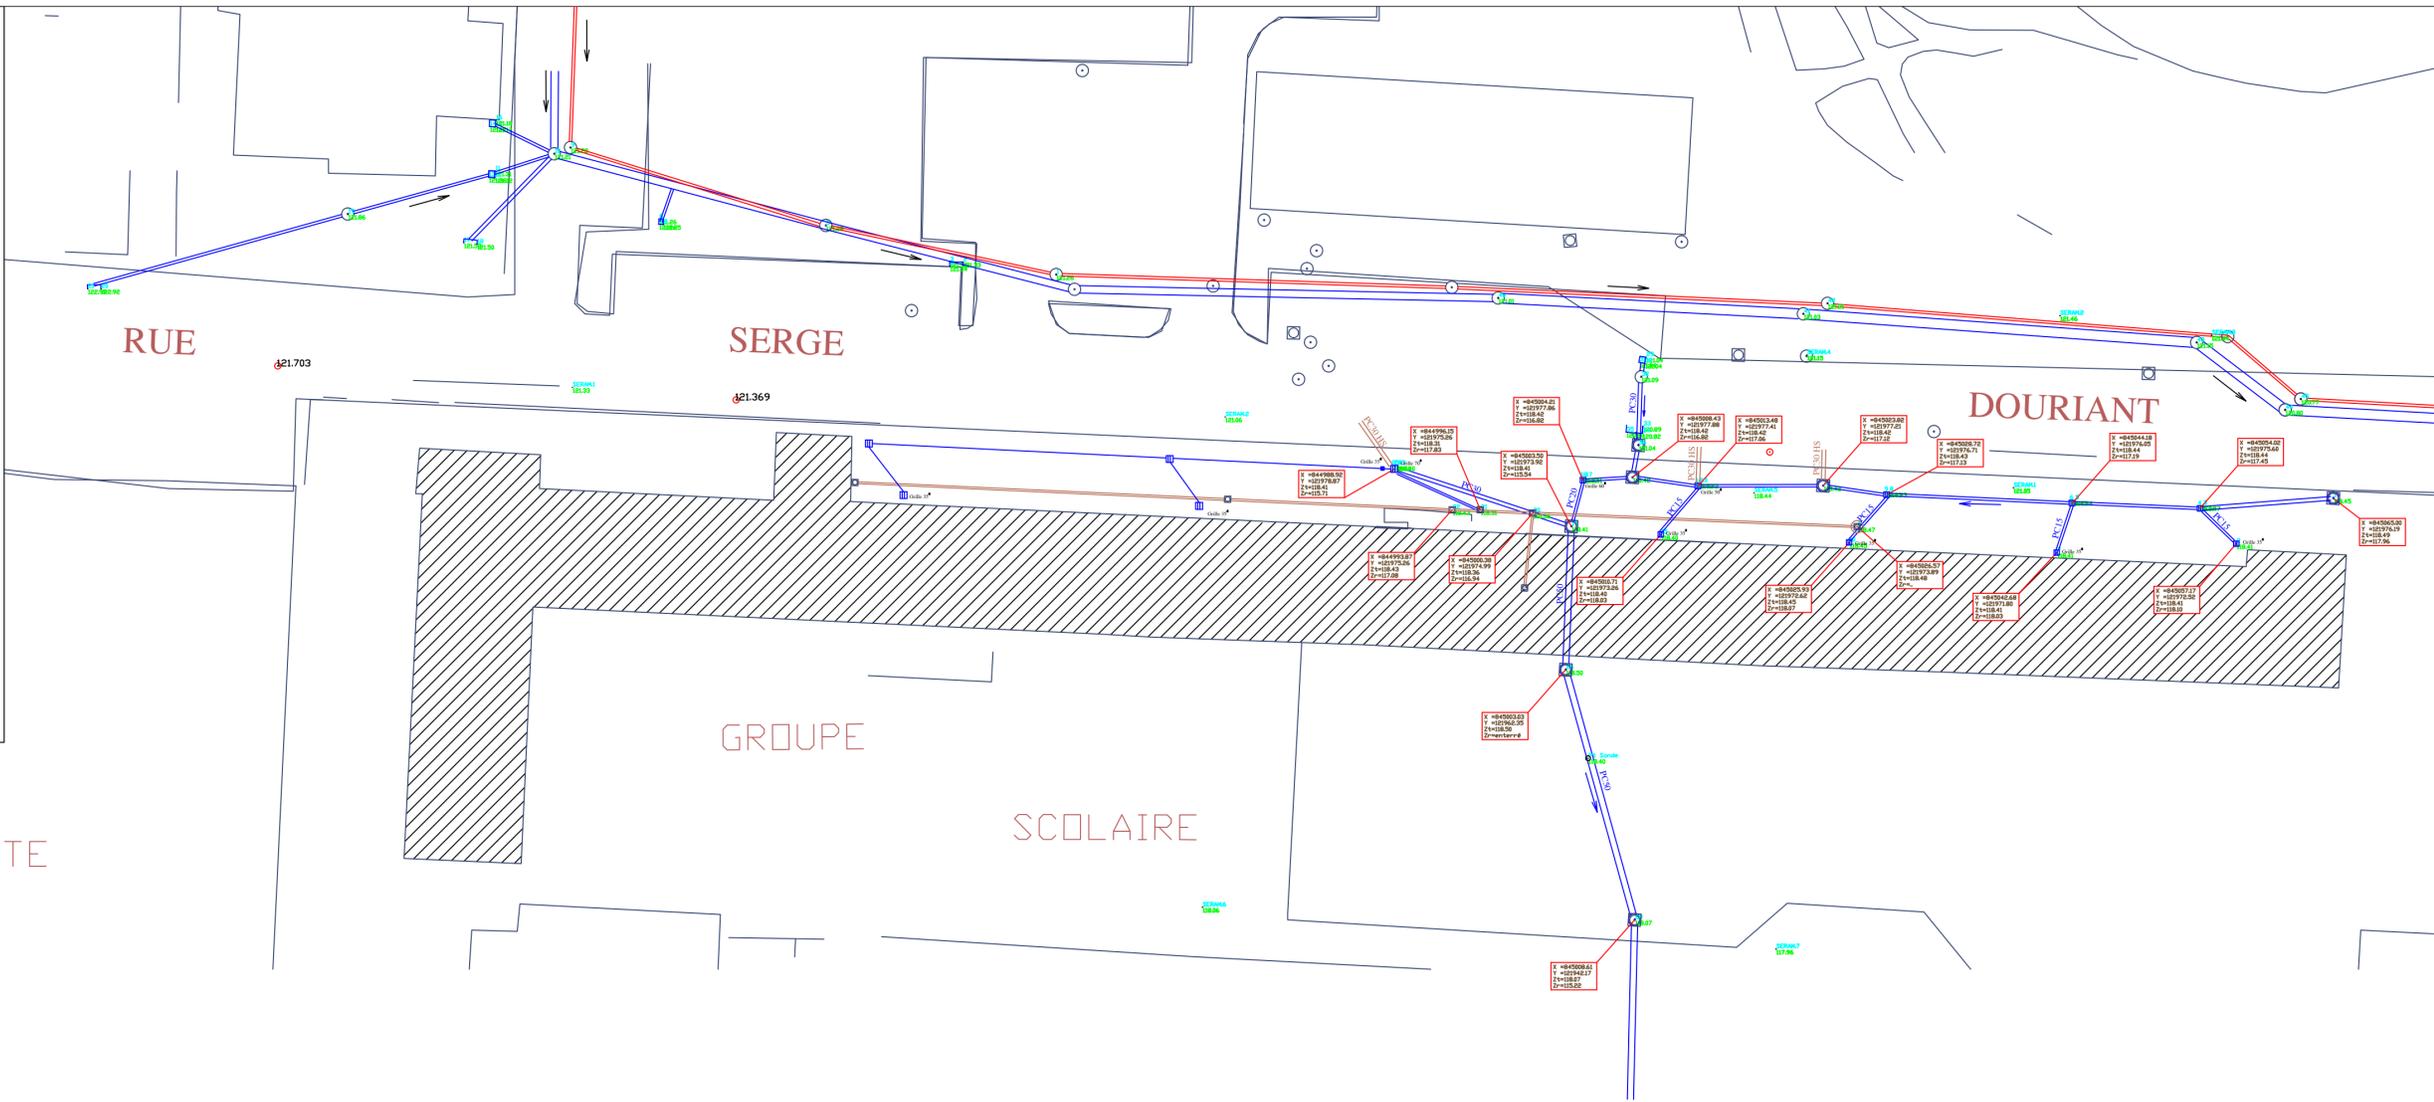

LA VISTE