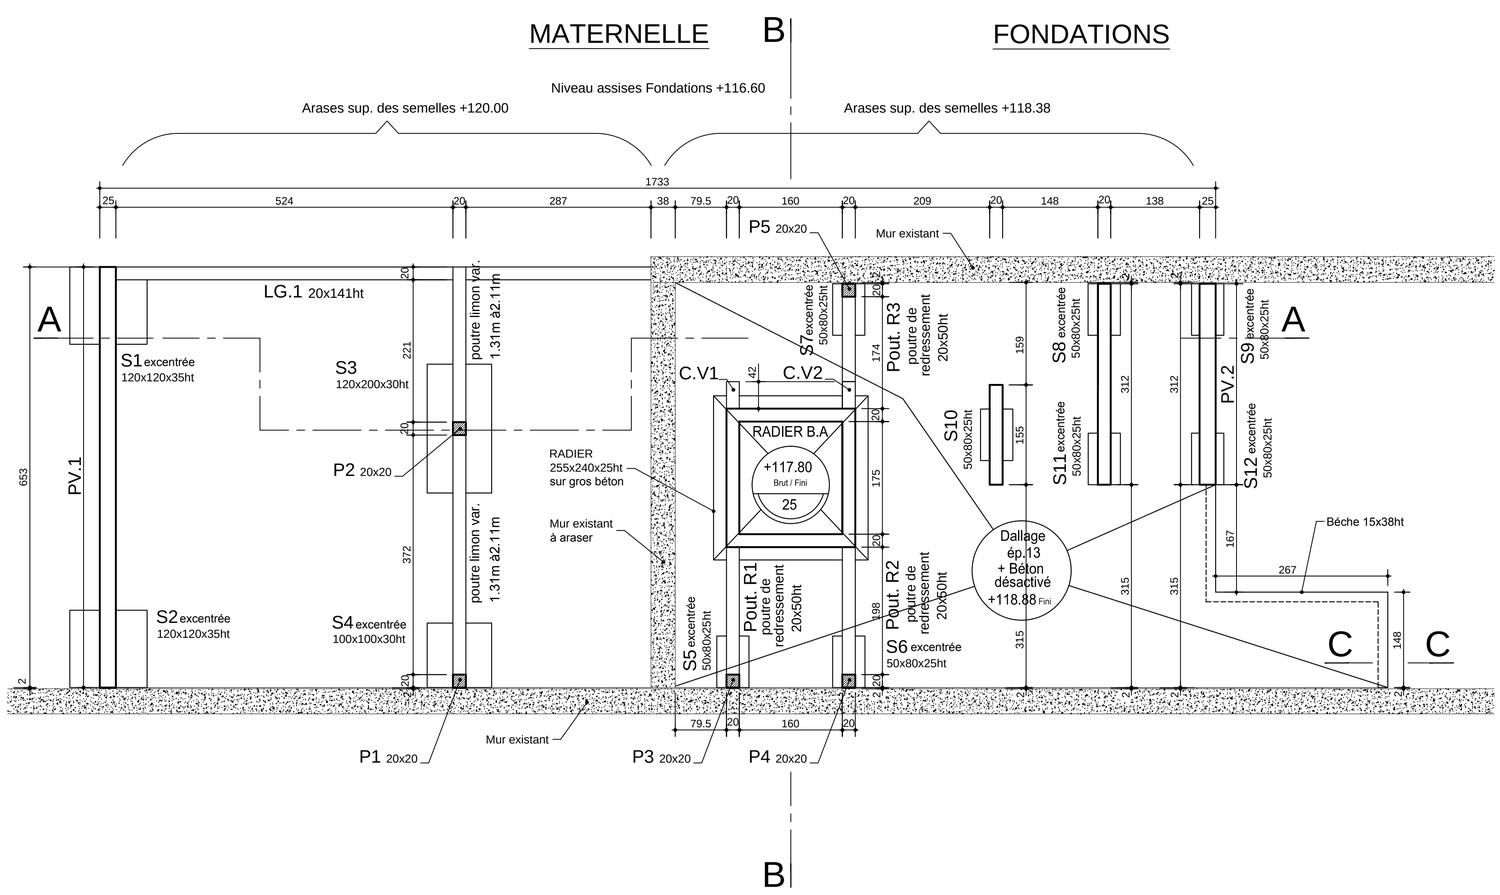

REQUALIFICATION DU GROUPE SCOLAIRE DE LA VISTE BOUSQUET

38, route Nationale de la Viste
13015 MARSEILLE

Maître d'ouvrage :	**VILLE DE MARSEILLE**	***Délégation Générale Architecture et Valorisation des Equipements (DGAVE) Direction Territoriale des Bâtiments Nord***
Architecte :	**i - L O T ARCHITECTURE**	***SARL i-LOT Architecture 43, Le Corbusier, 280 bd Michelet 13008 Marseille***
BE Béton :	**S.i.T.B**	**S.i.T.B Société d'Ingénierie et Technique du Bâtiment** ***BP 60015 13266 MARSEILLE 08 CCT1 Tél : 04 91 06 56 77***
Bureau de contrôle :	Apave - Agence bâtiment de Marseille 8 rue Jean Jacques Vernazza, ZAC Saumaty Séon, BP 193 13322 MARSEILLE Cedex 16 Contact : Rachid BENNICHE / Tél : 04 96 15 23 58 / Port. : 06 29 88 50 50 / Mail : rachid.benniche@apave.com	
CSPS :	Société QUALICONSULT SECURITE 7 - 9 rue Jean Mermoz 13008 MARSEILLE Tél : 04 95 08 11 80	

Designation du document :

Plans COFFRAGE FONDATIONS MATERNELLE - ELEMENTAIRE

N° : **GO.01.A**

Lot : *Phase :* **DCE** *Echelle :* 1/50

Indice :	*Tableau des modifications :*	*Dessin de :*	*Responsable du projet :*	*Date:*
00	*Création du document*	*D.B*	*M.C*	***28 Septembre 2018***
A	*Mise à jour suivant remarques bureau de contrôle.*	*K.M*	*M.C*	***06 Novembre 2018***

CE DOCUMENT EST LA PROPRIETE EXCLUSIVE DE L'EMETTEUR ET NE PEUT ETRE DIVULGUE NI REPRODUIT SANS AUTORISATION

Emetteur du document : **SITB** *Référence :* 1746

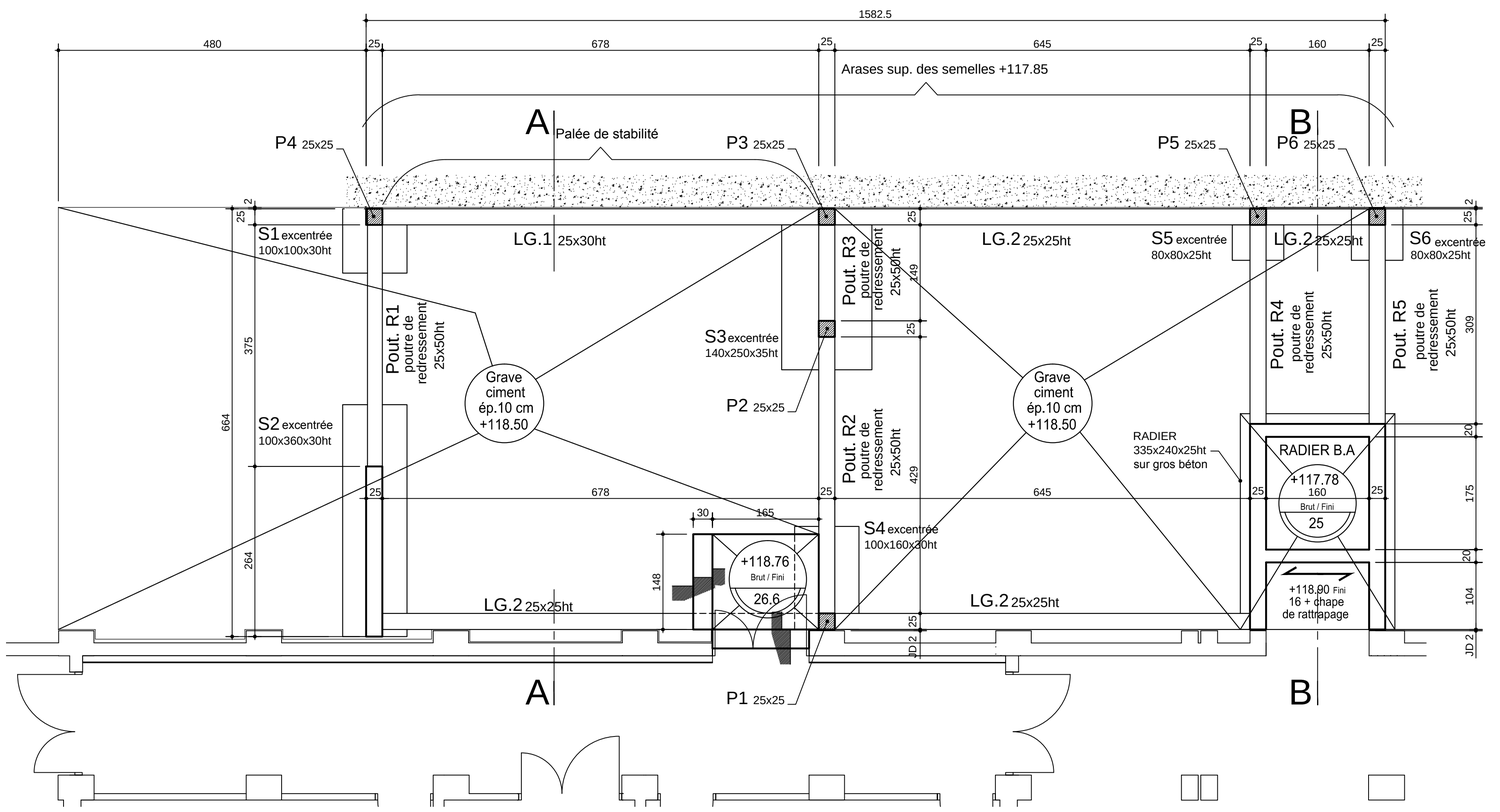

Rapport Géotechnique Référence G2 PRO GEOTEC du 27 juillet 2018
Contrainte admissible σ_s = 0,20 MPa ELS

LEGENDE :

	VOILE B.A	Px	POTEAU B.A
	POTEAU B.A	Lx	LINTEAU B.A
Pout.x	POUTRE B.A	Sx	SEMELLE ISOLEE
Pout. Rx	POUTRE B.A DE REDRESSEMENT	CNx	CONSOLE NOYEE
Cx	POUTRE B.A EN CONSOLE	LGx	LONGRINE B.A
		CVx	CONSOLE VOILE
		PVx	POUTRE VOILE