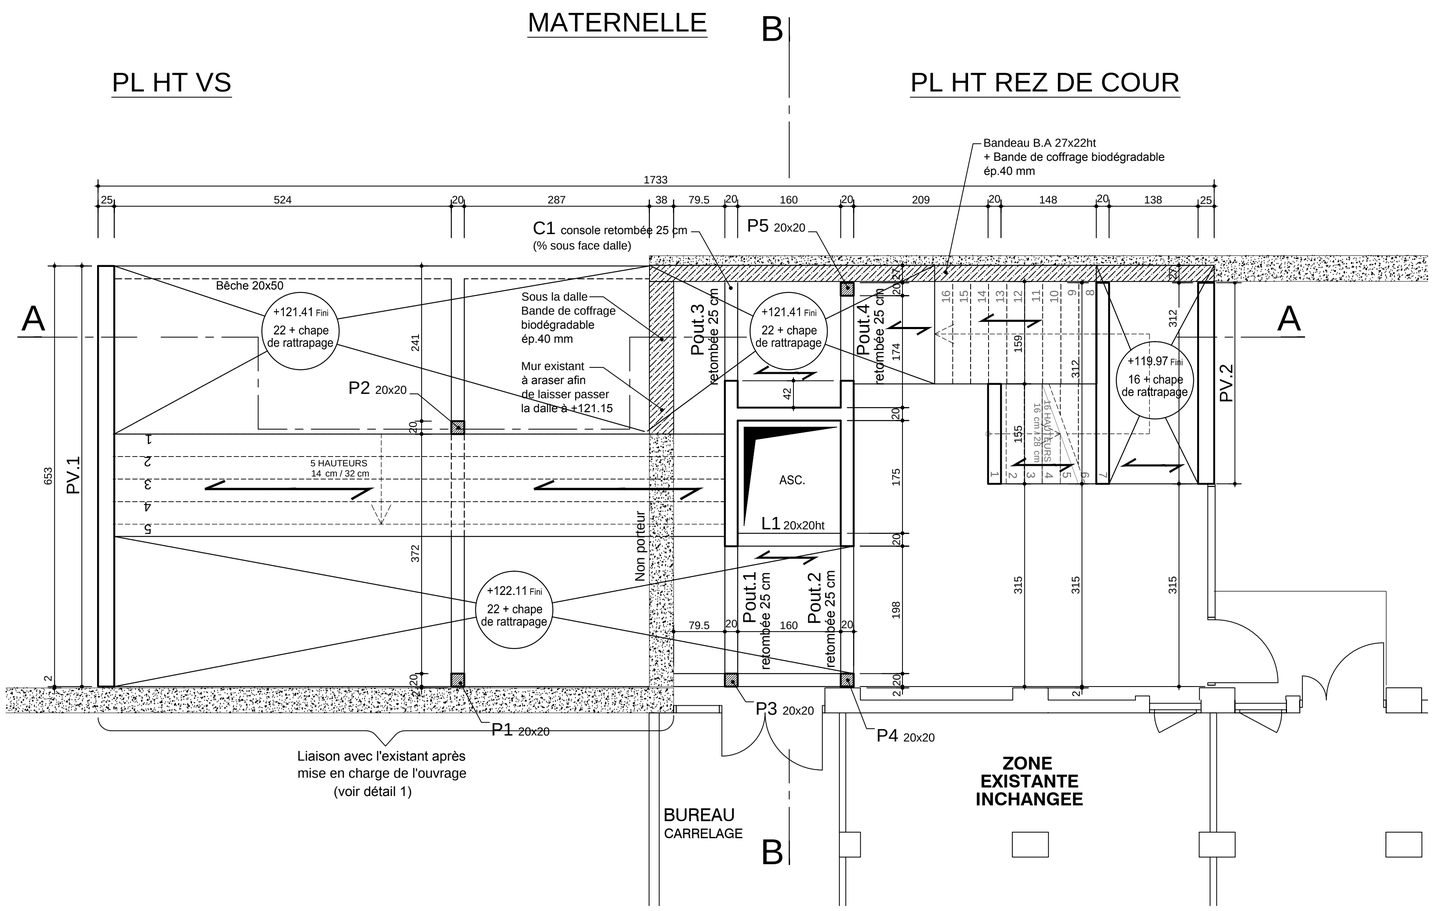

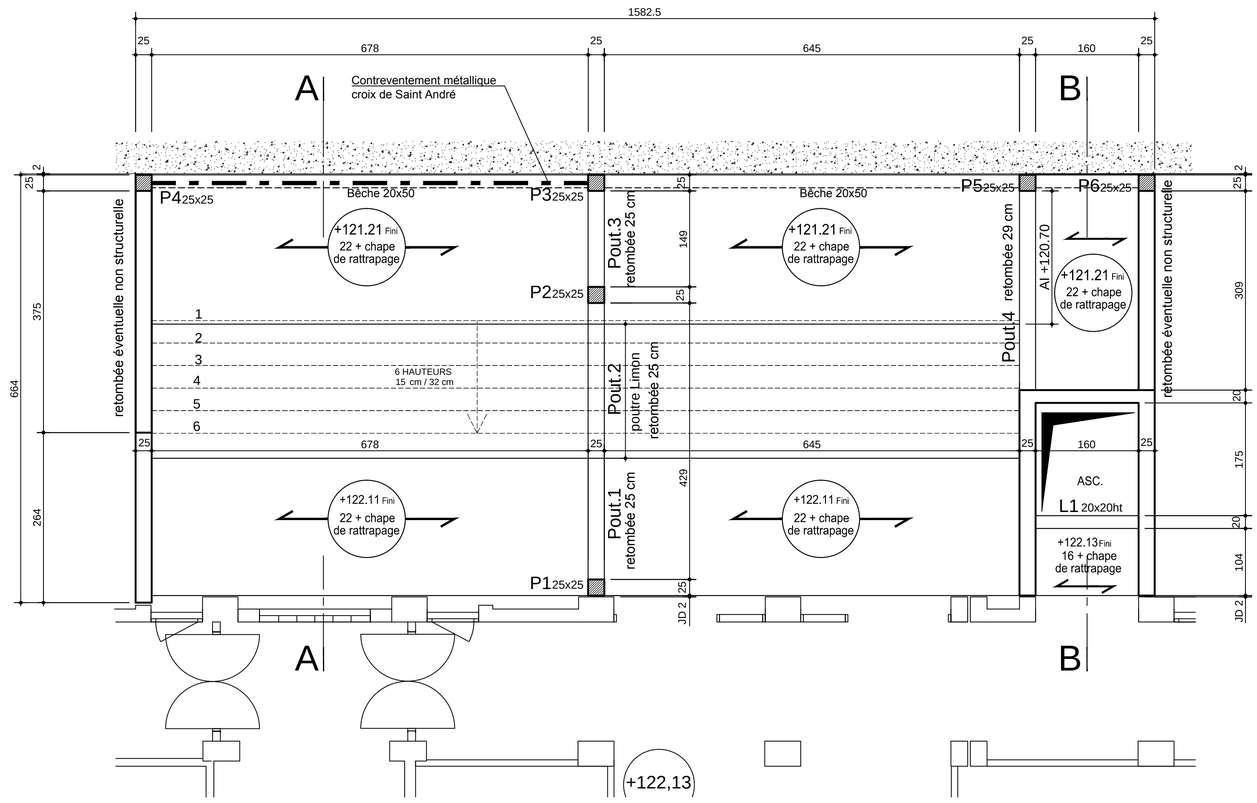

REQUALIFICATION DU GROUPE SCOLAIRE DE LA VISTE BOUSQUET

38, route Nationale de la Viste
13015 MARSEILLE

Maître d'ouvrage :	**VILLE DE MARSEILLE**	***Délégation Générale Architecture et Valorisation des Equipements (DGAVE) Direction Territoriale des Bâtiments Nord***
Architecte :	**i - L O T ARCHITECTURE**	***SARL İ-LOT Architecture 43, Le Corbusier, 280 bd Michelet 13008 Marseille***
BE Béton :	S.i.T.B	**S.i.T.B Société d'Ingénierie et Technique du Bâtiment** ***BP 60015 13266 MARSEILLE 08 CCT1 Tél : 04 91 06 56 77***
Bureau de contrôle :	Apave - Agence bâtiment de Marseille 8 rue Jean Jacques Vernazza, ZAC Saumaty Séon, BP 193 13322 MARSEILLE Cedex 16 Contact : Rachid BENNICHE / Tél : 04 96 15 23 58 / Port. : 06 29 88 50 50 / Mail : rachid.benniche@apave.com	
CSPS :	Société QUALICONSULT SECURITE 7 - 9 rue Jean Mermoz 13008 MARSEILLE Tél : 04 95 08 11 80	

Designation du document :

Plans COFFRAGE
HT VIDE SANITAIRE et HT REZ DE COUR
MATERNELLE - ELEMENTAIRE

N° : **GO.02.A**

Lot : *Phase :* **DCE** *Echelle :* 1/50

Indice :	*Tableau des modifications :*	*Dessin de :*	*Responsable du projet :*	*Date:*
00	*Création du document*	*D.B*	*M.C*	***28 Septembre 2018***
A	*Mise à jour suivant remarques bureau de contrôle.*	*K.M*	*M.C*	***06 Novembre 2018***

CE DOCUMENT EST LA PROPRIETE EXCLUSIVE DE L'EMETTEUR ET NE PEUT ETRE DIVULGUE NI REPRODUIT SANS AUTORISATION

Emetteur du document : **SITB** *Référence :* 1746

LEGENDE :

- VOILE B.A
- POTEAU B.A
- Pout.x POUTRE B.A
- Pout. Rx POUTRE B.A DE REDRESSEMENT
- Cx POUTRE B.A EN CONSOLE
- Px POTEAU B.A
- Lx LINTEAU B.A
- Sx SEMELLE ISOLEE
- CNx CONSOLE NOYEE
- LGx LONGRINE B.A
- CVx CONSOLE VOILE
- PVx POUTRE VOILE