

**REQUALIFICATION DU GROUPE SCOLAIRE
DE LA VISTE BOUSQUET**
38, route Nationale de la Viste
13015 MARSEILLE


Maître d'ouvrage :	VILLE DE MARSEILLE	Délégation Générale Architecture et Valorisation des Equipements (DGAVE) Direction Territoriale des Bâtiments Nord
Architecte :	i - LOT ARCHITECTURE	SARL i-LOT Architecture 43, Le Corbusier, 280 bd Michelet 13008 Marseille
BE Béton :	S.i.T.B	S.i.T.B Société d'Ingénierie et Technique du Bâtiment BP 60015 13266 MARSEILLE 08 CCT1 Tél : 04 91 06 56 77
Bureau de contrôle :	Apave - Agence bâtiment de Marseille 8 rue Jean Jacques Vermezzo, ZAC Saumaty Séon, BP 193 13322 MARSEILLE Cedex 18 Contact : Rachid BENNICHE / Tél : 04 96 15 23 58 / Port. : 06 29 88 50 50 / Mail : rachid.benniche@apave.com	
CSPS :	Société QUALICONSULT SECURITE 7 - 9 rue Jean Mermoz 13008 MARSEILLE Tél : 04 95 08 11 80	

Designation du document :		N° :
Plans COFFRAGE HAUT REZ DE CHAUSSEE MATERNELLE - ELEMENTAIRE		GO.03.A
Lot :	Phase : DCE	Echelle : 1/50

Indice	Tableau des modifications :	Dessiné de :	Responsable du projet :	Date :
00	Création du document	D.B	M.C	28 Septembre 2018
A	Mise à jour suivant remarques bureau de contrôle.	K.M	M.C	06 Novembre 2018

CE DOCUMENT EST LA PROPRIETE EXCLUSIVE DE L'EMETTEUR ET NE PEUT ETRE DIVULGUE NI REPRODUIT SANS AUTORISATION

Emetteur du document : **SITB** Référence : 1746

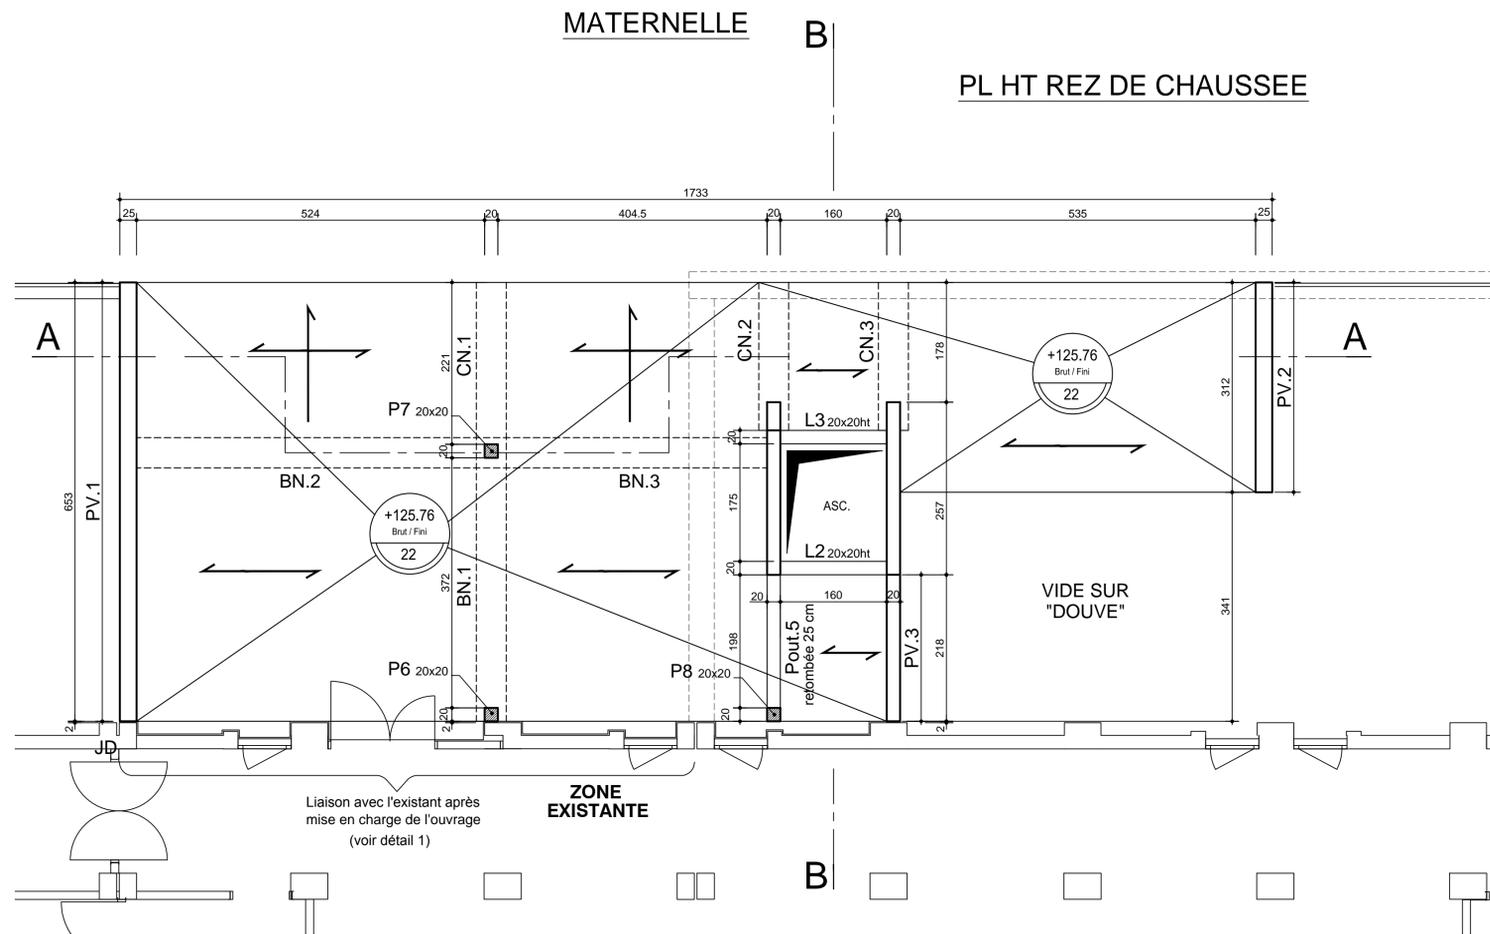

LEGENDE :

	VOILE B.A		Px POTEAU B.A
	POTEAU B.A		Lx LINTEAU B.A
	Pout. x POUTRE B.A		Sx SEMELLE ISOLEE
	Pout. R x POUTRE B.A DE REDRESSEMENT		CN x CONSOLE NOYEE
	Cx POUTRE B.A EN CONSOLE		LG x LONGRINE B.A
			CV x CONSOLE VOILE
			PV x POUTRE VOILE