


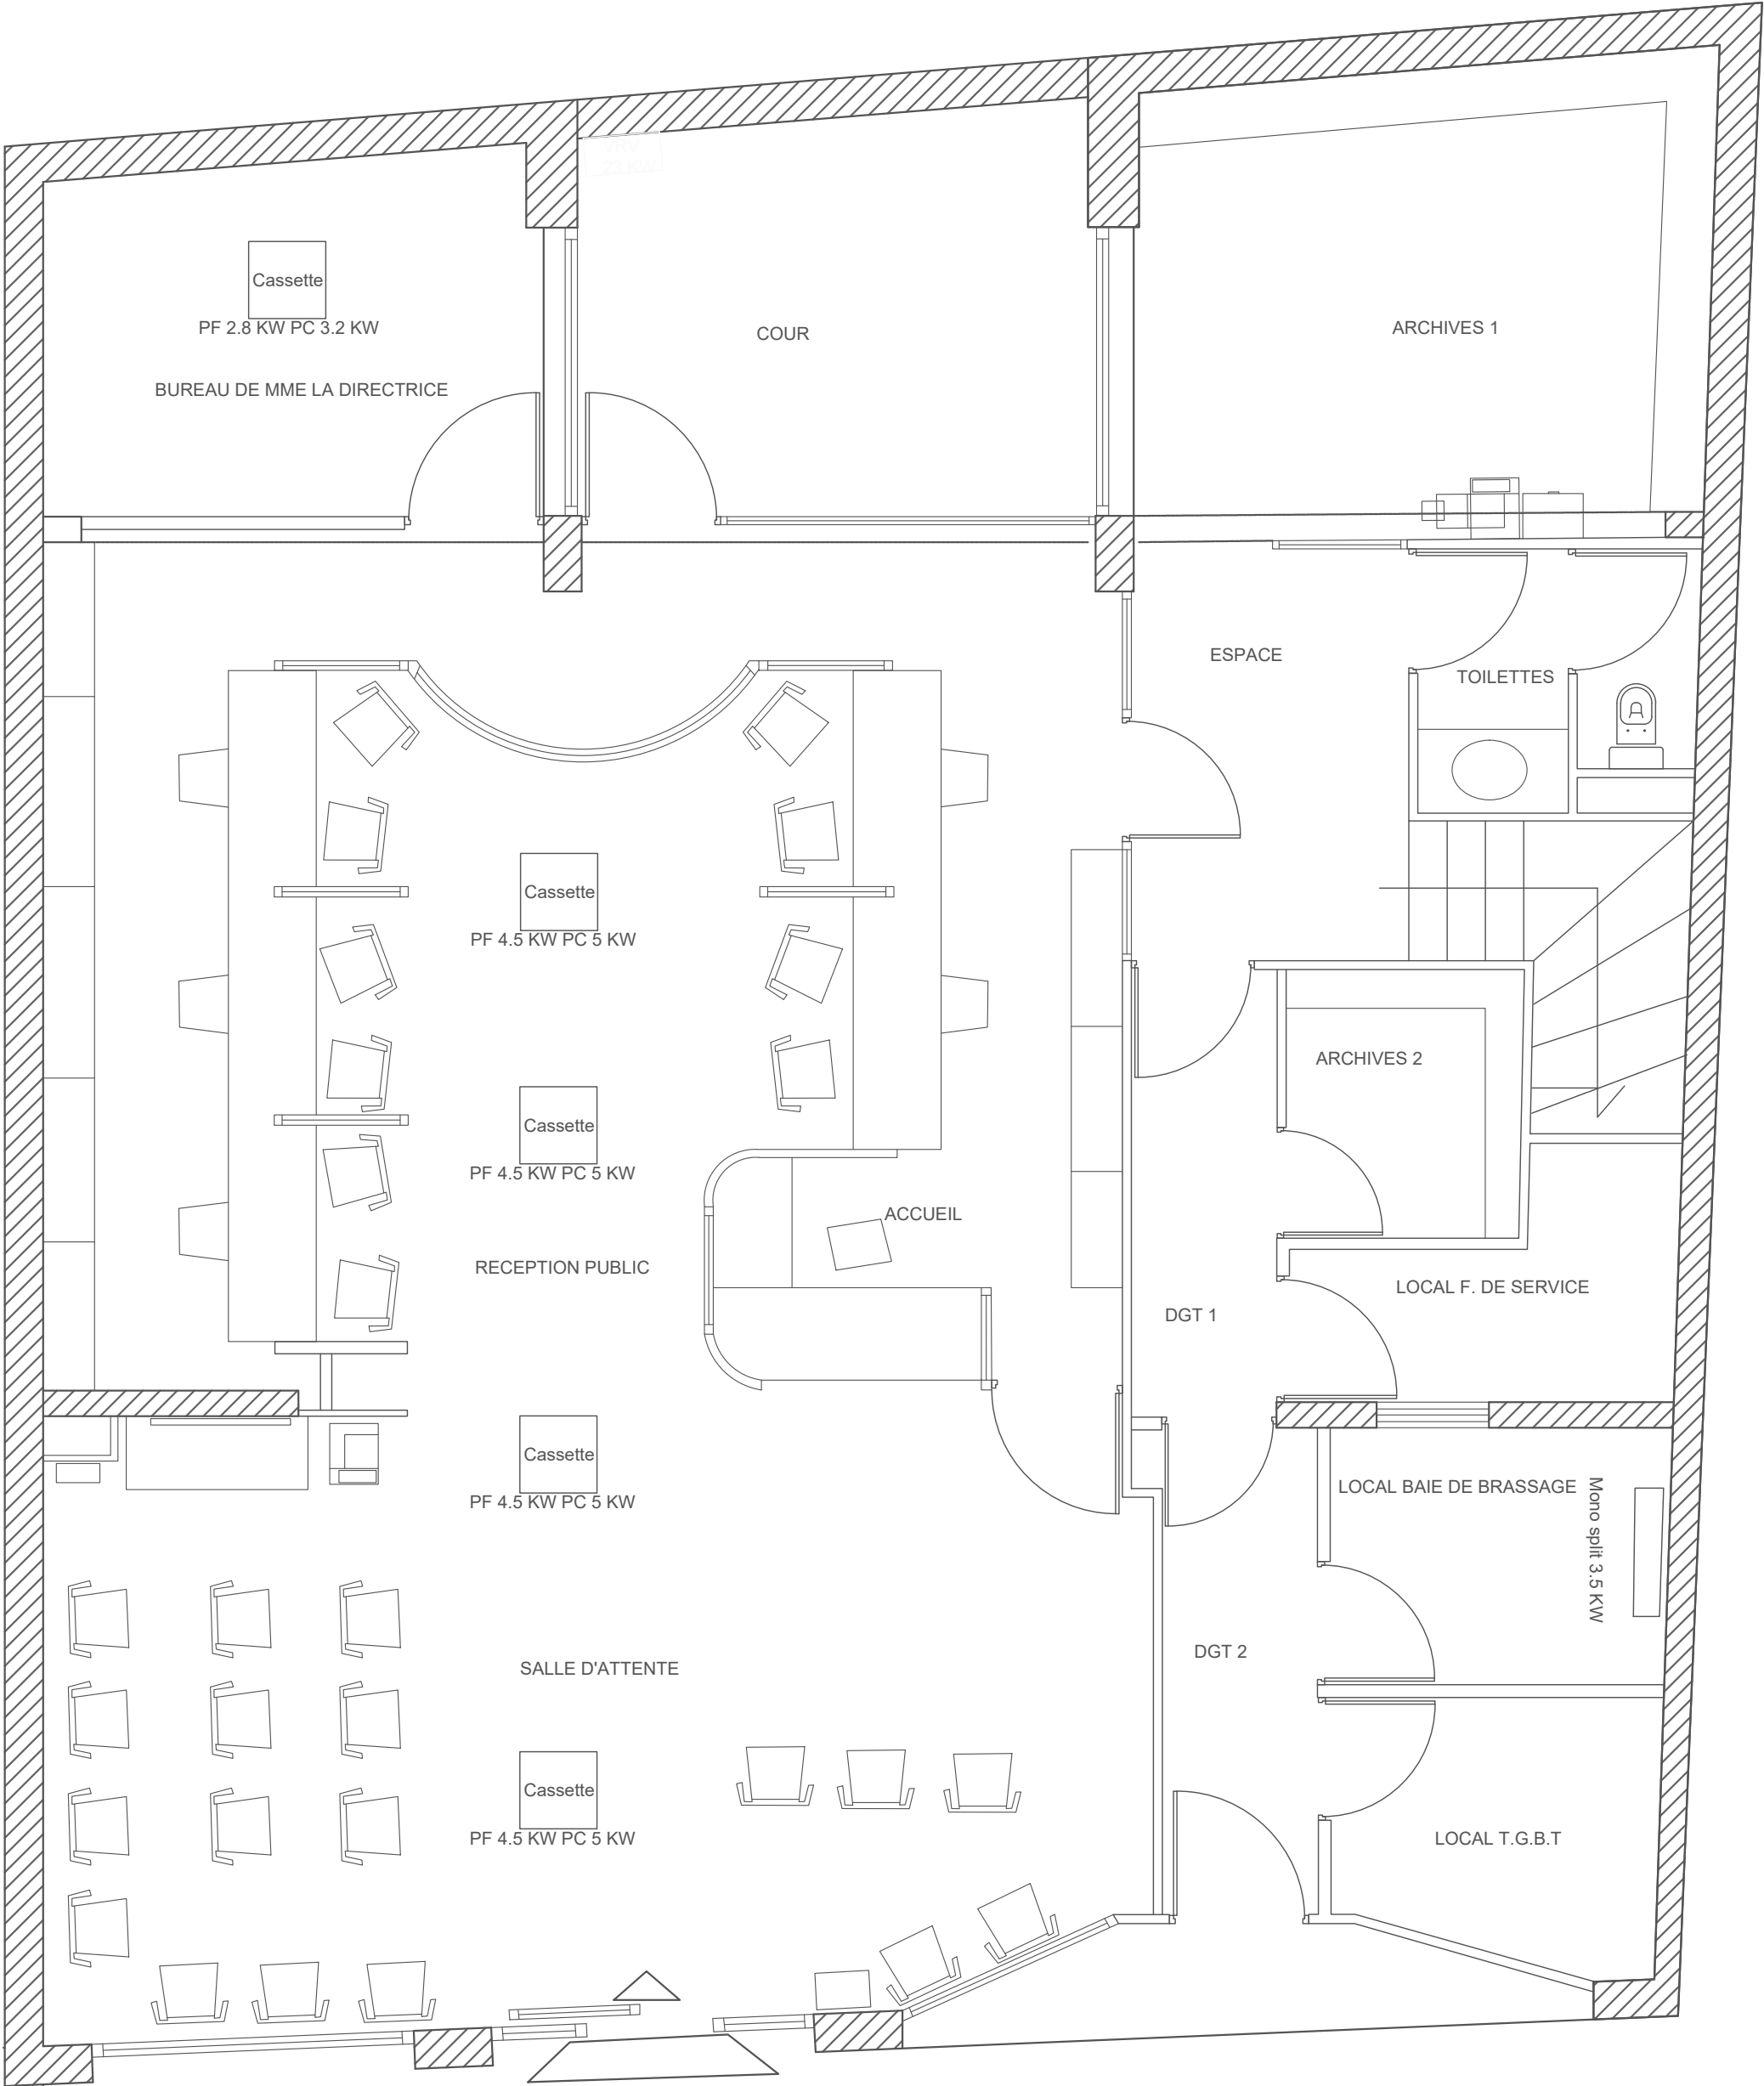

B.M.D.P Saint Jérôme 185 bis Avenue de Saint Jérôme 13013		Aménagement des locaux		RDC
Etat des lieux ☐		Projet ☒		
Claude Origné Technicien concepteur	Projet/dessin : Claude Origné	Echelle : 1/50e	Date : 30/07/2019	
 VILLE DE MARSEILLE www.marseille.fr		Direction Générale Adjointe Architecture et Valorisation des Equipements Direction Territoriale des Bâtiments Nord (2e, 3e, 4e, 5e, 12e, 13, 14e, 15e et 16e arr.) Directeur Général Adjoint : Robert Balestrieri - Directeur Nord : Frédéric Carlé Responsable Bureau d'Etudes : Josiane Alor-Tréboutte		