




[illegible]

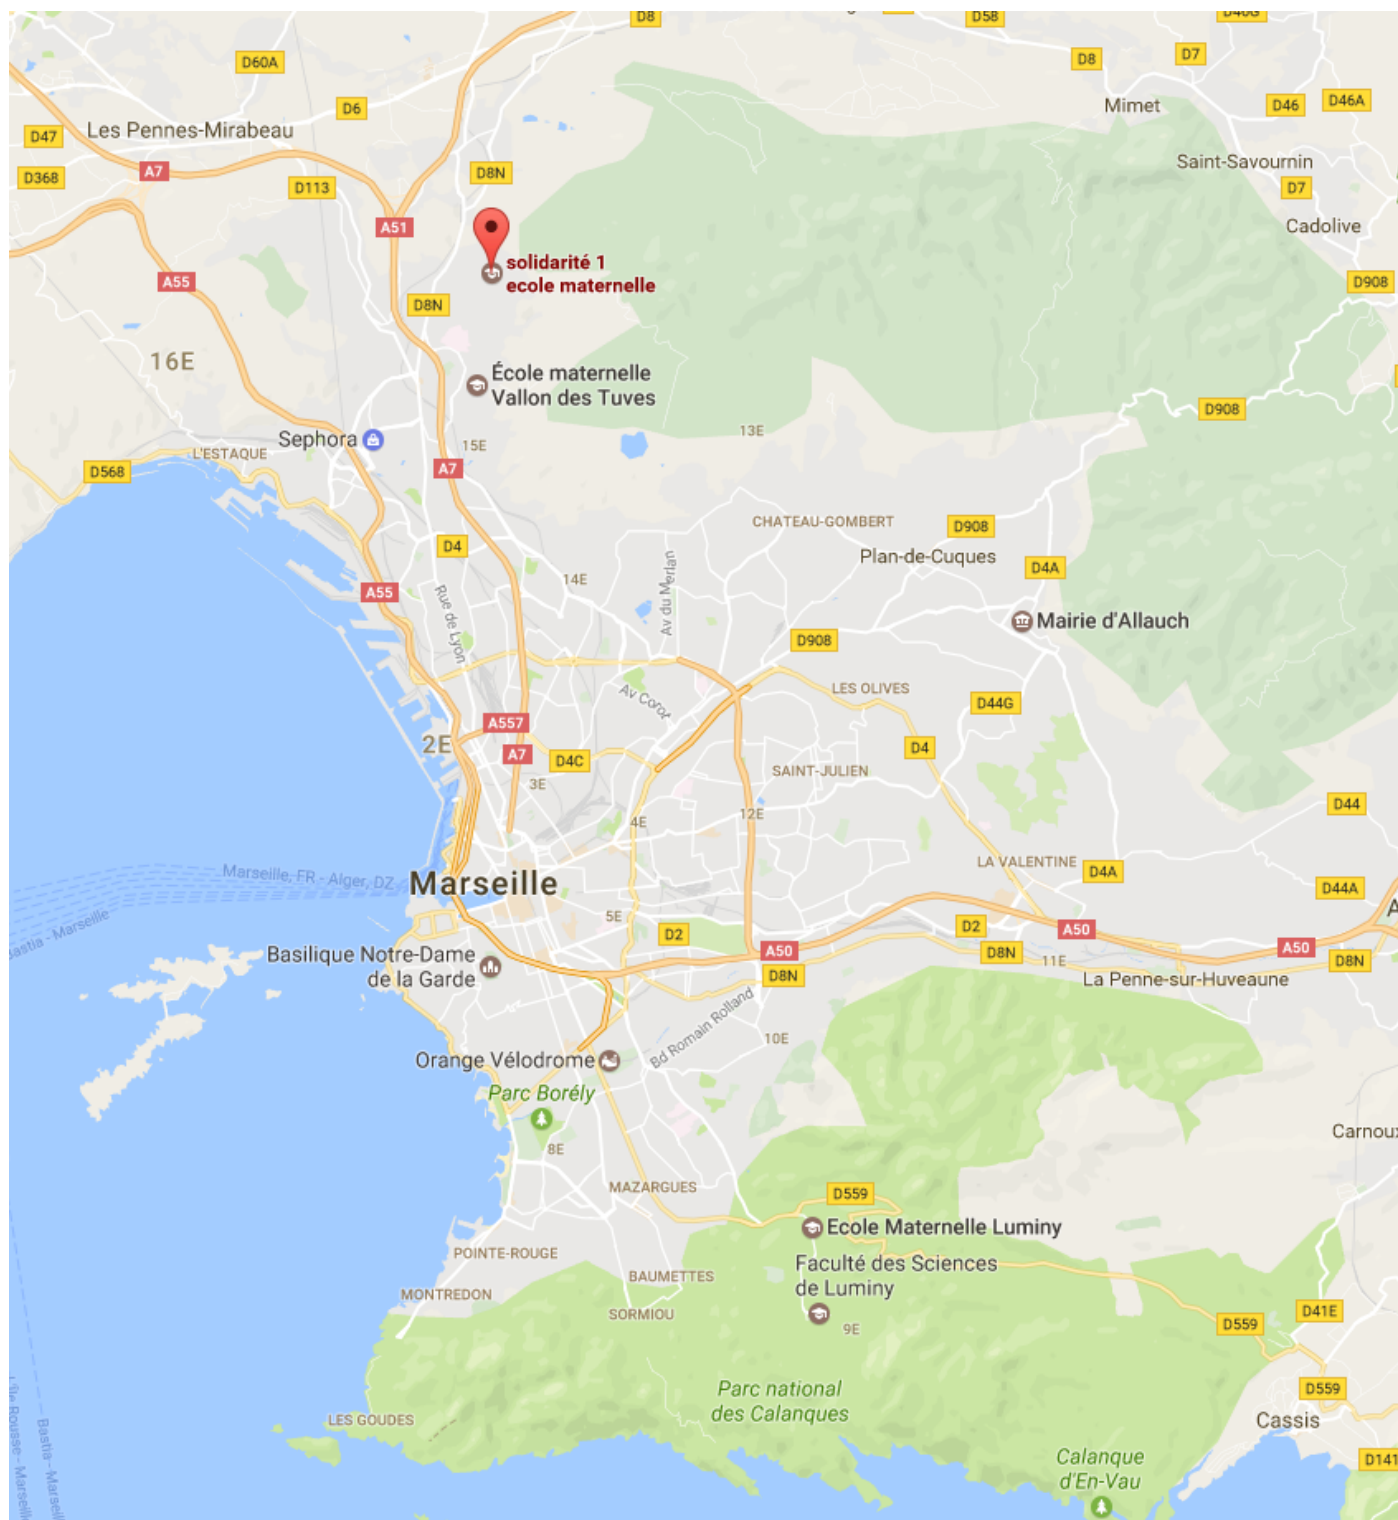


Plan de situation
Hors ech.
Groupe scolaire de La Solidarité
44 chemin de la bigotte 13015 MARSEILLE

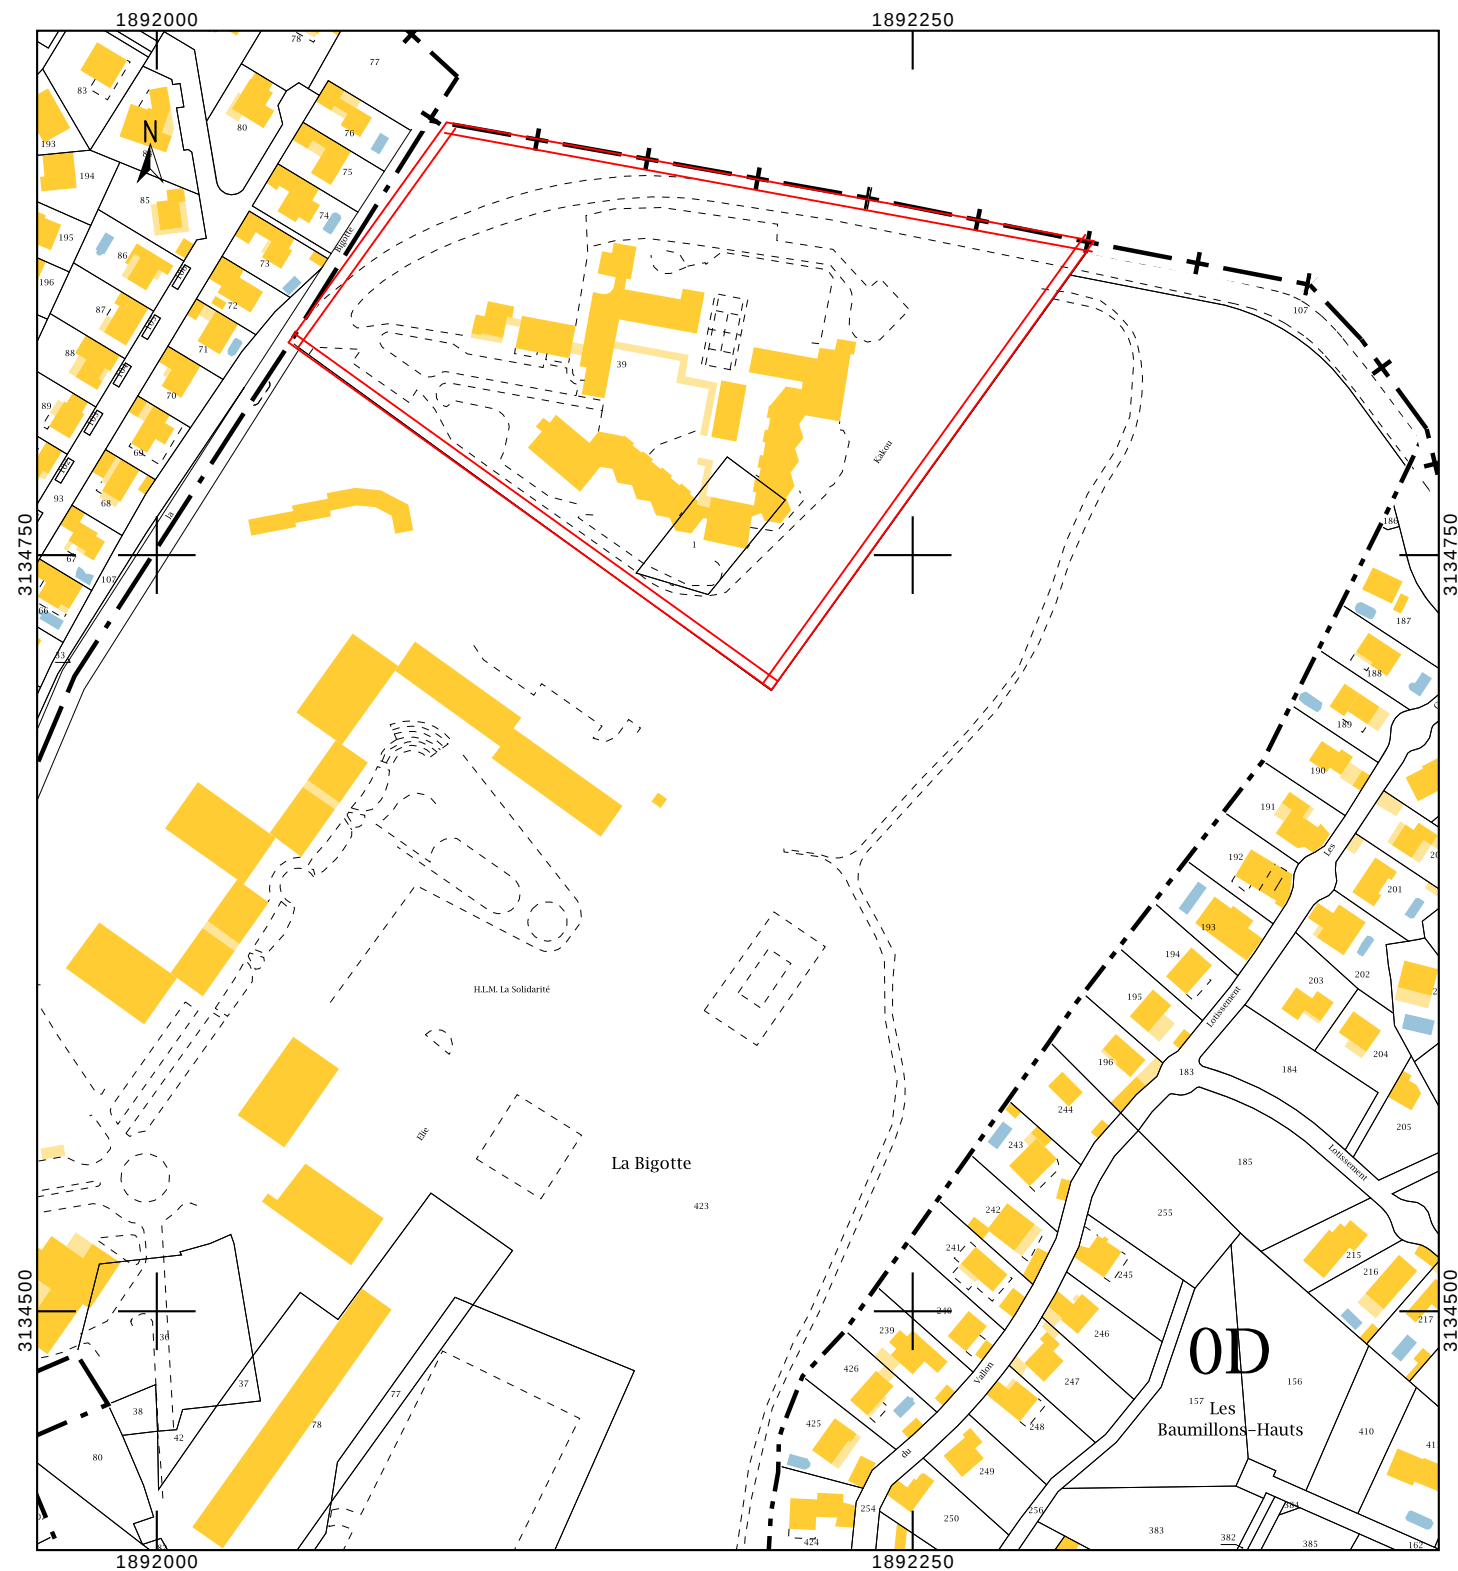

Extrait cadastral
Ech. 1/2500e
Groupe scolaire de La Solidarité
Parcelle 903 D 39

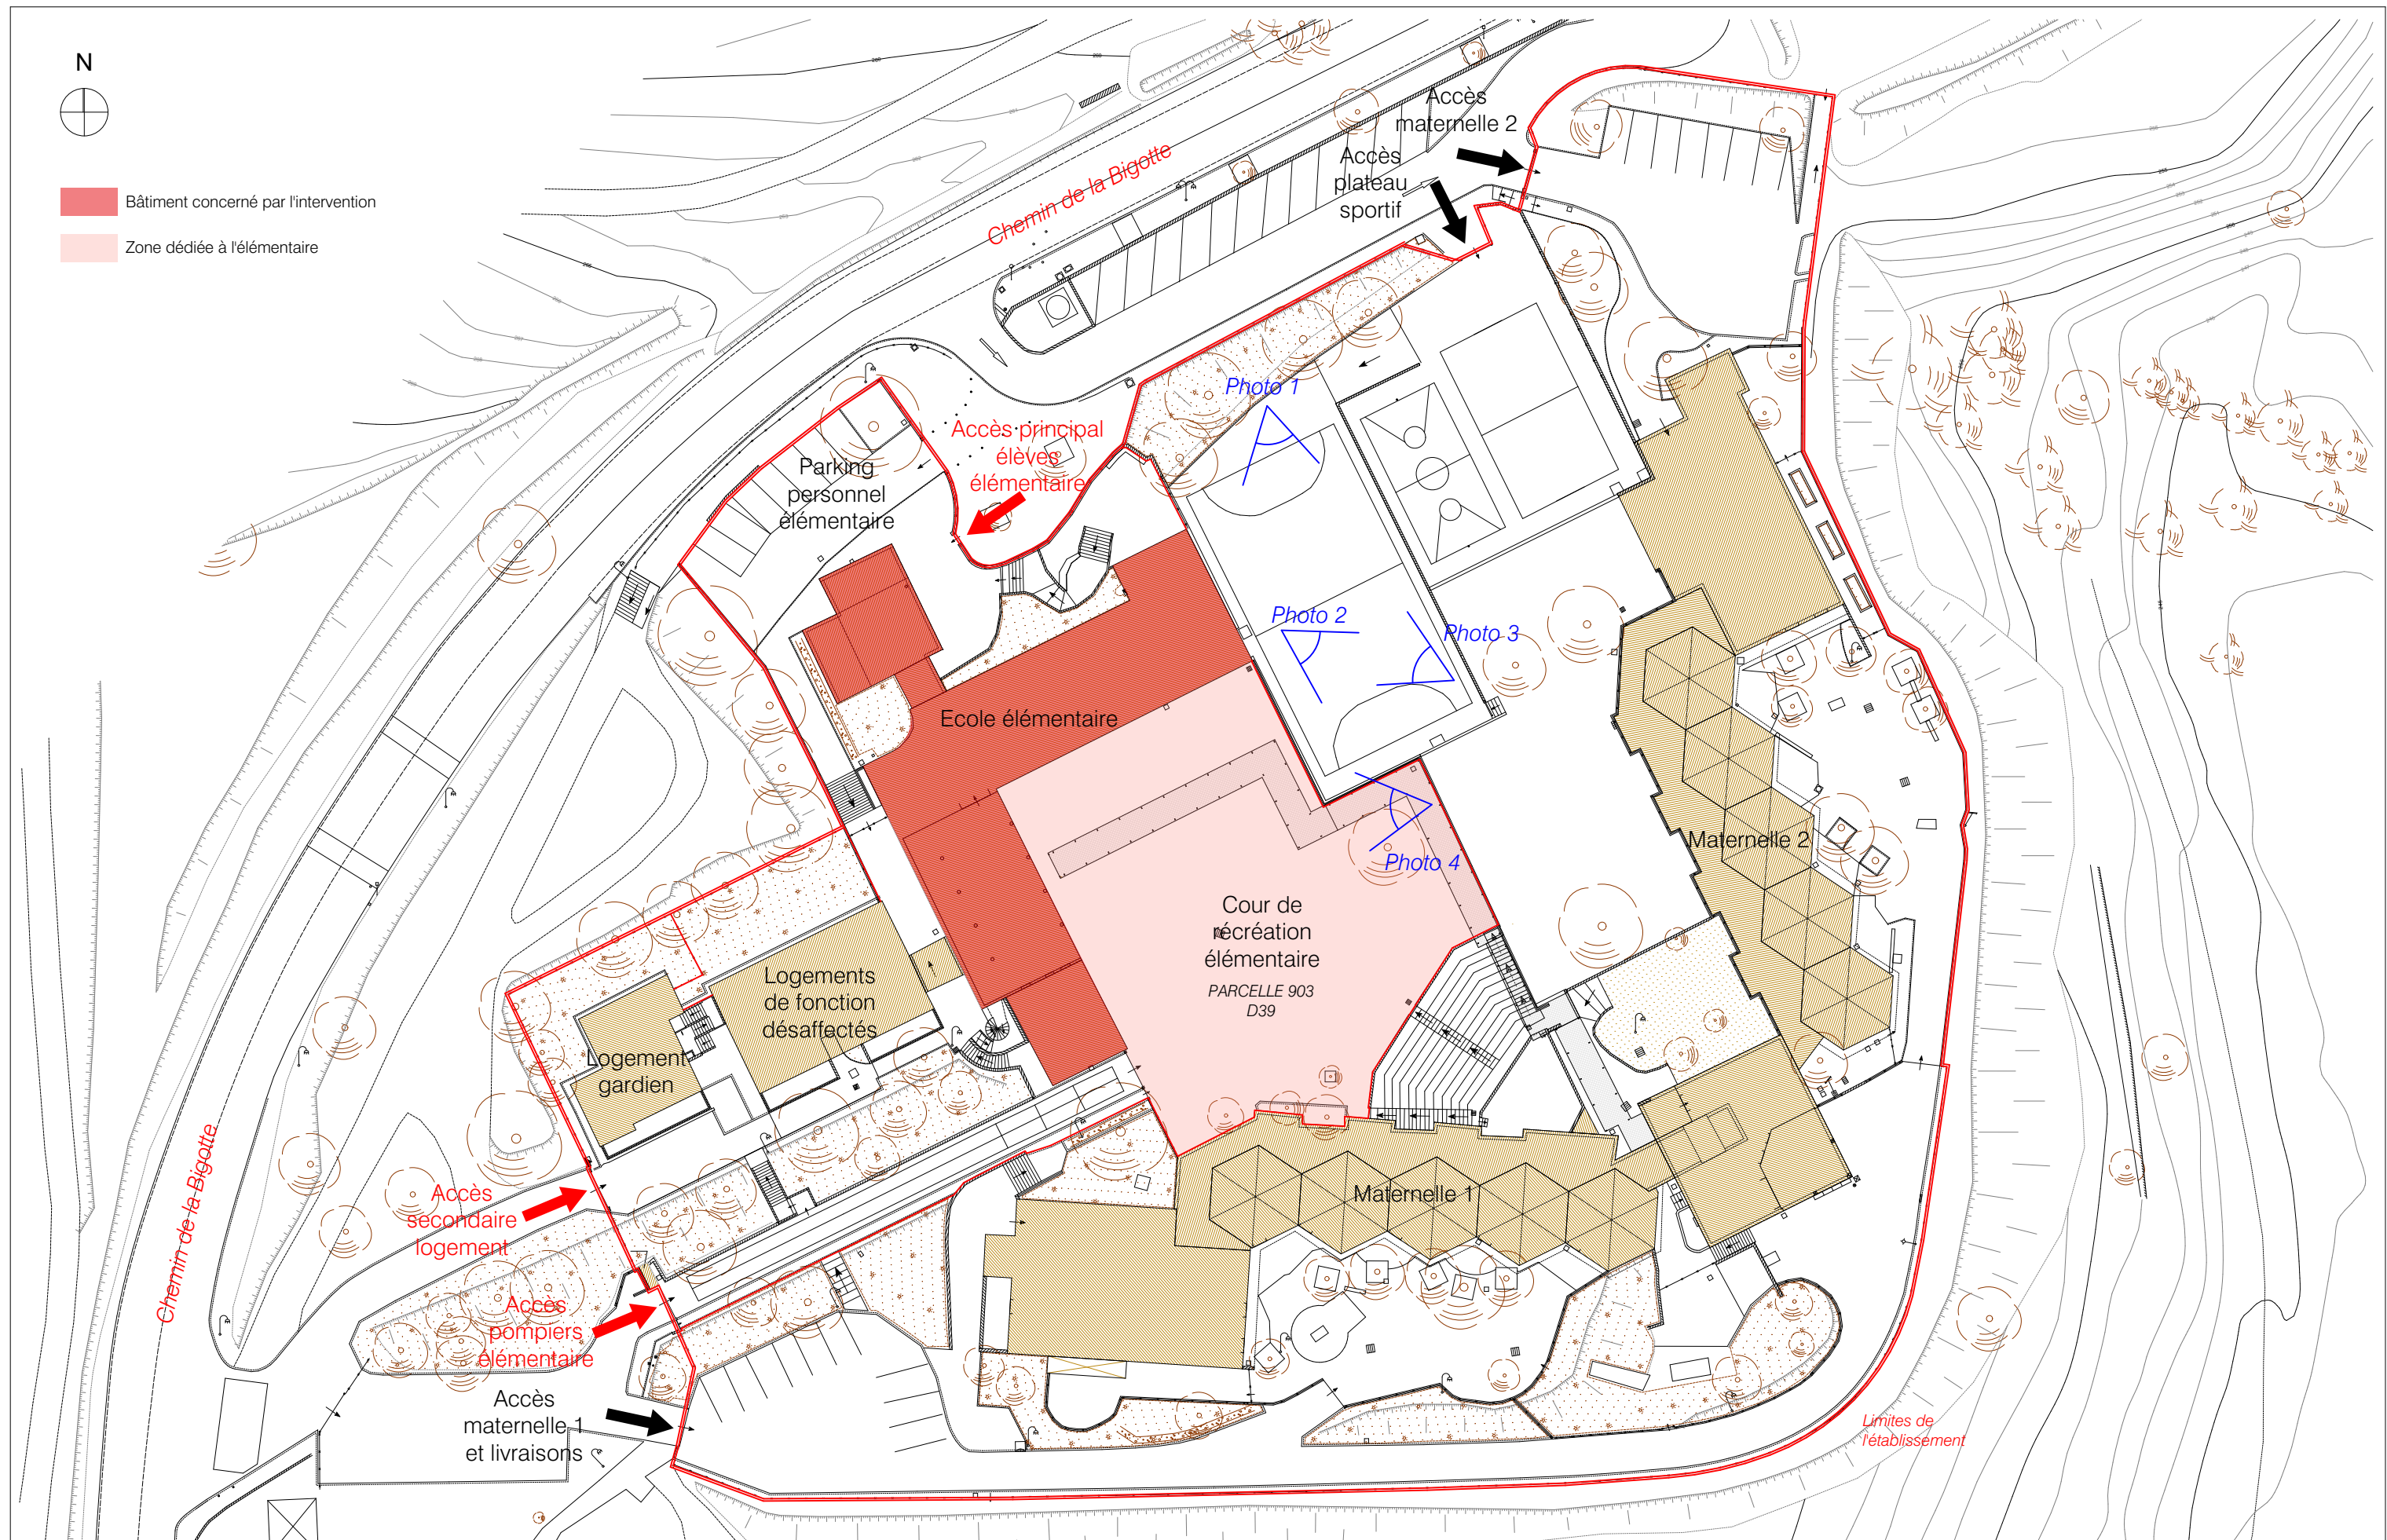

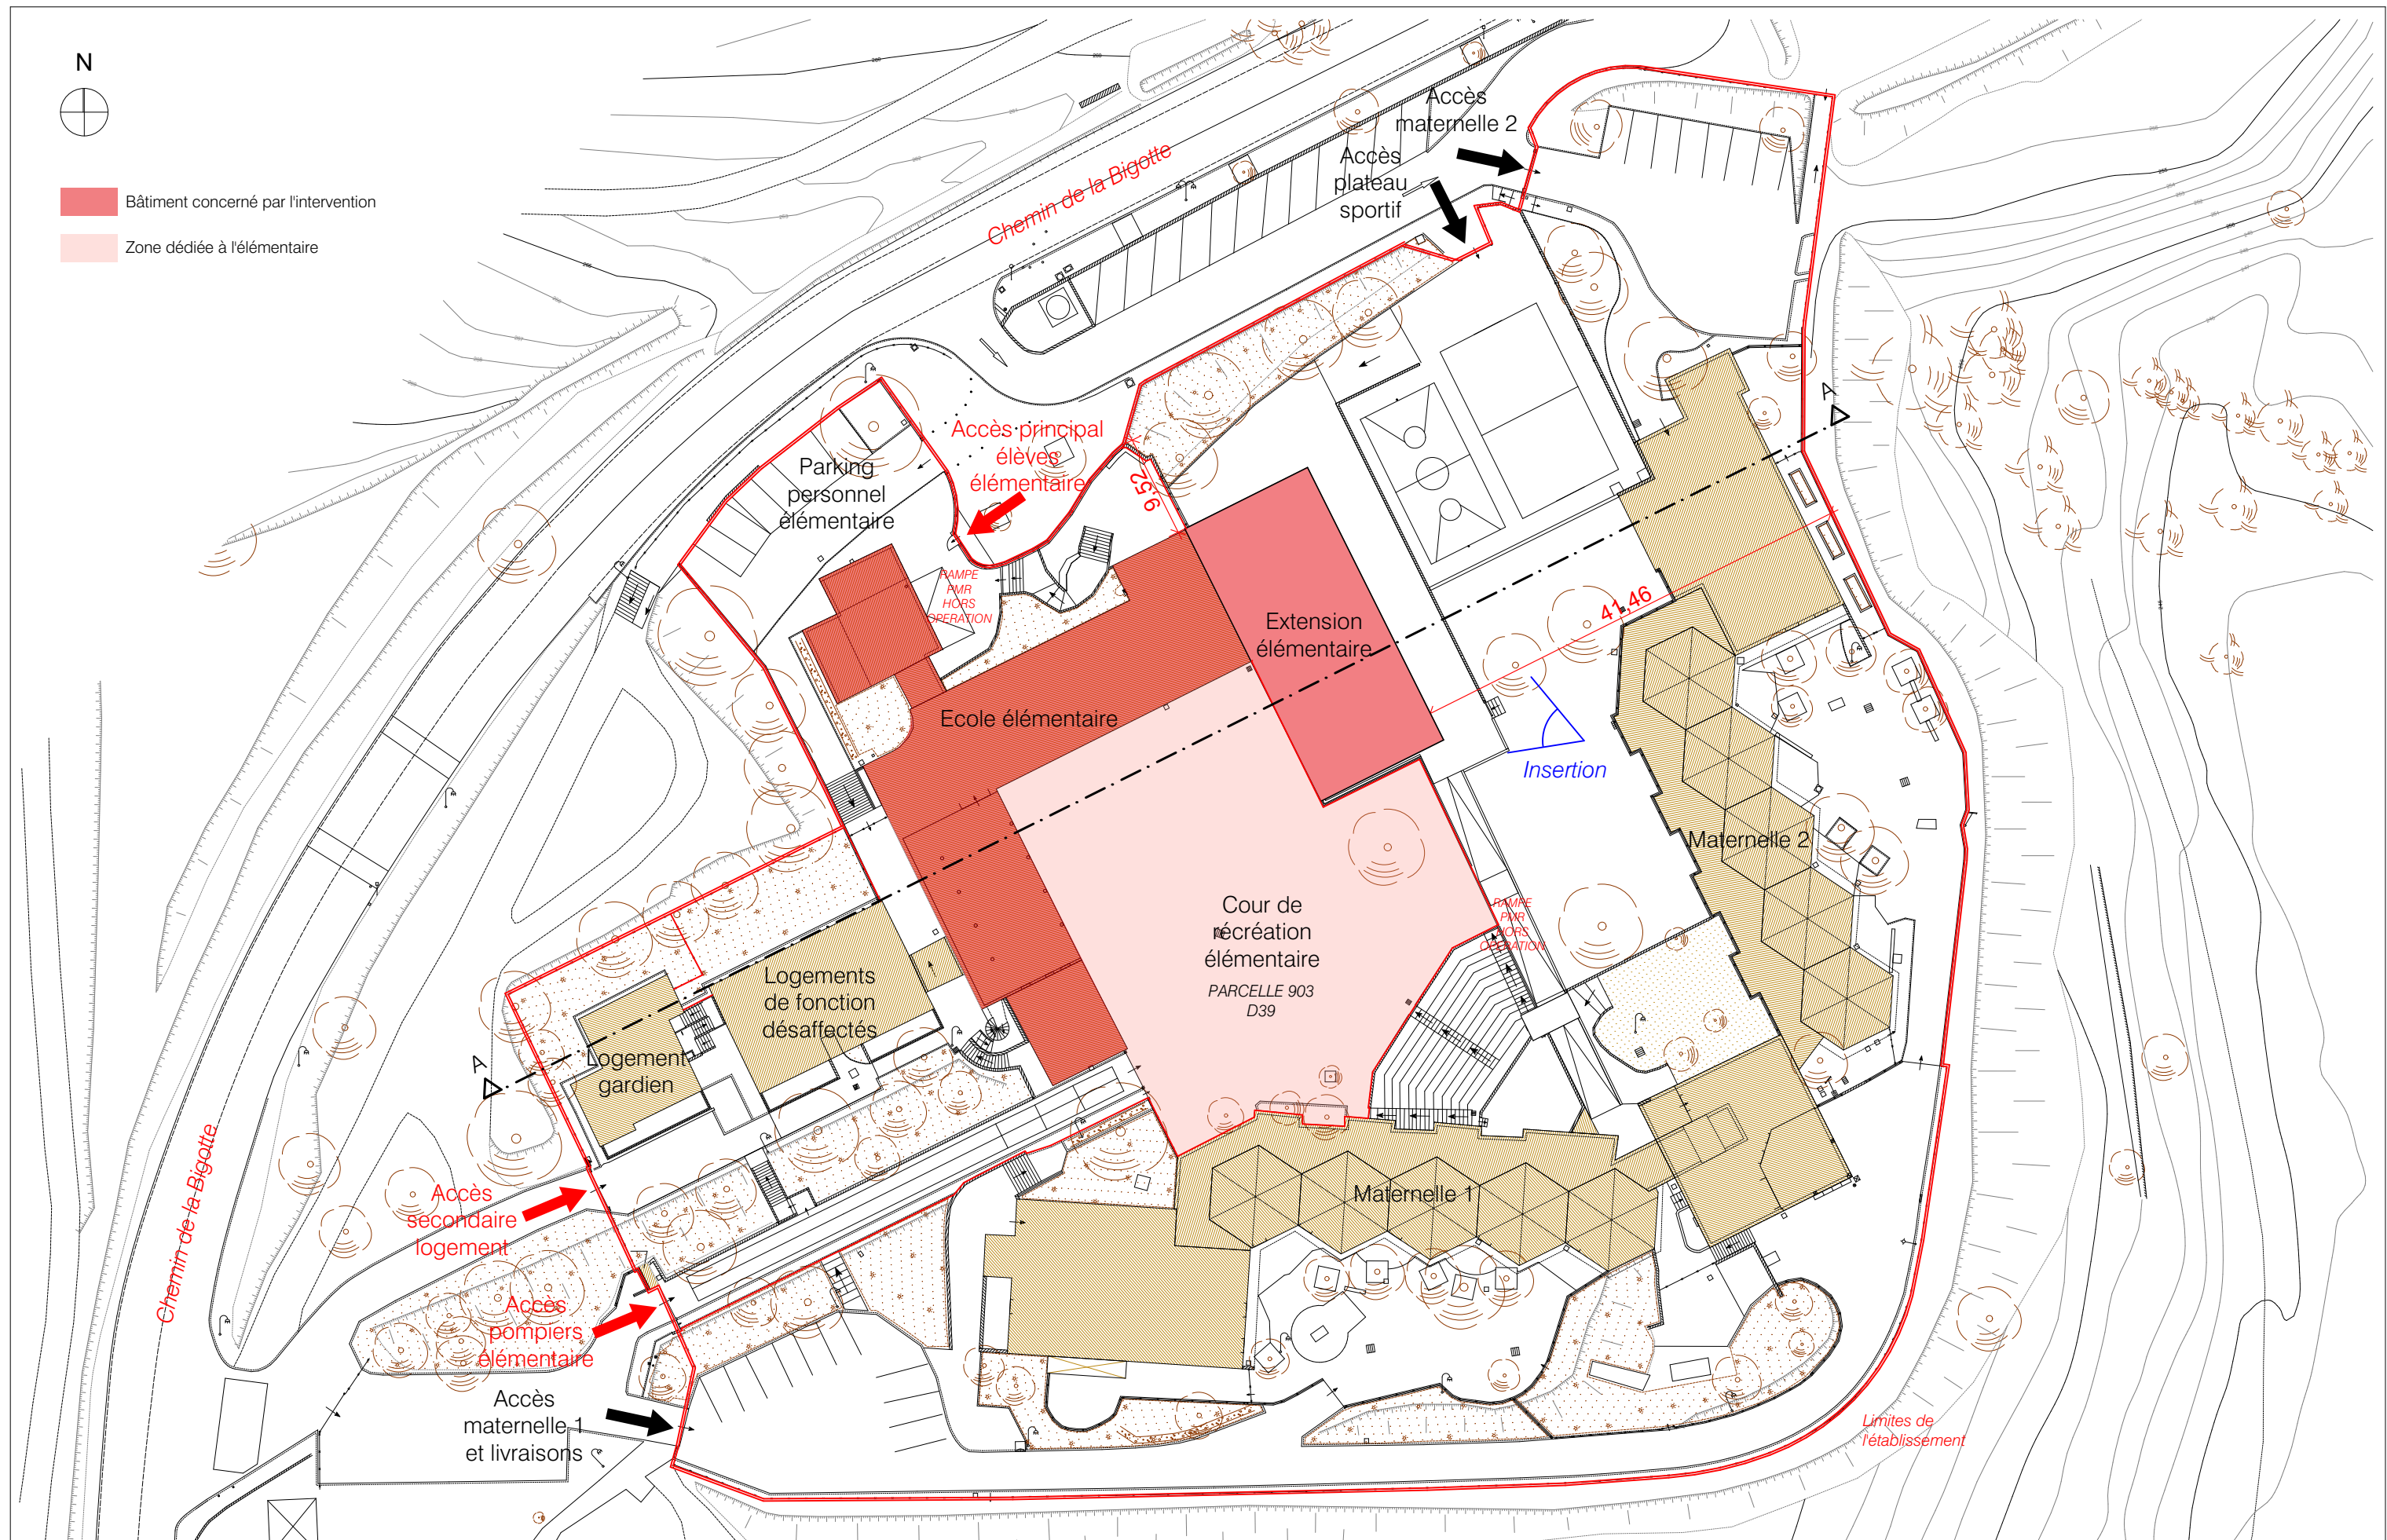


1



3




2

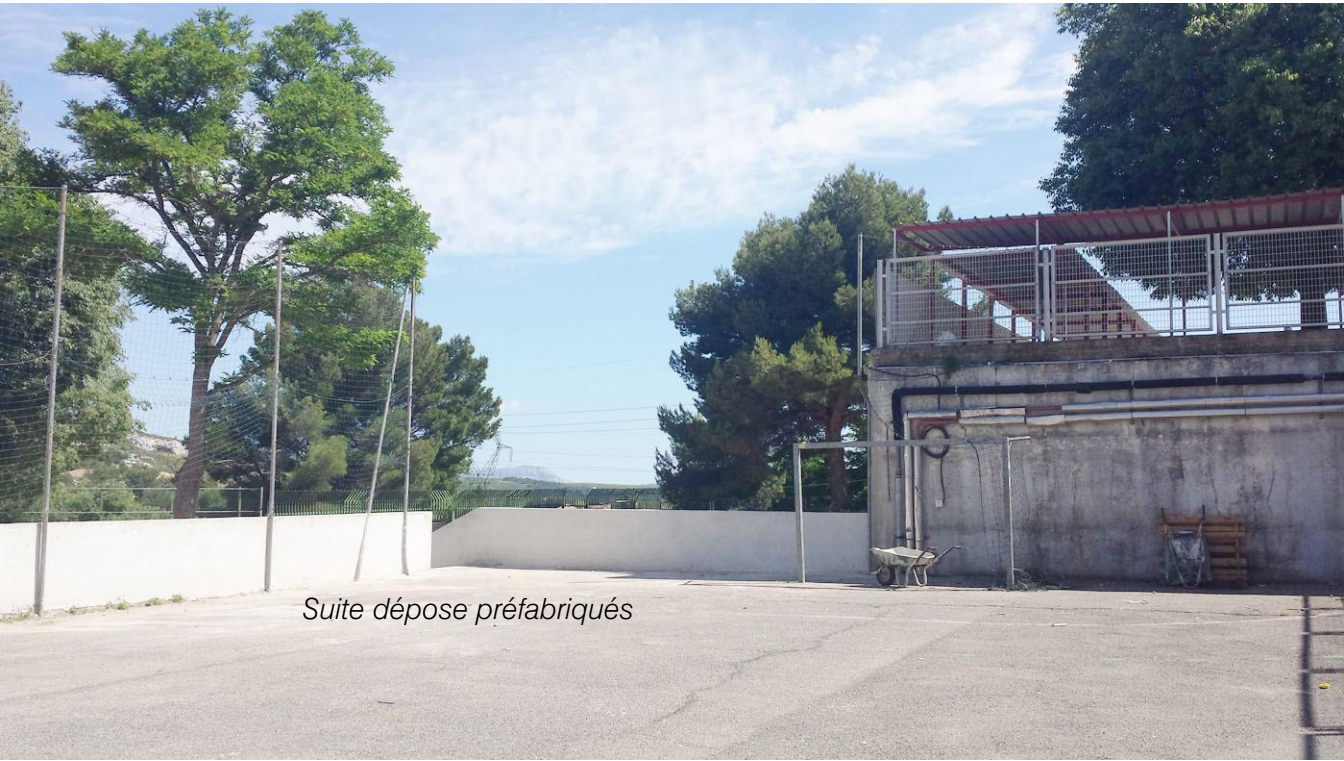


4




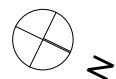


LES R+1 ET R+2 SONT IDENTIQUES.
INTERVENTION SIMILAIRE SUR CES DEUX NIVEAUX

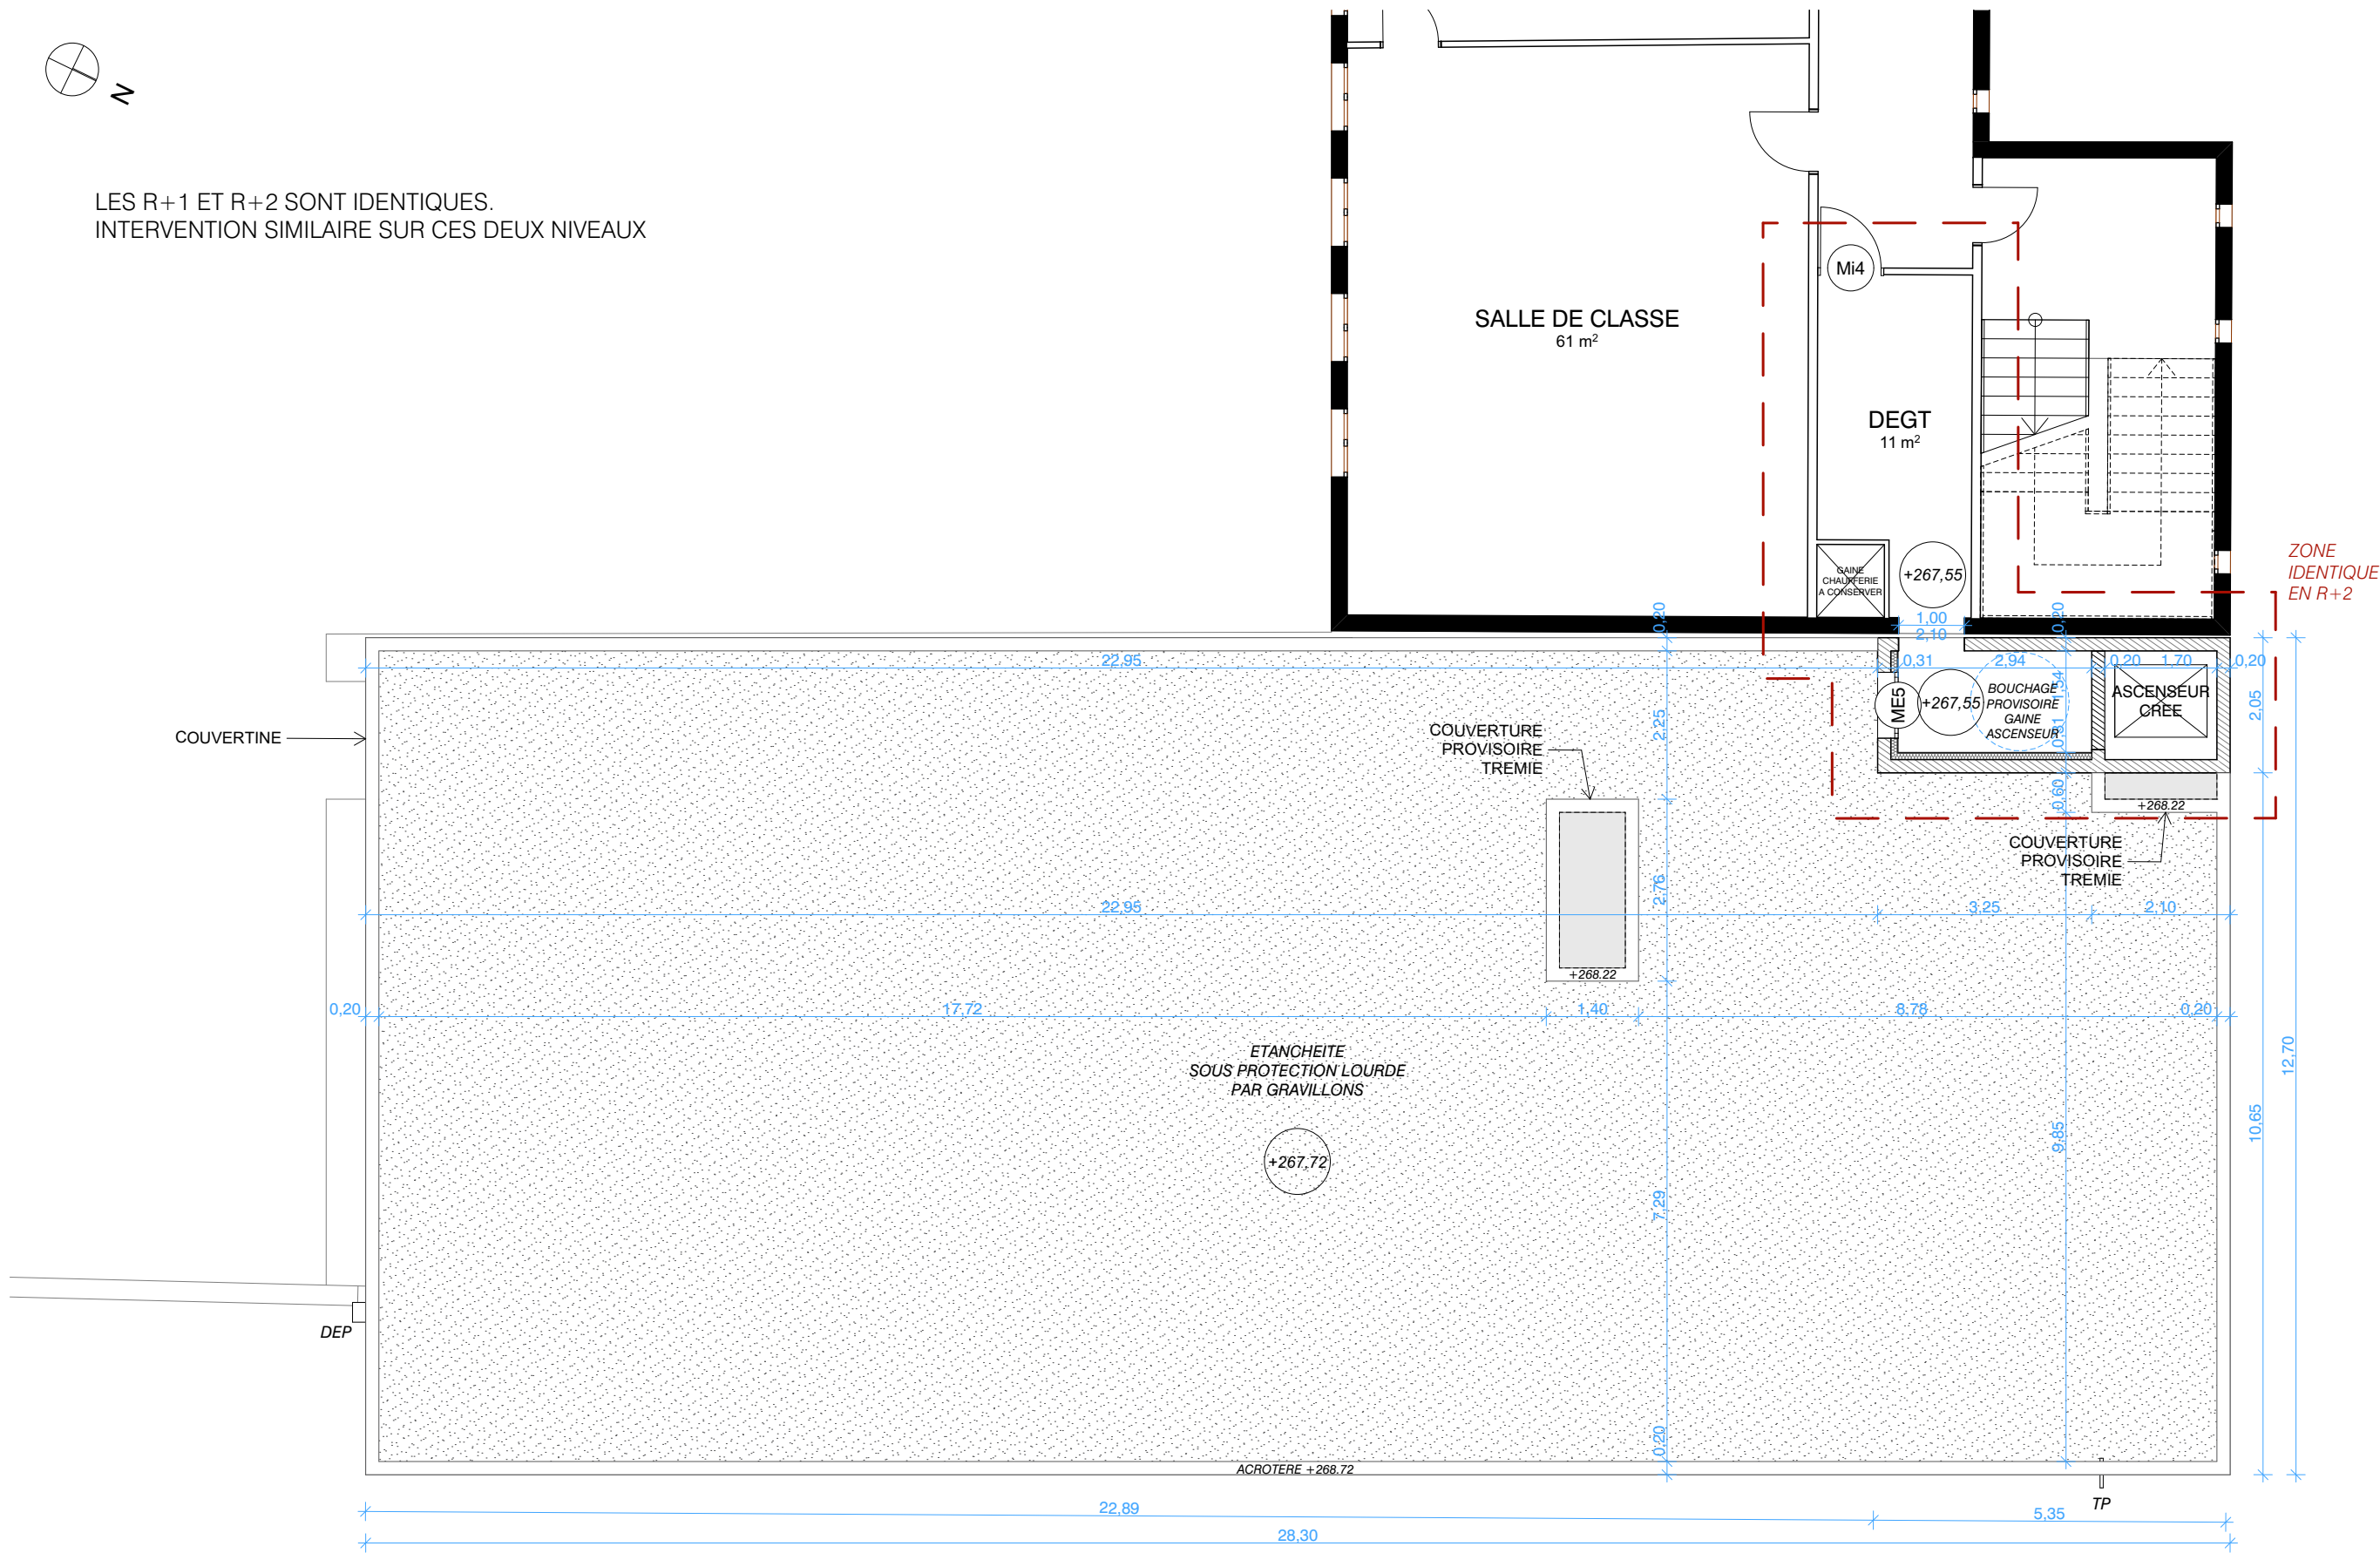


Les côtes sont données à titre indicatif. Toute côte est à reprendre par les entrepreneurs IN SITU avant réalisation des ouvrages. Ce plan n'est pas un plan d'exécution.



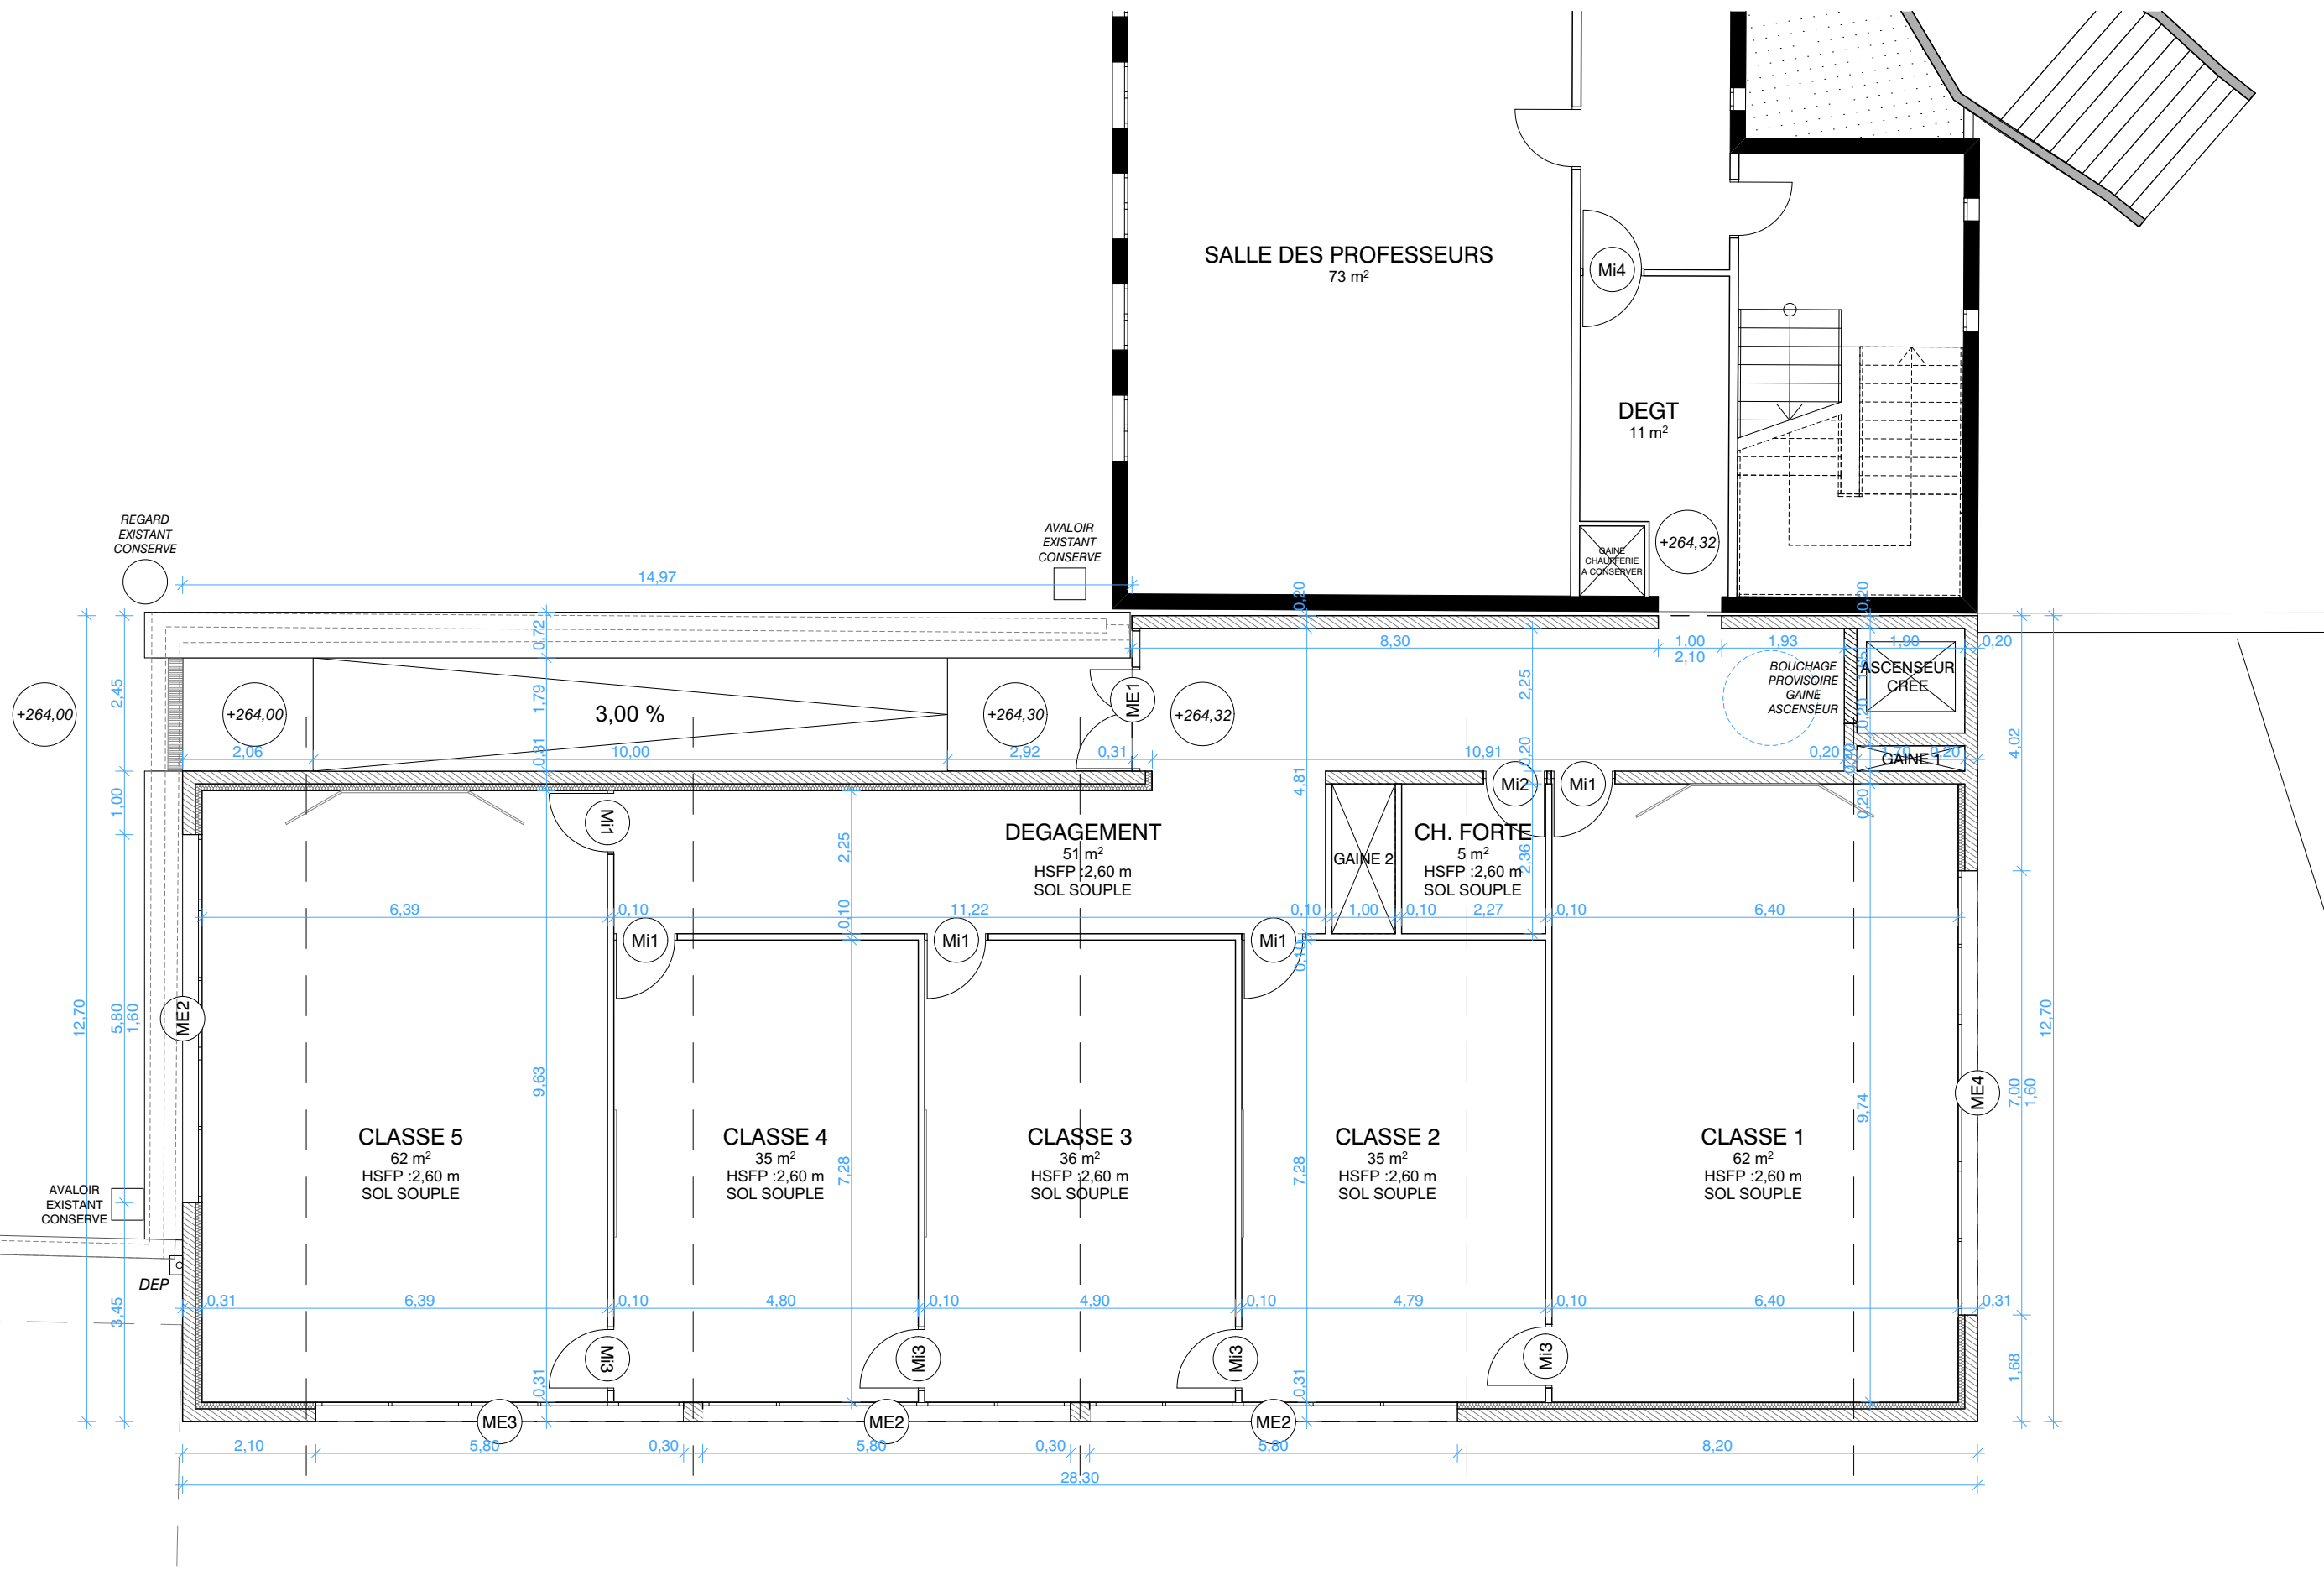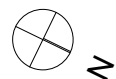


Les côtes sont données à titre indicatif. Toute côte est à reprendre par les entrepreneurs IN SITU avant réalisation des ouvrages. Ce plan n'est pas un plan d'exécution.




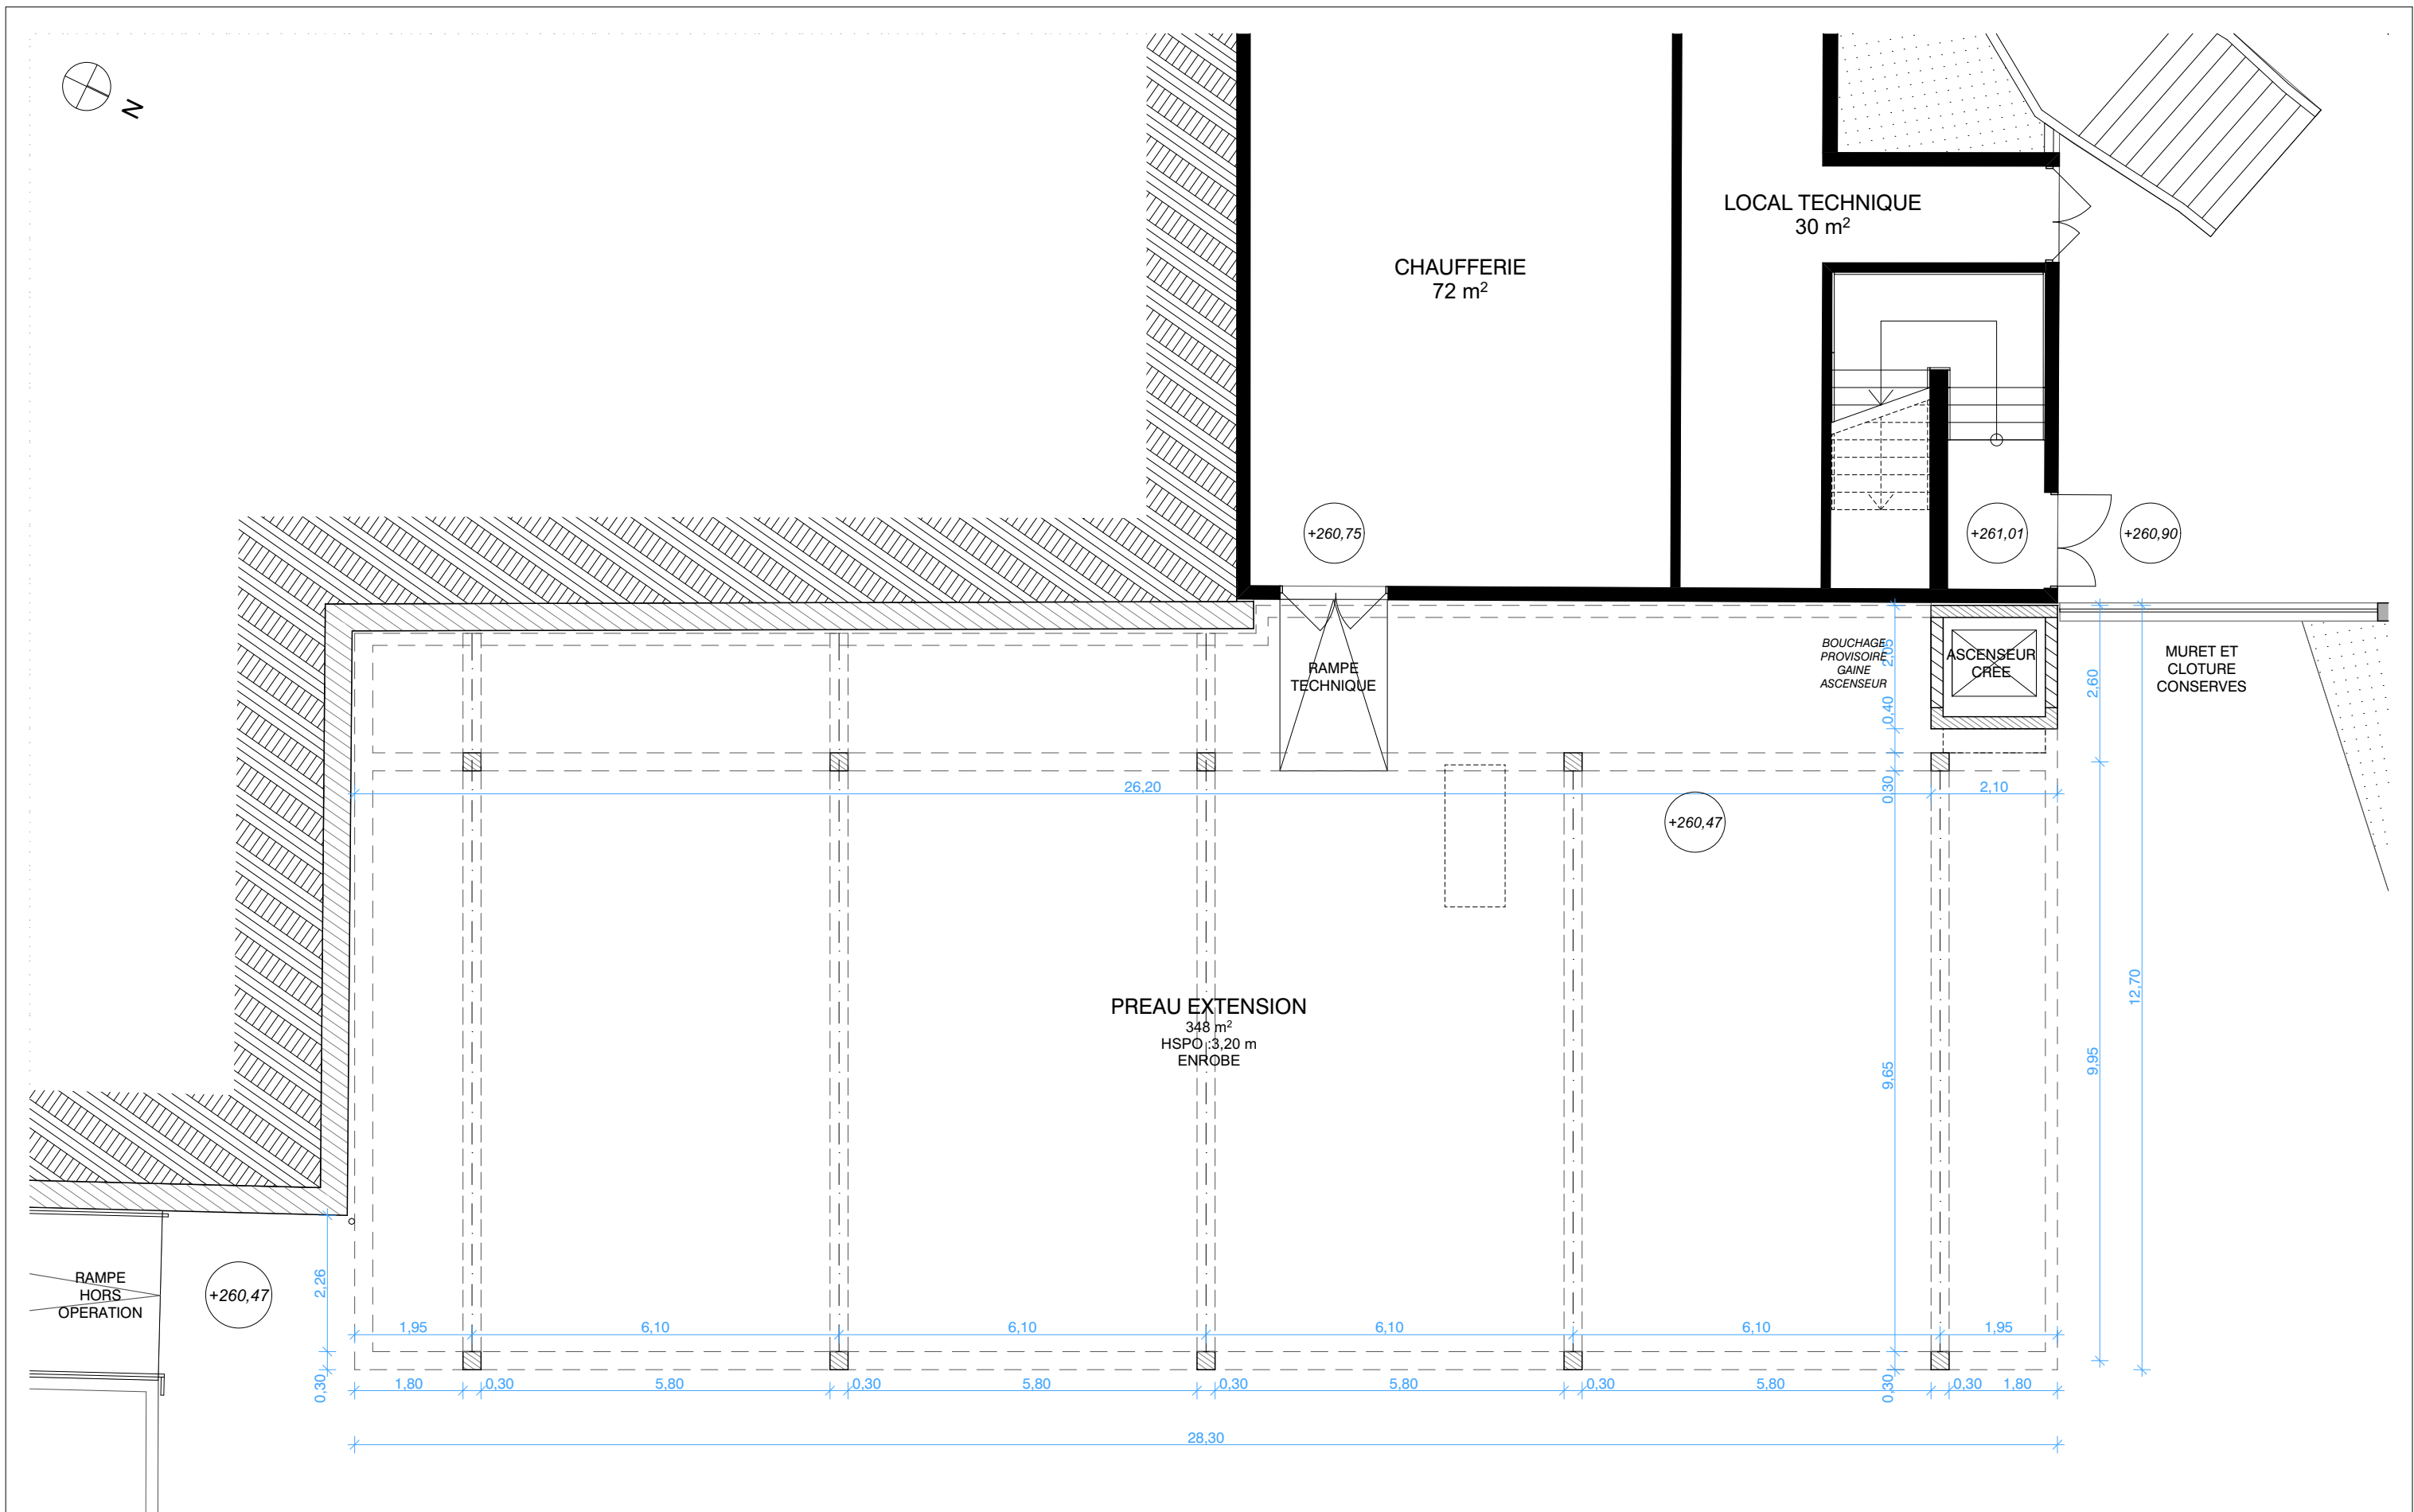

Les côtes sont données à titre indicatif. Toute côte est à reprendre par les entrepreneurs IN SITU avant réalisation des ouvrages. Ce plan n'est pas un plan d'exécution.

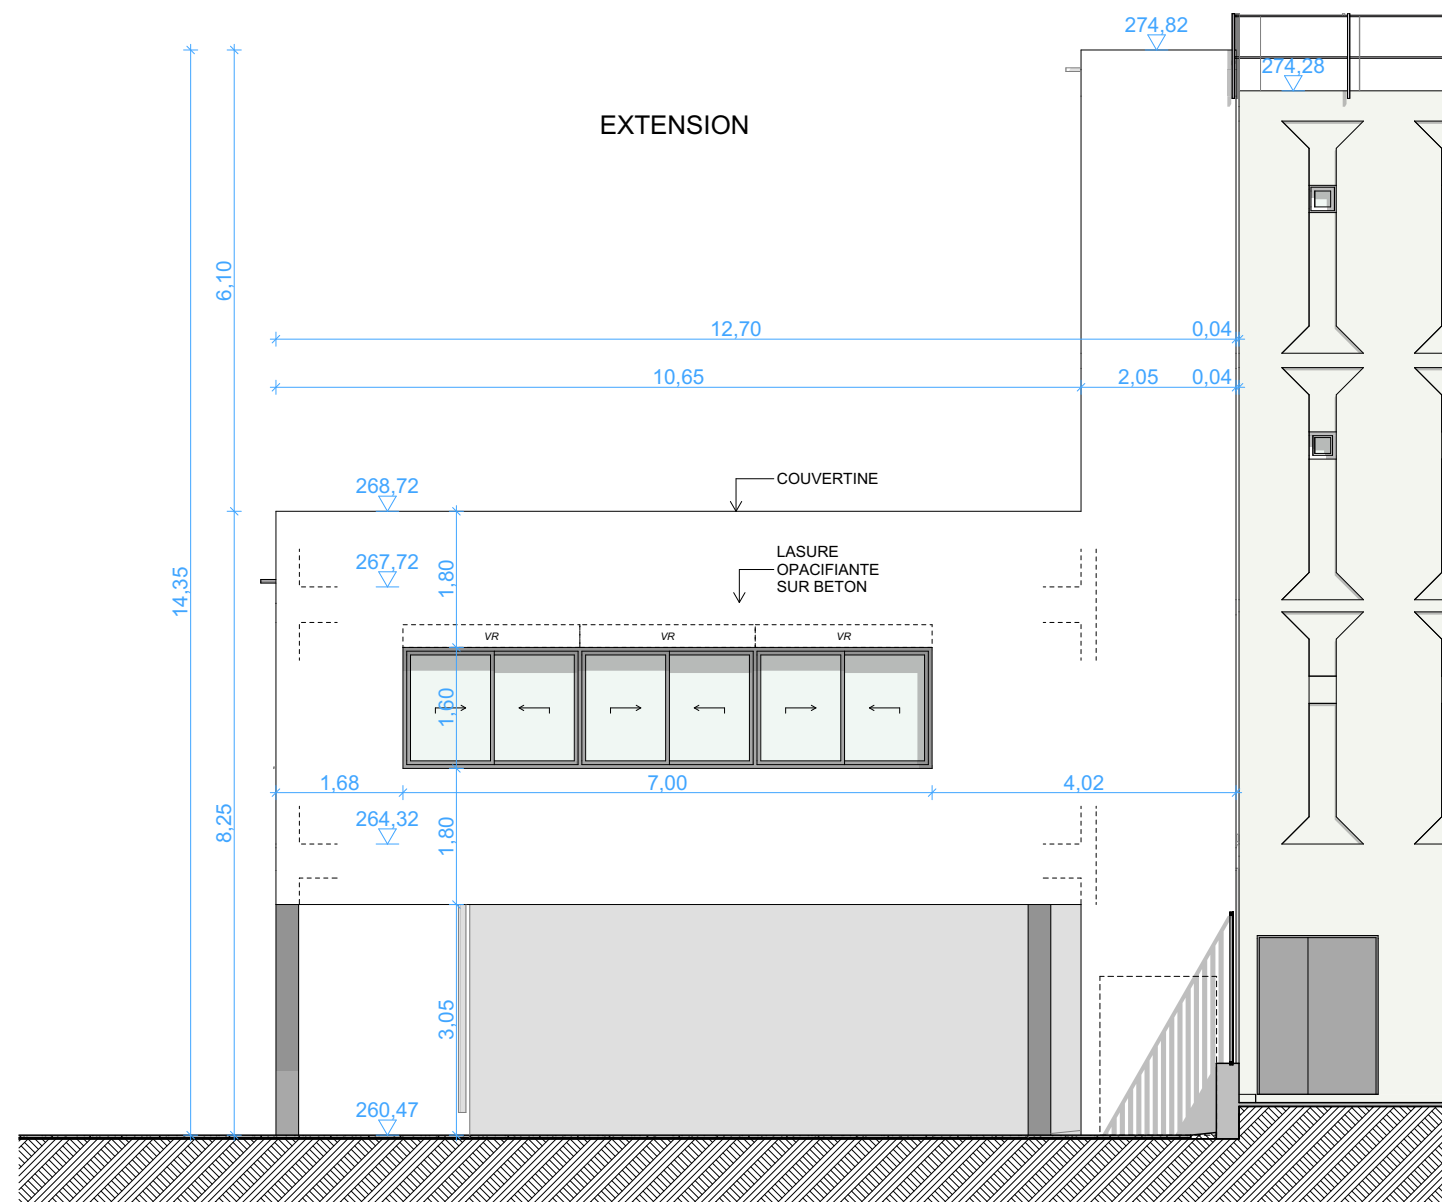


FACADE NORD - PROJET

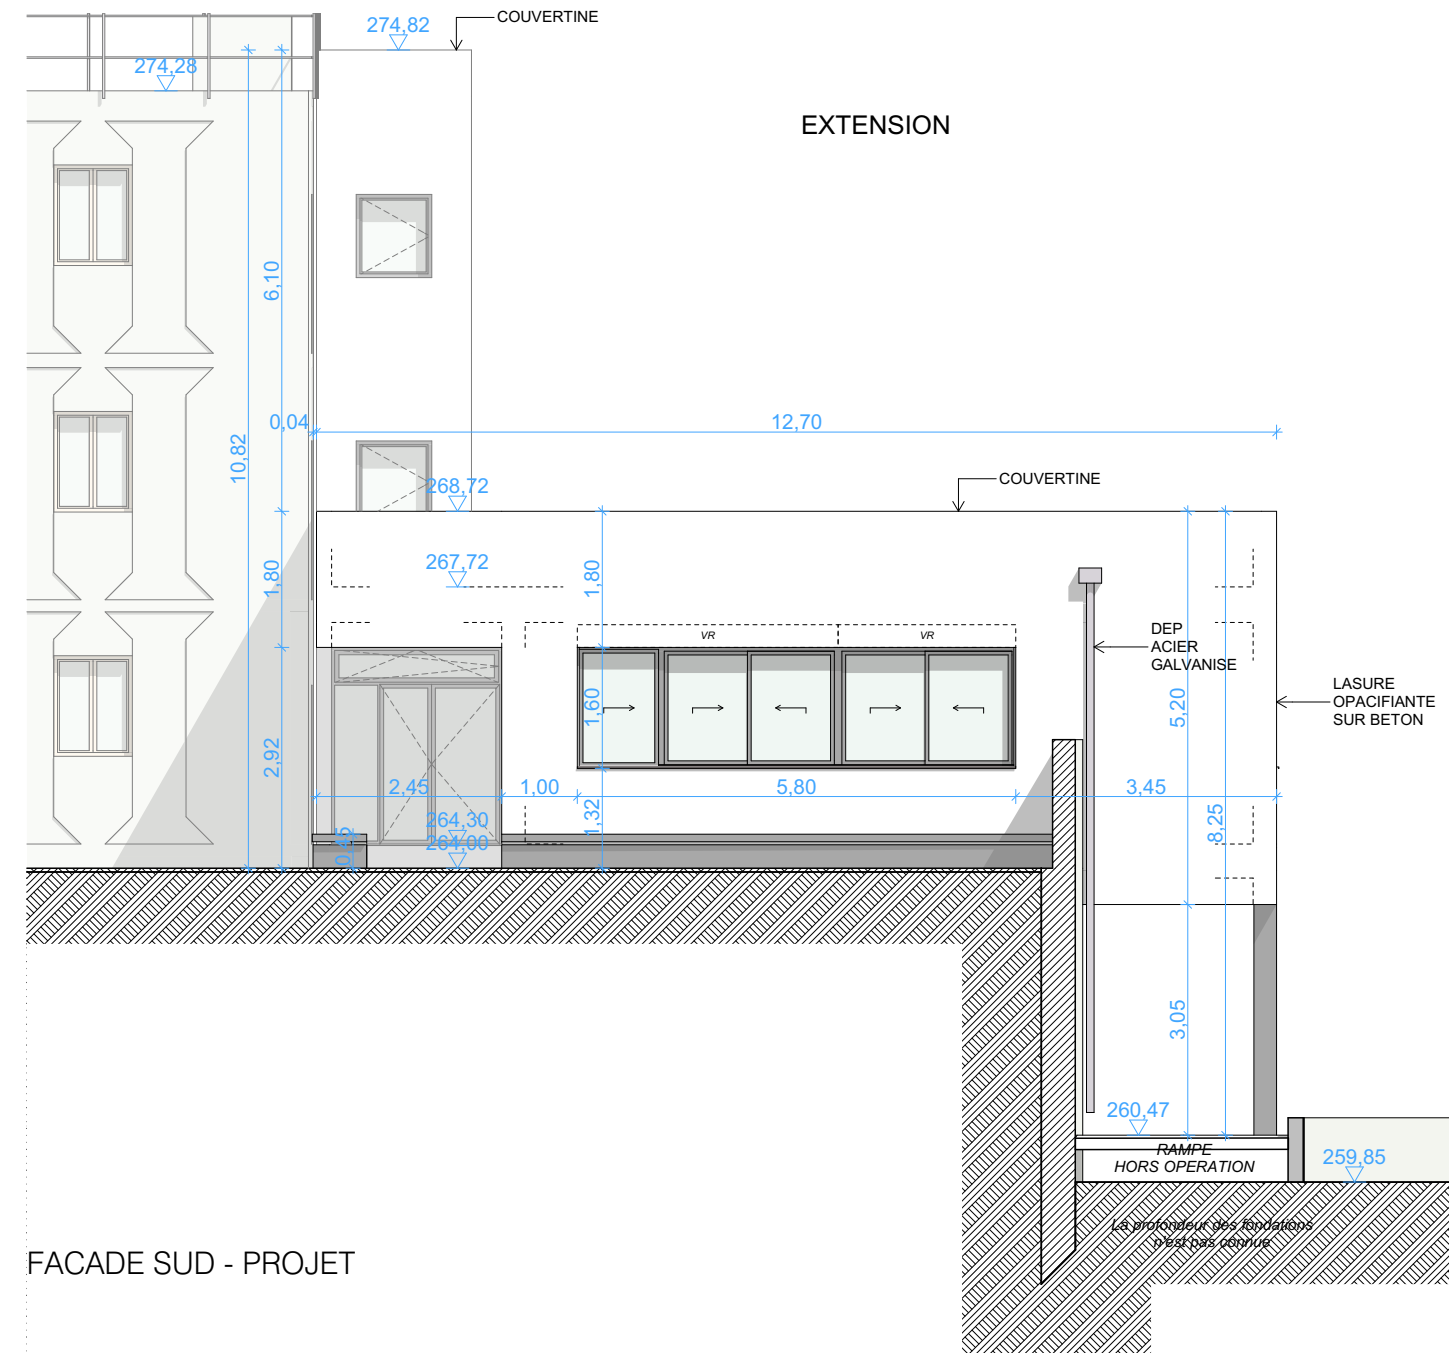

FACADE SUD - PROJET

FACADE EST - PROJET

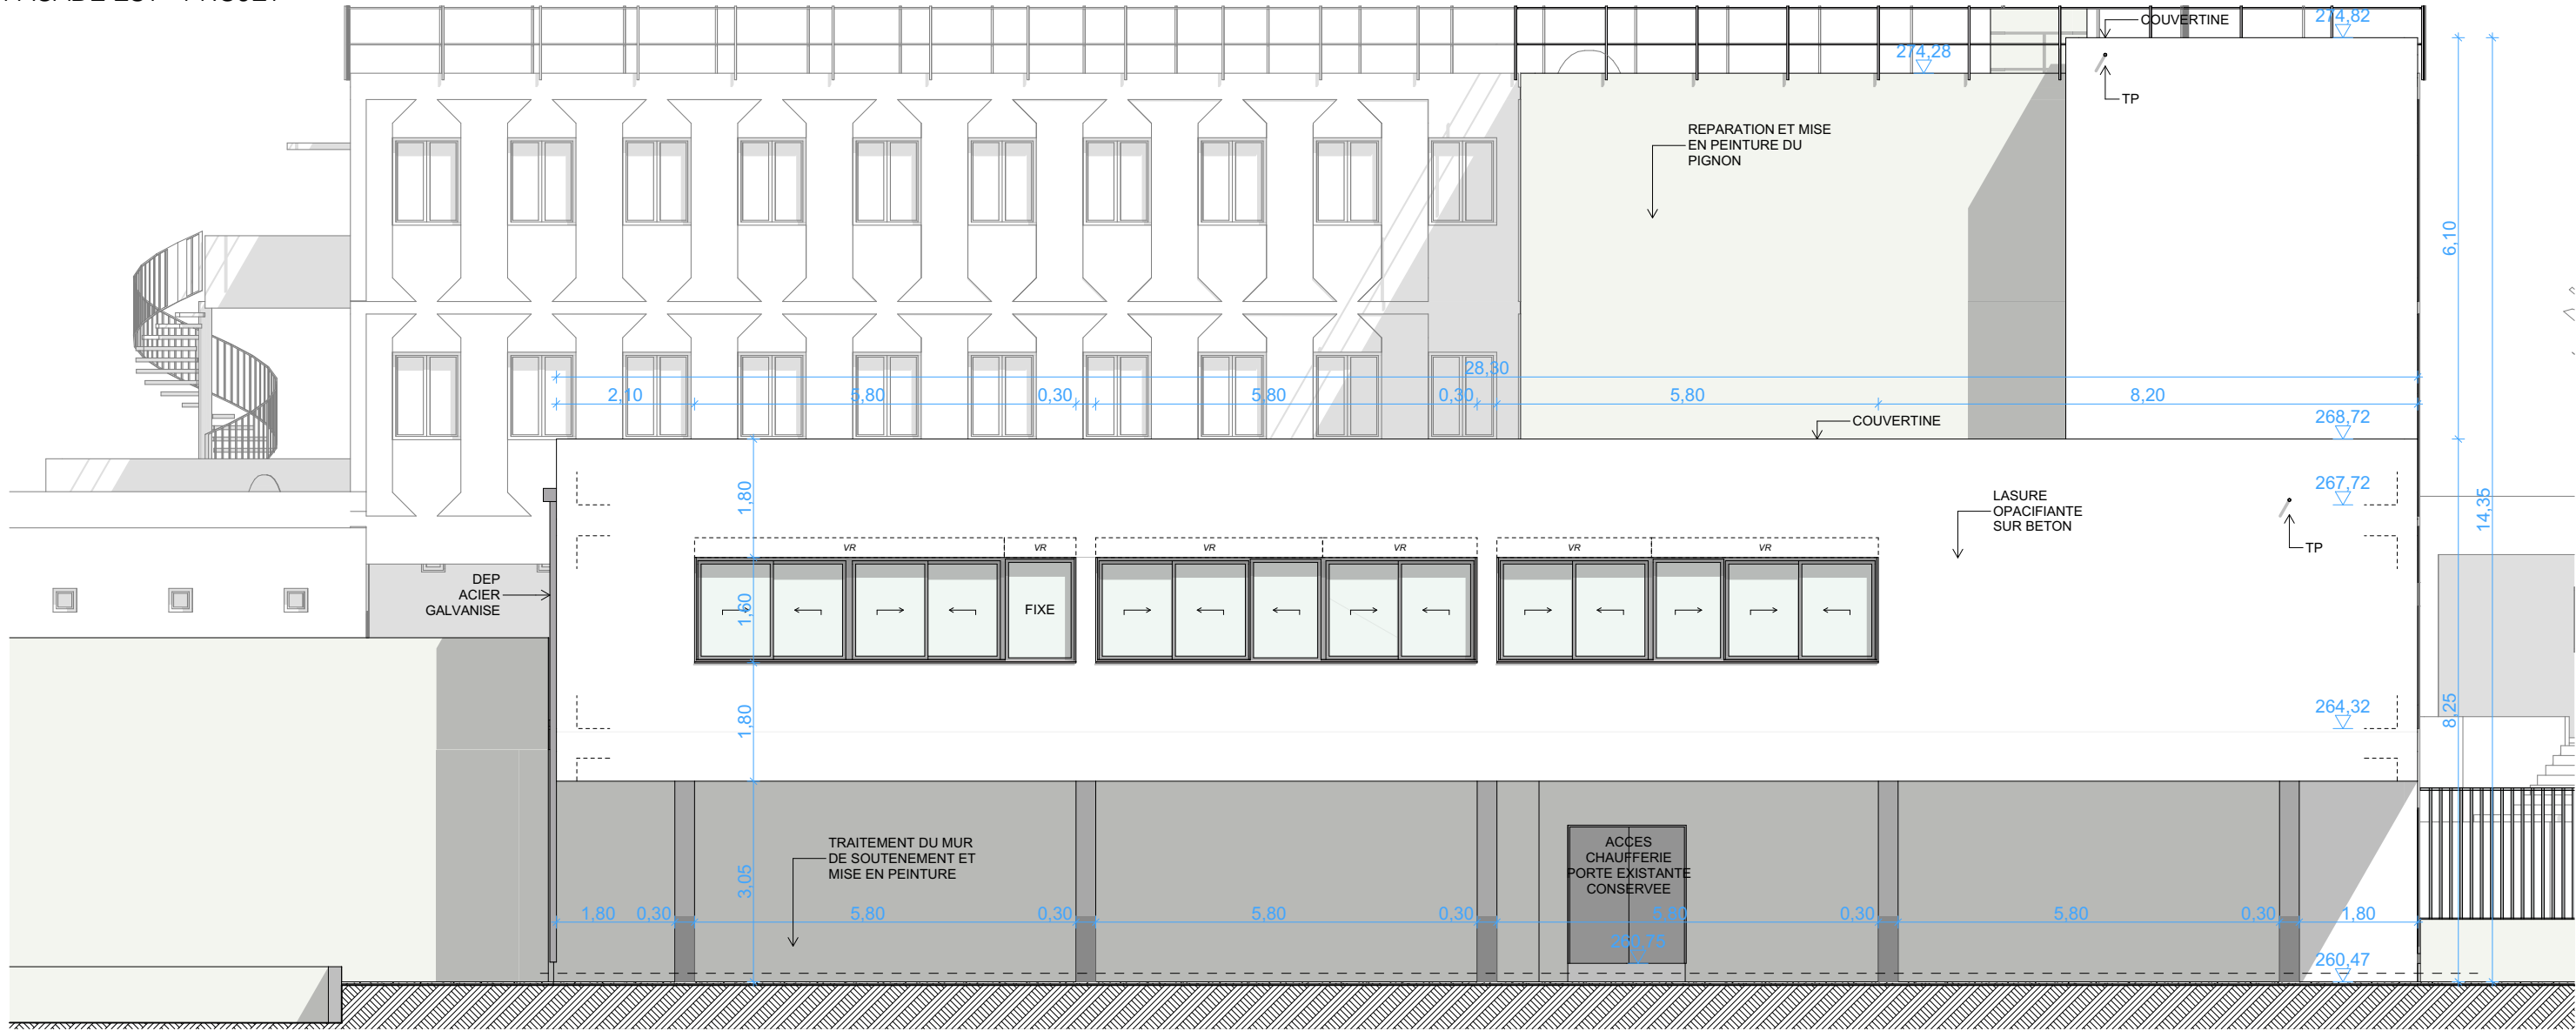

FACADE OUEST - PROJET

