



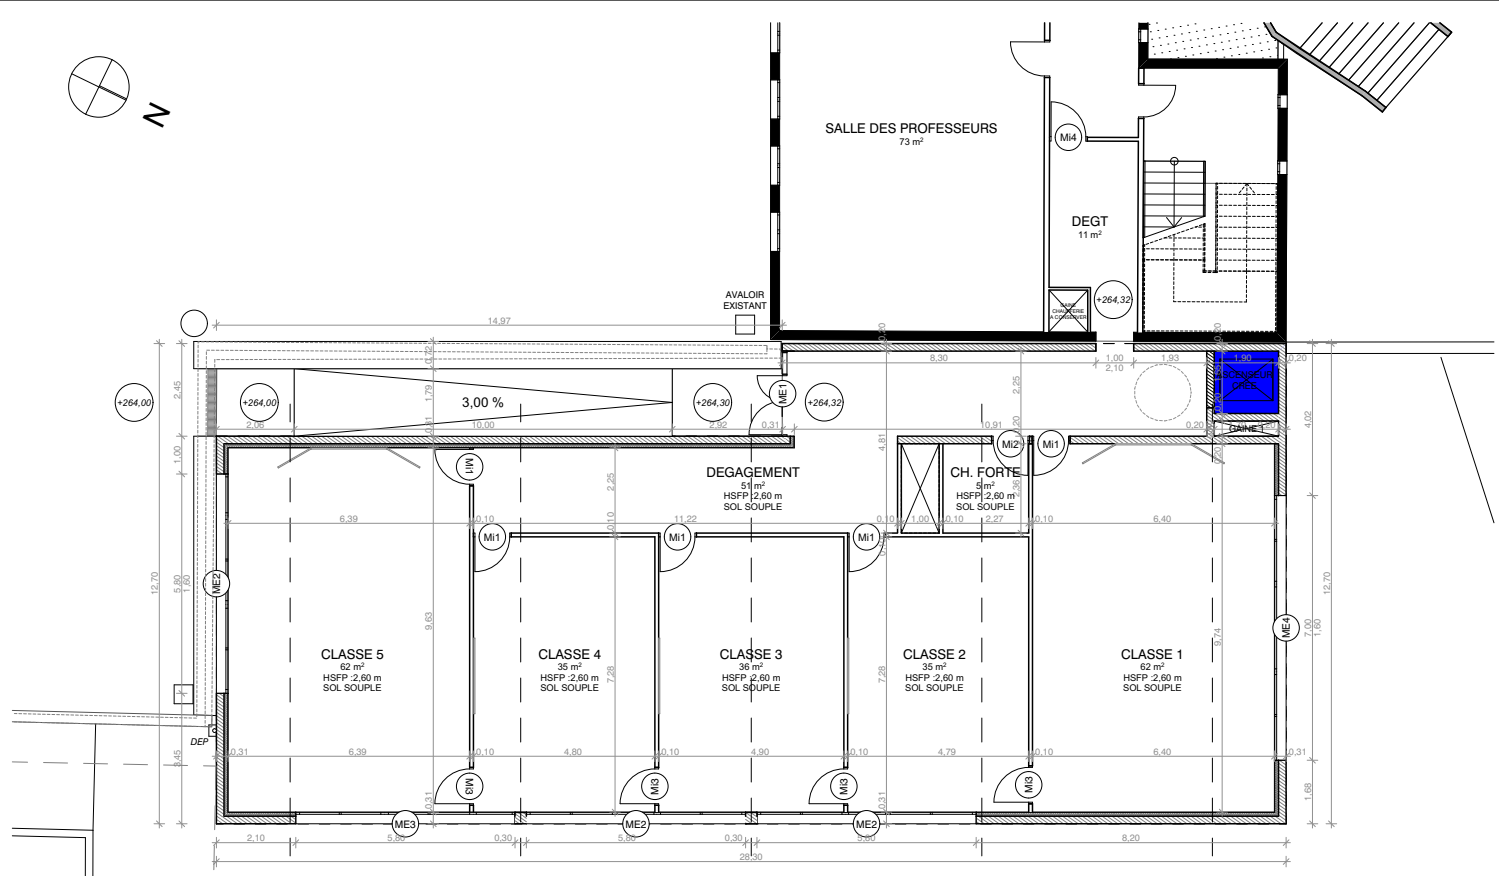

PLAN RDC EXTENSION ECH. 1/200e

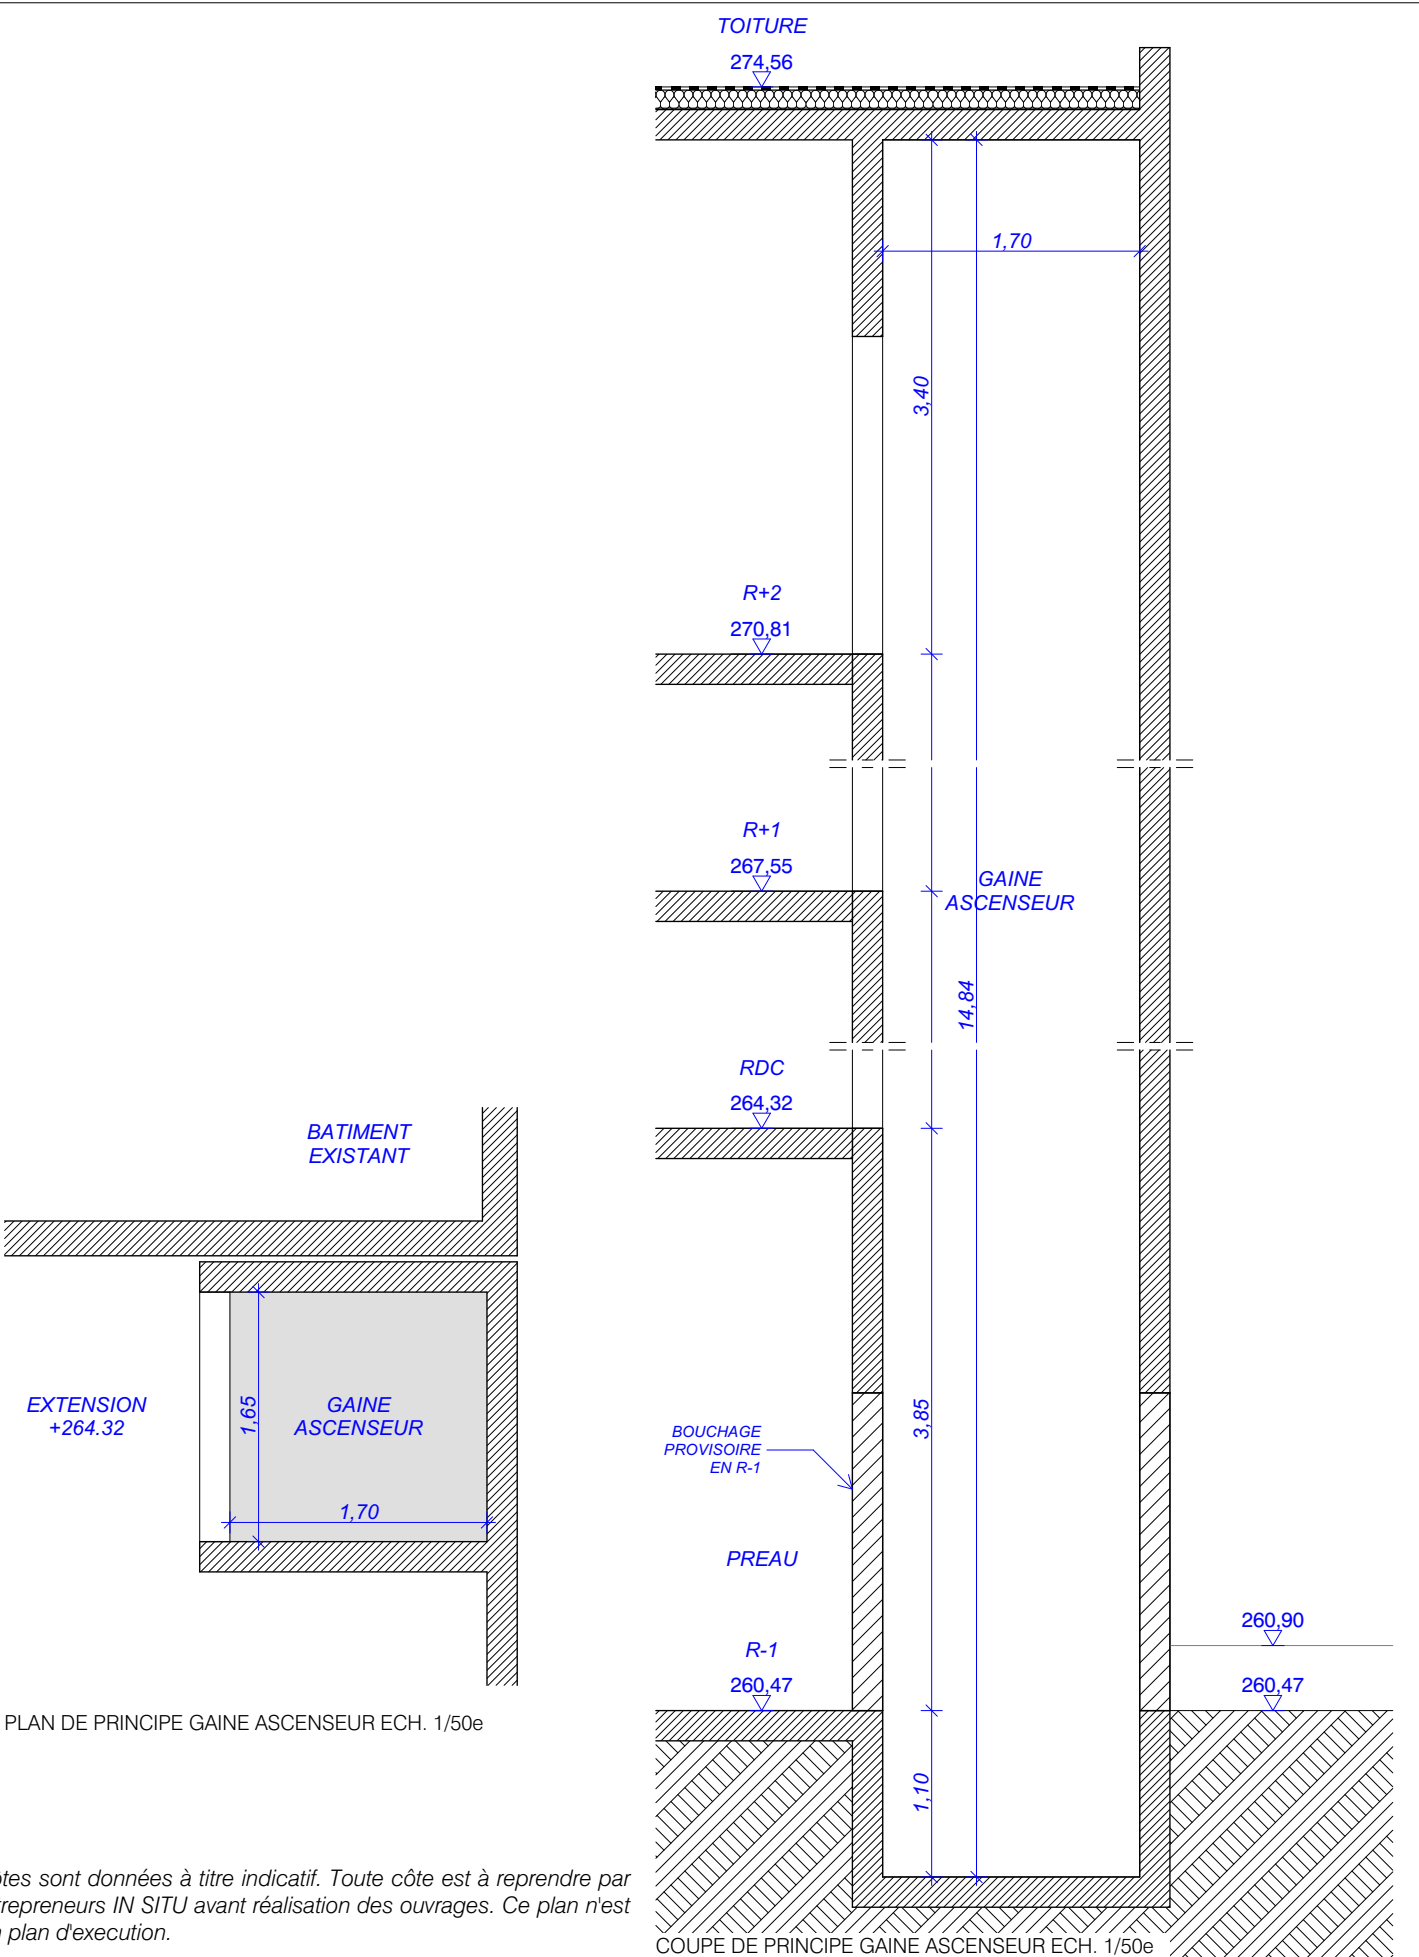

Les côtes sont données à titre indicatif. Toute côte est à reprendre par les entrepreneurs IN SITU avant réalisation des ouvrages. Ce plan n'est pas un plan d'exécution.