


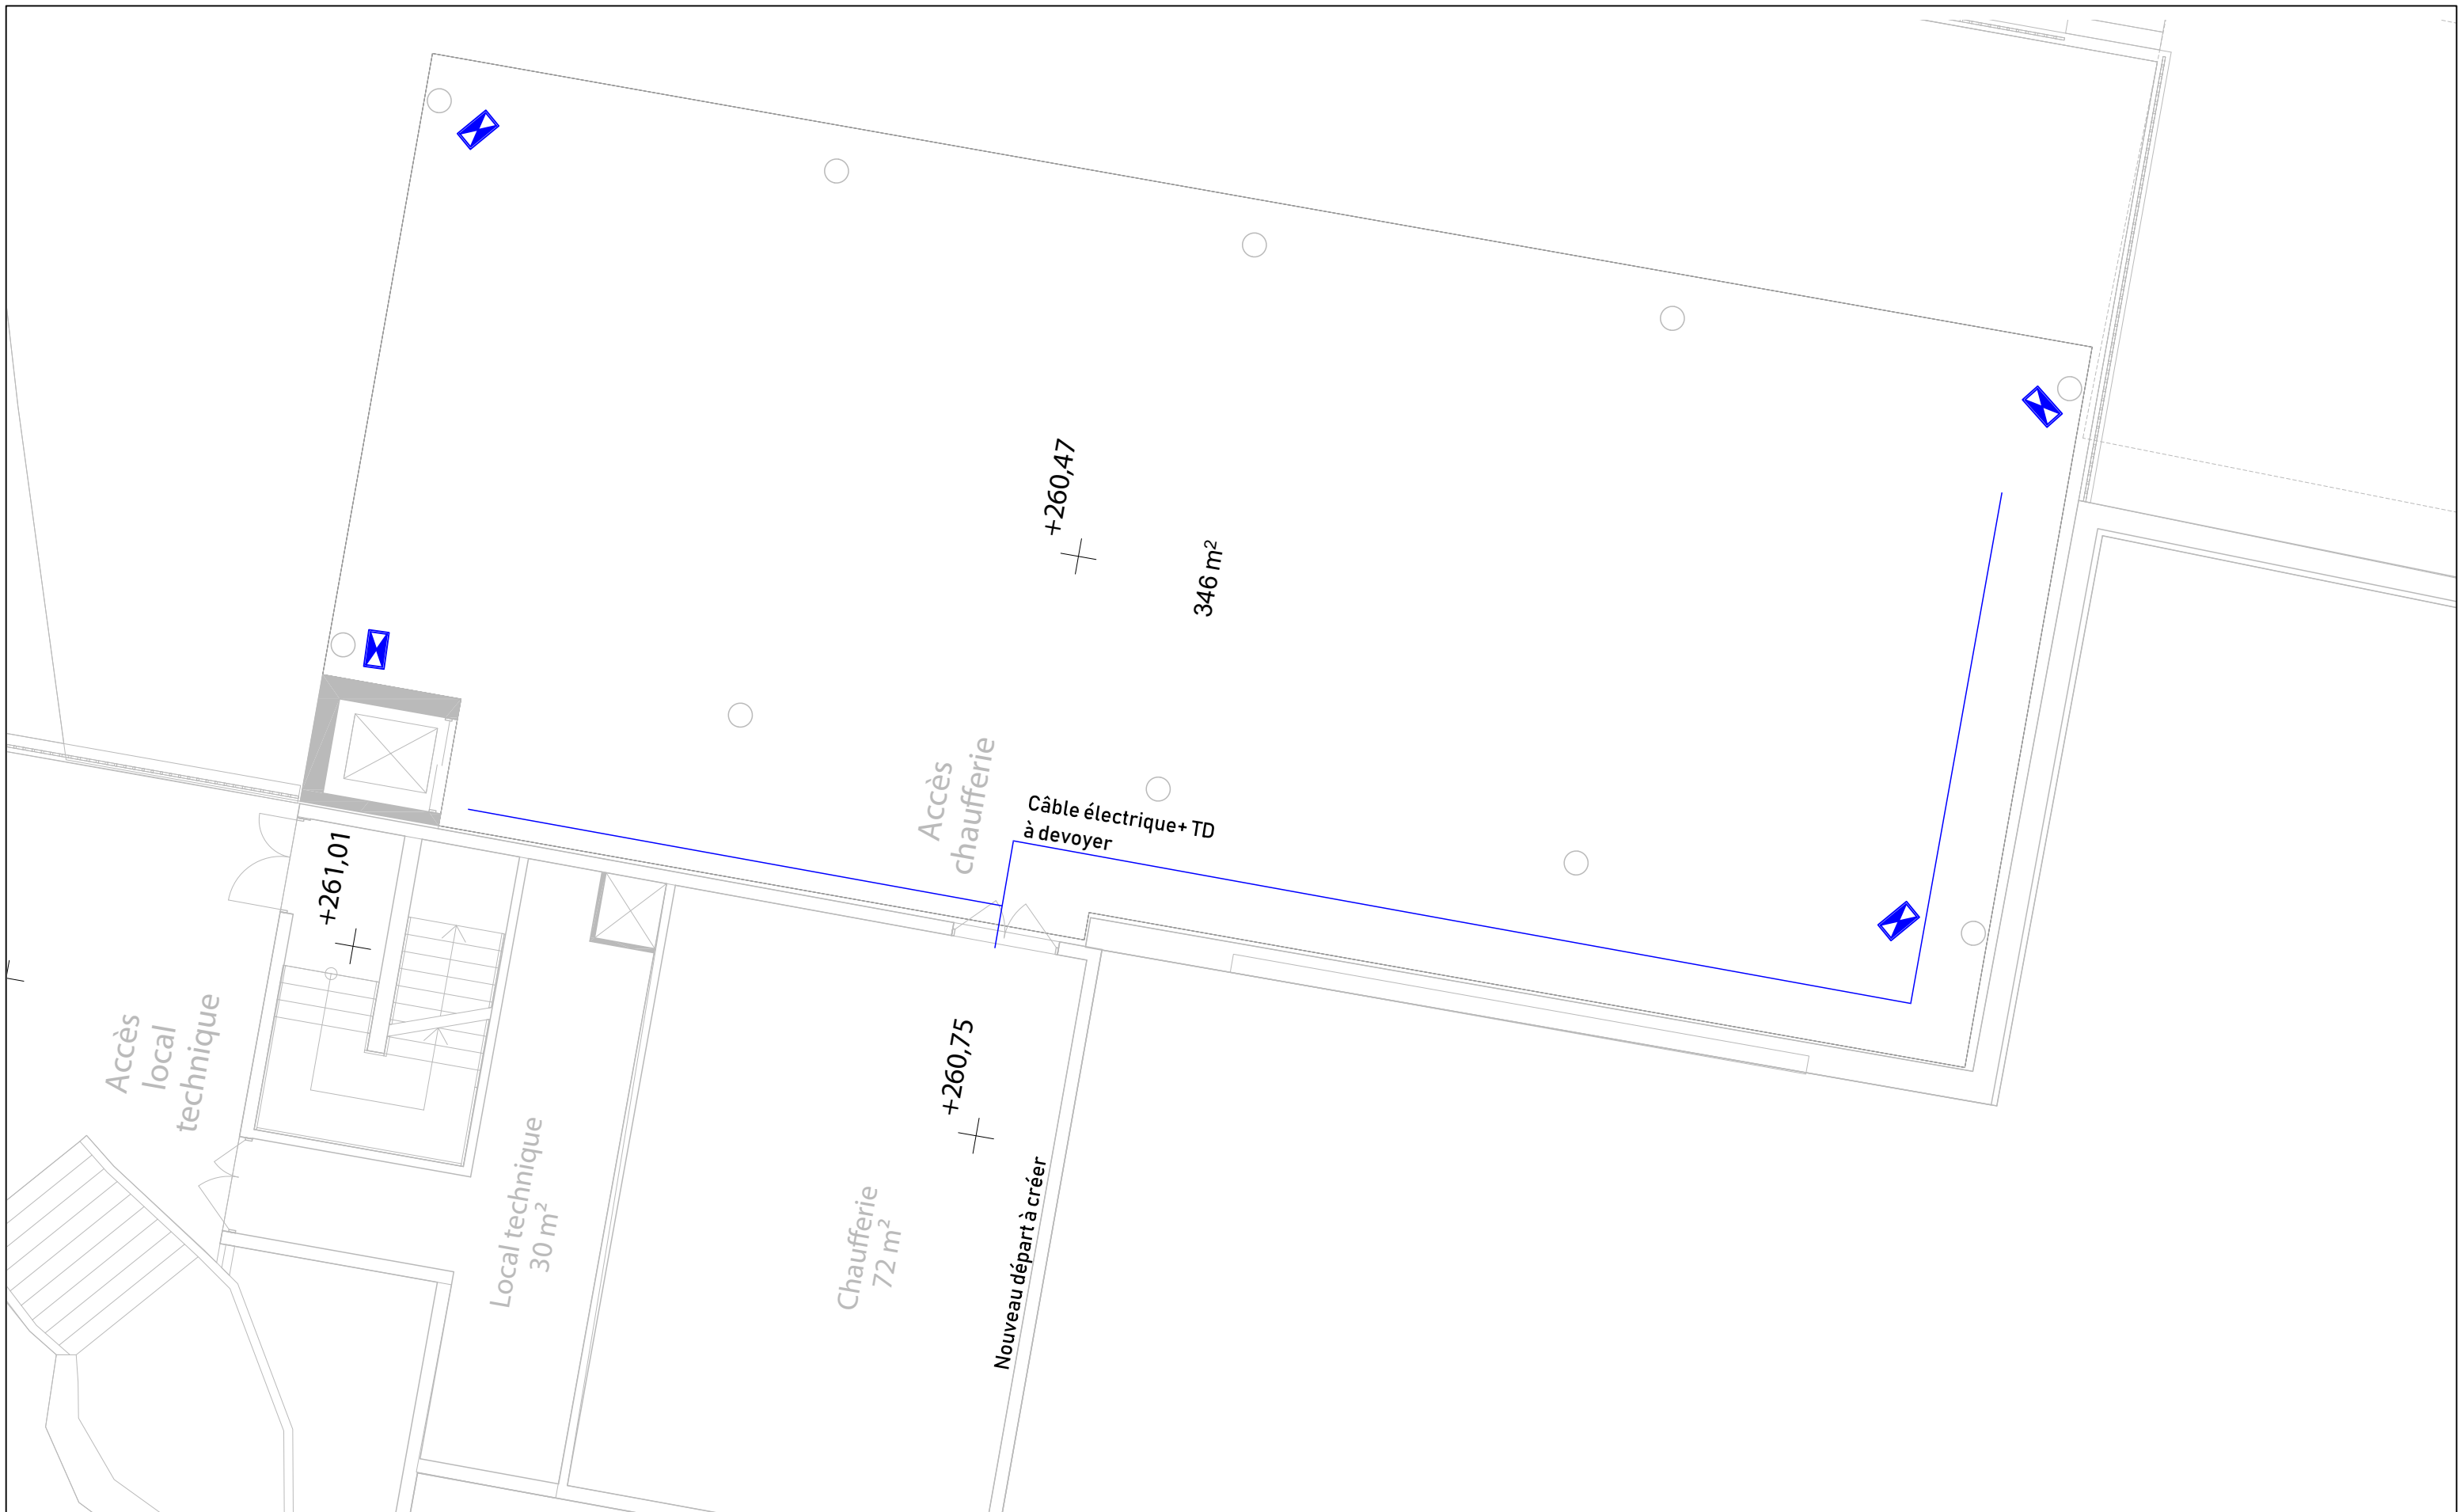

Maître d'ouvrage:



Architecte



i-LOT Architecture
Unité d'habitation Le Corbusier 4ème
Rue n°43
280 Bd Michelet - 13008 MARSEILLE
Tél : 09 52 46 02 04 Fax : 04 91 22 85 12

Maître d'oeuvre:



ACP Agence Conseil PACA
3476 Quartier le Vaisseau
RN8
13420 GEMENOS
societe.acp@orange.fr

Affaire:

Réhabilitation du
Groupe scolaire Solidarité

Titre du plan:

ELECTRICITE
R-1 – Extension

Phase:	DCE	Echelle:	1/100	Format:	A3	N° du plan:	ELEC03
Indice	Date	Désignation					
0	06.2018	ORIGINE					
A	-	-					
B	-	-					
C	-	-					