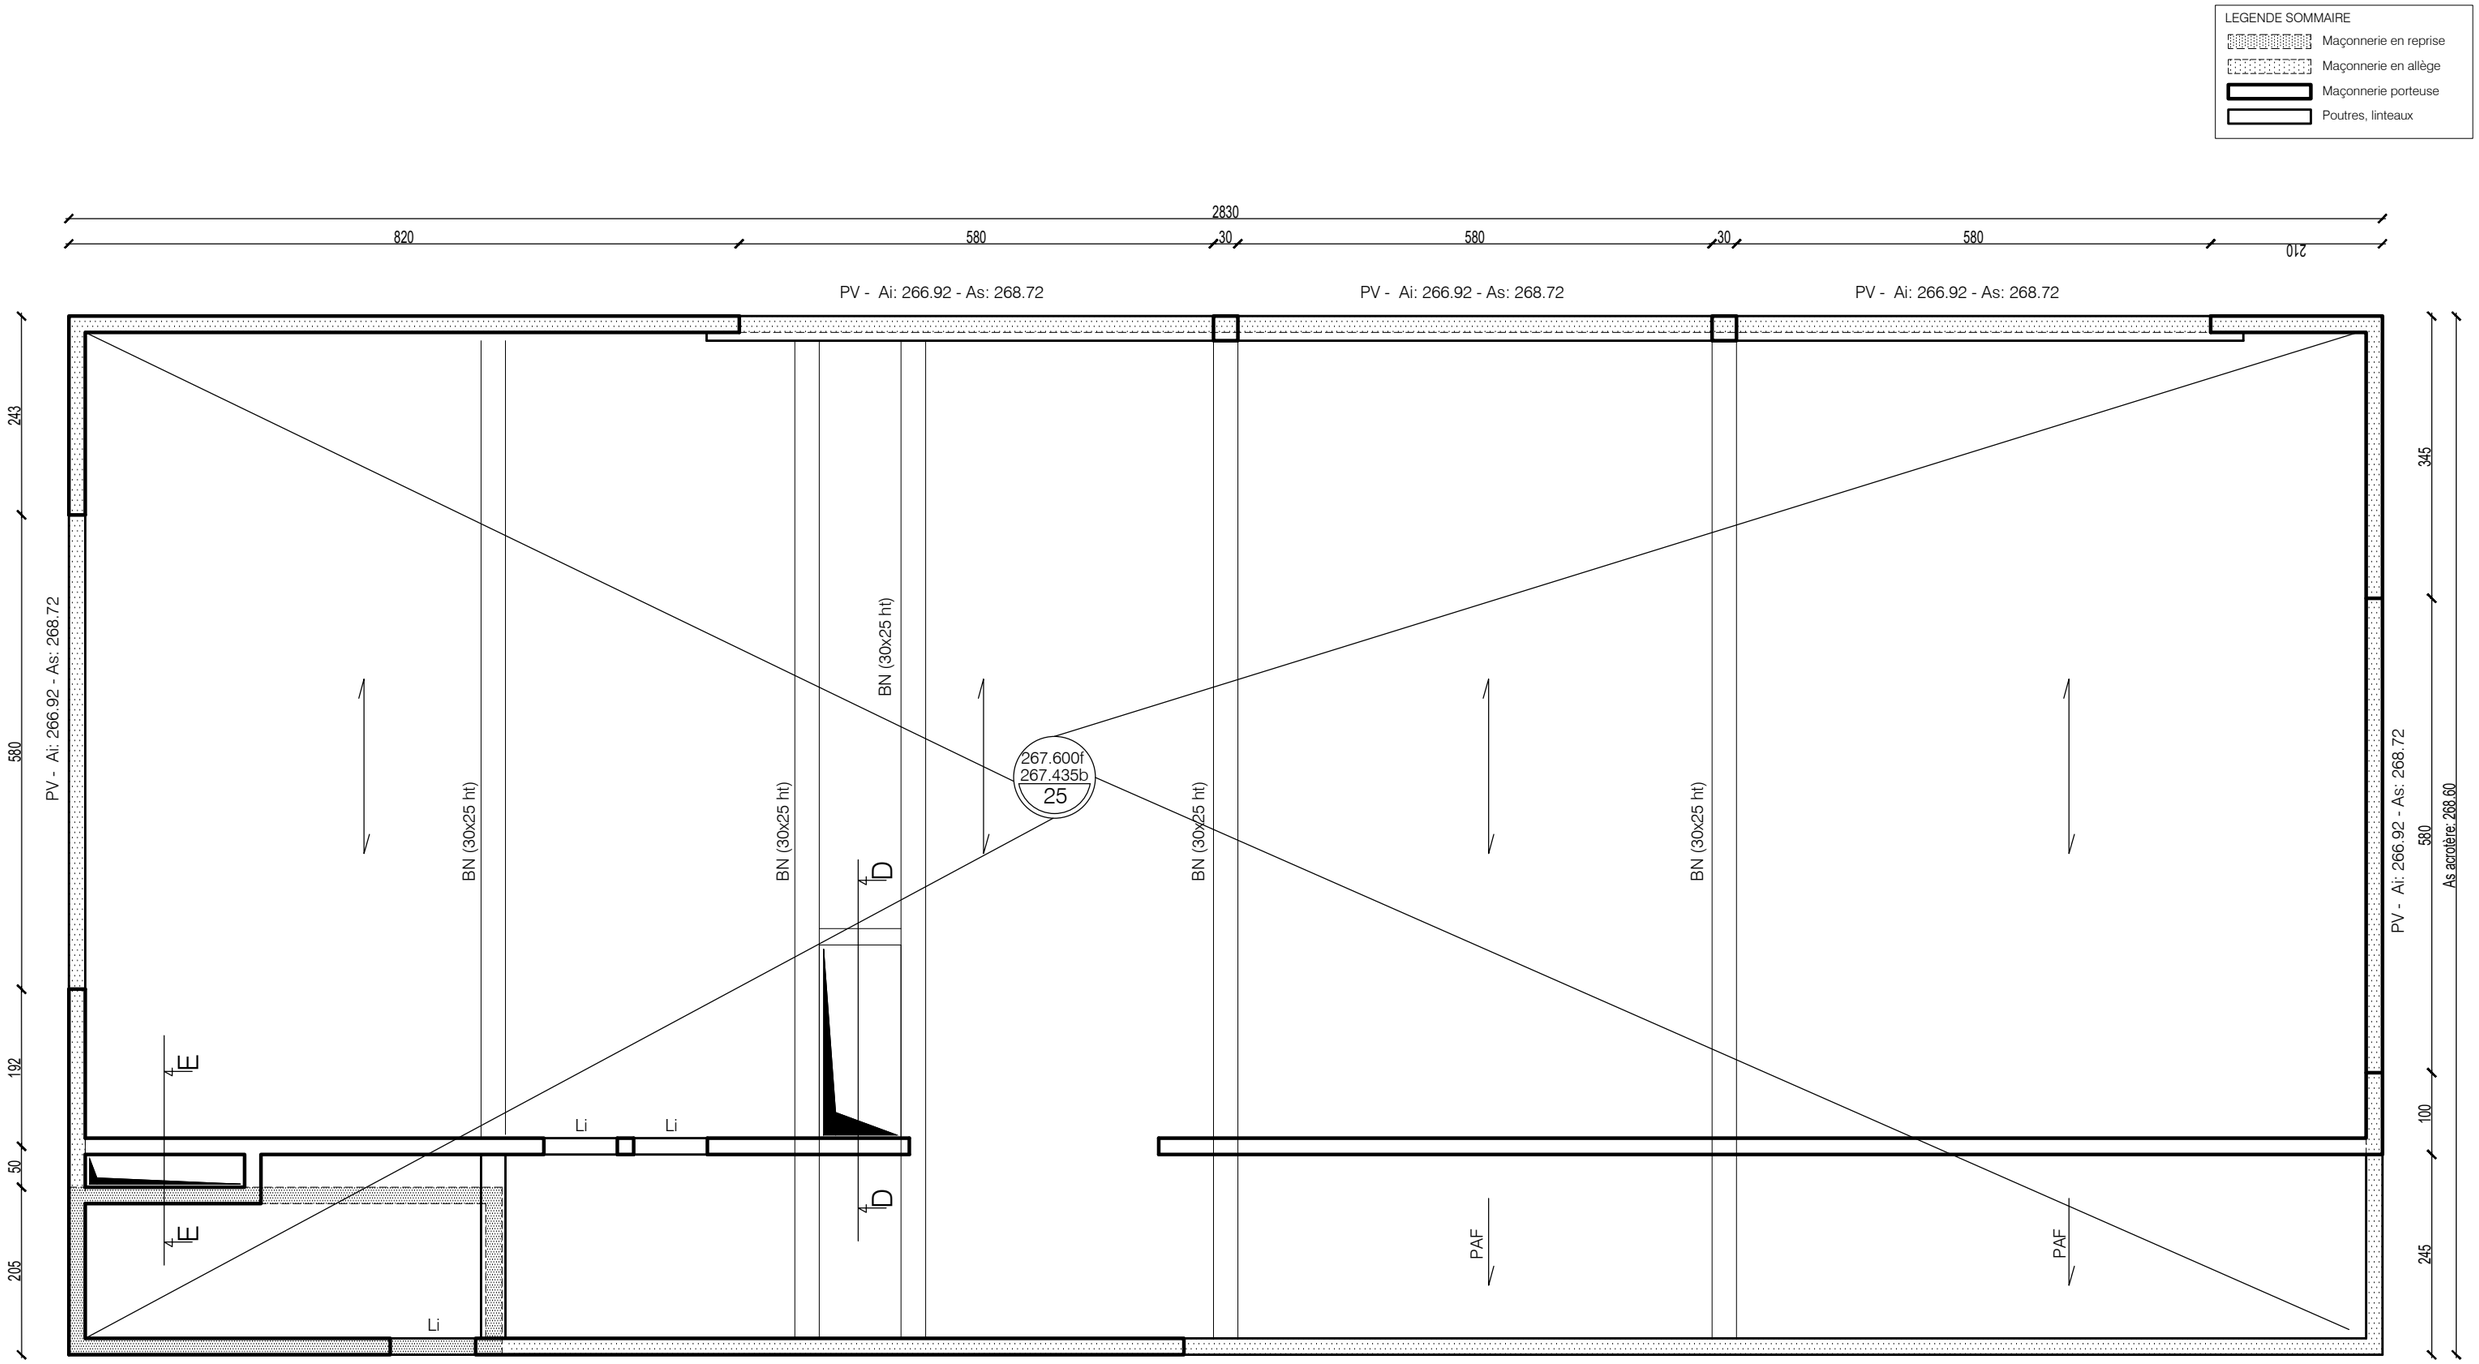

Arase supérieure des acrotères périphériques: + 268.72 NGF

Ville de Marseille Délégation Générale Architecture et Valorisation des Equipements (DGAVE) - Direction Territoriale des Bâtiments Nord (DTBN)	Principe de coffrage - Plancher haut R+1		Indice A	ST04
Réhabilitation du Groupe scolaire La Solidarité - 44 Chemin de la Bigotte 13015 MARSEILLE	Plan de principe Structure	Ech. : 1:75e	Date : 09/07/2018	