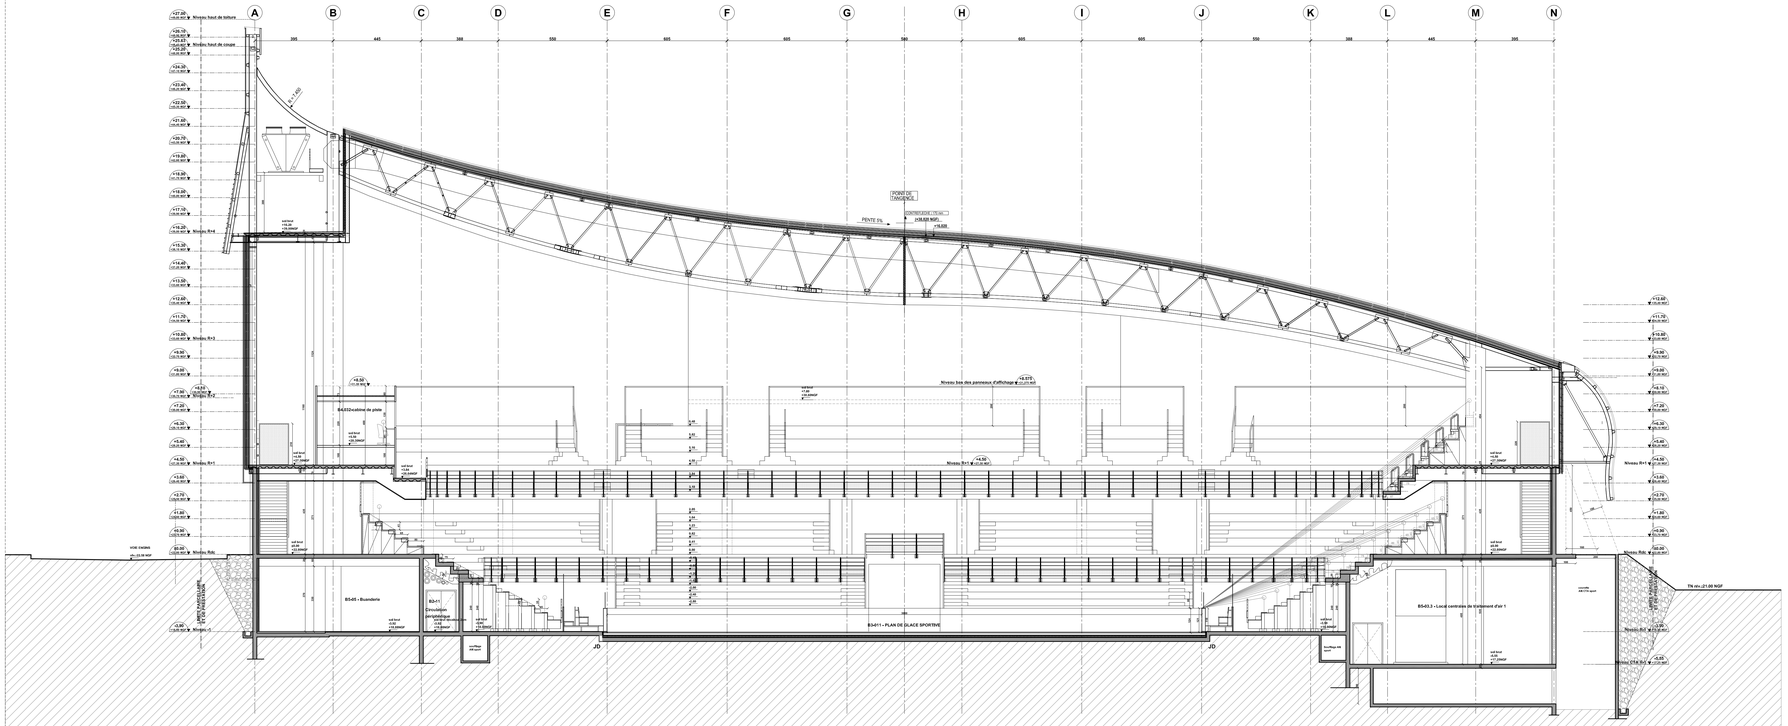

Les Ateliers d'Architectes

CHABANNE

VILLE DE MARSEILLE

MARSEILLE AMENAGEMENT

PALAIS OMNISPORT MARSEILLE GRAND EST

MAITRISE D'OUVRAGE

MAITRE D'OUVRAGE (Mandataire de la Ville de Marseille) MARSEILLE AMENAGEMENT	40 La Canebière 13232 MARSEILLE CEDEX 1	T / 04.88.91.91.91 F / 04.88.91.91.92 E-MAIL ITerriard@marseilleamenagement.com
Bureau de Contrôle SOCOTEC	LE PROVENCE 11 Immeuble Le Provence 10, traverse de la Sauve 13297 MARSEILLE Cedex 09	T / 04.91.17.01.00 F / 04.91.17.01.10 E-MAIL / jean-luc.cuchi@socotec.fr
COORDINATEUR Contrôleur SSI - COBAT	Arobex Chevrier d'Ile 13720 - LA BOUILLADISSE	T / 04.42.16.26.07 F / 04.42.72.54.43 E-MAIL / cobatbureau@orea.fr
COORDINATEUR S.P.S INECO	bâtie prolabs 311 13400 MARSEILLE cedex 4	T / 04.91.45.21.42 F / 04.91.45.51.39 E-MAIL / lrenzo.1@ineco.fr

COUPE BB

DOE

2.20

DATE: 02/10

MODIFICATIONS :

Echelle: 1/100

MAITRISE D'OEUVRE

ATELIER D'ARCHITECTES CHABANNE	**36 QUAI PIERRE SCIZE 69005 LYON**	**T / 04.72.10.90.90 F / 04.72.10.90.92 E-MAIL Www.chabanne-architecte.fr jpcarbin@chabanne-architecte.fr**
BET Economiste : PROCOBAT	Les Pléiades 15, rue Emile Zola 69120 VAULX-EN-VELIN	T / 04.37.45.32.45 F / 04.37.45.32.49 E-MAIL : accueil@procobat.fr
BET Structure: COGECI	Les Pléiades 15, rue Emile Zola 69120 VAULX-EN-VELIN	T / 04.37.45.19.99 F / 04.37.45.19.98 E-MAIL mcpa@cogeci.fr
BET Fluides: KATENE	Les Pléiades 15, rue Emile Zola 69120 VAULX-EN-VELIN	T / 04.37.45.33.33 F / 04.37.45.33.30 E-MAIL / eevrie@katene.fr
BET Acoustique: ECHOLOGOS	4, rue de la Constante 38610 GIERES	T / 04.76.89.36.63 F / 04.76.89.36.68 E-MAIL / echologos.provence@gmail.com
BET Scénographie: COBALT	9, place Colbert 69001 LYON	T / 04.78.30.23.85 F / 04.78.30.23.85 E-MAIL / contact@cobalt-kenlens.com
OPC : BEST	38, Quai Pierre Scize 69005 LYON	T / 04.72.10.79.10 F / 04.72.10.00.80 E-MAIL / nfrahm@chabanne-architecte.fr
OPC : BTPCONSULT	42 Bd de la Pietrosane ZI Arbonand 13015 MARSEILLE	T / 04 91 60 54 34 F / 04 91 60 54 35 E-MAIL / BTP.CONSULT@wanadoo.fr