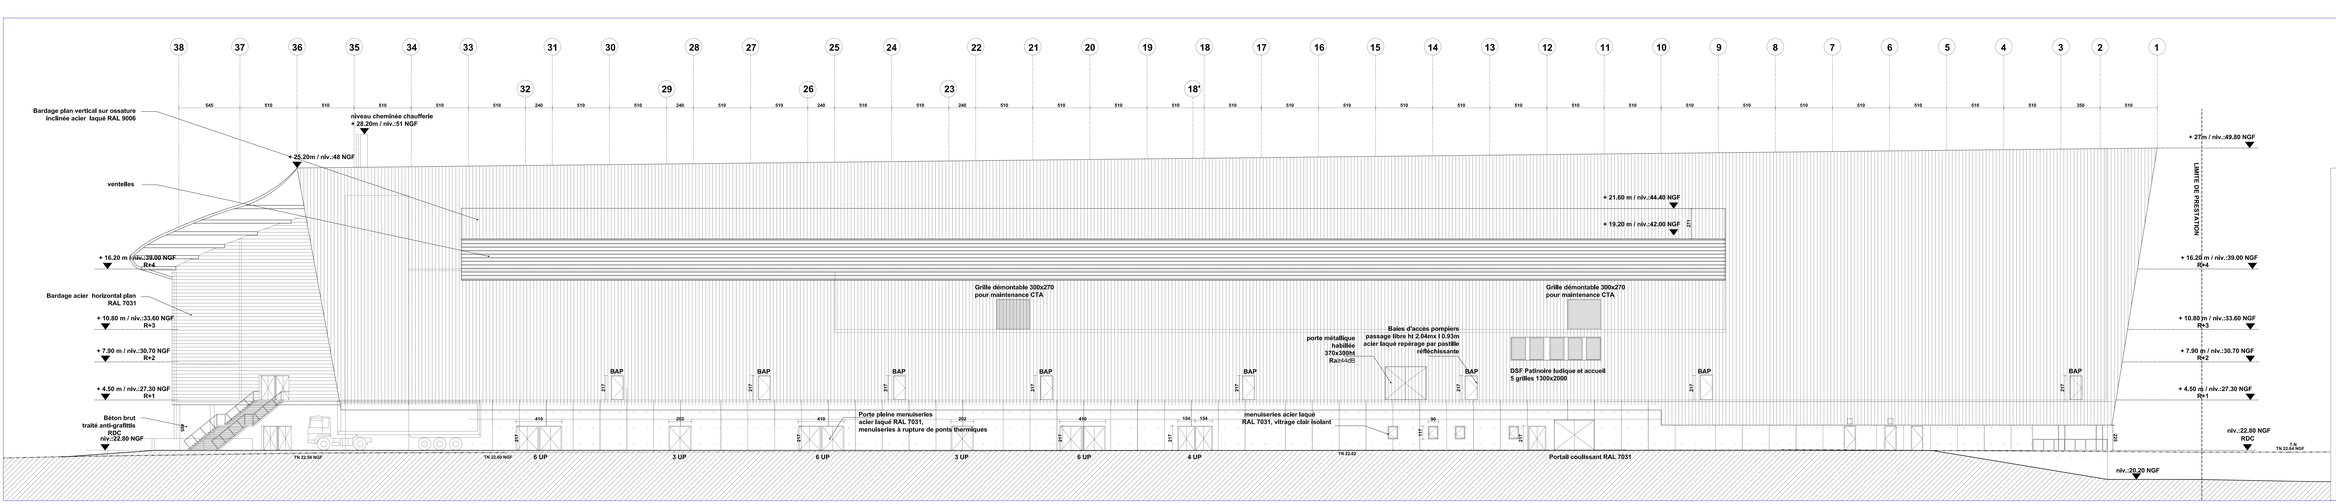

Les Archives de Marseille

CHABANNE

VILLE DE MARSEILLE

MARSEILLE AMENAGEMENT

PALAIS OMNISPORT MARSEILLE GRAND EST

MAITRISE D'OUVRAGE

MAITRE D'OUVRAGE Direction Générale de la Sécurité, Prévention et Jeunesse Service Jeunesse Bureau du Contrat Mme [illegible]	58 rue Grignan 13001 MARSEILLE	T. 04 91 55 51 51 E-MAIL: [illegible]
MAITRISE D'OUVRAGE Direction Générale Adjointe Aménagement Urbain Direction Projets Urbains Mme [illegible]	58 rue Grignan 13001 MARSEILLE	T. 04 91 55 51 51 E-MAIL: [illegible]
CONTRACTEUR Contrôleur SSI / CSPS	[illegible] [illegible]	T. 04 91 [illegible] E-MAIL: [illegible]
CONTRACTEUR S.T.D.M.INC	[illegible] [illegible]	T. 04 91 [illegible] E-MAIL: [illegible]

FACADE OUEST

DOE

3.20

DATE 10/19

MODIFICATIONS :

Echelle: 1/ 100

MAITRISE D'OEUVRE ATELIER D'ARCHITECTES CHABANNE	12 rue Fernand Pelloutier 13008 MARSEILLE	T. 04 91 76 60 60 E-MAIL: [illegible]
BET Structure - PROCONAT	[illegible] [illegible]	T. 04 91 [illegible] E-MAIL: [illegible]
BET Structure - COGEO	[illegible] [illegible]	T. 04 91 [illegible] E-MAIL: [illegible]
BET Fluides - SOTEE	[illegible] [illegible]	T. 04 91 [illegible] E-MAIL: [illegible]
BET Acoustique - EVALSON	[illegible] [illegible]	T. 04 91 [illegible] E-MAIL: [illegible]
BET Thermique - CITAILY	[illegible] [illegible]	T. 04 91 [illegible] E-MAIL: [illegible]
OPC - BEC	41 rue de la Joliette 13002 MARSEILLE	T. 04 91 [illegible] E-MAIL: [illegible]
QHC - BYRONMALT	43 Rue de la Fraternité 69 Lebanon 13010 MARSEILLE	T. 04 91 [illegible] E-MAIL: [illegible]