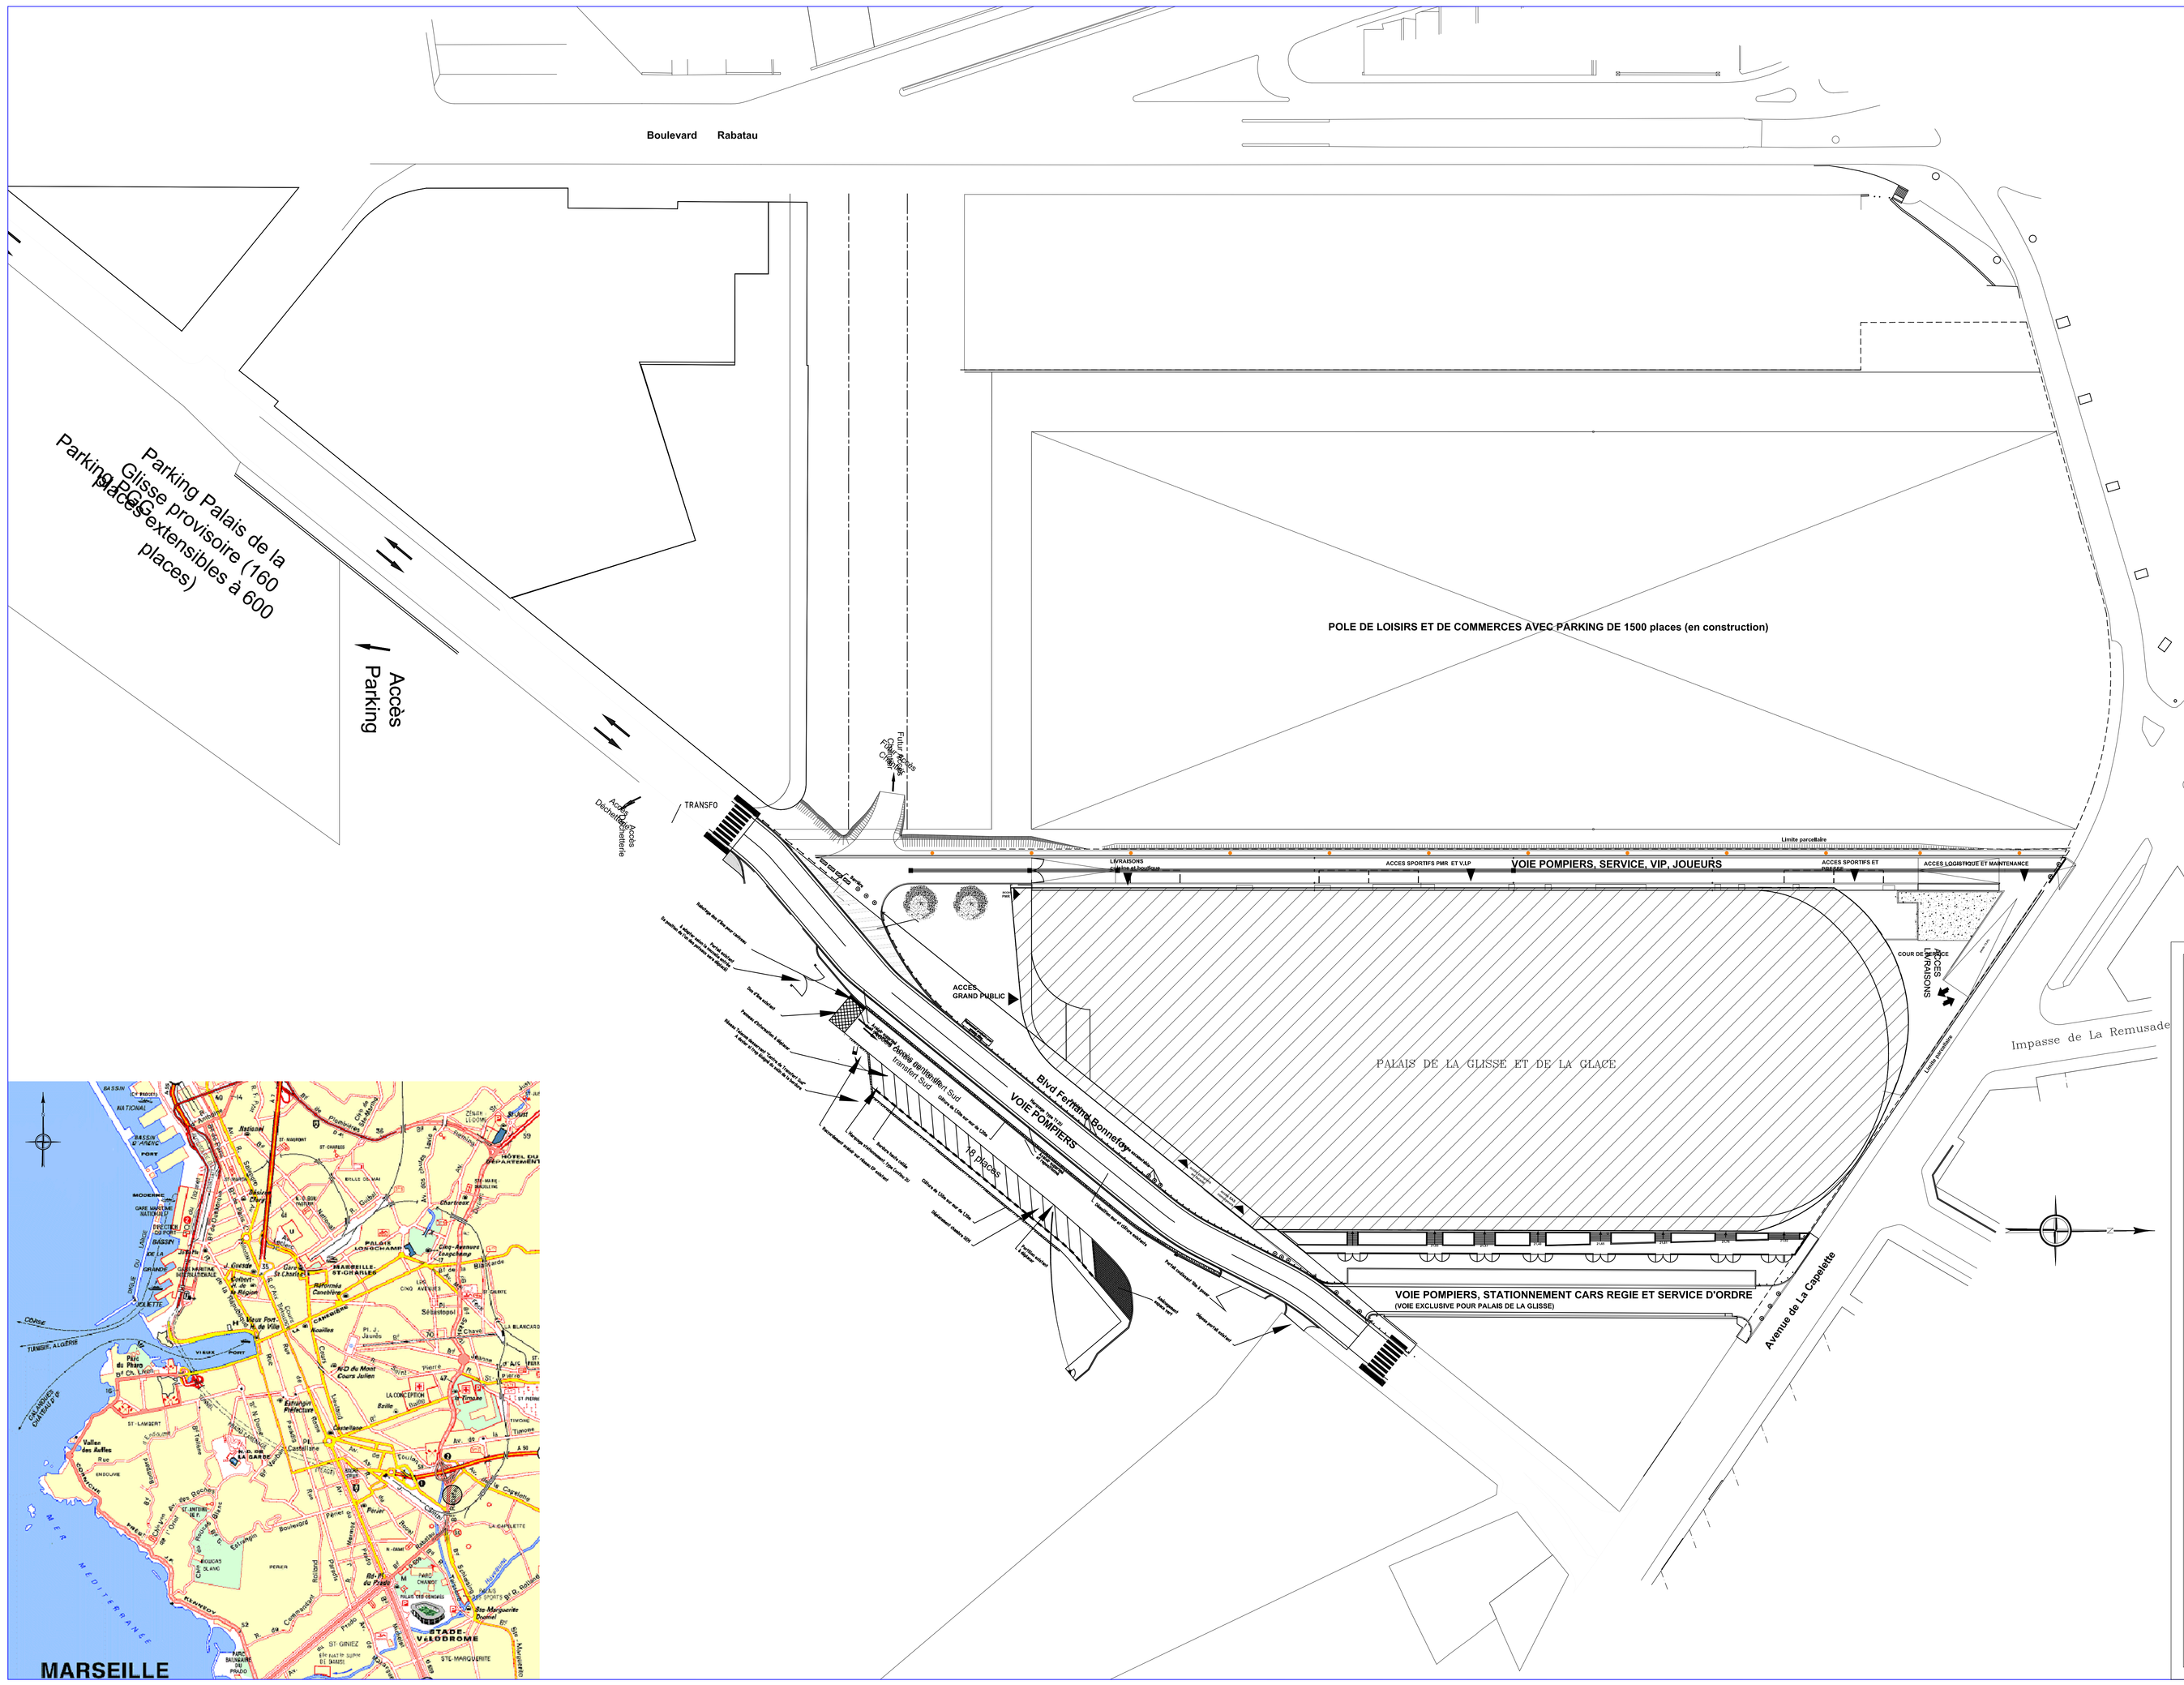

les Ateliers d'Architectes
CHABANNE

VILLE DE MARSEILLE
MARSEILLE AMENAGEMENT
PALAIS OMNISPORT MARSEILLE GRAND EST

MAITRISE D'OUVRAGE

MAITRE D'OUVRAGE (Mandataire de la Ville de Marseille) MARSEILLE AMENAGEMENT	49 La Canebière 13232 MARSEILLE CEDEX 1	T / 04.88.91.91.91 F / 04.88.91.91.92 E-MAIL f.bertrand@marseilleamenagement.com
Bureau de Contrôle SOCOTEC	LE PROVENCE 11 Résidence Château-sec 15 traversée de la Claye 13297 MARSEILLE Cedex 09	T / 04.91.17.01.00 F / 04.91.75.65.85 E-MAIL / jean-luc.carrière@socotec.fr
COORDINATEUR Contrôleur SSI - COBAT	Ancien Chemin d'Aix 13720 - LA BOUILLADISSE	T / 04.42.18.26.07 F / 04.42.72.54.43 E-MAIL / robertbonnet@free.fr
COORDINATEUR S.P.S INECO	boîte postale 311 13493 MARSEILLE cedex 4	T / 04.91.49.21.42 F / 04.91.49.51.39 E-MAIL / ineco.sh@wanadoo.fr

PLAN DE SITUATION

DOE

0.0

DATE: 02/10

MODIFICATIONS :

Echelle: 1/ 500

MAITRISE D'OEUVRE

ATELIER D'ARCHITECTES CHABANNE	**38 QUAI PIERRE SIZE 69009 LYON**	**T / 04.72.10.95.95 F / 04.72.10.00.80 E-MAIL www.chabanne-architecte.fr jpcartier@chabanne-architecte.fr**
BET Economiste : PROCOBAT	Les Pléiades 15, rue Emile Zola 69120 VAULX-EN-VELIN	T / 04.37.45.32.45 F / 04.37.45.32.45 E-MAIL : accueil@procobat.fr
BET Structure: COGECI	Les Pléiades 15, rue Emile Zola 69120 VAULX-EN-VELIN	T / 04.37.45.19.99 F / 04.37.45.19.98 E-MAIL : cogeci@cogeci.fr
BET Fluides: KATENE	Les Pléiades 15, rue Emile Zola 69120 VAULX-EN-VELIN	T / 04.37.45.33.33 F / 04.37.45.33.34 E-MAIL / ewerbe@katene.fr
BET Acoustique: ECHOLOGOS	4, rue de la Condamine 38610 GIERES	T / 04.76.89.36.63 F / 04.76.89.36.68 E-MAIL / echologos.grenoble@wanadoo.fr
BET Scénographie: COBALT	9, place Colbert 69001 LYON	T / 04.78.39.36.05 F / 04.78.39.23.85 E-MAIL / contact@cobaltmarsens.com
OPE : BEST	38, Quai Pierre Sizé 69009 LYON	T / 04.72.10.76.10 F / 04.72.10.00.80 E-MAIL / ehabre@chabanne-architecte.fr
OPC : BTPCONSULT	42 Bd de la Padouane 25 Artisanord 13015 MARSEILLE	T / 04.91.60.34.34 F / 04.91.60.79.25 E-MAIL / BTP.CONSULT@wanadoo.fr