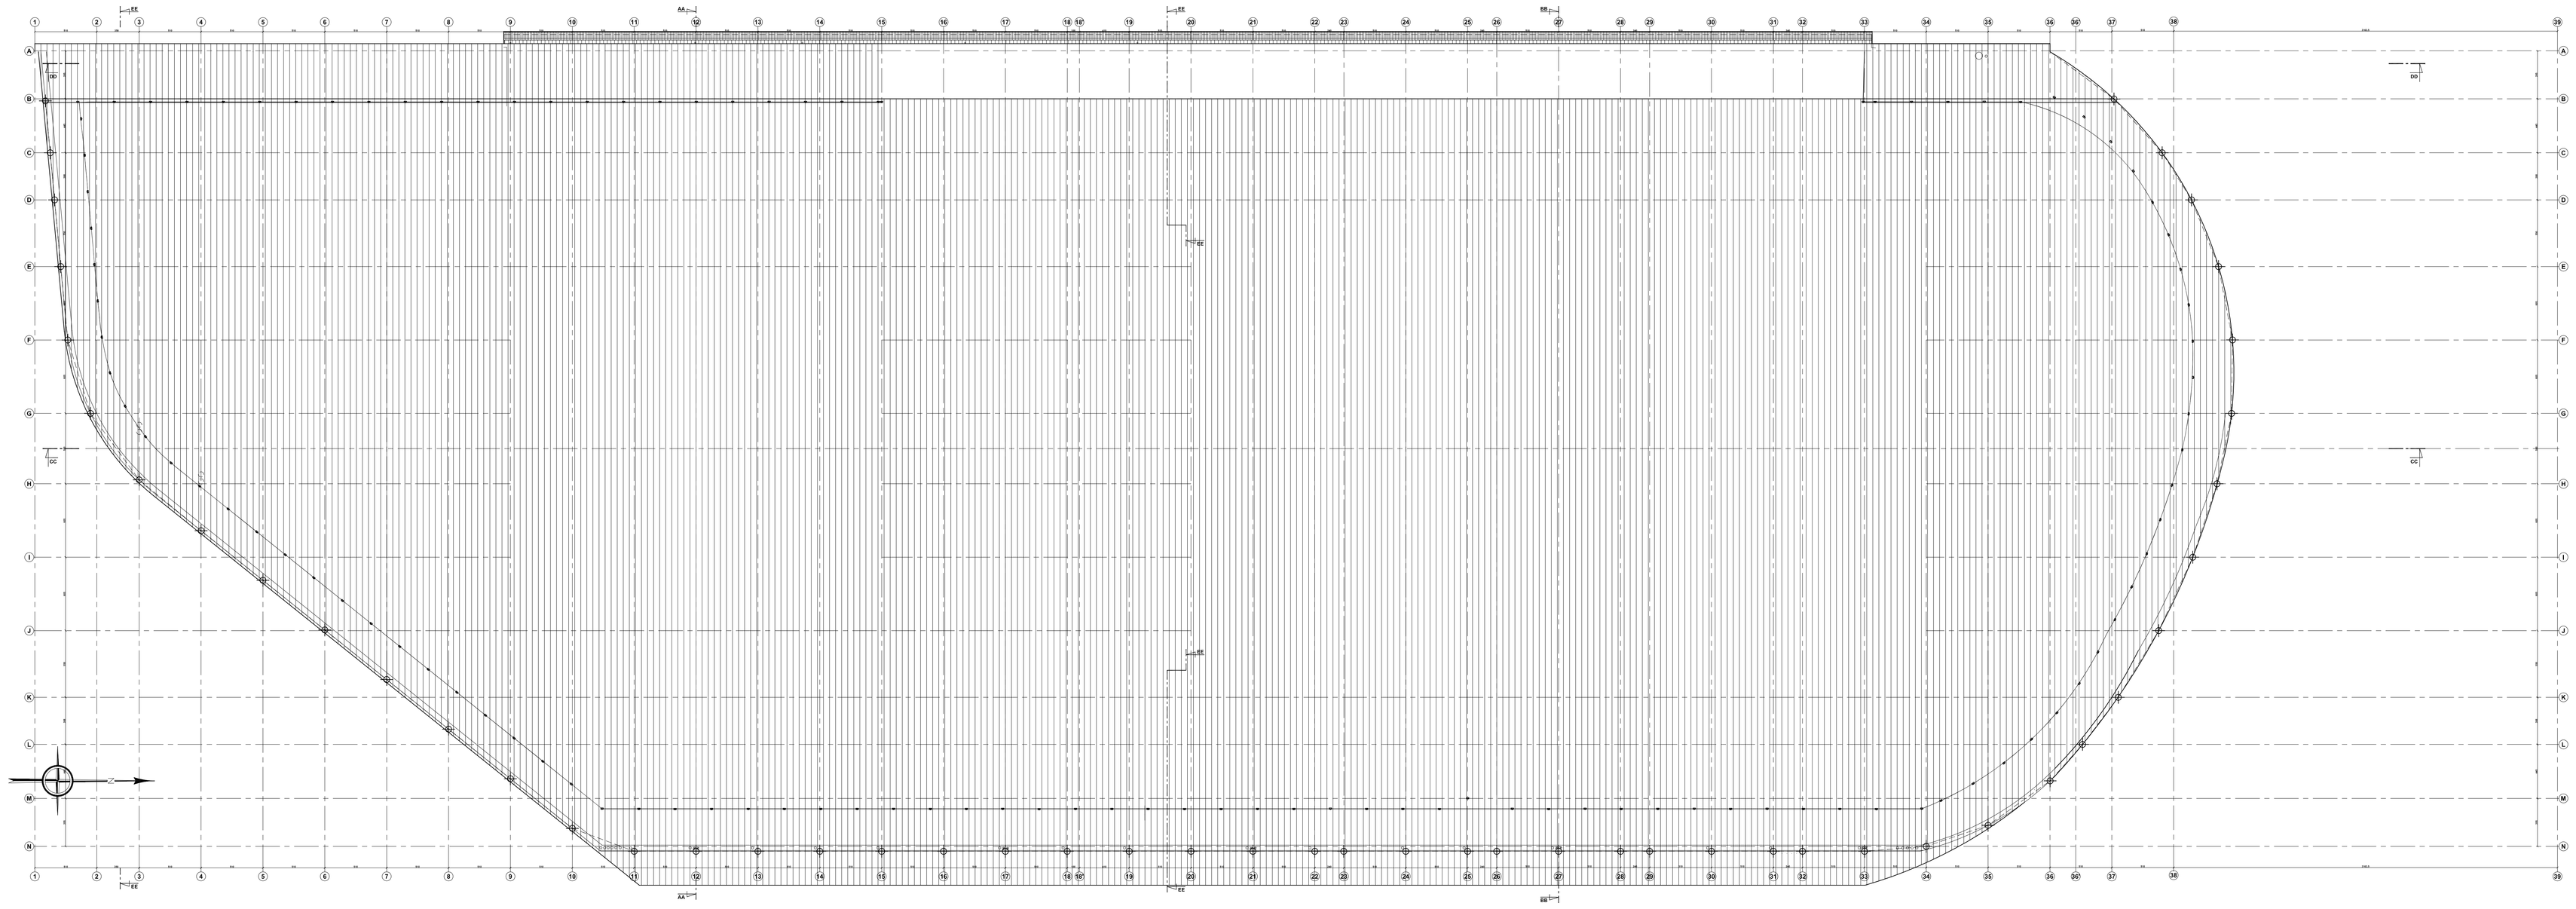

les Ateliers d'Architectes
CHABANNE

VILLE DE MARSEILLE

MARSEILLE AMENAGEMENT

PALAIS OMNISPORT MARSEILLE GRAND EST

MAITRISE D'OUVRAGE

MAITRE D'OUVRAGE (Mandataire de la Ville de Marseille) MARSEILLE AMENAGEMENT	45 La Canebière 13233 MARSEILLE CEDEX 1	T / 04.91.91.91.91 F / 04.91.91.91.92 E-MAIL / courriers@marseille-amenagement.com
Bureau de Contrôle SOCOTEC	LE PROVENCE 11 Résidence Chateau vert Bât. B Rue Jean Bart 13127 MARSEILLE Cedex 09	T / 04.91.17.21.00 F / 04.91.75.65.85 E-MAIL / jean-luc.ancelin@socotec.com
COORDINATEUR Corrrdinur SSI - COBAT	Avalon Oceanpi d'Ste 13720 – LA BOUILLADISSE	T / 04.42.35.28.27 F / 04.42.72.54.43 E-MAIL / cobatbureau@free.fr
COORDINATEUR S.P.S IMECO	Indo postale 311 13453 MARSEILLE cedex 4	T / 04.91.49.21.42 F / 04.91.49.21.43 E-MAIL / imeco.3@wanadoo.fr

PLAN DE TOITURE

DATE: 02/10

MODIFICATIONS :

DOE

1.70

Echelle: 1/ 200

MAITRISE D'OEUVRE

ATELIER D'ARCHITECTES CHABANNE	**34 QUAI PIERRE SCIZE** **69001 LYON**	**T / 04.72.10.55.00** **F / 04.72.10.55.01** **E-MAIL www.chabanne-architecte.fr** **jpcarrier@chabanne-architecte.fr**
BET Economiste : PROCOBAT	Les Pléiades 15, rue Emile Zola 69120 VILLEURBANNE	T / 04.37.45.32.45 F / 04.37.45.32.41 E-MAIL / procobat@wanadoo.fr
BET Structure: CODECI	Les Pléiades 15, rue Emile Zola 69120 VILLEURBANNE	T / 04.37.45.15.99 F / 04.37.45.15.98 E-MAIL / codeci@orange.fr
BET Fluides: KATENE	Les Pléiades 15, rue Emile Zola 69120 VILLEURBANNE	T / 04.37.45.33.00 F / 04.37.45.33.01 E-MAIL / kevrier@katene.fr
BET Acoustique: ECHOLOGOS	4, rue de la Condamine 69610 DARNIS	T / 04.78.26.39.03 F / 04.78.26.94.08 E-MAIL / echologos.jean-luc@wanadoo.fr
BET Scénographie: COBALT	9, place Colbert 69001 LYON	T / 04.78.39.34.05 F / 04.78.39.23.80 E-MAIL / contact@cobaltarchitecture.com
OPC : BEST	38, Quai Pierre Scize 69005 LYON	T / 04.72.10.78.10 F / 04.72.10.78.11 E-MAIL / refuhlmann@chabanne-architecte.fr
OPC : BTPCONSULT	42 Bd de la Pianourre 2b Arlquanord 13015 MARSEILLE	T / 04.91.60.54.34 F / 04.91.60.54.35 E-MAIL / BTP.CONSULT@wanadoo.fr