


chassis  
miroir  
jard

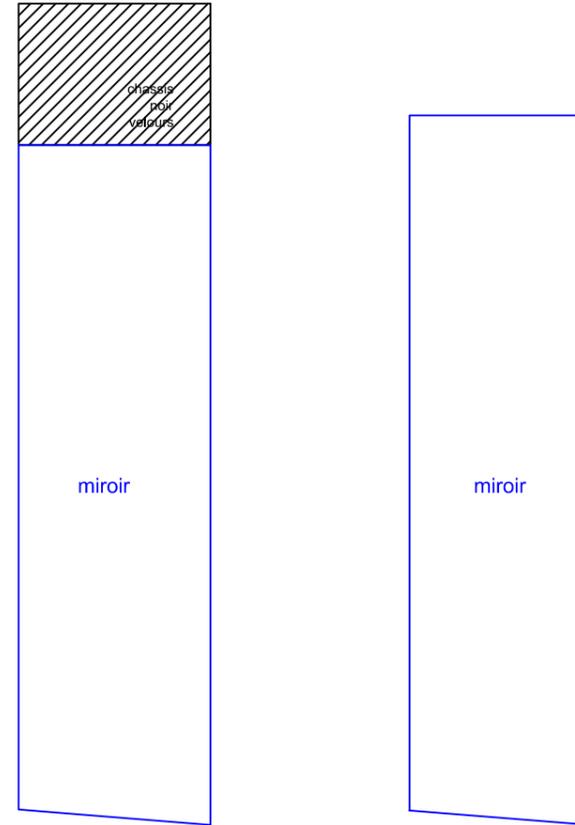

chassis  
miroir  
cour



**Bureau Technique**

Direction Technique de l'Opéra de Marseille  
2, rue Molière 13001 Marseille

Tél : 04 91 55 21 30 / 22 05 Fax : 04 91 55 22 14

Email : prandon@marseille.fr  
pbozonnet@marseille.fr

Production : Opéra de Marseille

**L'AFRICAIN**

Décorateur

Répétition Générale :

Mise en Scène

Annexe 3 au CCTP 2020\_20903\_0092

**C - Module Central**

Lumières

Auteur

PB

Date Initiale

...

Echelle

1:100


N° Plan

...



...




Ind

A

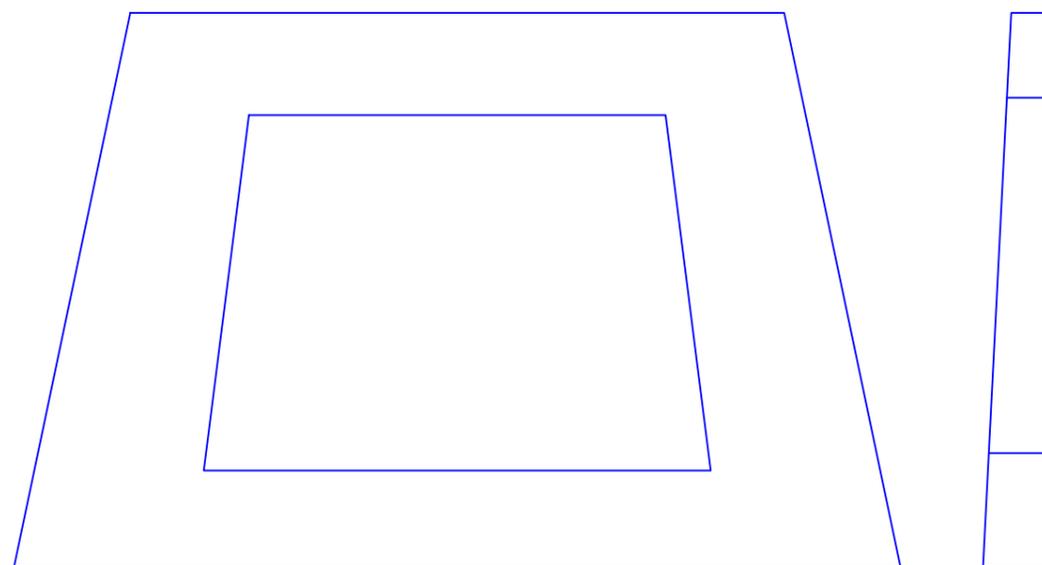



module central

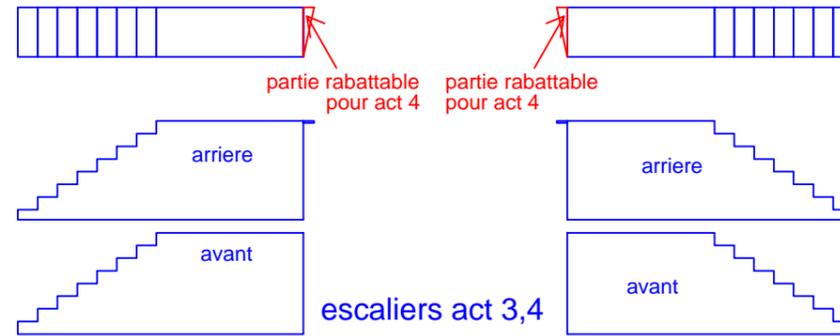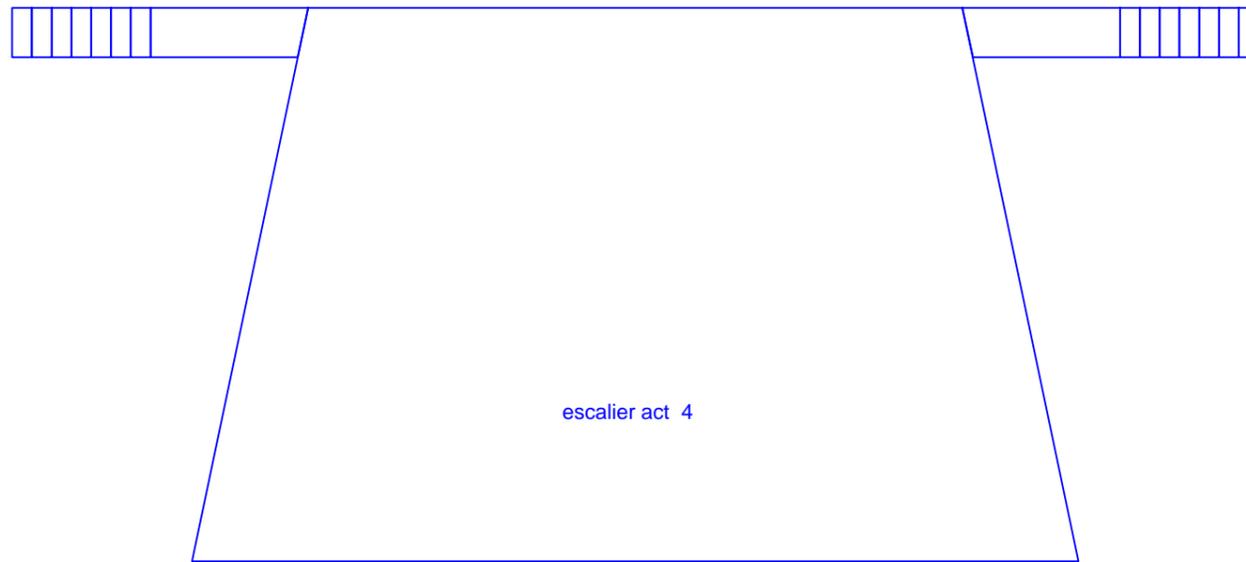

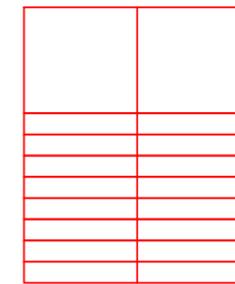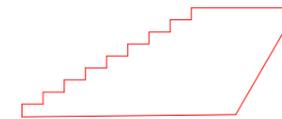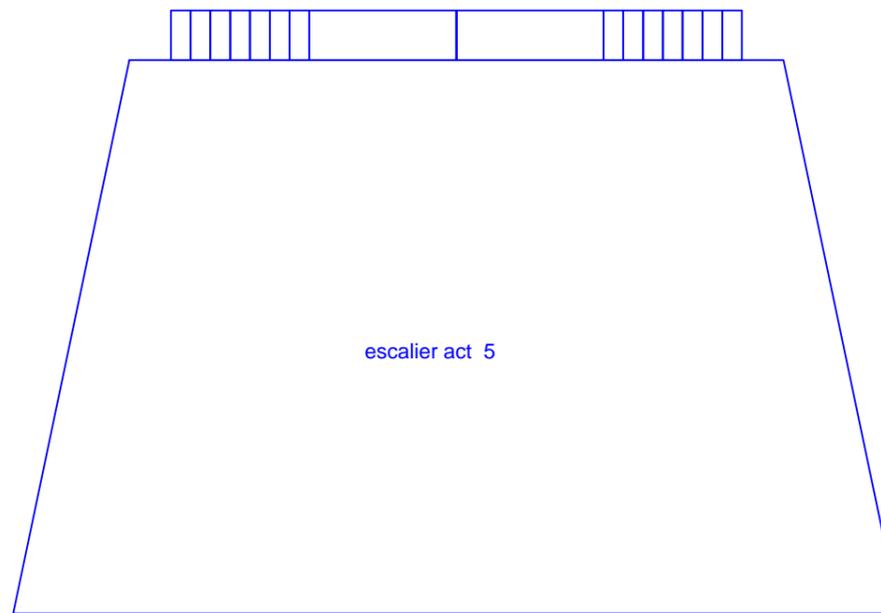

escaliers act 4 et 5  
construit en 2 parties

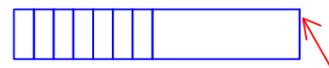

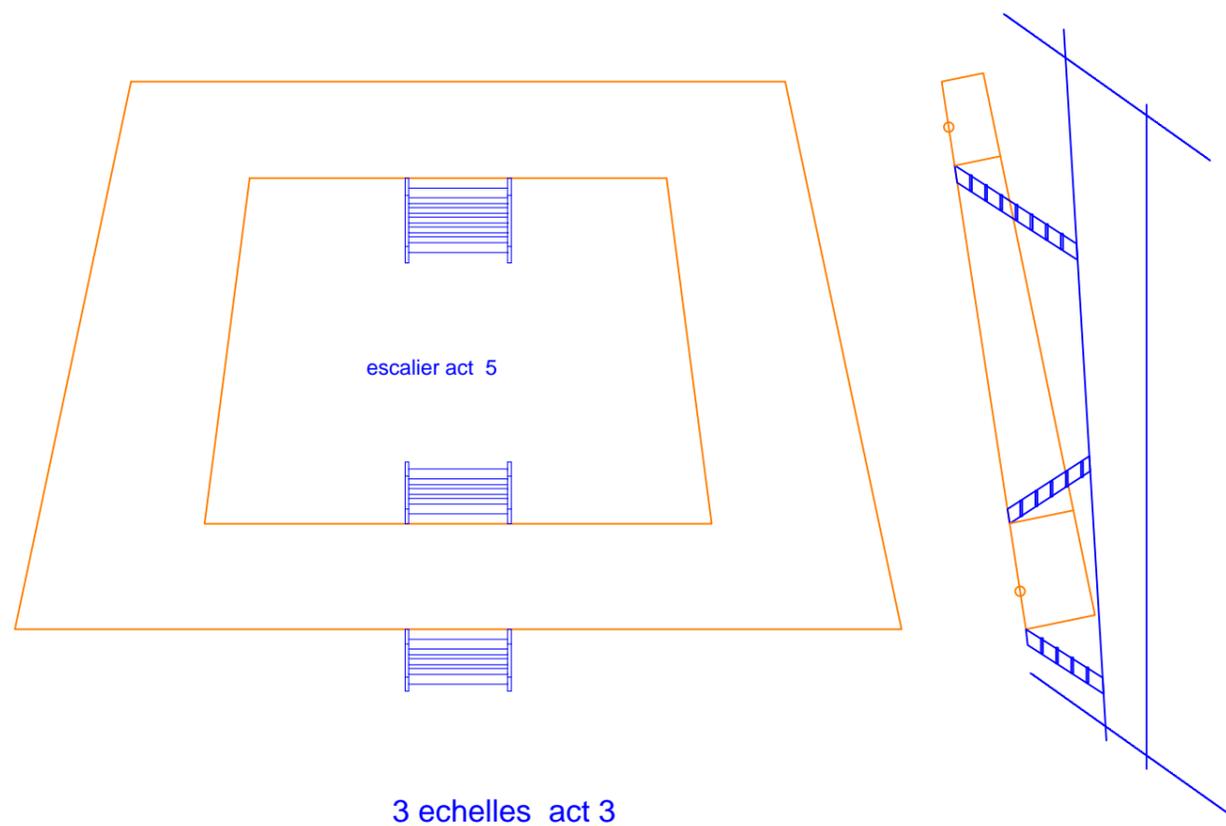



Bureau Technique

Direction Technique de l'Opéra de Marseille  
2, rue Molière 13001 Marseille

Tél : 04 91 55 21 30 / 22 05 Fax : 04 91 55 22 14

Email : prandon@marseille.fr  
pbozonnet@marseille.fr

Production : Opéra de Marseille

L'AFRICAIN

Décorateur

Répétition Générale :

Mise en Scène

Annexe 3 au CCTP 2020\_20903\_0092

H - Praticable

Lumières

Auteur

PB

Date Initiale

...

Echelle

1:100


N° Plan

...

...

Ind

A

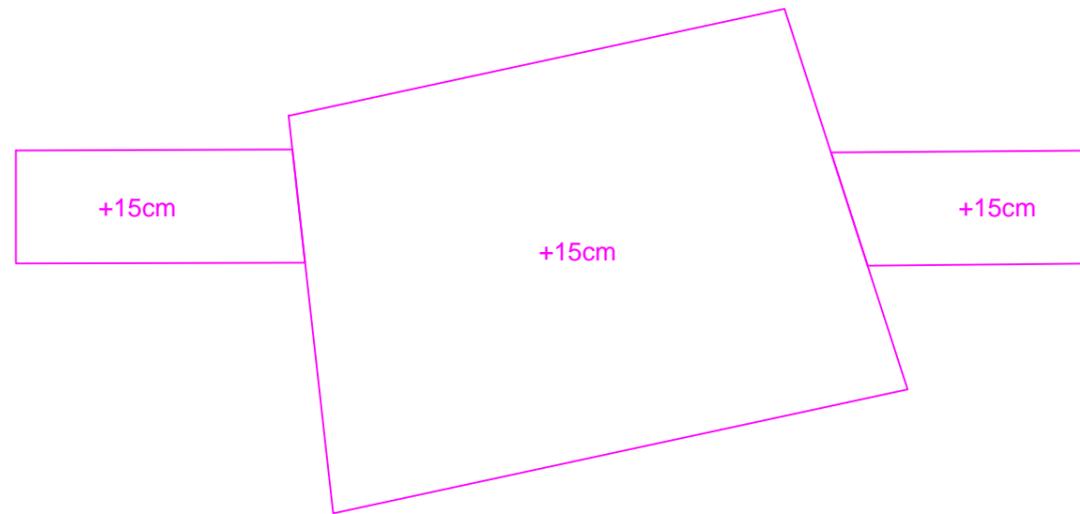

praticable  
enlevé  
à  
l'entracte



Bureau Technique

Direction Technique de l'Opéra de Marseille  
2, rue Molière 13001 Marseille

Tél : 04 91 55 21 30 / 22 05 Fax : 04 91 55 22 14

Email : prandon@marseille.fr  
pbozonnet@marseille.fr

Production : Opéra de Marseille

L'AFRICAIN

Décorateur

Répétition Générale :

Mise en Scène

Annexe 3 au CCTP 2020\_20903\_0092

I - Praticable acte 4

Lumières

Auteur

PB

Date Initiale

...

Echelle

1:100

N° Plan

...

...

Ind

A



praticable acte 4



Bureau Technique

Direction Technique de l'Opéra de Marseille  
2, rue Molière 13001 Marseille

Tél : 04 91 55 21 30 / 22 05 Fax : 04 91 55 22 14

Email : prandon@marseille.fr  
pbozonnet@marseille.fr

Production : Opéra de Marseille

L'AFRICAIN

Décorateur

Répétition Générale :

Mise en Scène

Annexe 3 au CCTP 2020\_20903\_0092

K - Module Pente

Lumières

Auteur

PB

Date Initiale

...

Echelle

1:100


N°Plan

...

...

Ind

A

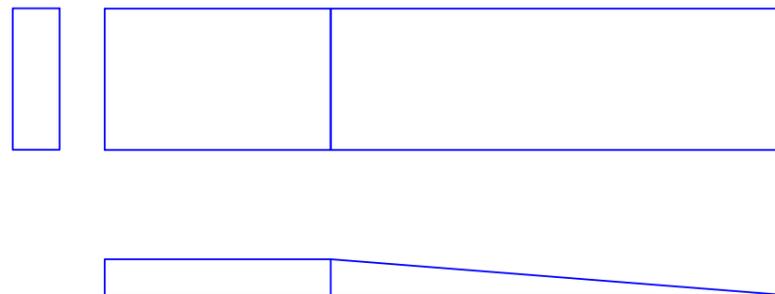

module pente