




Production : Opéra de Marseille					
L'AFRICAIN					
Décorateur	Répétition Générale :			Mise en Scène	
Emmanuelle Favre				Charles Roubaud	
Vue Isométrique					
TABLEAU 1					
Lumières					
Auteur	Date Initiale	Echelle	N° Plan	...	Ind
EF	...	1:100	A

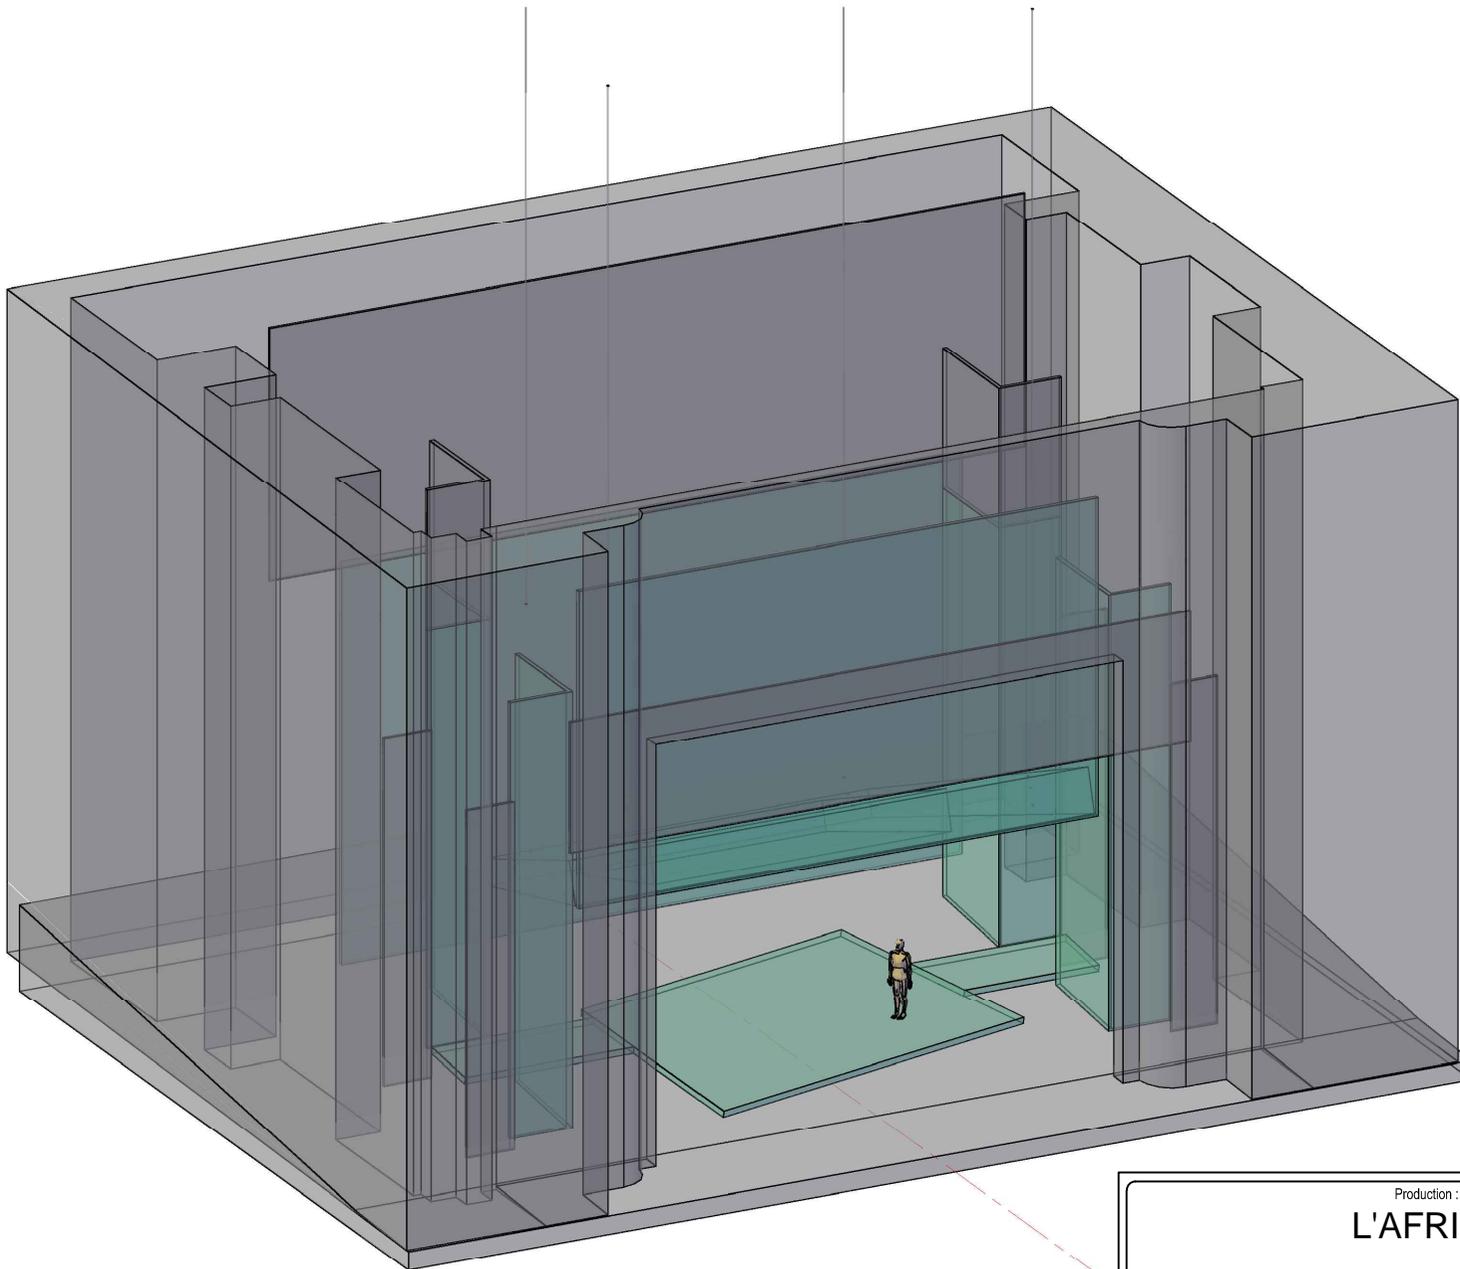


Production : Opéra de Marseille					
L'AFRICAINÉ					
Décorateur	Répétition Générale :			Mise en Scène	
Emmanuelle Favre				Charles Roubaud	
Vue Isométrique					
TABLEAU 2					
Lumières					
Auteur	Date Initiale	Echelle	N° Plan	...	Ind
EF	...	1:100	A

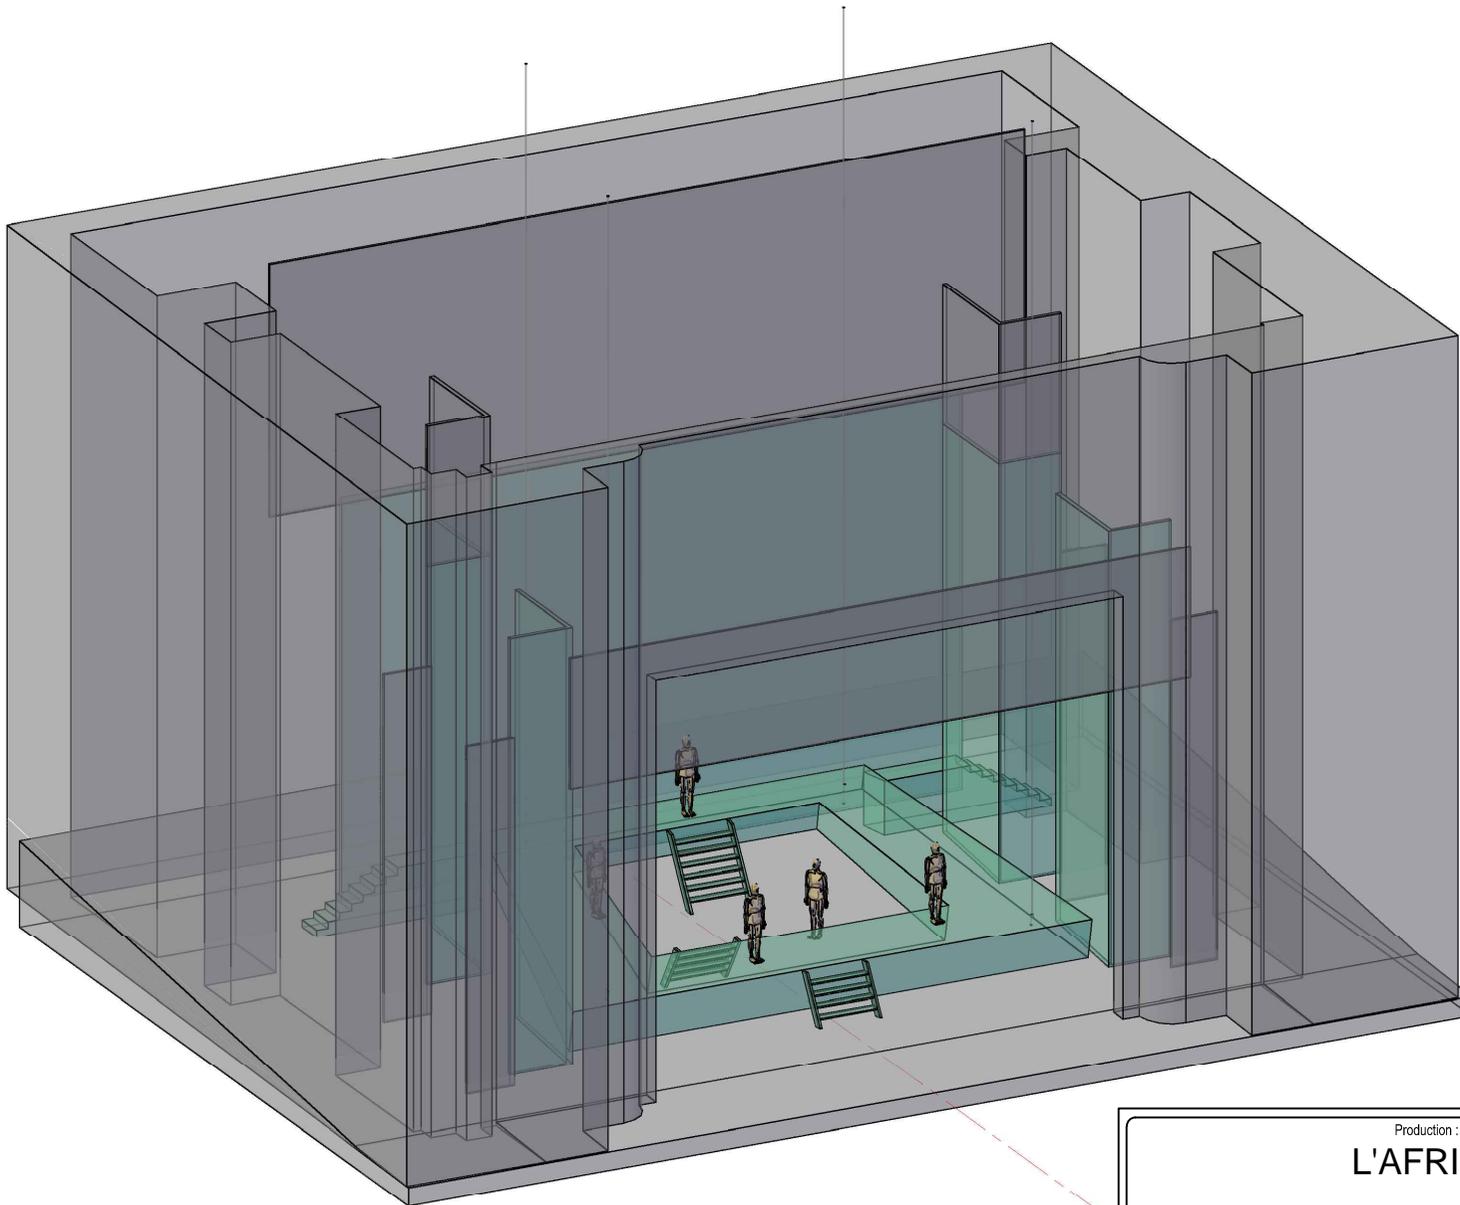

Production : Opéra de Marseille					
L'AFRICAINÉ					
Décorateur	Répétition Générale :			Mise en Scène	
Emmanuelle Favre				Charles Roubaud	
Vue Isométrique					
TABLEAU 3					
Lumières					
Auteur	Date Initiale	Echelle	N° Plan	...	Ind
EF	...	1:100	A

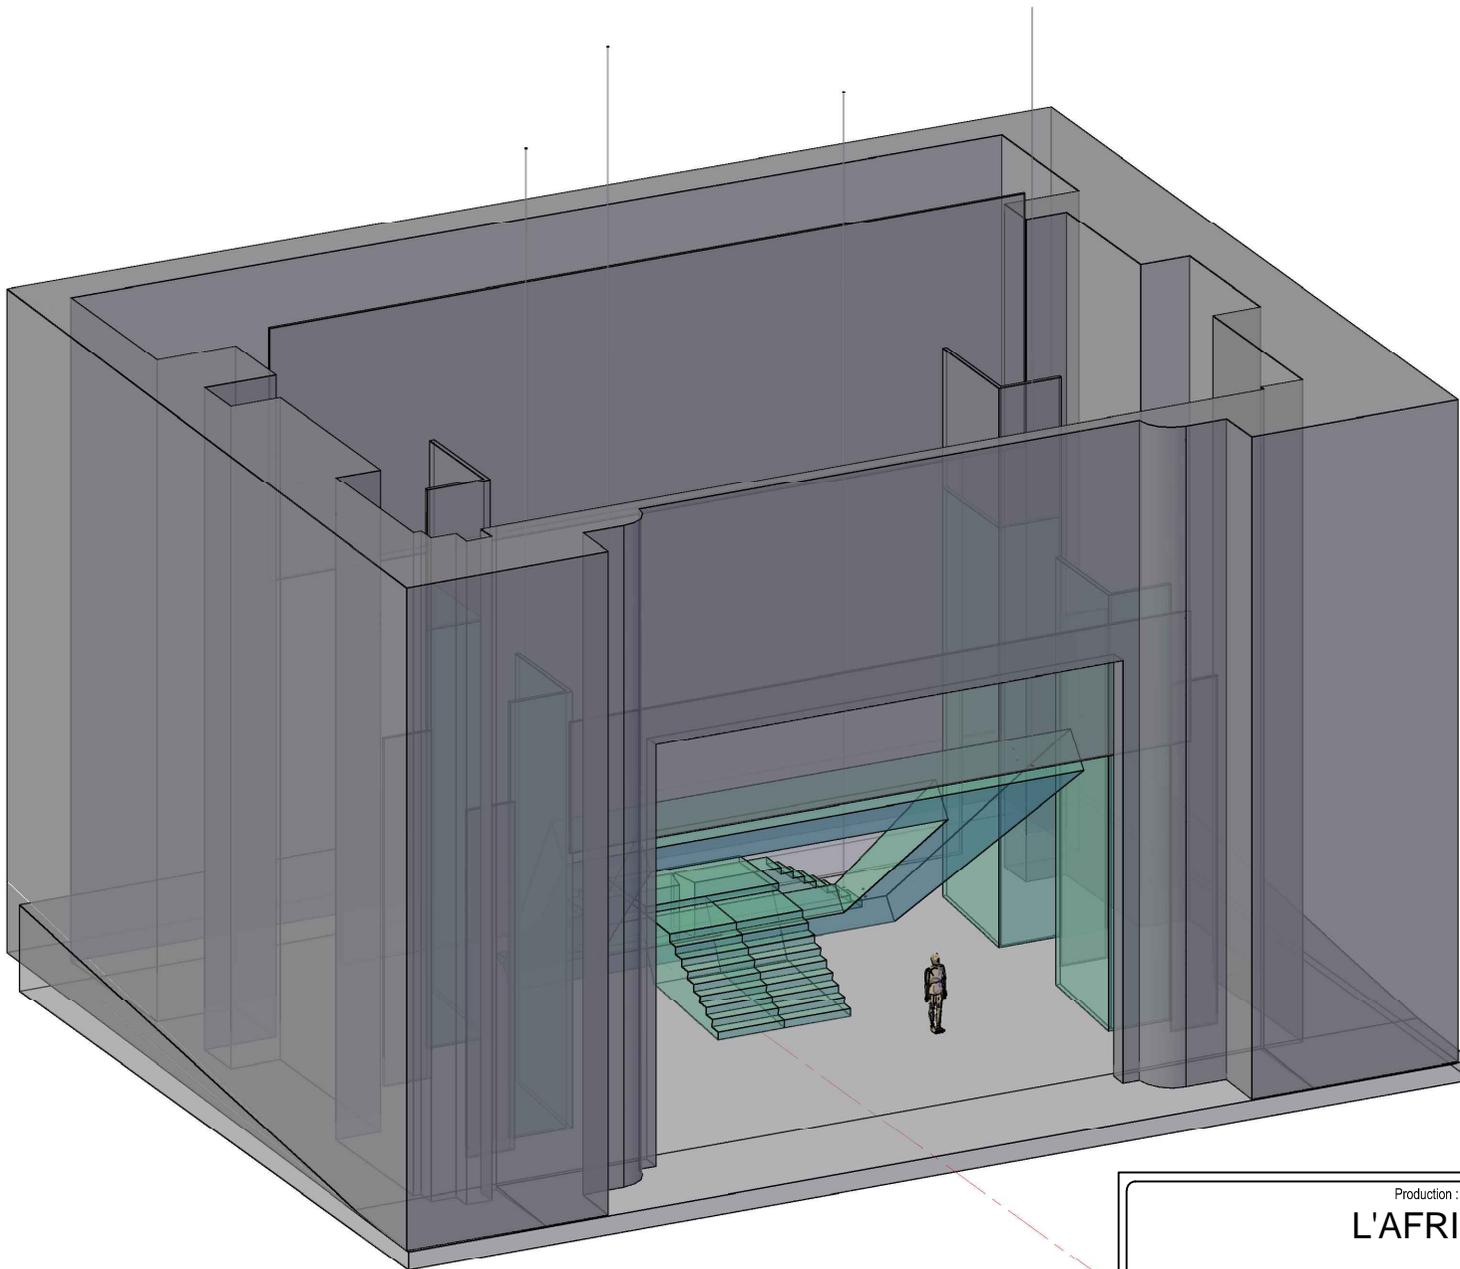

Production : Opéra de Marseille					
L'AFRICAINÉ					
Décorateur	Répétition Générale :			Mise en Scène	
Emmanuelle Favre				Charles Roubaud	
Vue Isométrique					
TABLEAU 4					
Lumières					
Auteur	Date Initiale	Echelle	N°Plan	...	Ind
EF	...	1:100	A

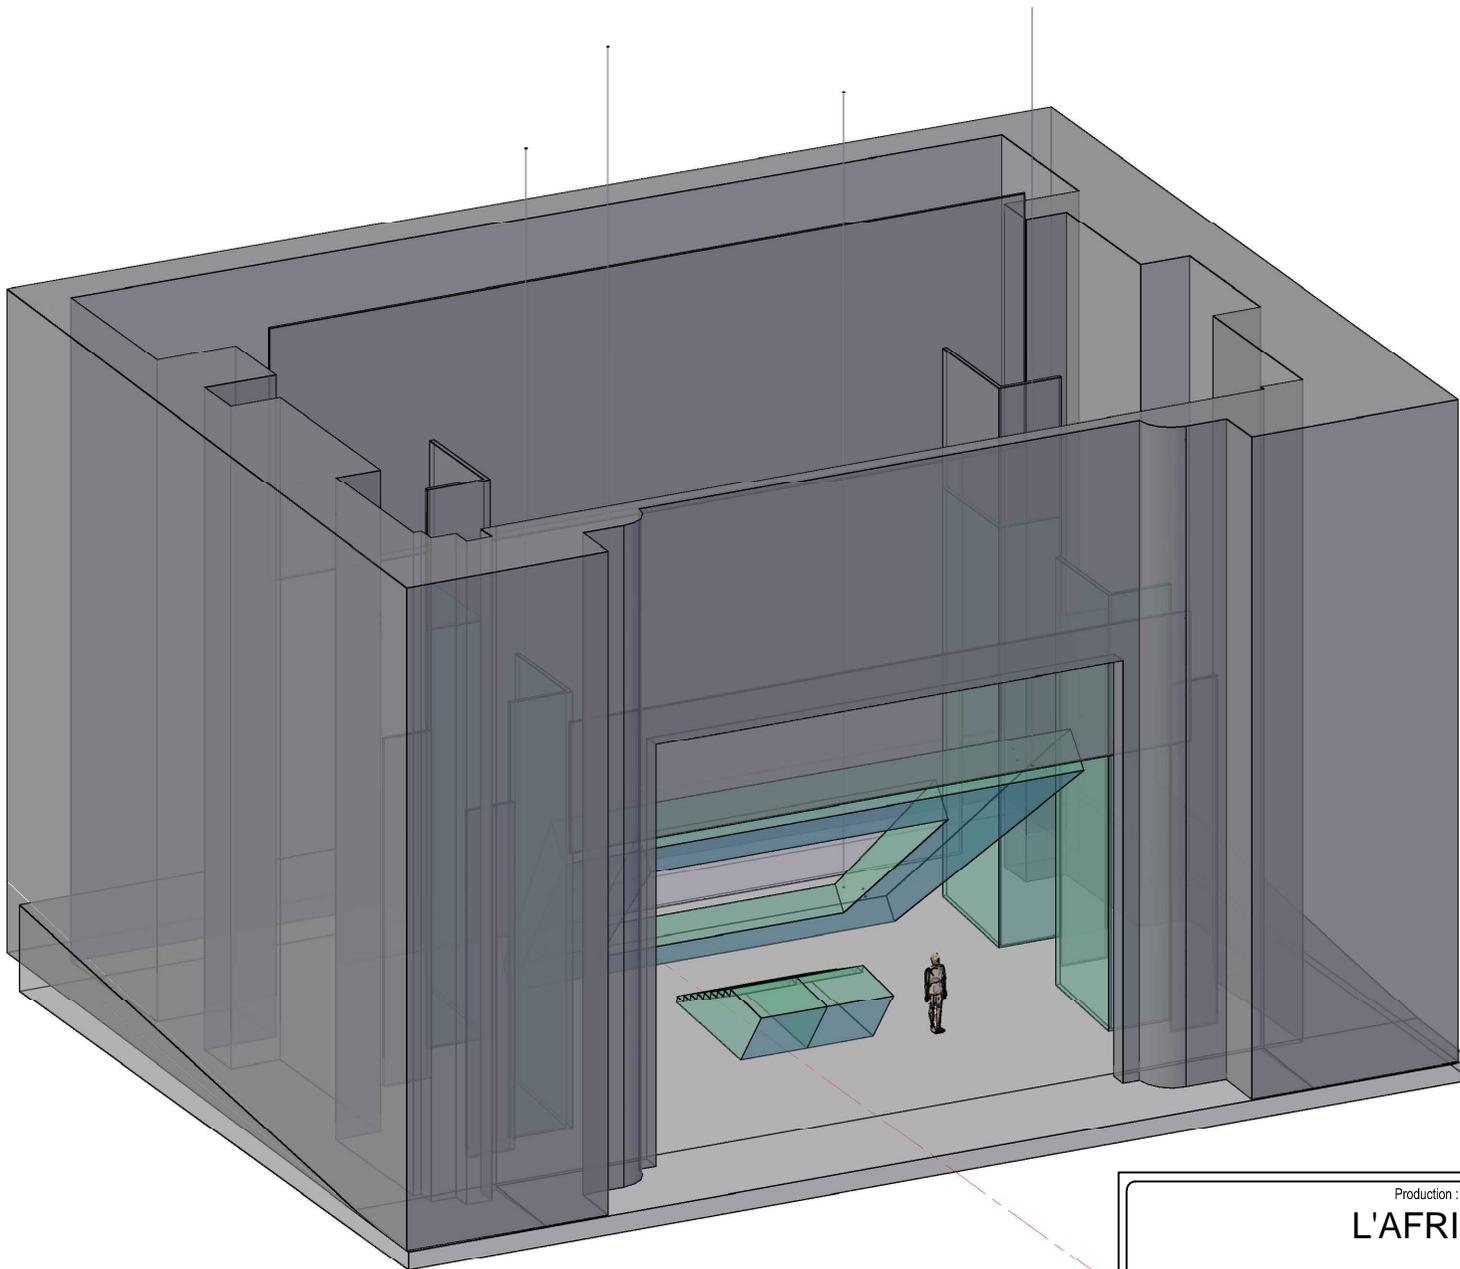

Production : Opéra de Marseille					
L'AFRICAINÉ					
Décorateur	Répétition Générale :			Mise en Scène	
Emmanuelle Favre				Charles Roubaud	
Vue Isométrique					
TABLEAU 5					
Lumières					
Auteur	Date Initiale	Echelle	N° Plan	...	Ind
EF	...	1:100	A