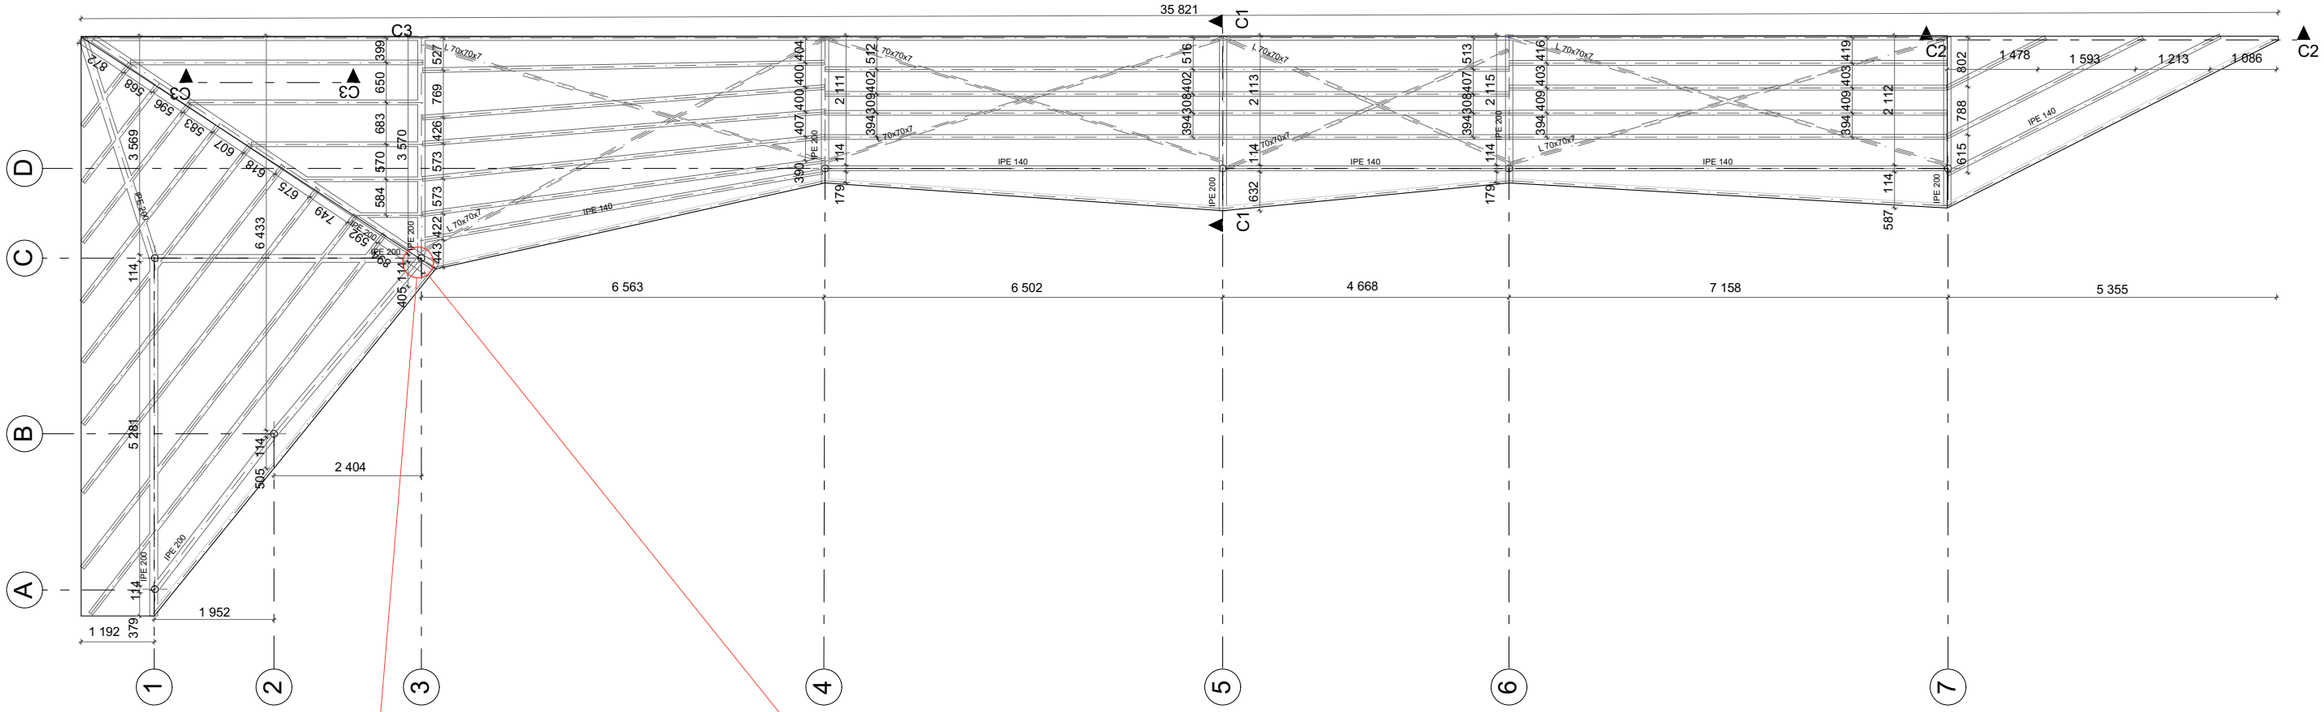

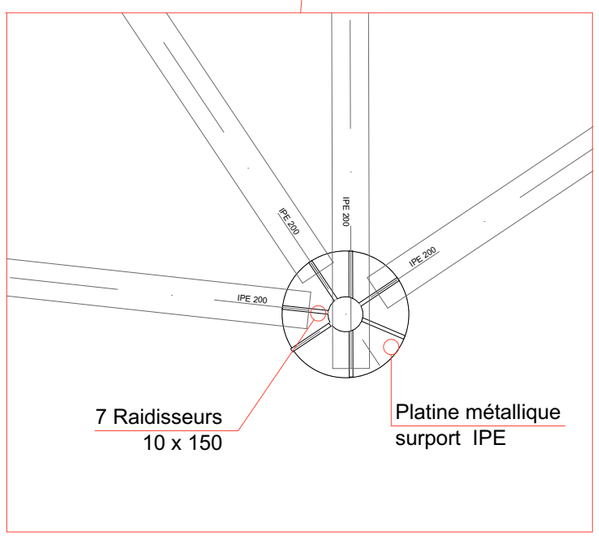

Détail poteaux 1/20°

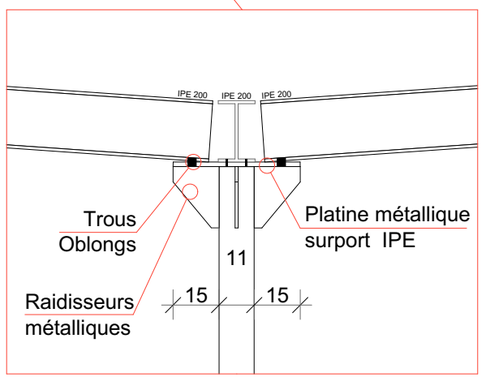

Coupe de principe poteaux 1/20°

Demandeur :	Opération :	Titre:	N° de plan :
VILLE DE MARSEILLE www.marseille.fr	Groupe scolaire Busserine Extension du préau de l'école élémentaire	Vue de dessus structure charpente métallique	CM 2
		Echelle : 1:20, 1:100	Date : 11/01/2021