




Vue de dessus toiture tôle ondulée

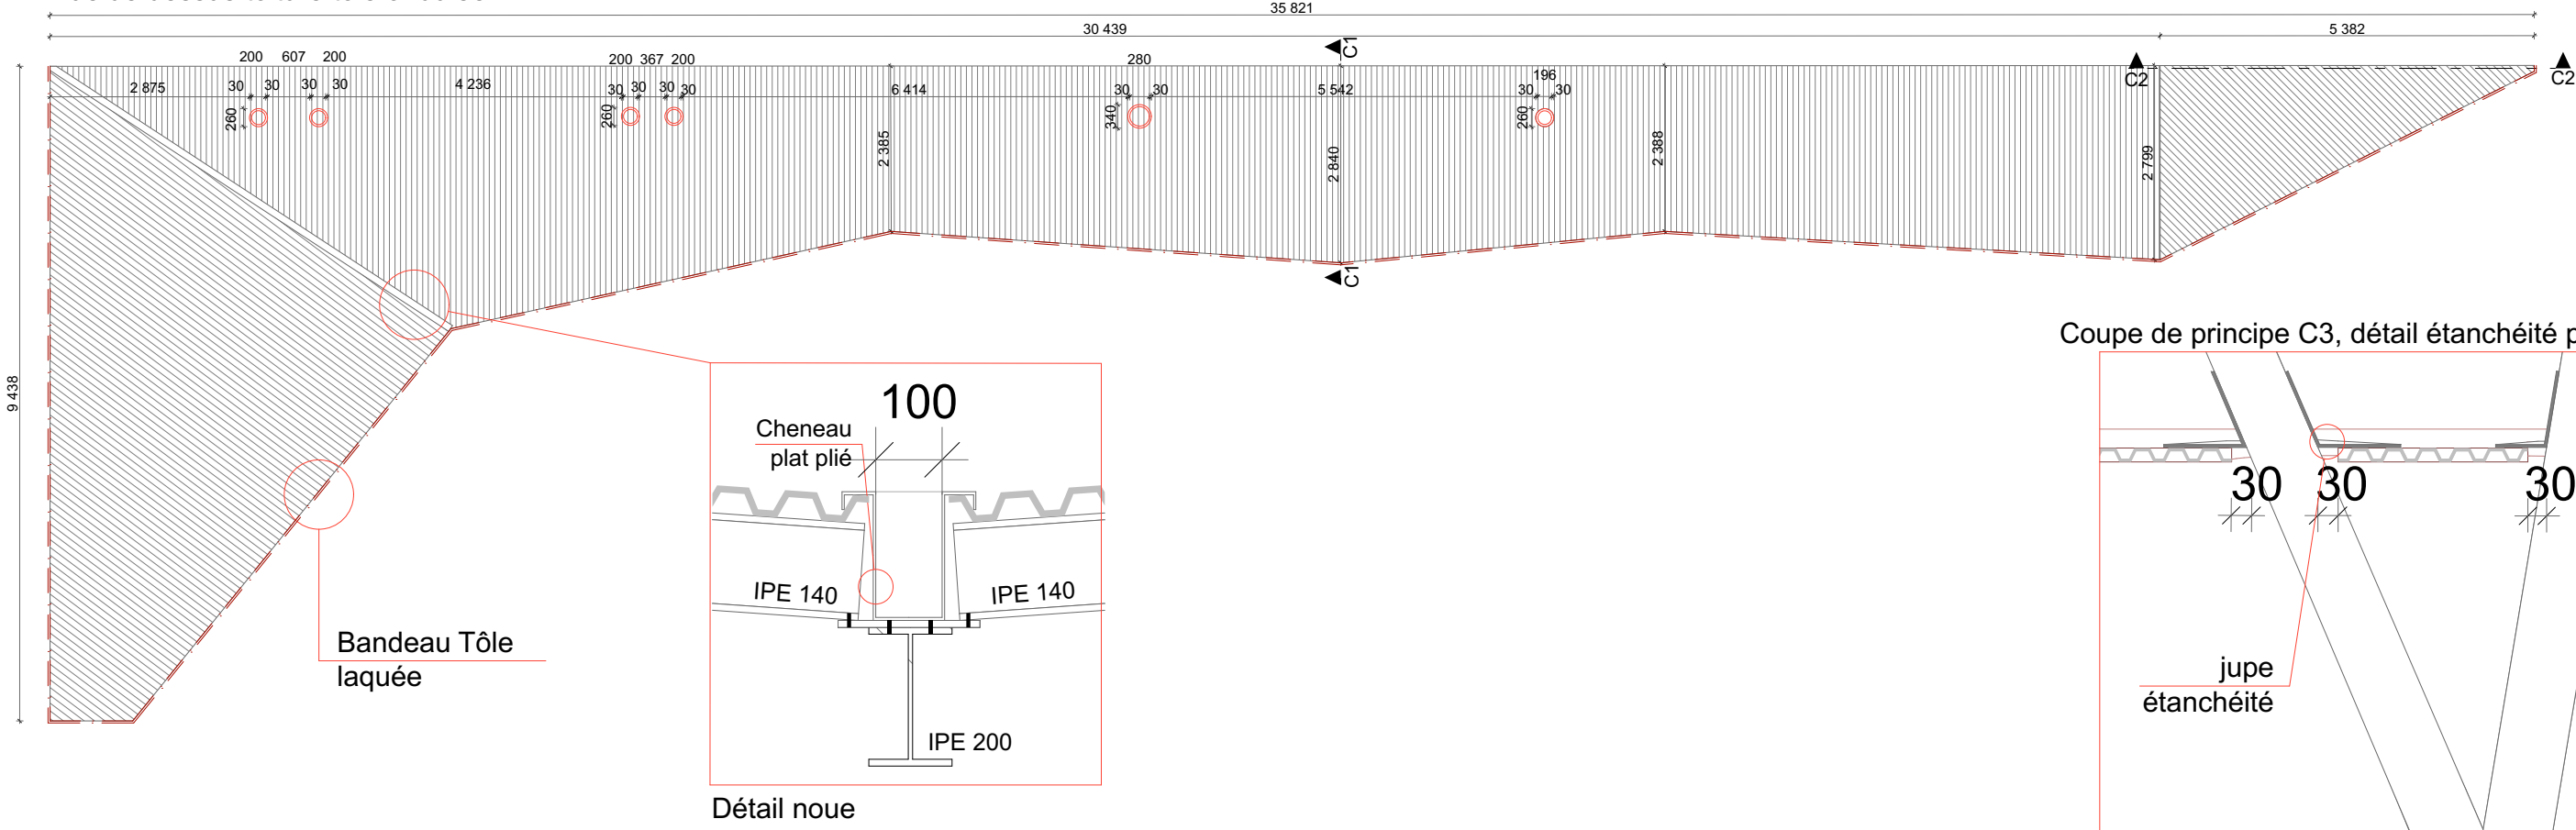


Coupe de principe C3, détail étanchéité poteaux 1/20°

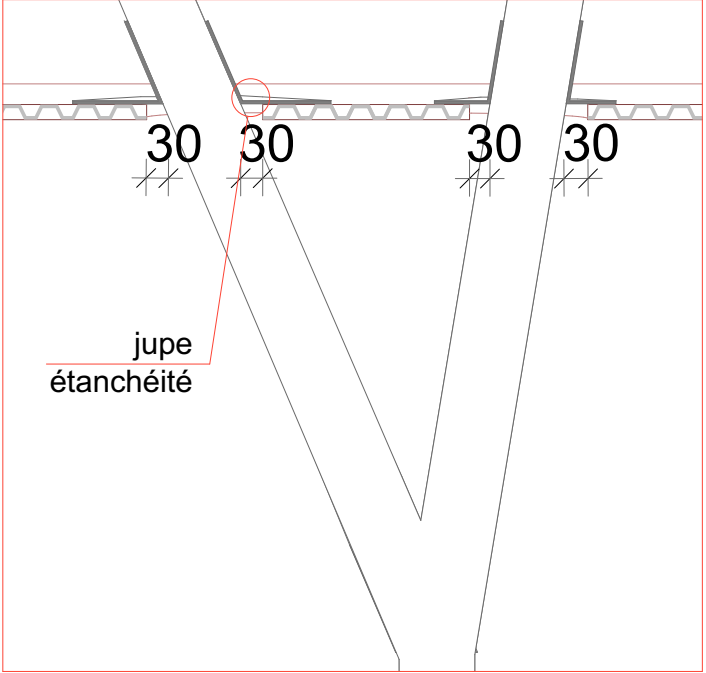

Vue de dessus Implantation des poteaux

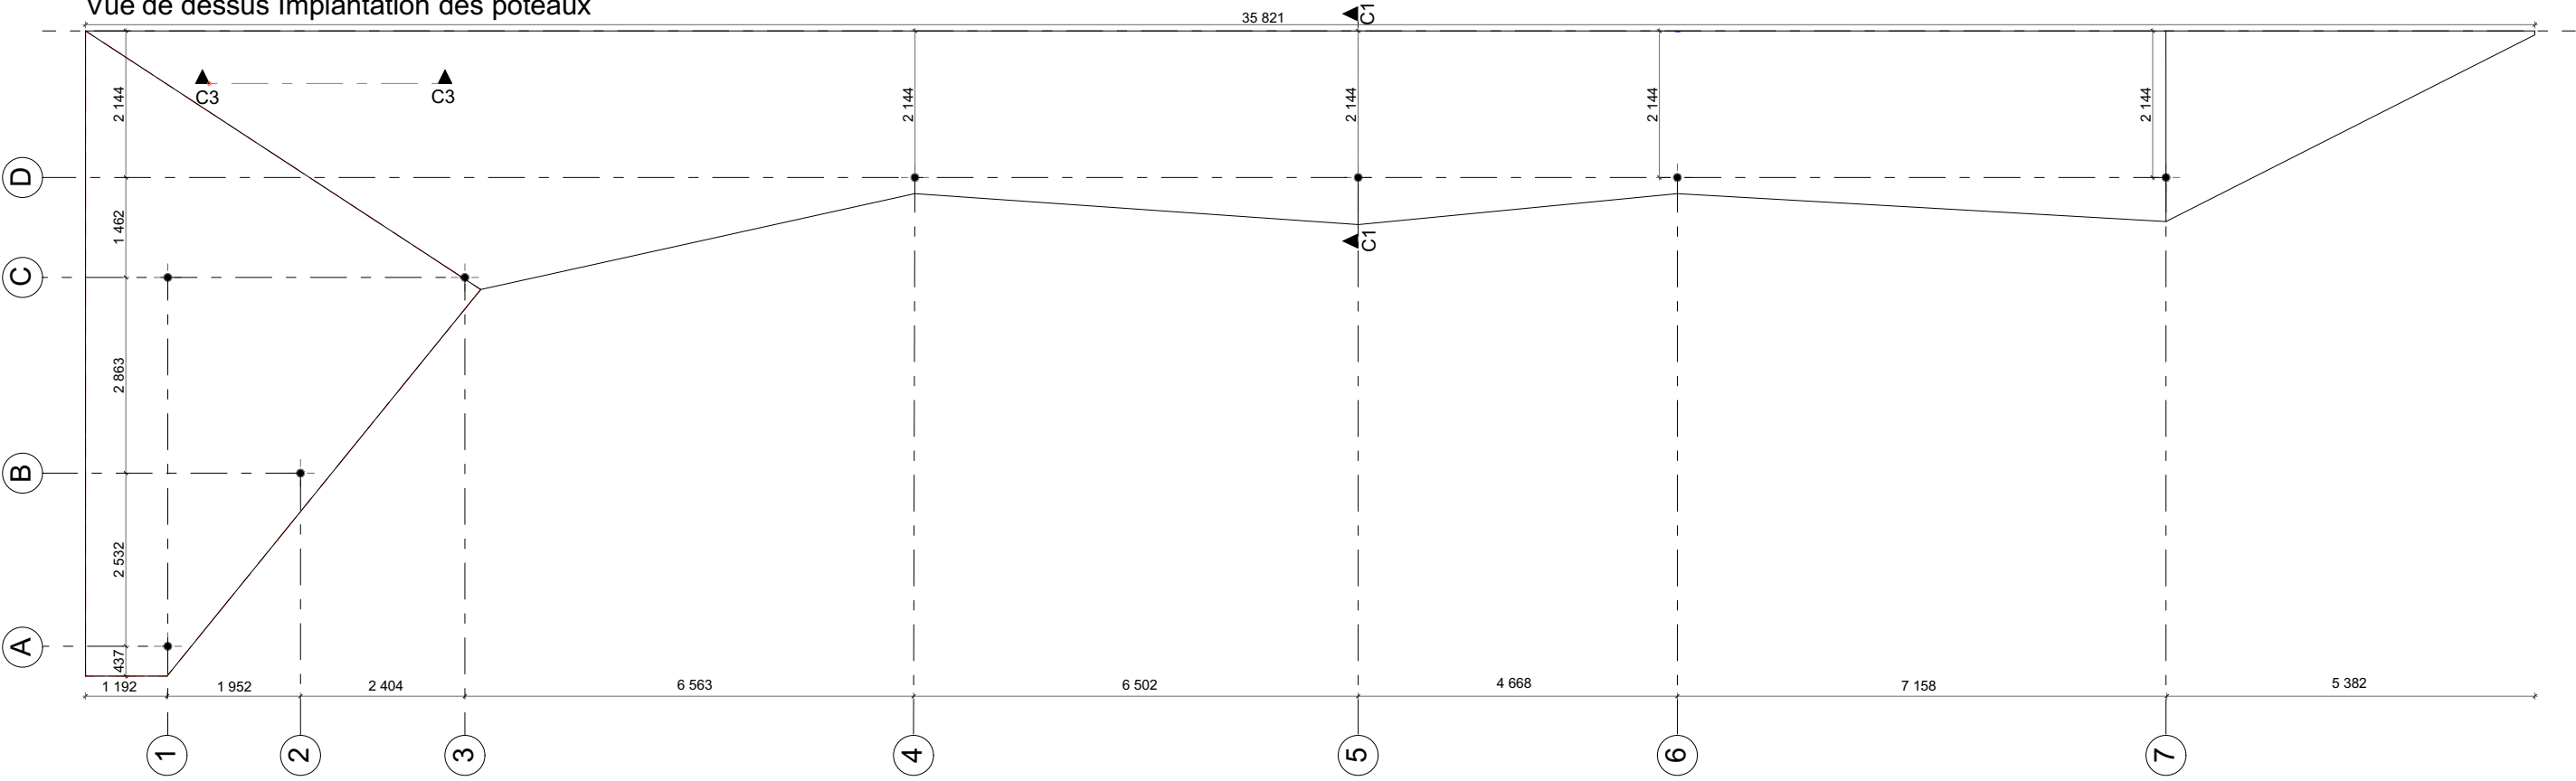

Demandeur :	Opération :	Titre:	N° de plan :
	Groupe scolaire Busserine Extension du préau de l'école élémentaire	Charpente métallique, toiture tôle ondulée Implantation poteaux vues de dessus	CM 1
		Echelle : 1:100, 1:10, 1:20	Date : 11/01/2021