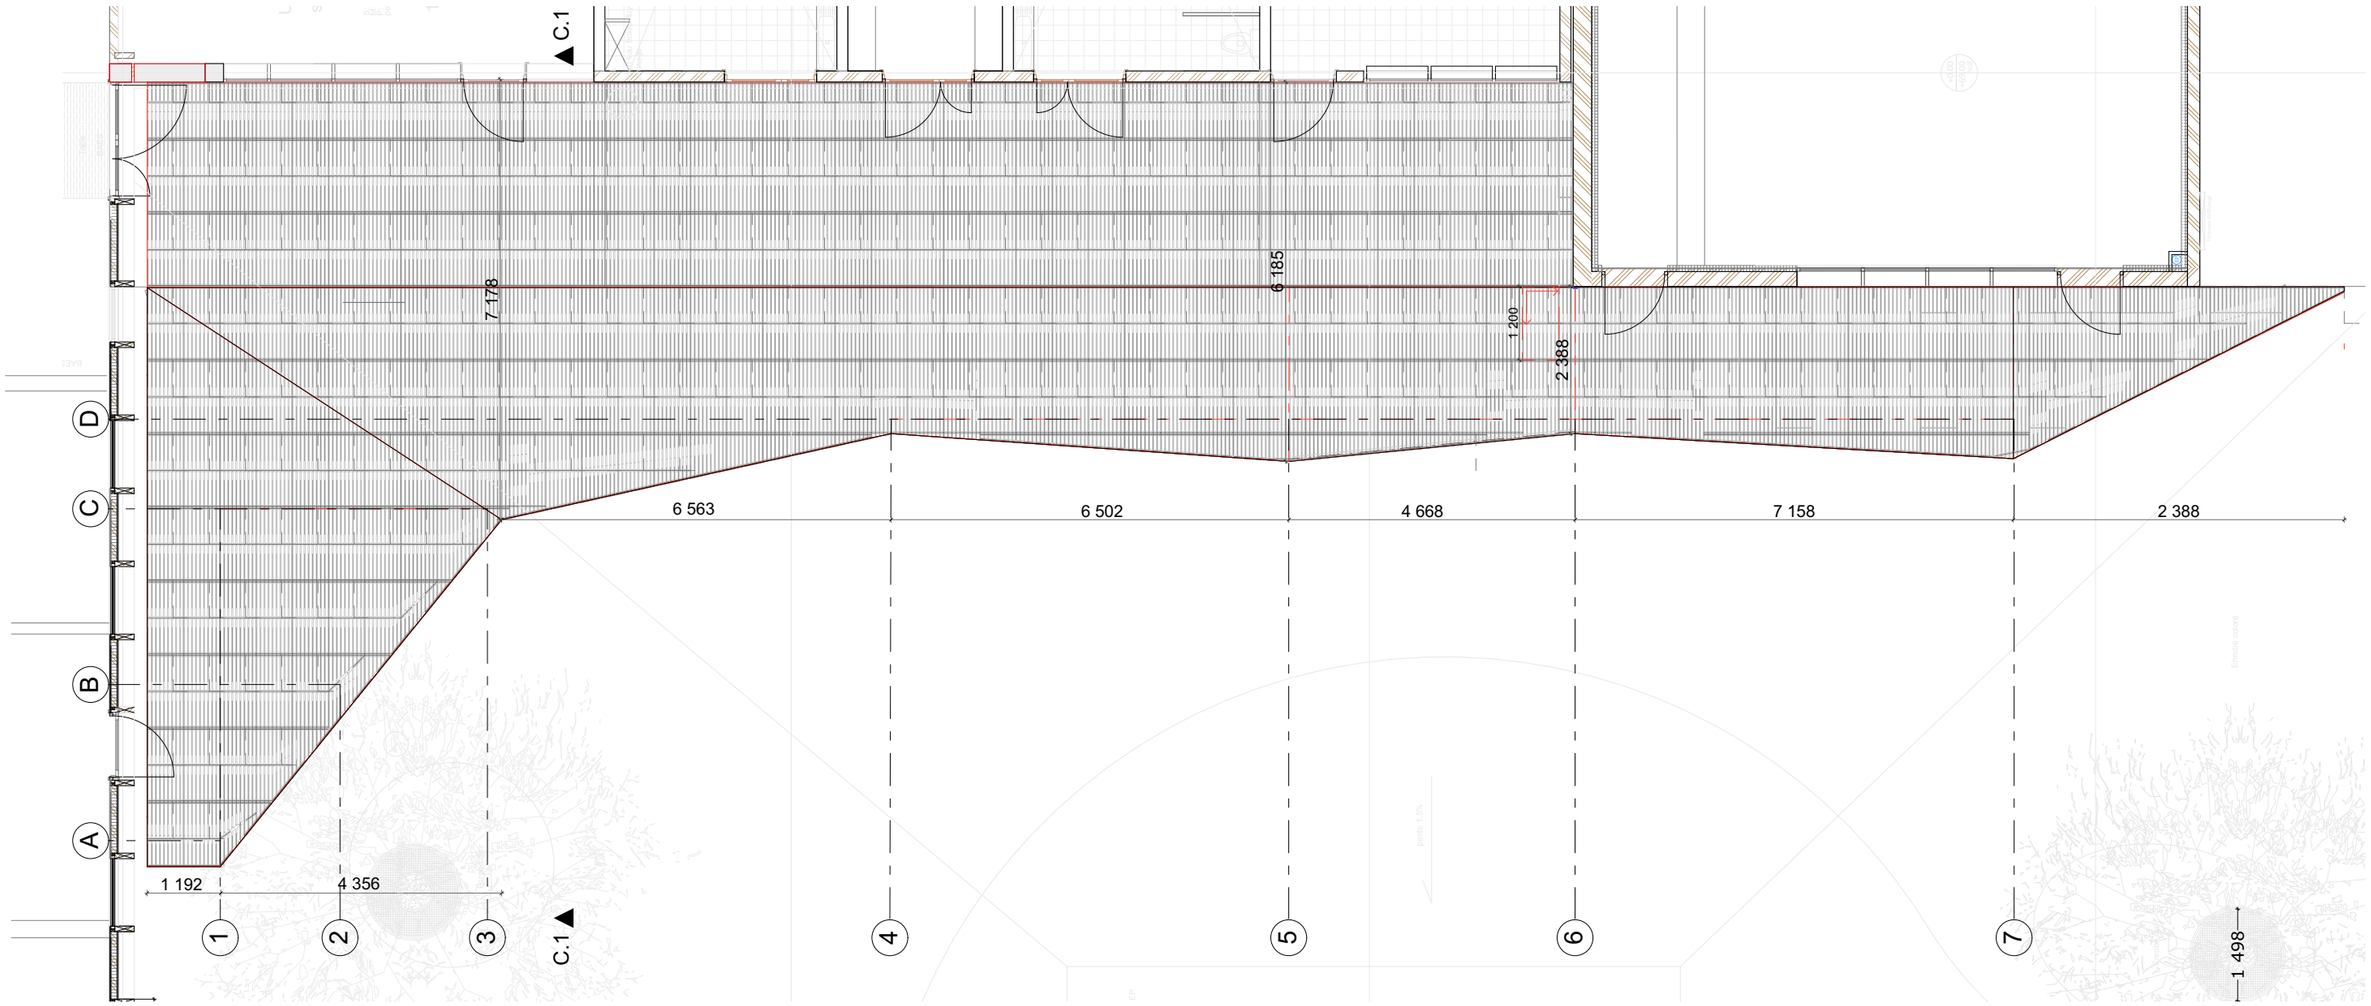

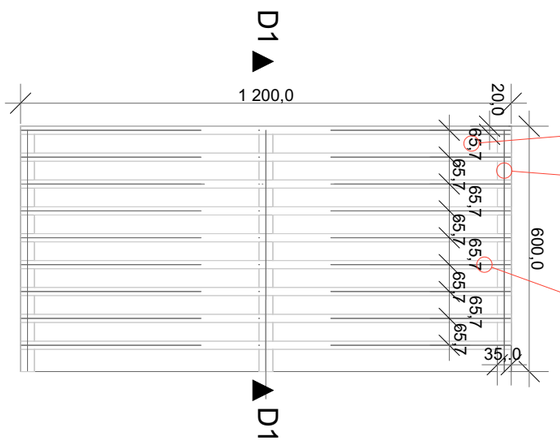

Détail panneaux faux plafond

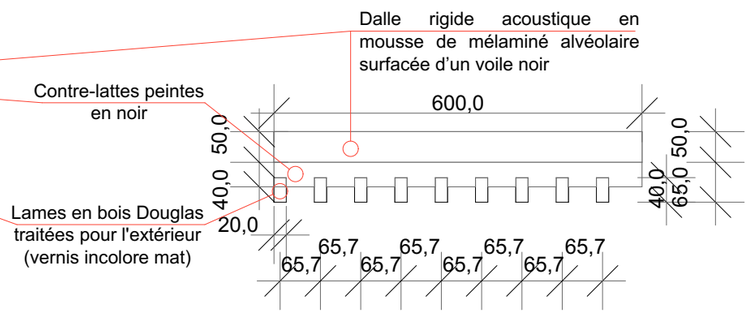

Coupe D1 détail panneaux faux plafond

Demandeur :	Opération :	Titre:	N° de plan :
VILLE DE MARSEILLE www.marseille.fr	Groupe scolaire Busserine Extension du préau de l'école élémentaire	Faux plafonds Vue en plan - Détails	FP 1
		Echelle : 1:100, 1:15, 1:10, 1:50	Date : 15/10/2020