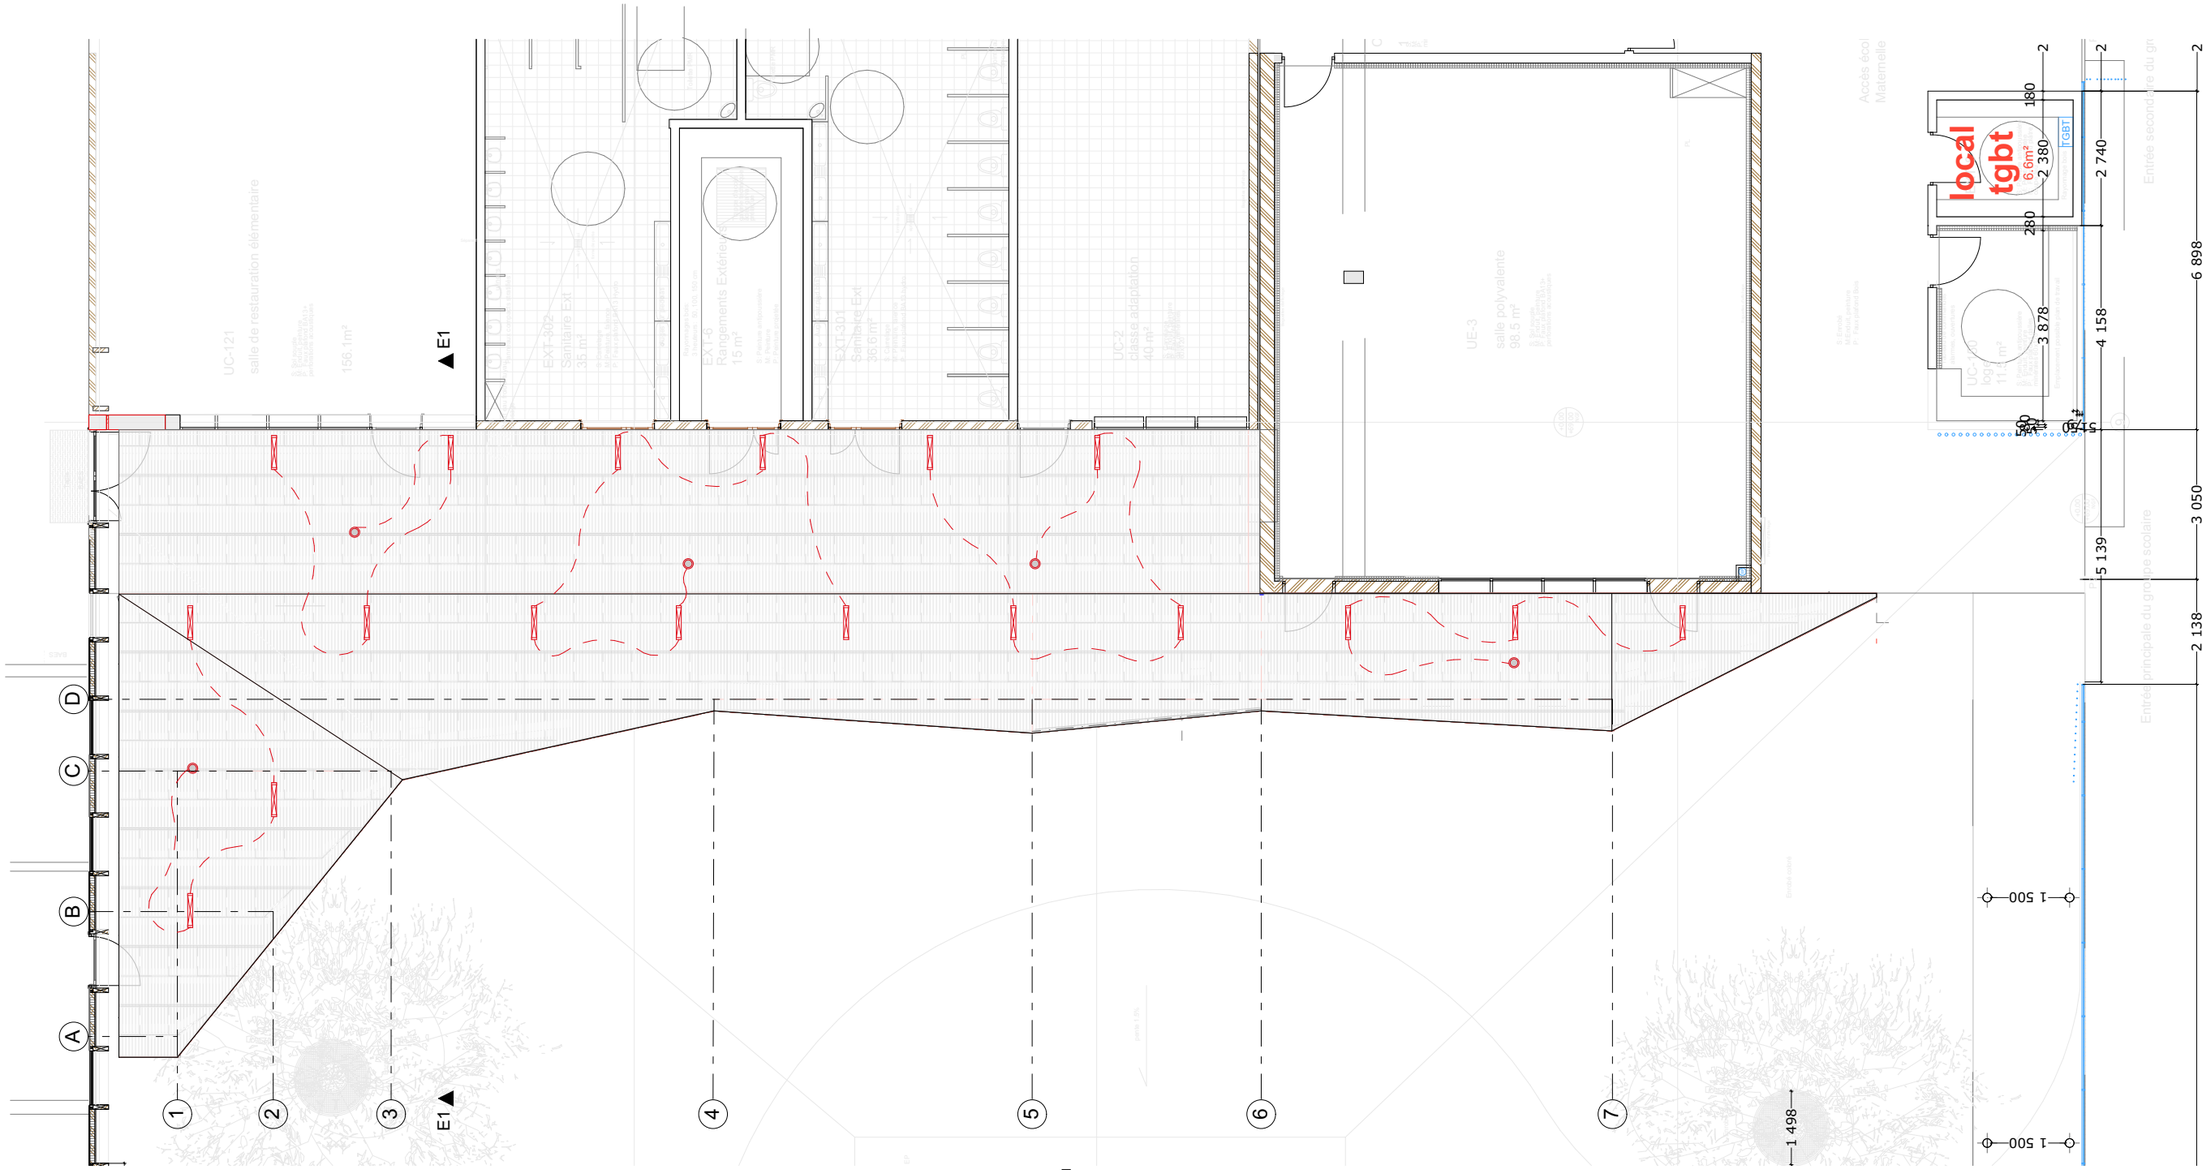

Plan des luminaires éch 1/125°

Légende	
	Détecteur de luminosité et de présence étanche
	Luminaire Led tubulaire étanche

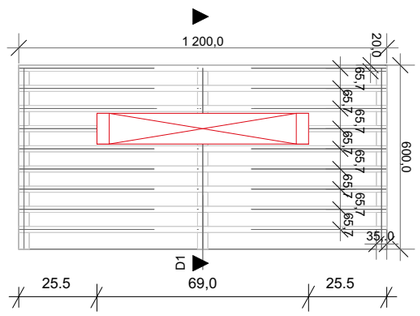

détail luminaire intégré au panneau de faux plaffond éch 1/20°

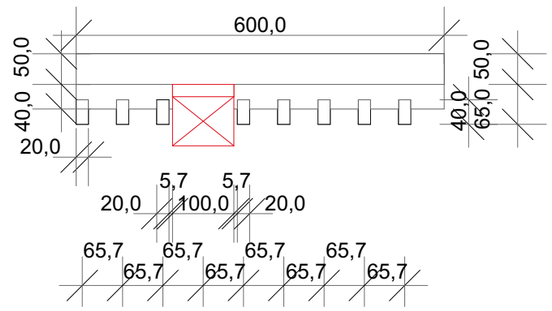

Coupe D1 luminaire intégré au panneau de faux plaffond éch 1/10°

Demandeur :	Opération :	Titre:	N° de plan :
VILLE DE MARSEILLE www.marseille.fr	Groupe scolaire Busserine Extension du préau de l'école élémentaire	Plan CFO/CFA - Détails	CFO 01
		Echelle : 1:125, 1:10, 1:20	Date : 15/10/2020