


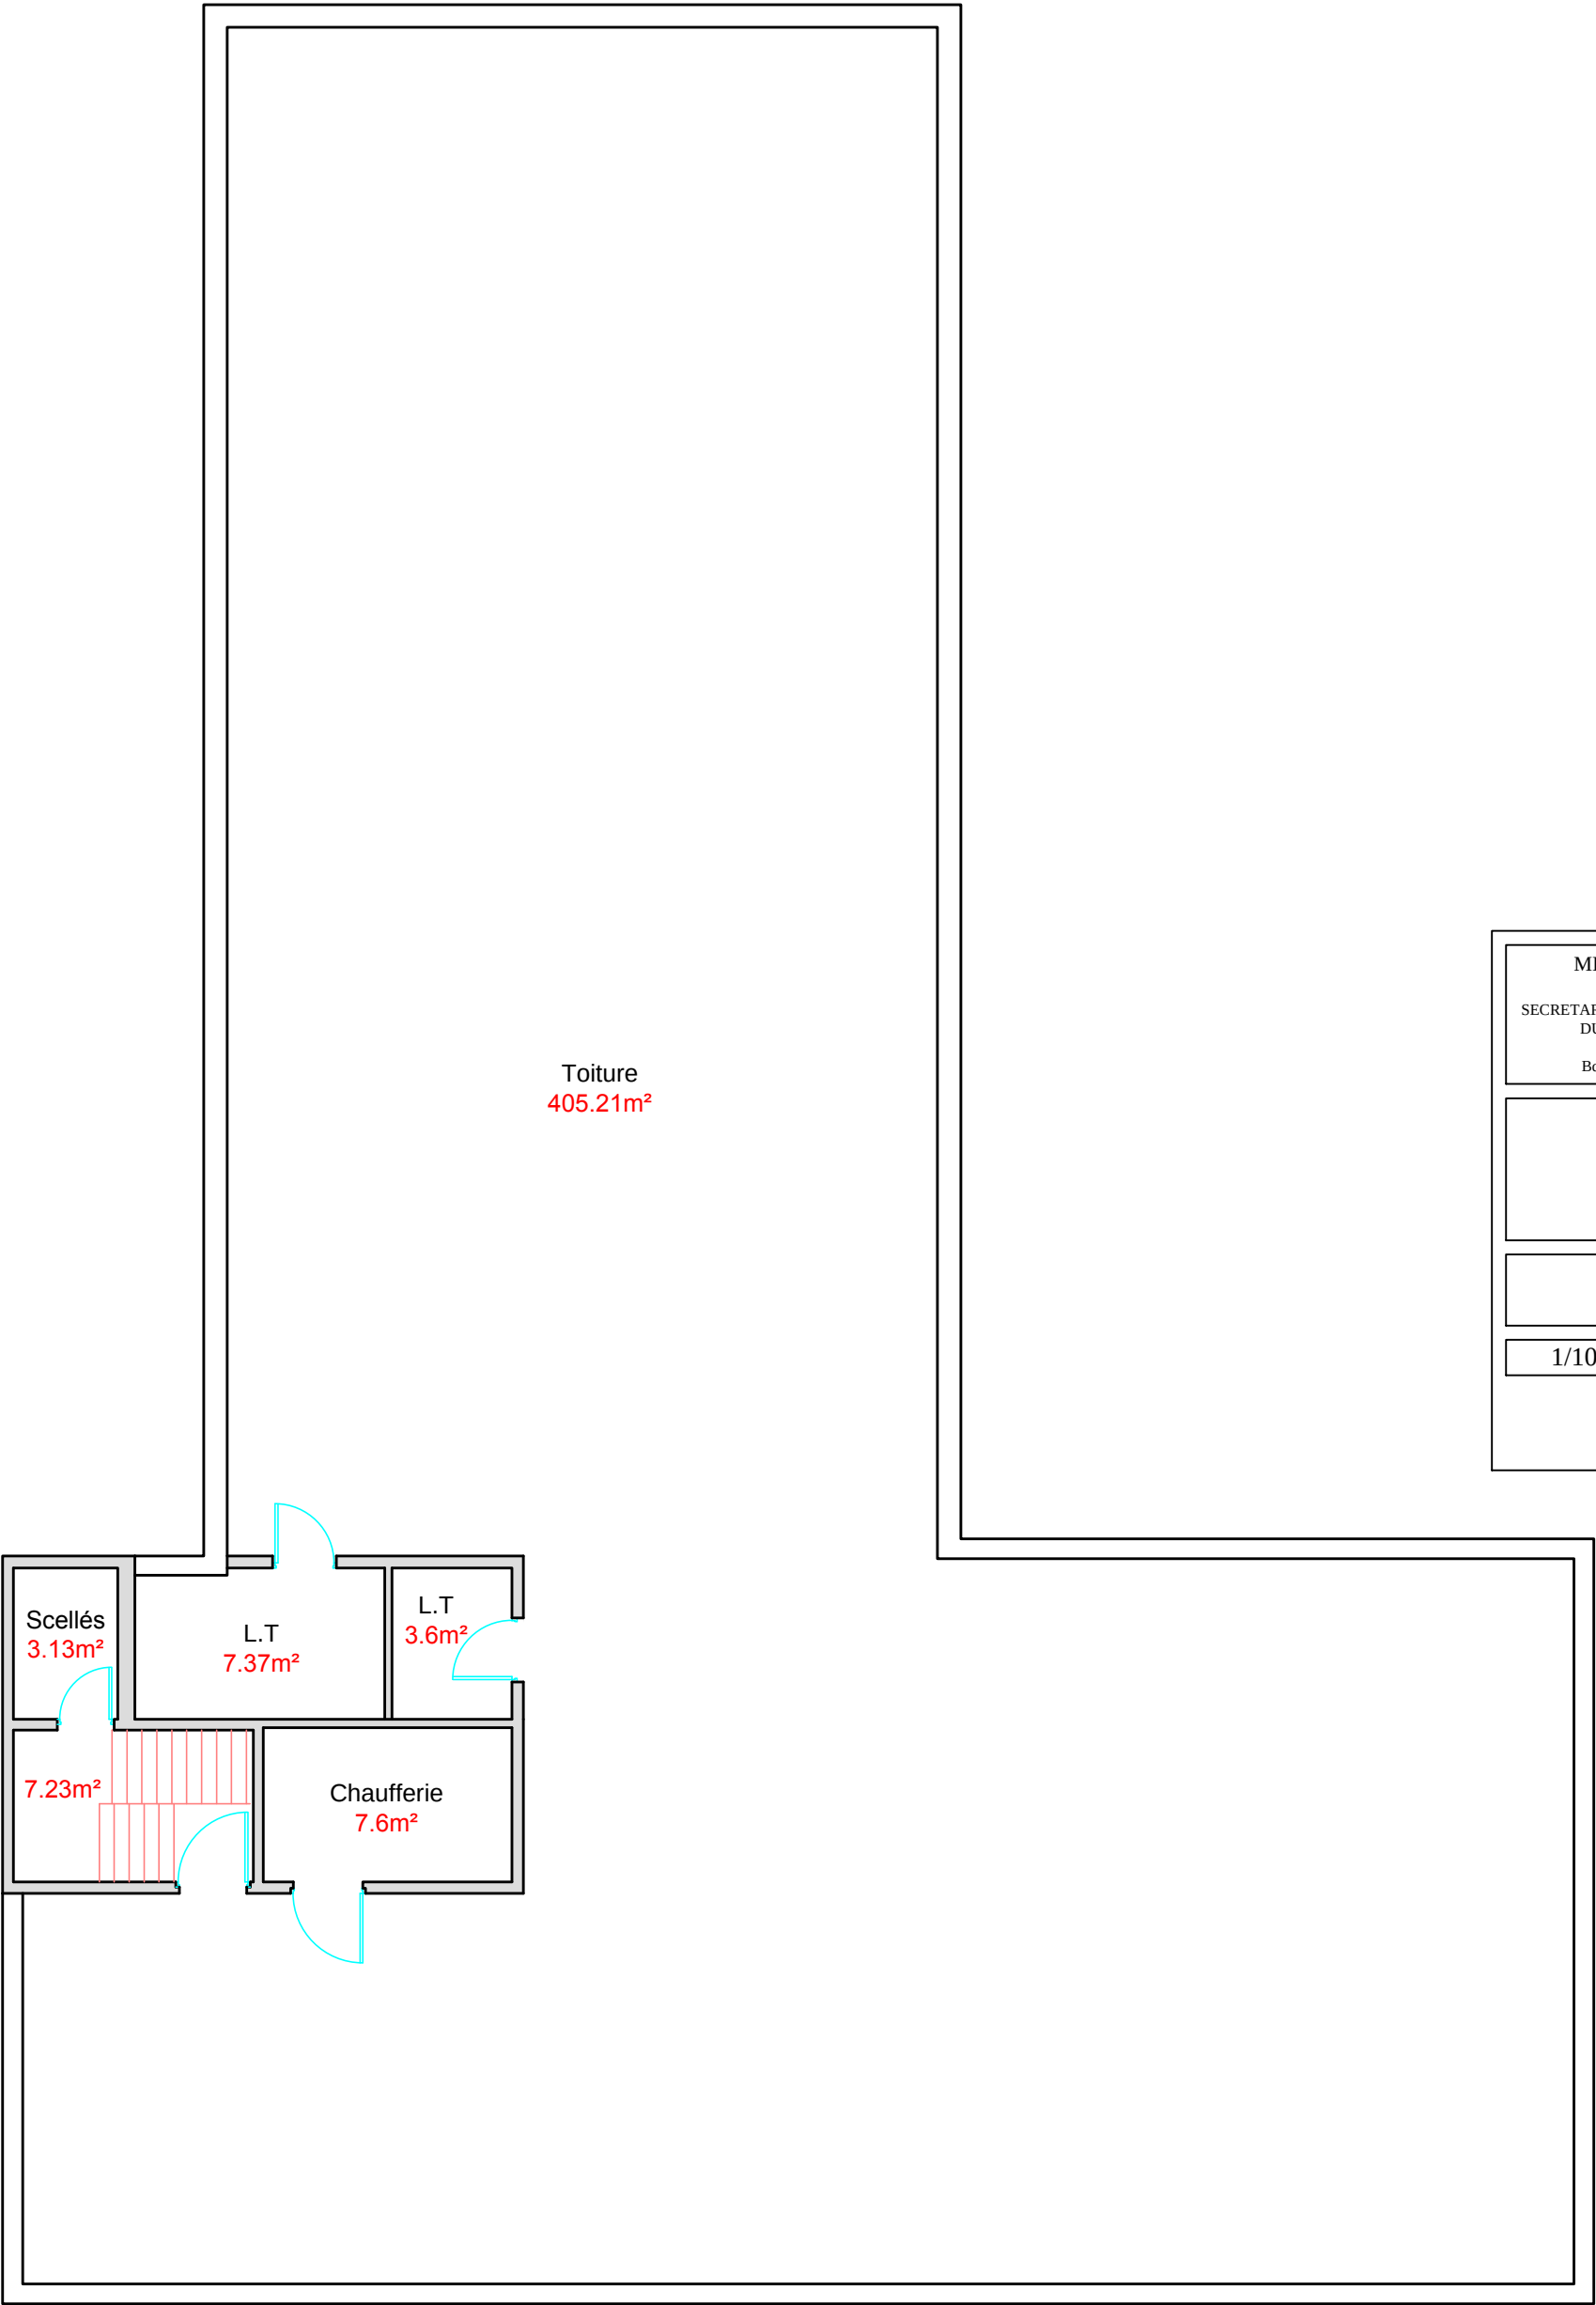

Toiture
405.21m²

Scellés
3.13m²

L.T.
7.37m²

L.T.
3.6m²

7.23m²

Chaudière
7.6m²

MINISTERE DE L'INTERIEUR

SECRETARIAT GENERAL POUR L'ADMINISTRATION
DU MINISTERE DE L'INTERIEUR SUD
DIRECTION DE L'IMMOBILIER
Bd Anatole de la Forge - 13014 Marseille

Commissariat 8ème
Marseille

R+3

1/10019/10/2017ATTARD.T