




BILICKI - DHOMBRES - OSMO
FUZERE - PELORCE
Géomètres Experts Associés
1, Rue Albert Cohen
13016 MARSEILLE
Tél : 04.91.542.542 - Fax : 04.91.542.543
E-Mail : marseille@dgema.fr
des Géomètres Experts méditerranéens associés

DÉPARTEMENT DES BOUCHES DU RHÔNE
COMMUNE DE MARSEILLE 12ème
Parcelle cadastrée 874 Section C n°32

Maison de la "L2"
Impasse Belnet

Plan de Coupe
Coupe longitudinale

Coupe A-A'

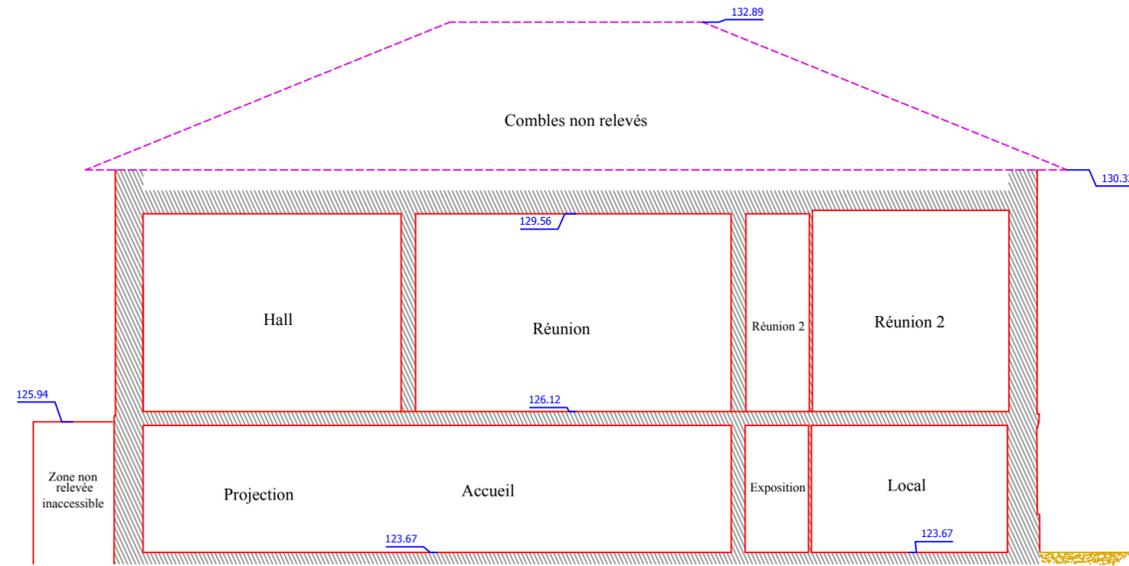

Plan de comparaison 120.00m N.G.F.

A

A'

Echelle : 1/100
0m 1m 2m

COORDONNÉES ALTIMÉTRIQUES NGF

Date : Septembre 2018	Echelle : 1/ 100	Terrain	Bureau	Validé
Dossier : 18.3214		BN	BN	A. FUZERE

Historique					
indice	date	modification	Terrain	Bureau	Validé
A	07/09/18	Livraison initiale	BN	BN	A. FUZERE

Fichier : 18.3214-coupes.dwg




BILICKI - DHOMBRES - OSMO
FUZERE - PELORCE
Géomètres Experts Associés
1, Rue Albert Cohen
13016 MARSEILLE
Tél : 04.91.542.542 - Fax : 04.91.542.543
E-Mail : marseille@dgema.fr
des Géomètres Experts méditerranéens associés

DÉPARTEMENT DES BOUCHES DU RHÔNE
COMMUNE DE MARSEILLE 12ème
Parcelle cadastrée 874 Section C n°32

Maison de la "L2" Impasse Belnet

Plan de Coupe Coupe transversale

Coupe B-B'

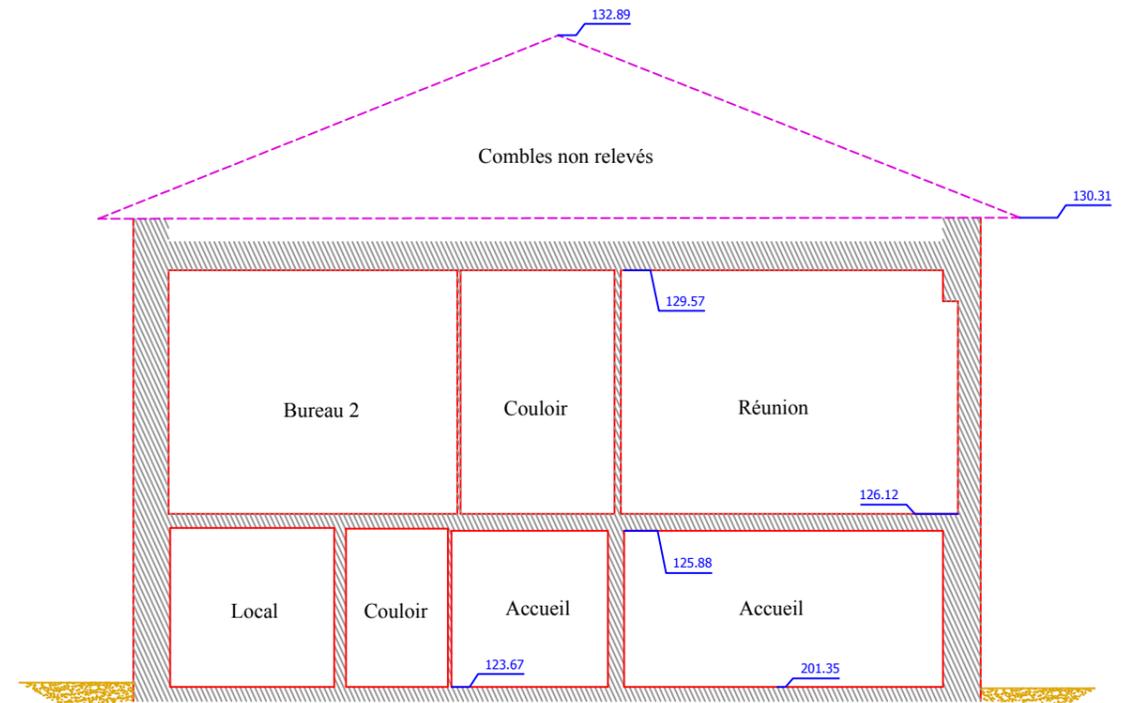


Plan de comparaison | 20.00m N.G.F.

B

B'

Echelle : 1/100

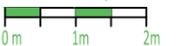

COORDONNÉES ALTIMÉTRIQUES NGF

Date : Septembre 2018

Dossier : 18.3214

Echelle : 1 / 100

Terrain	Bureau	Validé
BN	BN	A. FUZERE

Historique

indice	date	modification	Terrain	Bureau	Validé
A	07/09/18	Livraison initiale	BN	BN	A. FUZERE