





BILICKI - DHOMBRES - OSMO
FUZERE - PELORCE
Géomètres Experts Associés
1, Rue Albert Cohen
13016 MARSEILLE
Tél : 04.91.542.542 - Fax : 04.91.542.543
E-Mail : marseille@dgema.fr
des Géomètres Experts méditerranéens associés


DÉPARTEMENT DES BOUCHES DU RHÔNE
COMMUNE DE MARSEILLE 12ème
Parcelle cadastrée 874 Section C n°32

Maison de la "L2"
Impasse Belnet

PLAN DE FAÇADE
Côté Ouest

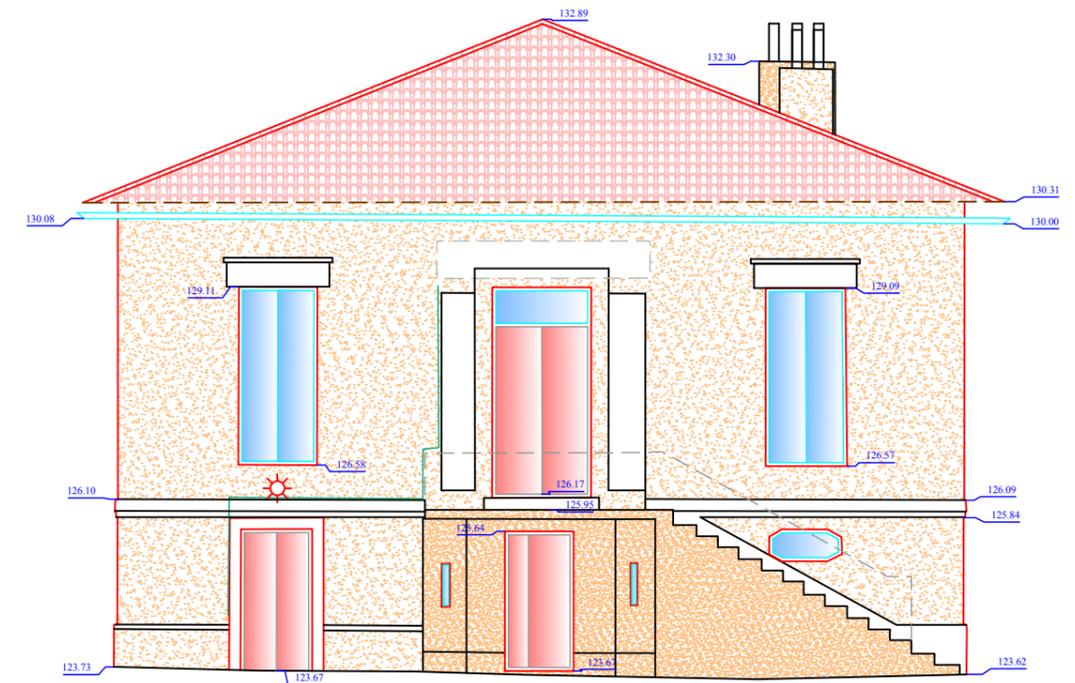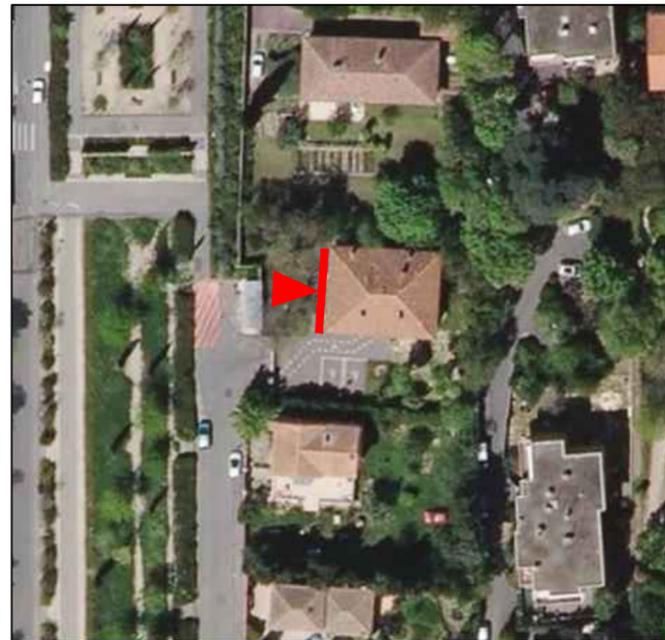

Plan de comparaison | 20.00m (NGF)

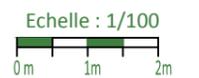

COORDONNÉES ALTIMÉTRIQUES NGF

Date : Septembre 2018

Dossier : 18.3214

Echelle : 1 / 100

Terrain	Bureau	Validé
BN	BN	A. FUZERE

Historique

indice	date	modification	Terrain	Bureau	Validé
A	07/09/18	Livraison initiale	BN	BN	A. FUZERE




BILICKI - DHOMBRES - OSMO
FUZERE - PELORCE
Géomètres Experts Associés
1, Rue Albert Cohen
13016 MARSEILLE
Tél : 04.91.542.542 - Fax : 04.91.542.543
E-Mail : marseille@dgema.fr
des Géomètres Experts méditerranéens associés

DÉPARTEMENT DES BOUCHES DU RHÔNE
COMMUNE DE MARSEILLE 12ème
Parcelle cadastrée 874 Section C n°32

Maison de la "L2"
Impasse Belnet

PLAN DE FAÇADE
Côté Nord

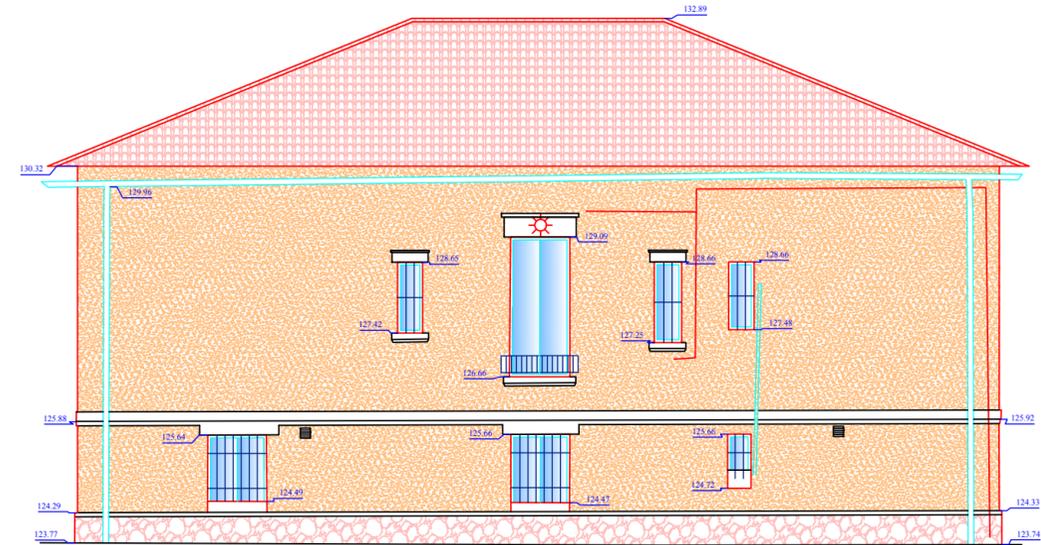

Plan de comparaison 120.00m (NGF)

Echelle : 1/100
0m 1m 2m

COORDONNÉES ALTIMÉTRIQUES NGF

Date : Septembre 2018	Echelle : 1/ 100	Terrain	Bureau	Validé
Dossier : 18.3214		BN	BN	A. FUZERE

Historique					
indice	date	modification	Terrain	Bureau	Validé
A	07/09/18	Livraison initiale	BN	BN	A. FUZERE

Fichier : 18.3214-Façades.dwg




**BILICKI - DHOMBRES - OSMO
FUZERE - PELORCE**
 Géomètres Experts Associés
 1, Rue Albert Cohen
 13016 MARSEILLE
 Tél : 04.91.542.542 - Fax : 04.91.542.543
 E-Mail : marseille@dgema.fr
 des Géomètres Experts méditerranéens associés


DÉPARTEMENT DES BOUCHES DU RHÔNE
 COMMUNE DE MARSEILLE 12ème
 Parcelle cadastrée 874 Section C n°32

Maison de la "L2"
 Impasse Belnet

PLAN DE FAÇADE
 Côté Est

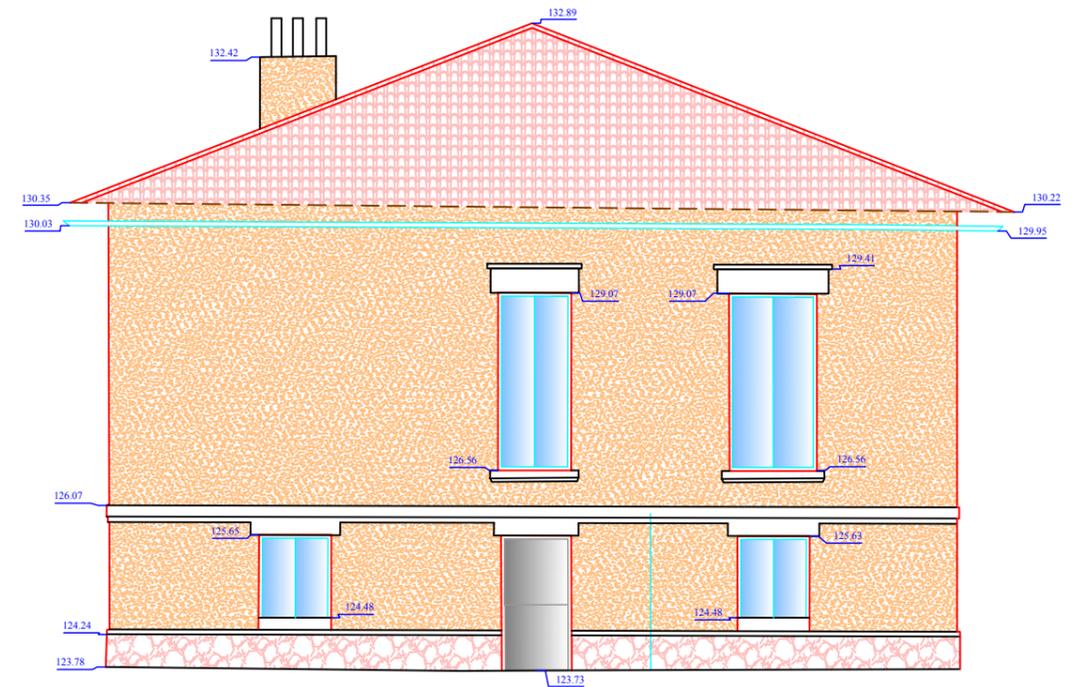

Plan de comparaison 1/20.00m (NGF)

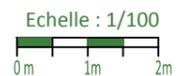

COORDONNÉES ALTIMÉTRIQUES NGF

Date : Septembre 2018

Dossier : 18.3214

Echelle : 1/100

Terrain	Bureau	Validé
BN	BN	A. FUZERE

Historique

indice	date	modification	Terrain	Bureau	Validé
A	07/09/18	Livraison initiale	BN	BN	A. FUZERE