



BILICKI - DHOMBRES - OSMO
FUZERE - PELORCE
Géomètres Experts Associés
1, Rue Albert Cohen
13016 MARSEILLE
Tél : 04.91.542.542 - Fax : 04.91.542.543
E-Mail : marseille@dgema.fr
des Géomètres Experts méditerranéens associés

DÉPARTEMENT DES BOUCHES DU RHÔNE
COMMUNE DE MARSEILLE 12ème
Parcelle cadastrée 874 Section C n°32


Maison de la "L2"
Impasse Belnet

PLAN D'INTERIEUR

Rez-de-chaussée



Date : Septembre 2018		Echelle : 1/ 100	Terrain	Bureau	Validé
Dossier : 18.3214			BN	BN	A. FUZERE
Historique					
indice	date	modification	Terrain	Bureau	Validé
A	07/09/18	Livraison initiale	BN	BN	A. FUZERE
Fichier : 18.3214-Intérieur_Rdc.dwg					

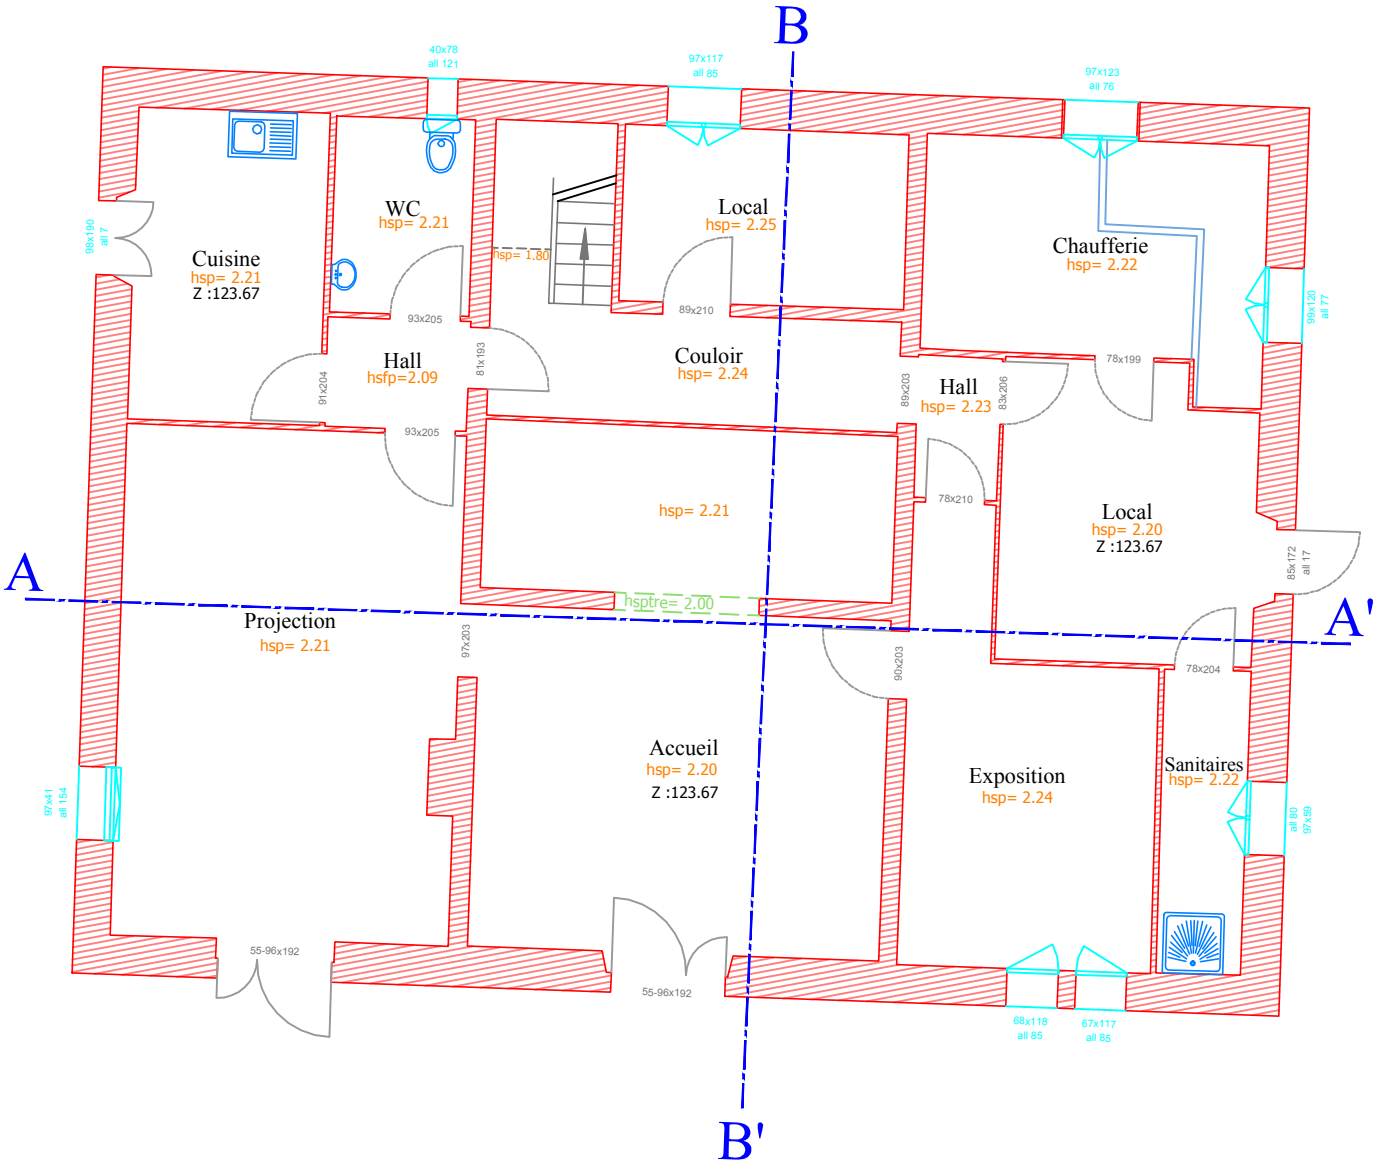

Légende:	
Zsol=15.51m	Altitude sol
hsp=3.04	Hauteur sous plafond
hsfp=2.11	Hauteur sous faux plafond
hsptre=3.06	Hauteur sous poutre
ail 90 / ail 90	Hauteur d'allège fenêtre / porte (cm)
99x288 / 99x288	Dimensions ouverture fenêtre / porte (Larg x Haut en cm)

Coordonnées altimétriques NGF
Coordonnées planimétriques CC44