


Façade OUEST - Cour

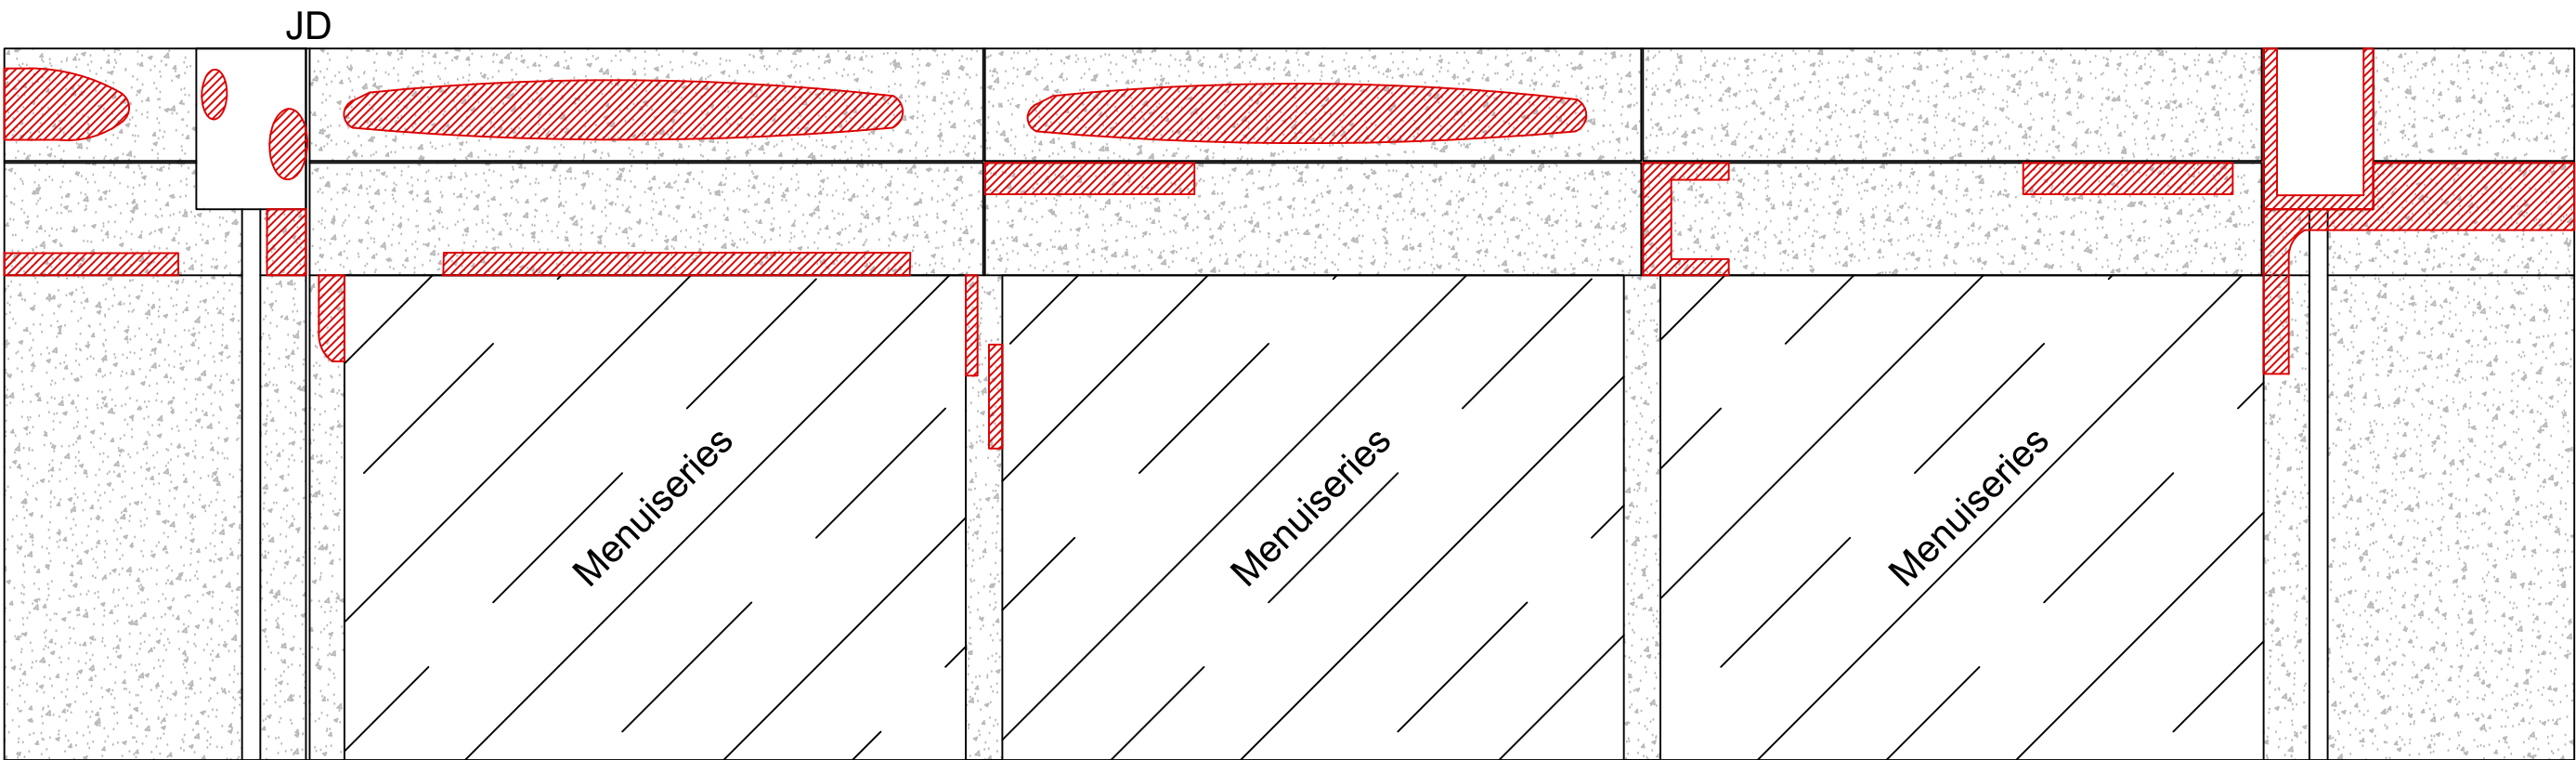

Légende

 Epaufres

0 2.5 m

Indices:		
Ind:	Date:	Notes:
A	01/07/2019	Diffusion


Dessinateur:
Maxence VINCENT
E-Leven

Projet:
Crèche Catalans
17, rue des Catalans, 13007 Marseille
Titre du dessin:
Plan de Façade

Date:
01/07/2019
Echelle @ A3:
-
Indice:
A



Façade NORD - Cour

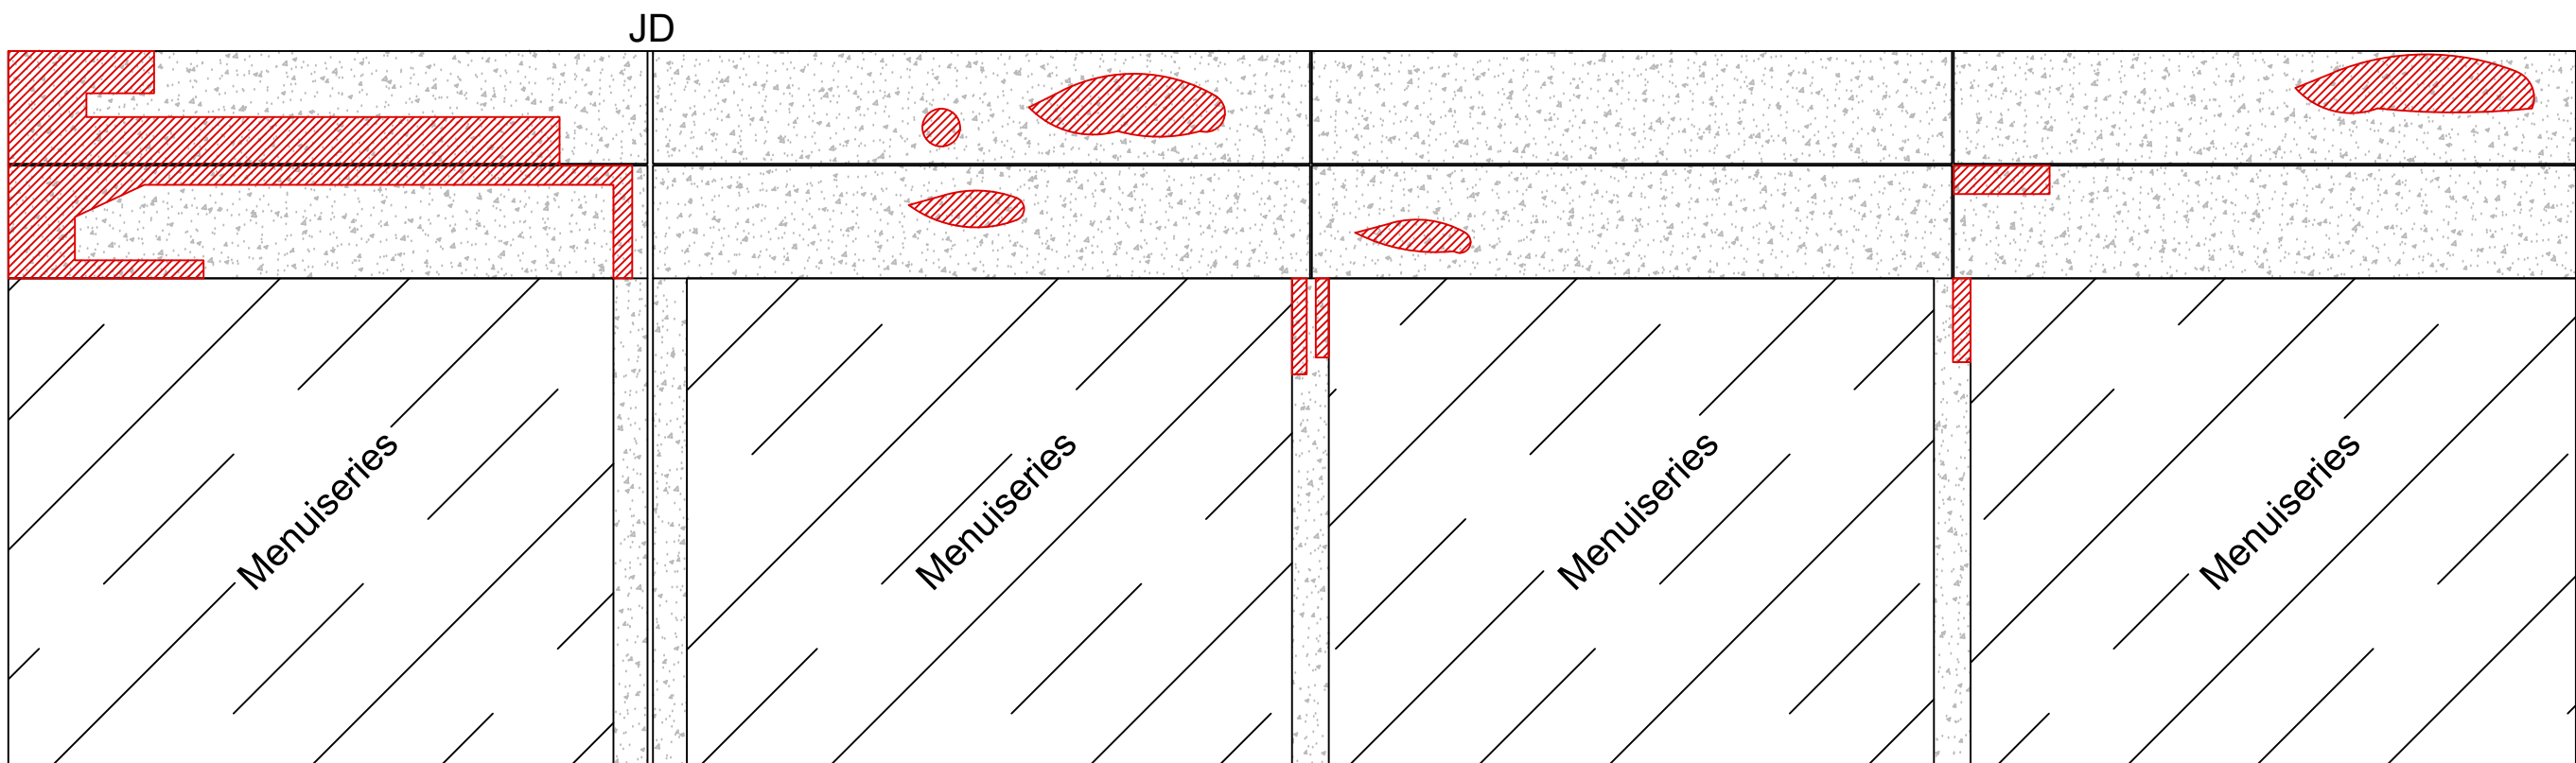

Légende

 Epaufrures

0 2.5 m

Indices:		
Ind:	Date:	Notes:
A	01/07/2019	Diffusion


Dessinateur:
Maxence VINCENT
E-Leven

Projet:
Crèche Catalans
17, rue des Catalans, 13007 Marseille
Titre du dessin:
Plan de Façade

Date:
01/07/2019
Echelle @ A3:
-
Indice:
A




Façade EST - Cour

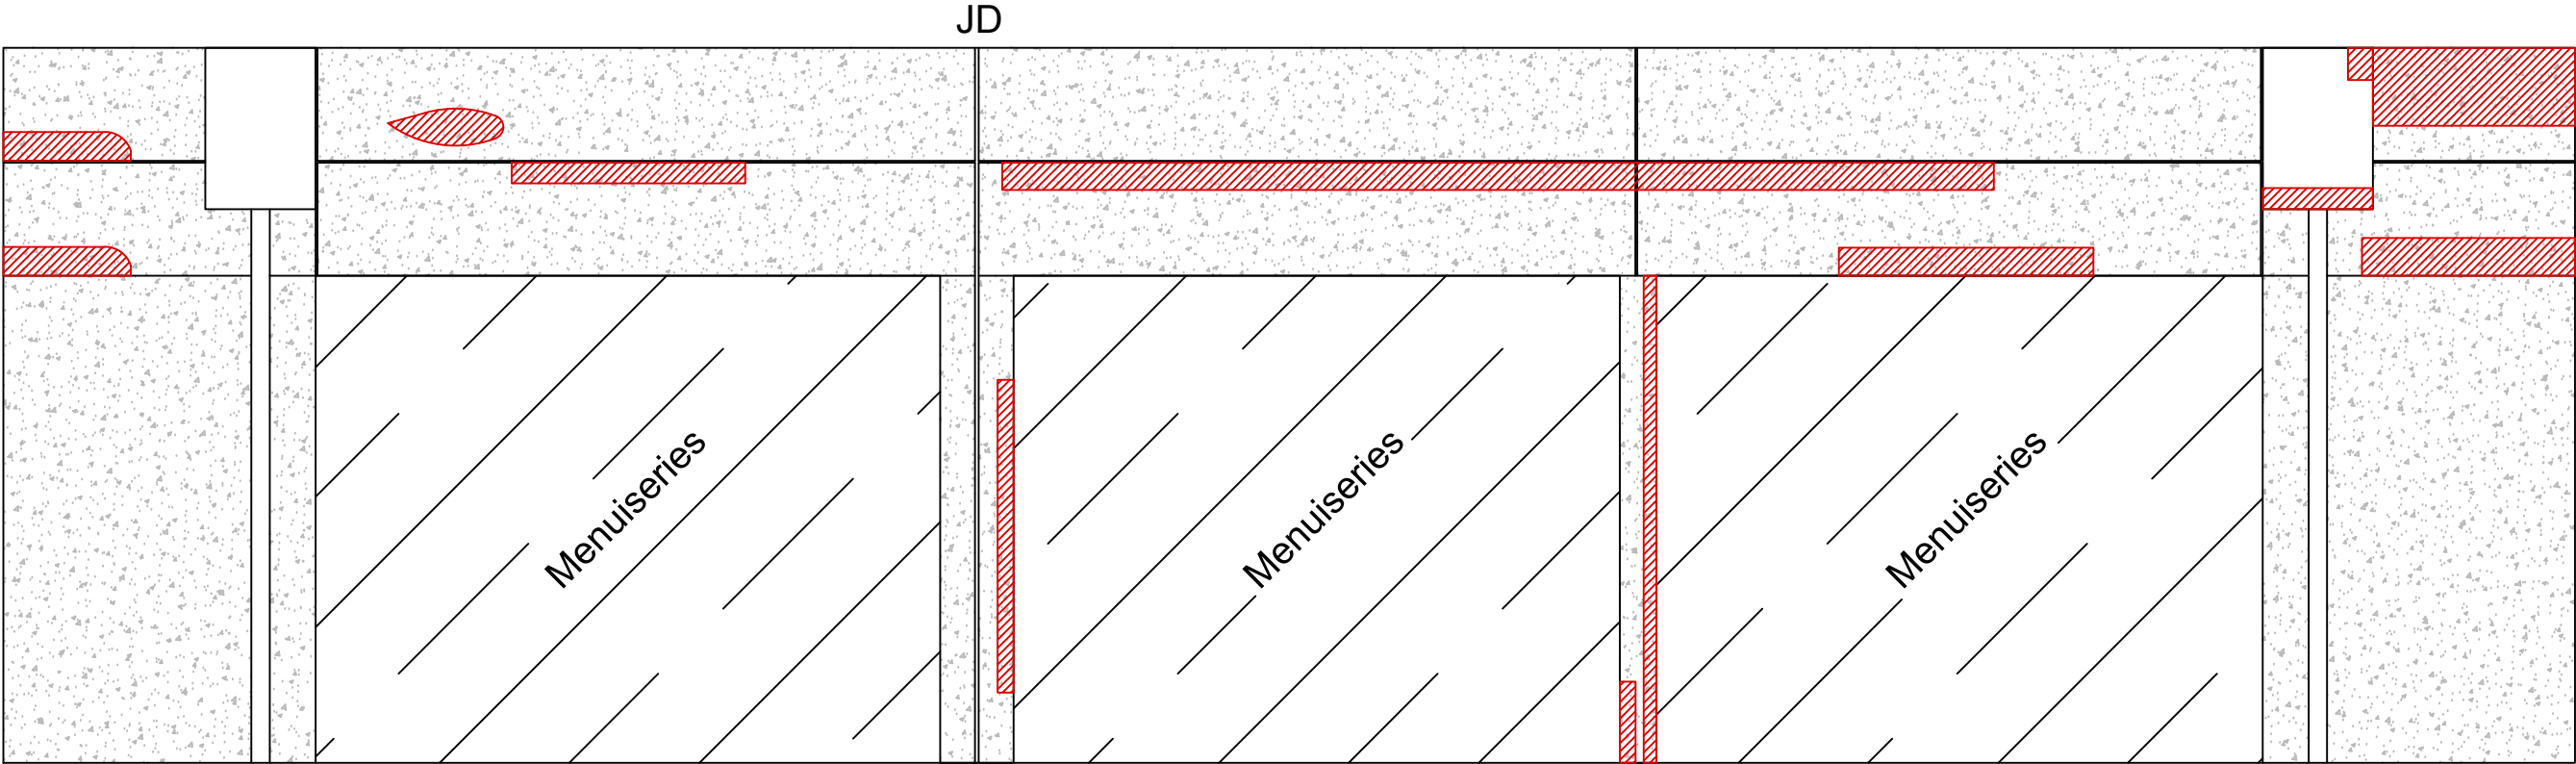

Légende

 Epaufures

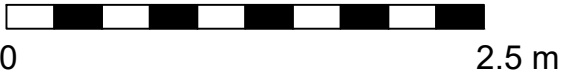

Indices:		
Ind:	Date:	Notes:
A	01/07/2019	Diffusion


Dessinateur:
Maxence VINCENT
E-Leven

Projet:
Crèche Catalans
17, rue des Catalans, 13007 Marseille
Titre du dessin:
Plan de Façade

Date:
01/07/2019
Echelle @ A3:
-
Indice:
A



Façade SUD - Cour

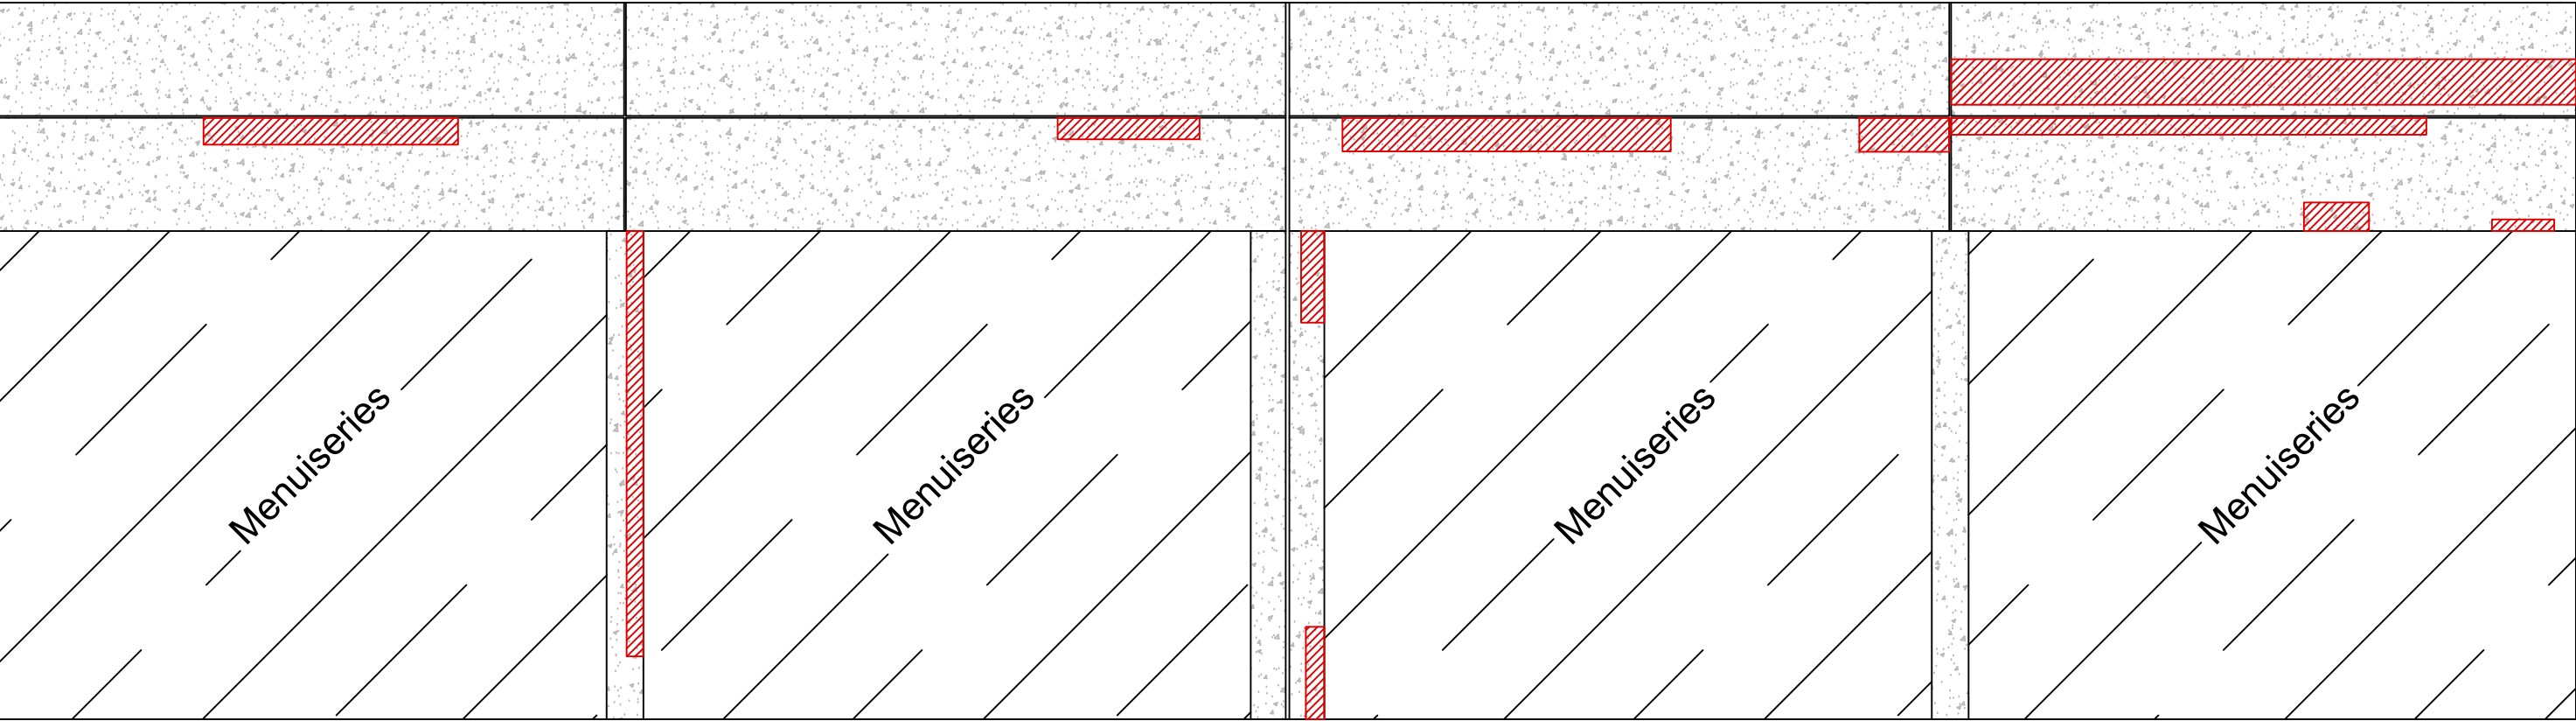

Légende

 Epaufures

0

2.5 m

Indices:		
Ind:	Date:	Notes:
A	01/07/2019	Diffusion


Dessinateur:
Maxence VINCENT
E-Leven

Projet:
Crèche Catalans
17, rue des Catalans, 13007 Marseille
Titre du dessin:
Plan de Façade


Date:
01/07/2019
Echelle @ A3:
-
Indice:
A



Façade SUD - Extérieur

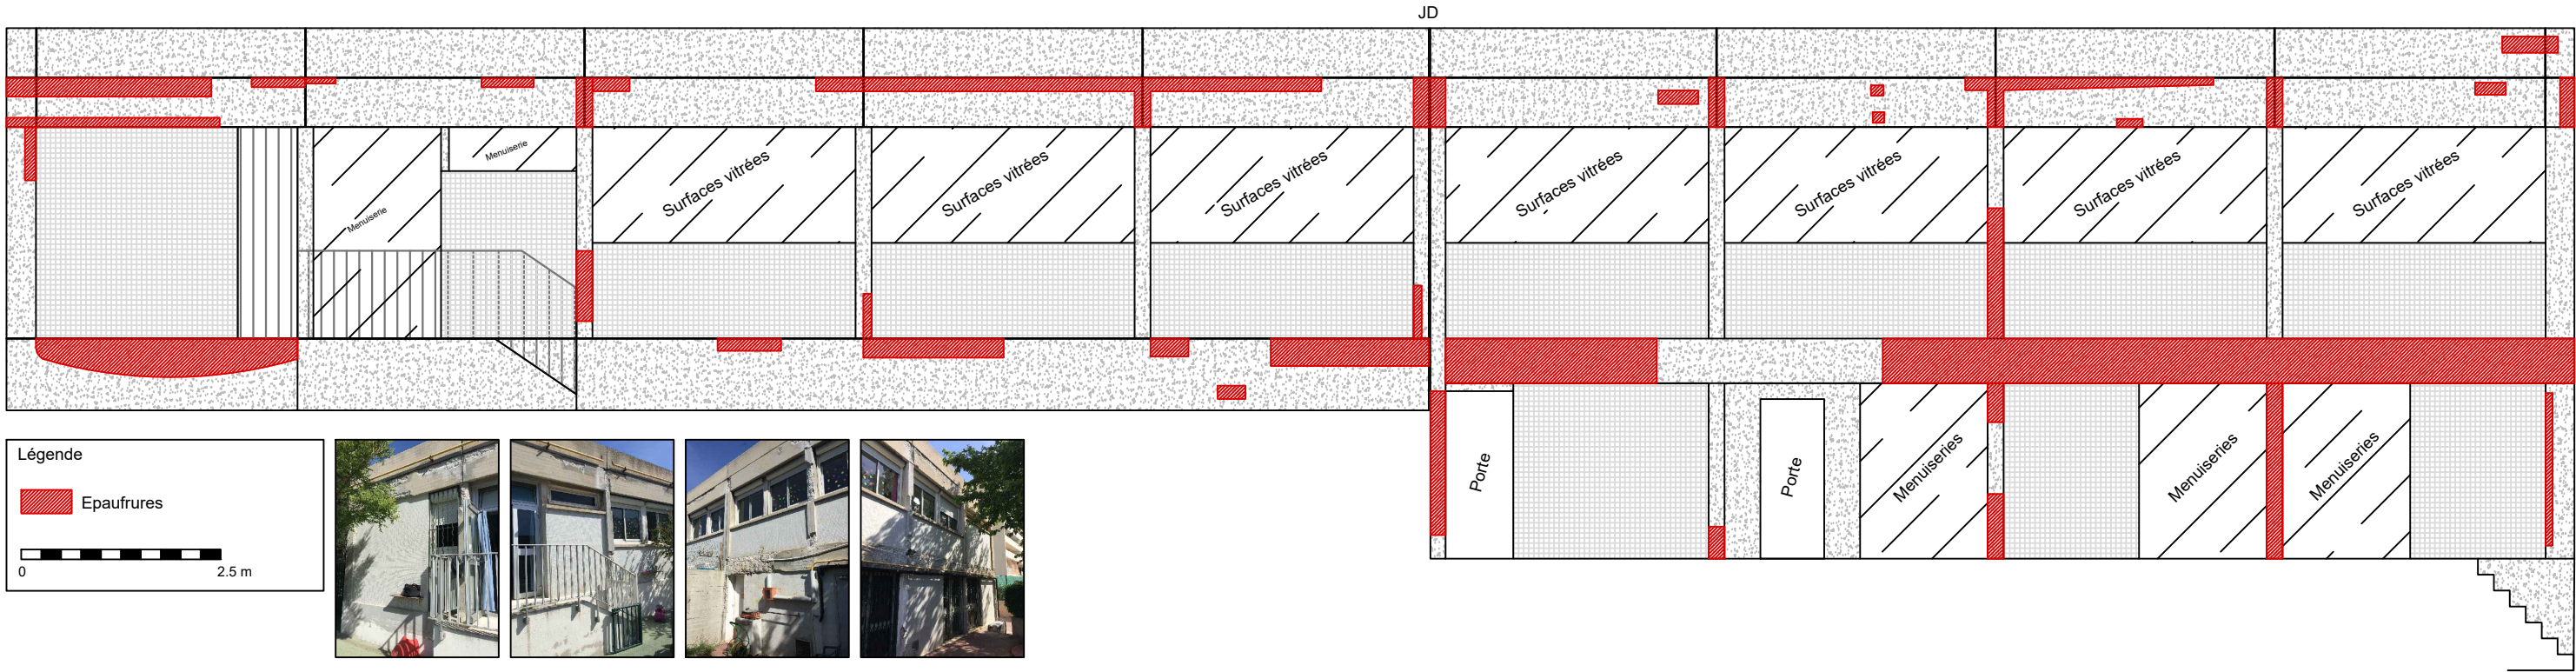

Façade EST - Extérieur

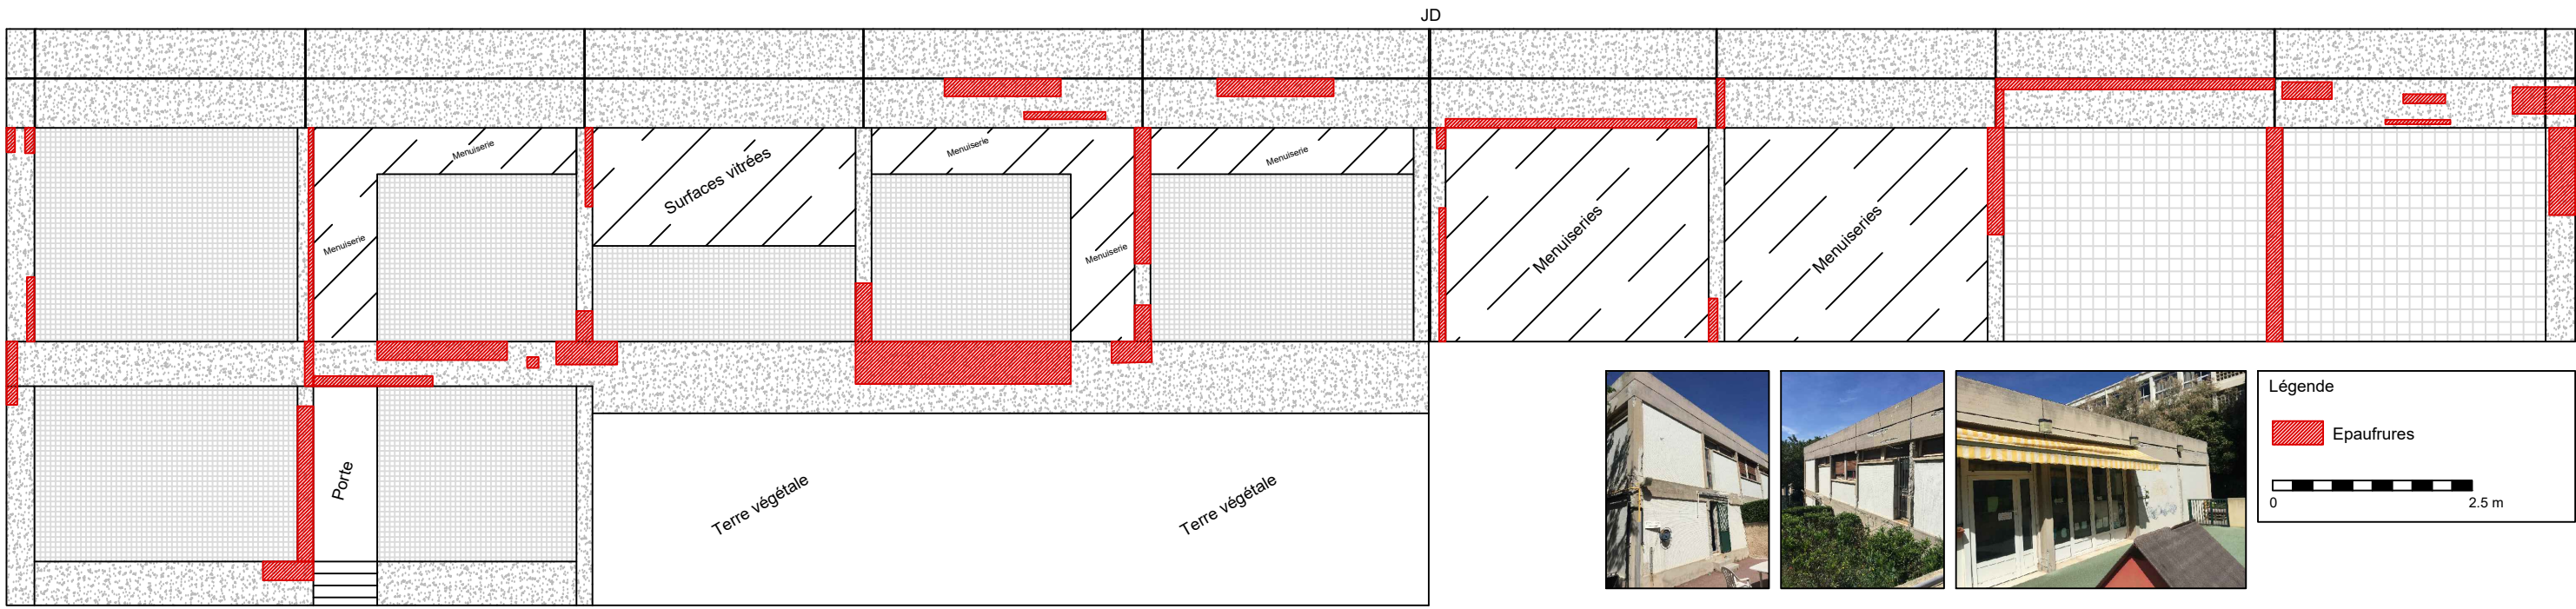

Indices:

Ind:	Date:	Notes:
A	01/07/2019	Diffusion

Dessinateur:

Maxence VINCENT
E-Leven

Projet:

Crèche Catalans
17, rue des Catalans, 13007 Marseille

Date:

01/07/2019

Echelle @ A3:

-

Indice:

A

