


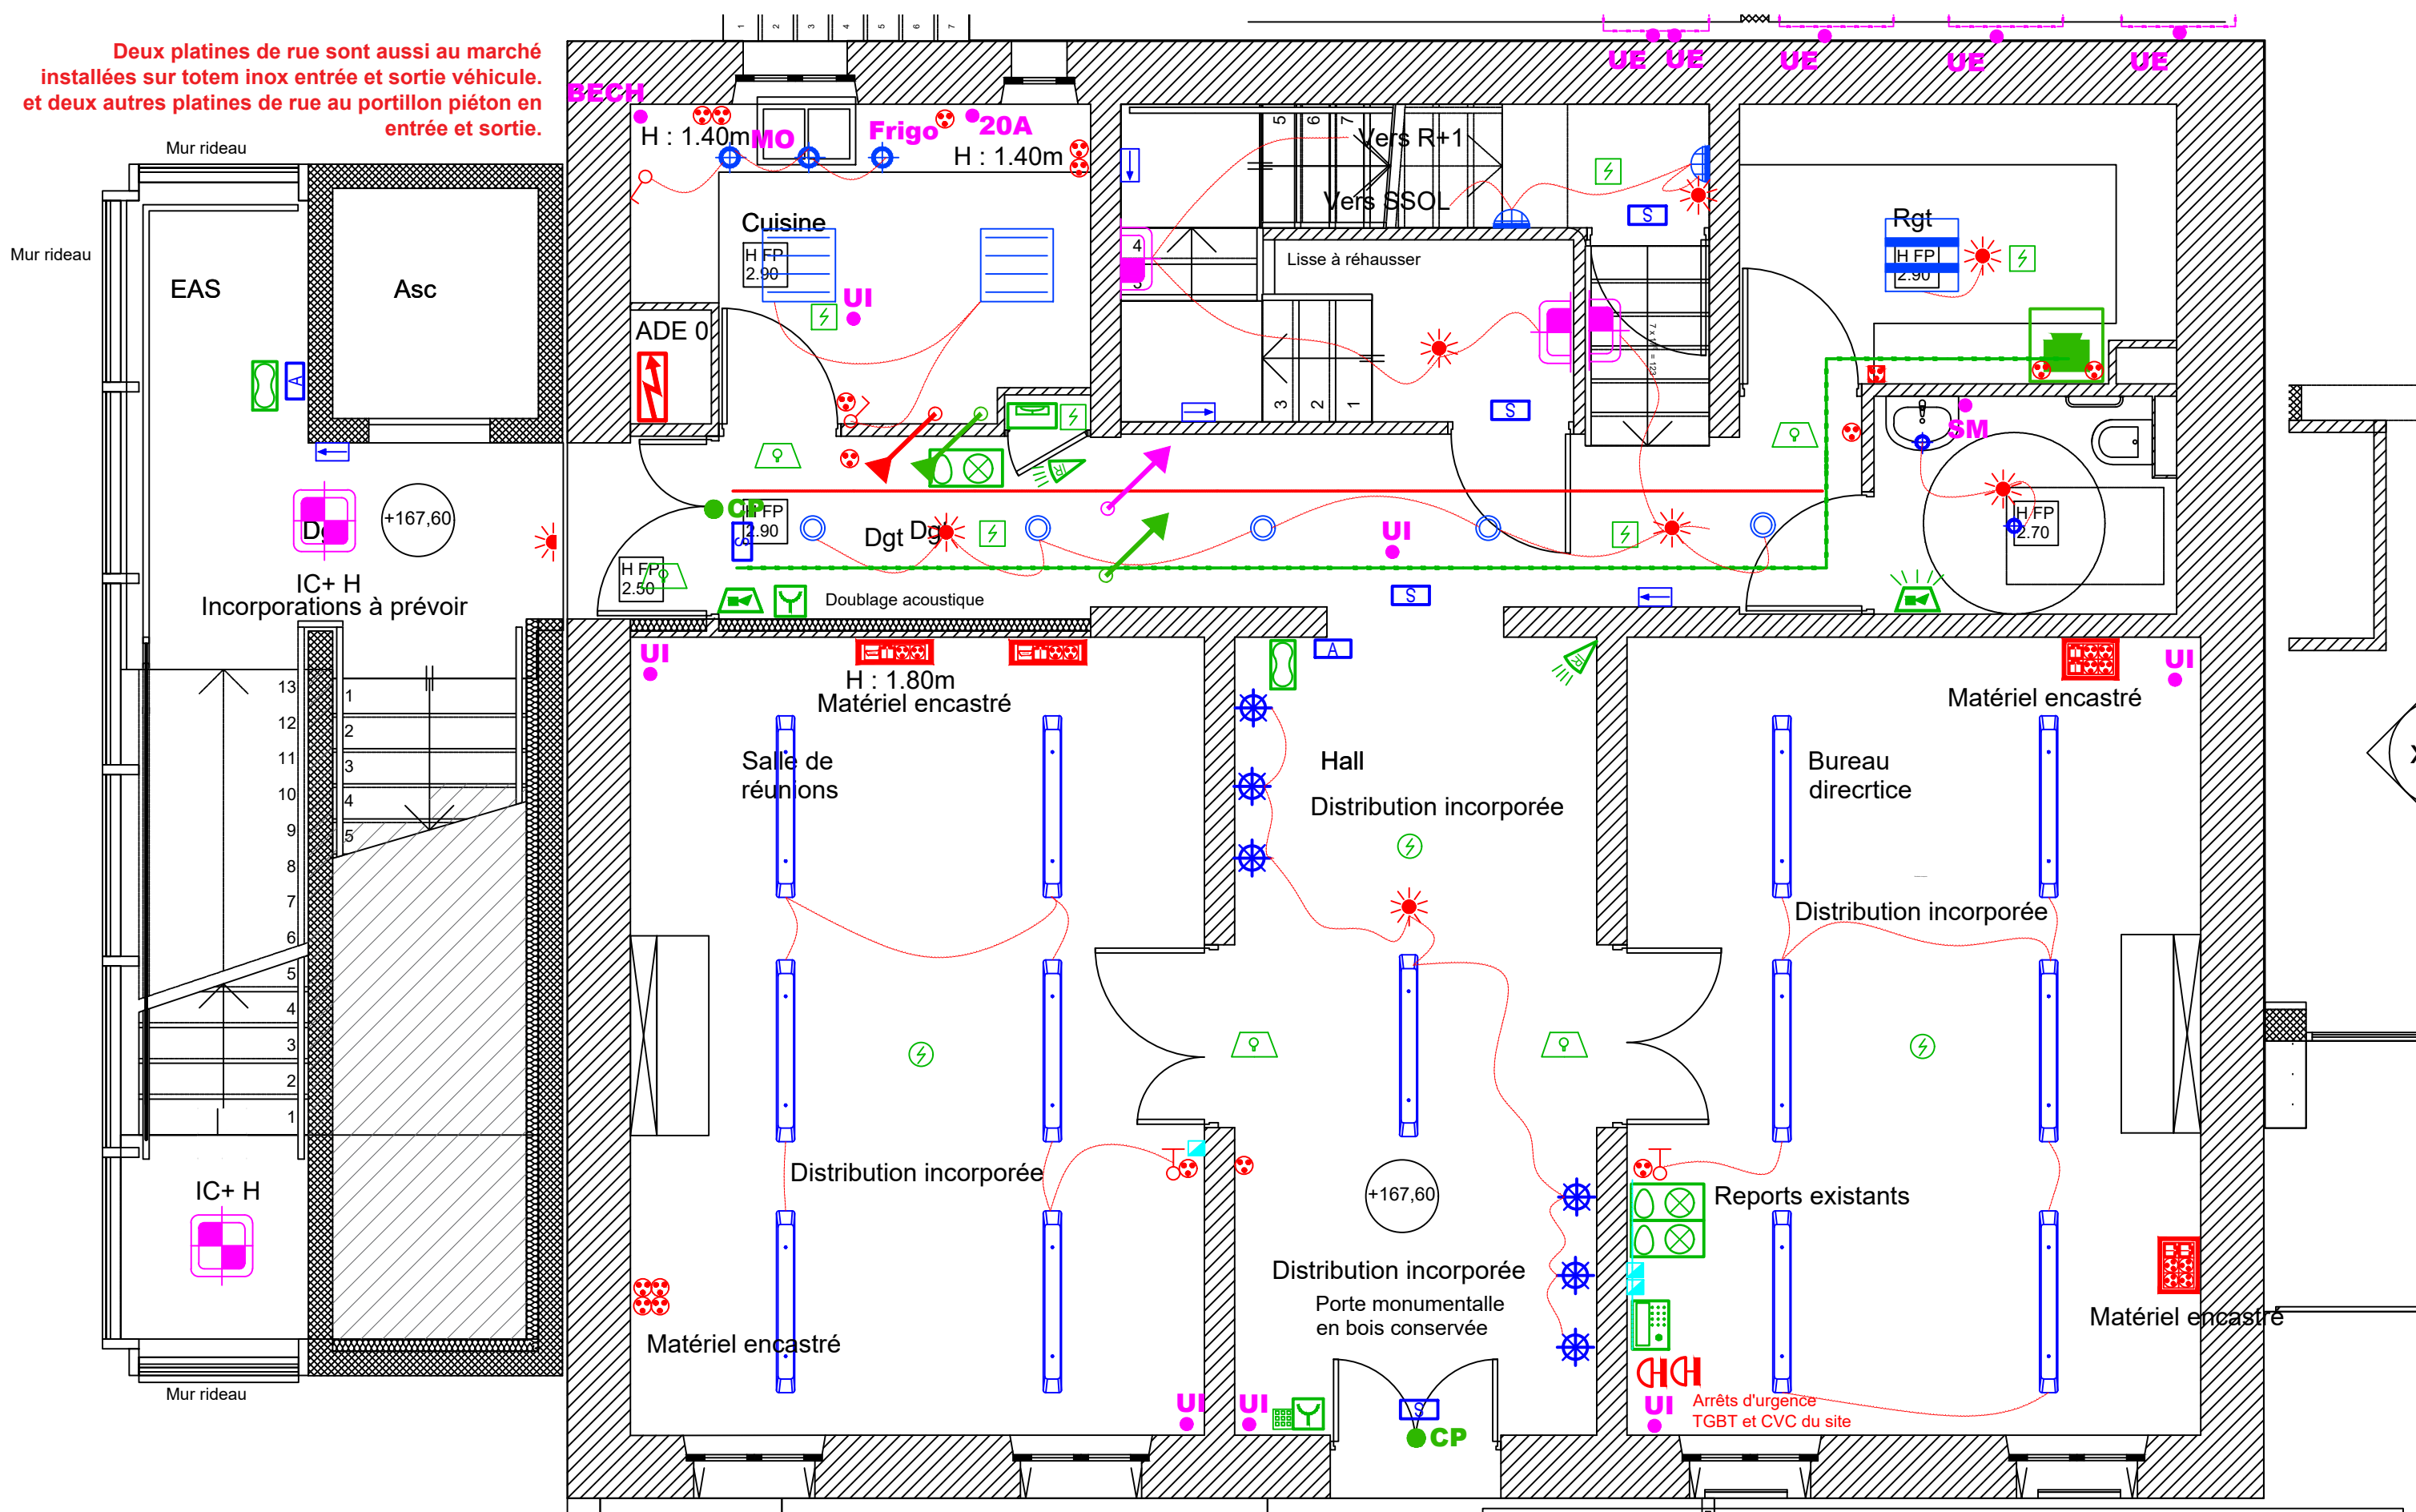

Deux platines de rue sont aussi au marché installées sur totem inox entrée et sortie véhicule. et deux autres platines de rue au portillon piéton en entrée et sortie.

Les travaux du RDC sont composés de 2 phases dont une est provisoire.
Les bureaux du RDC et la directrice l'entrée et les toilettes dépendantes seront maintenues (phase1).
La phase 2 est celle de tous les travaux définis sur le plan ci dessus avec aménagement définit.
(Voir plans phasage)
Saignées acceptées avec validation de la MOE et l'architecte
sous petite goulotte électrique avec validation de la MOE et l'architecte

RENOVATION ET ADAPTATION DU CHATEAU ESPERANZA

Maître d'ouvrage : VILLE DE MARSEILLE DGAVE DTB SUD 37, Bd Perier 13008 Marseille Tel : 04 91 55 18 50 pthoumazou@marseille.fr	Maitrise d'Oeuvre : Chauvin Didier Architecte DPLG 126 rue d'Aubagne 13006 Marseille Tel : 06 63 78 99 59 Fax : 09 72 29 47 60 chauvin.didier@numericable.fr BET : S.T. Ingenierie Parc d'activités de Gémenos ch de Font Seraine Le grand Bosquet Tel : 04 45 18 62 45 Fax : 04 42 70 09 13 contact@st-ingenierie.com	Etudes ELECTRICITE		Phase DCE
		Site : 129 avenue Fernandel 13012 Marseille		Date : OCTO/2019
		Désignation : Niveau RDC		Echelle : 1:50
				Numero : EL 02